


SITUATIE
1:500
CTIE STEREO 1970

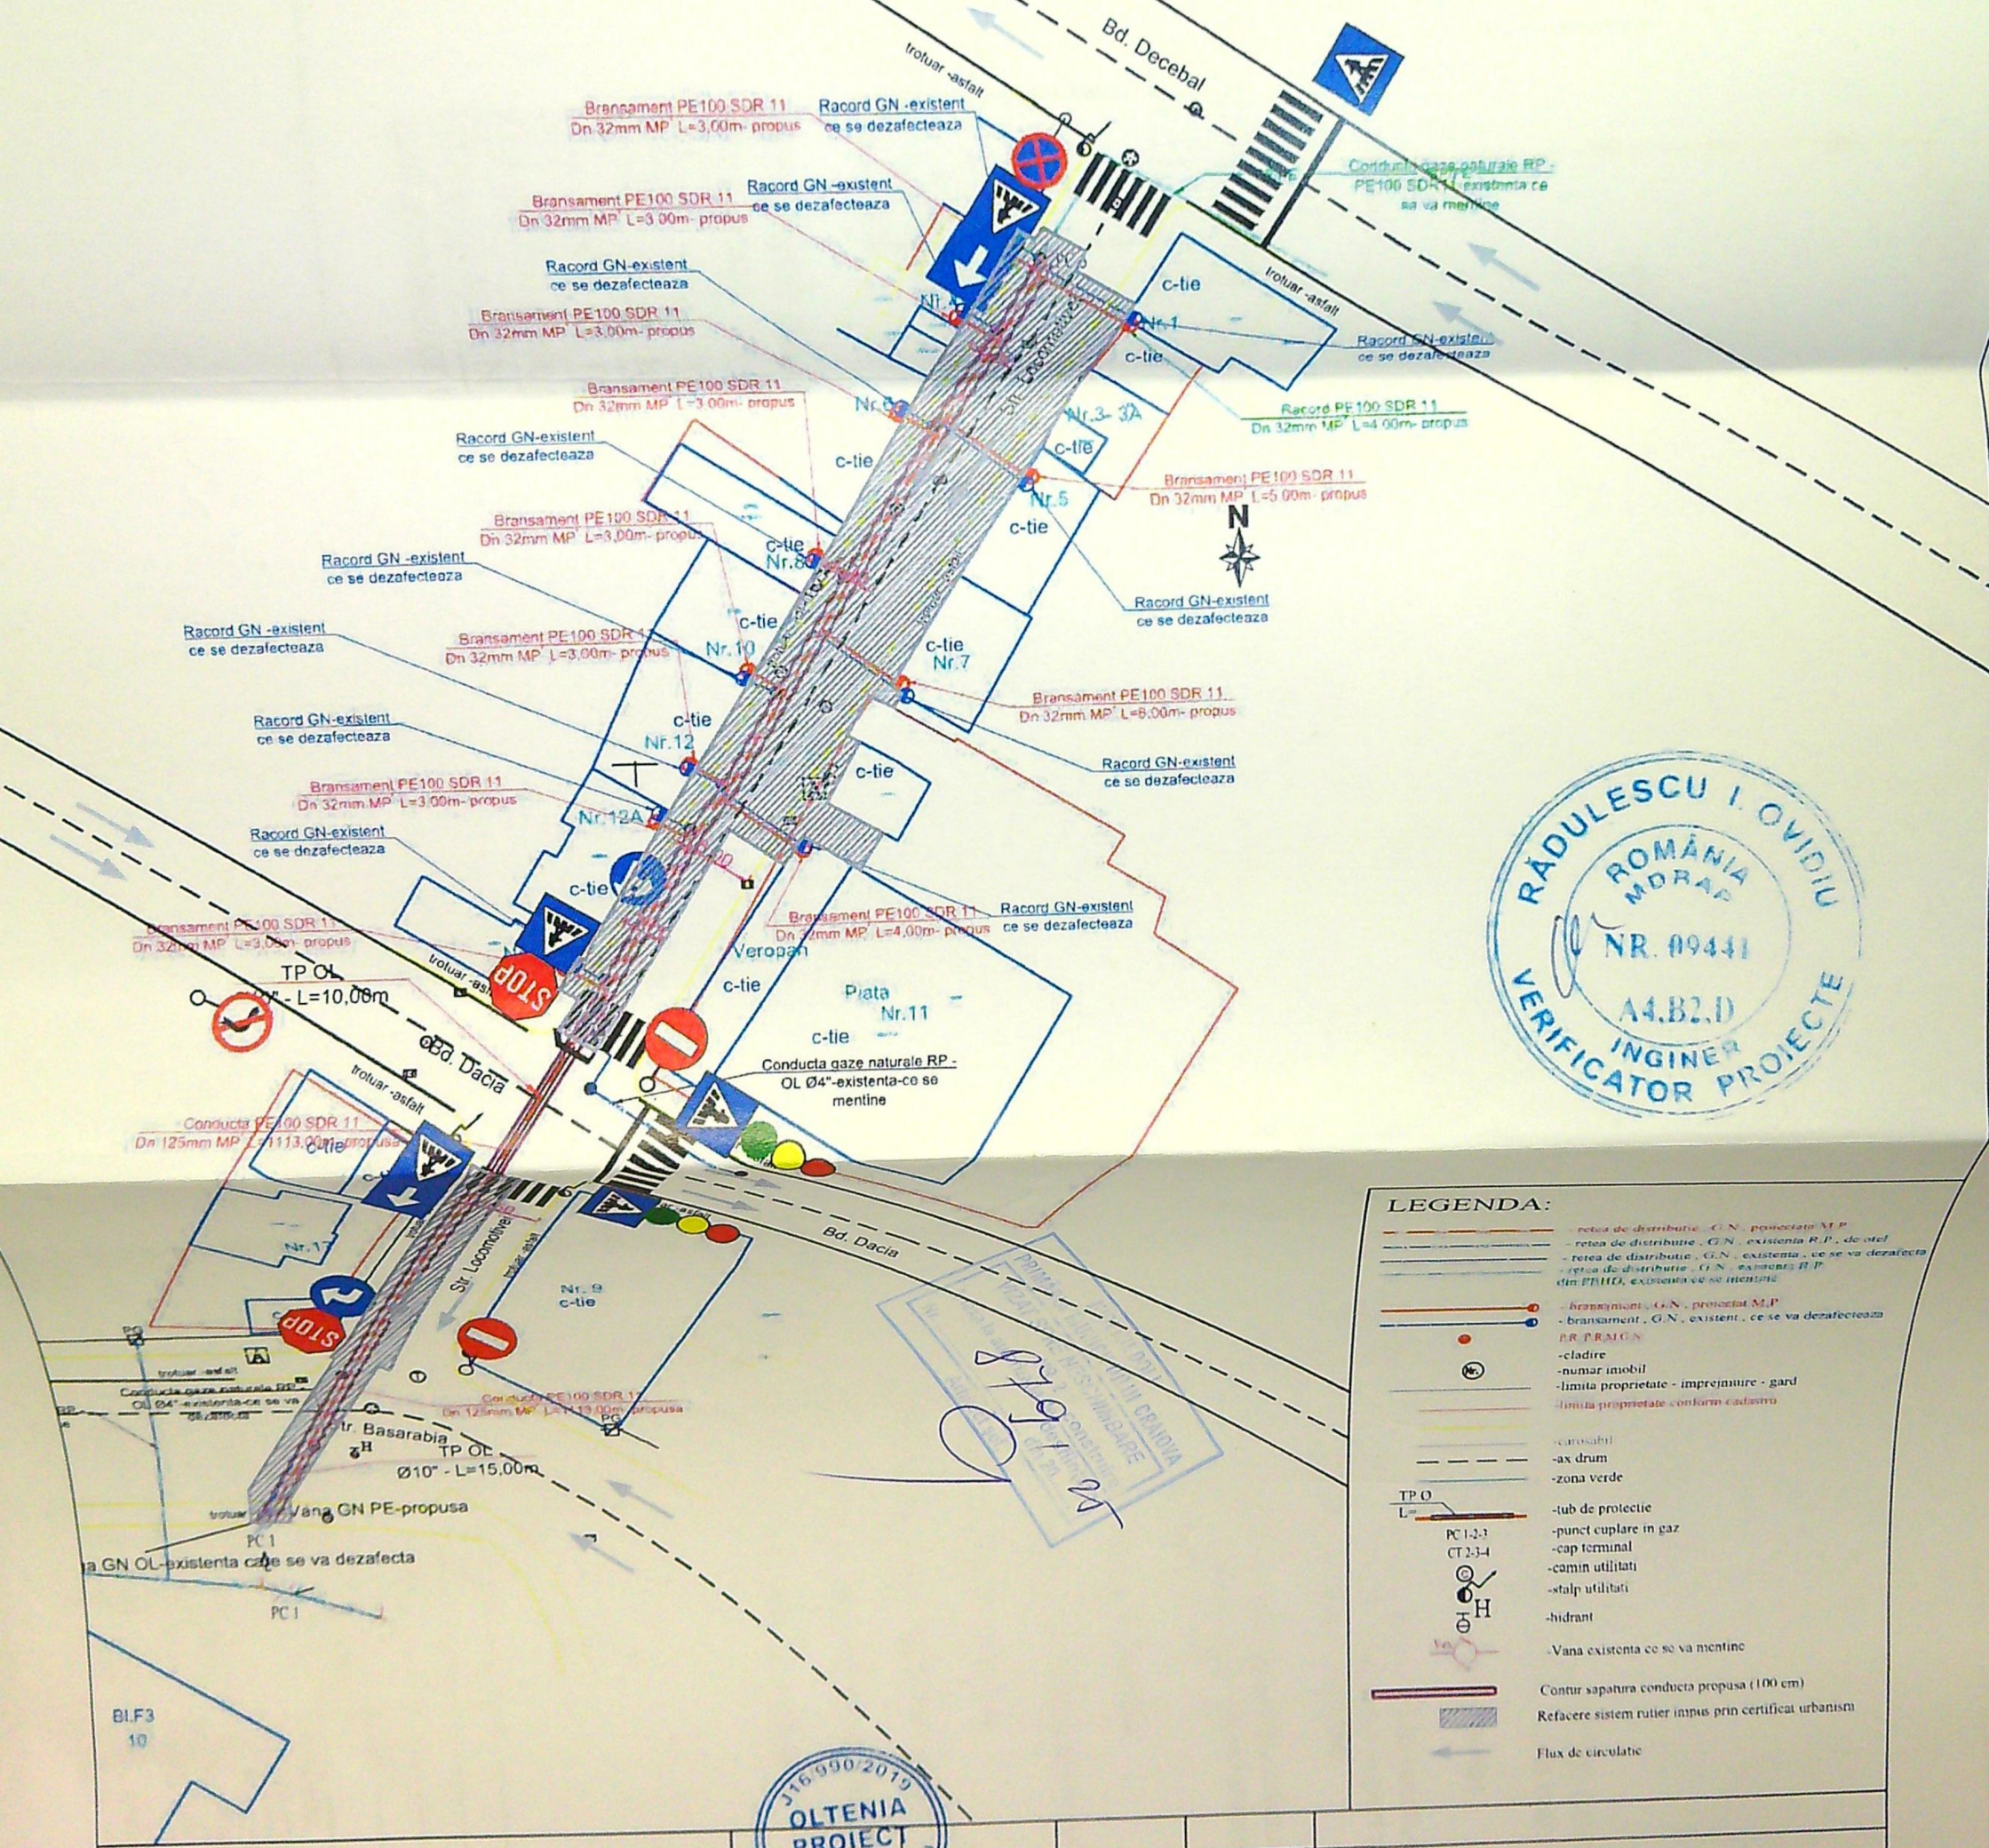

- LEGENDA:**
- retea de distributie - G.N. proiectata M.P.
 - retea de distributie - G.N. existenta R.P. de cel
 - retea de distributie - G.N. existenta - ce se va dezafeaza
 - retea de distributie - G.N. existenta R.P. din P.H.O. existenta ce se mentine
 - bransament - G.N. proiectat M.P.
 - bransament - G.N. existent - ce se va dezafeaza
 - P.R. P.H.O.
 - cladire
 - numar imobil
 - limita proprietate - imprejurare - gard
 - limita proprietate conform cadastru
 - carosabil
 - ax drum
 - zona verde
 - tub de protectie
 - punct cuplare in gaz
 - cap terminal
 - camin utilitati
 - stalp utilitati
 - hidrant
 - Vana existenta ce se va mentine
 - Contur sapatura conducta propusa (100 cm)
 - Refacere sistem rutier impus prin certificat urbanism
 - Flux de circulatie

316990/2019
OLTENIA PROIECT
S.R.L.

VERIFICATOR/EXPERT	NUME	SEMNATURA	CERINTA	REFERAT/EXPERTIZA NR./DATA	
S.C. OLTENIA PROIECT S.R.L. Comuna Simnicu de Sus, Sat Albesti, Altea 7A Colonel Ioan Angelescu, nr. 1 E-mail: proiectoltenia@gmail.com ; Tel: 0765233288				Beneficiar:	Proiect nr.
				ENGIE ROMANIA SA reprezentata prin Anne Marie Gestin prin DIVERSINST SRL reprezentata de Stefan Ionut Claudiu prin Imputernicit Mitrol Elisabeta	37/2024
				Titlu proiect:	Faza:
				REABILITARE RESEA DE DISTRIBUTIE GAZE NATURALE PRESIUNE REDUSA CU CONDUCTE SI INSTALATII DE RACORDARE MEDIE PRESIUNE DIN PE 100 SDR11 STRADA LOCOMOTIVEI	DTAC/ PTE
				Titlu planşa:	Planşa nr.
SPECIFICATIE	NUME	SEMNATURA	Scara:		
SEF PROIECT	Ing. Mitrol-Alexandru Sulea	8m	1:500		