


PLAN DE AMPLASAMENT SI DELIMITARE A IMOBILULUI

ANEXA NR. 1.35 la regulamentul

scara 1:200

Nr. cadastral	Suprafata masurata (mp)	Adresa imobilului: Intravilan
239193	210	Mun. Craiova, Str. Feldioara, nr.30B (fost Str. Bogdan Petriceicu Hasdeu, nr.5), jud. Dolj
Nr. Carte Funciara	Unitatea Administrativ Teritoriala (UAT)	
	Craiova	

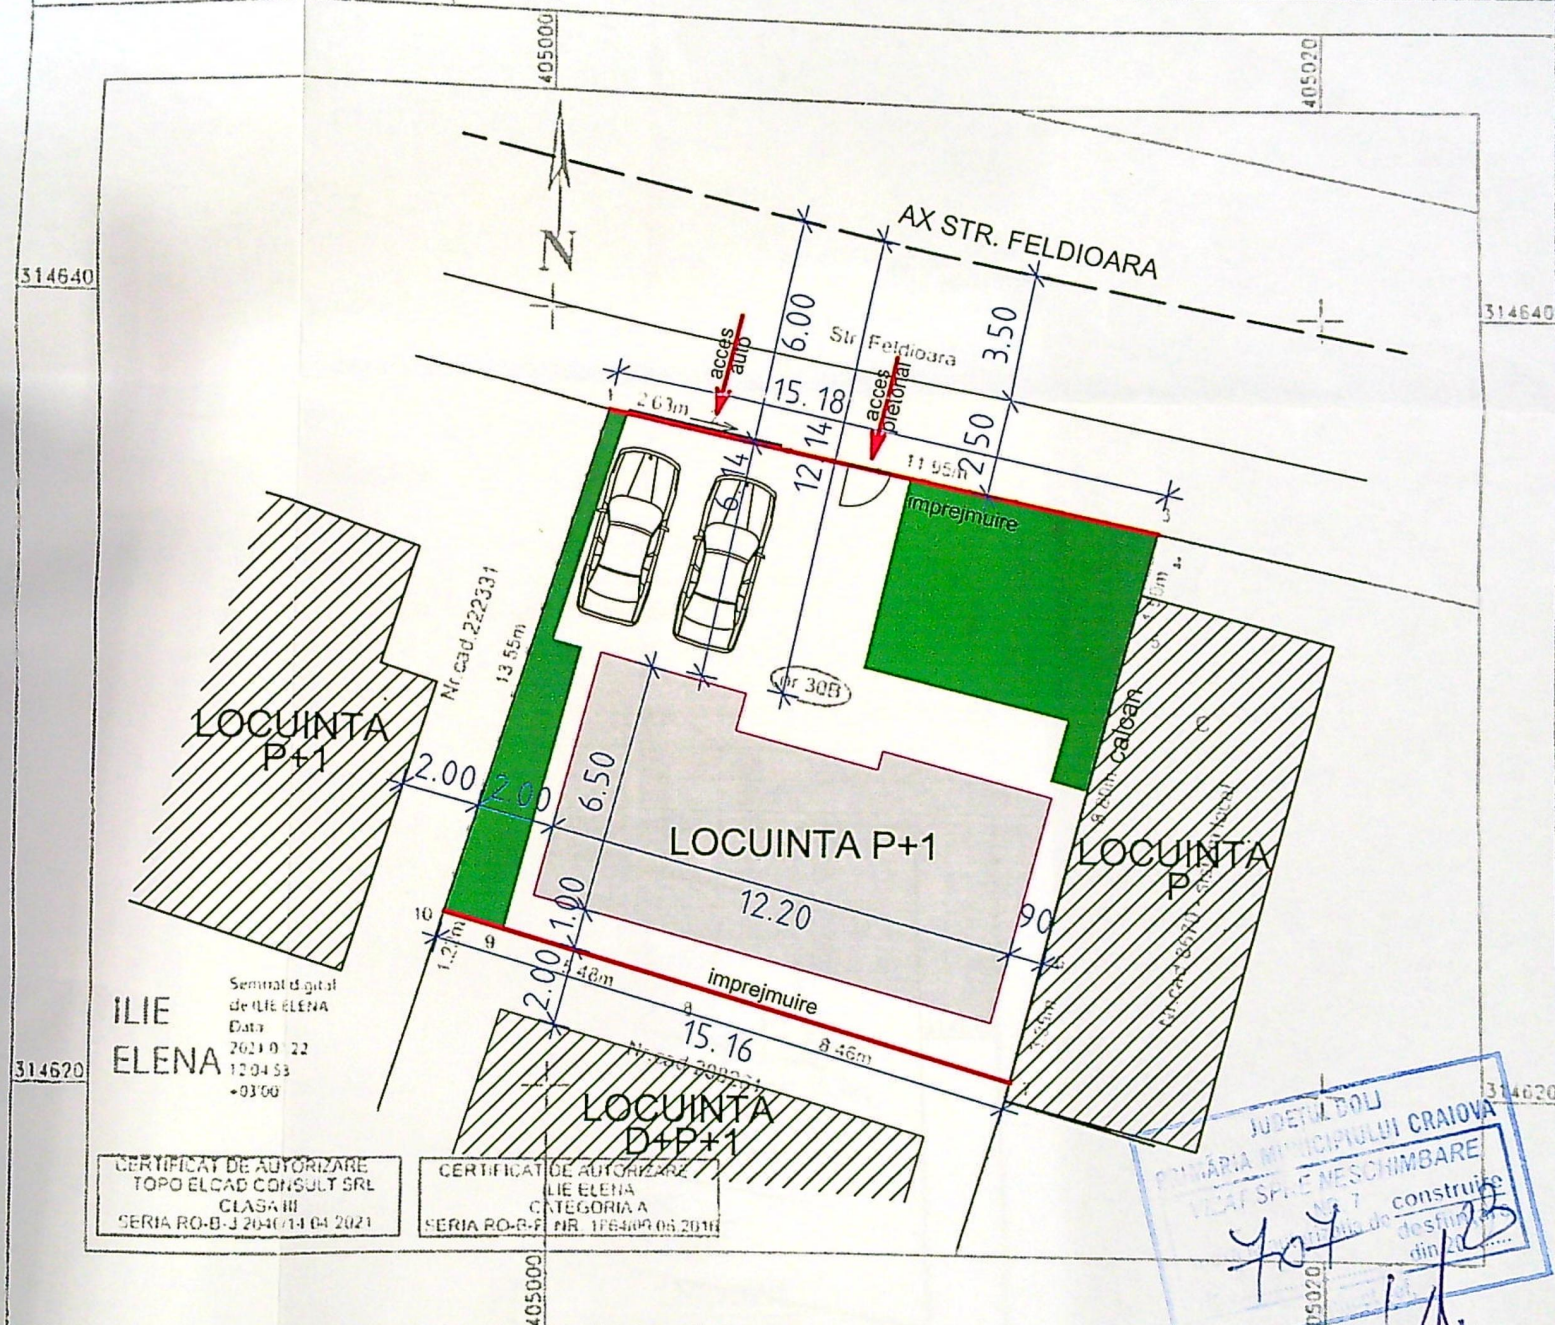

CERTIFICAT DE AUTORIZARE
TOPO ELCAD CONSULT SRL
CLASA III
SERIA RO-B-J 2040/14-04-2021

CERTIFICAT DE AUTORIZARE
ILIE ELENA
CATEGORIA A
SERIA RO-B-F NR. 176409/06-2016

JUDEȚUL DOLJ
MUNICIPIUL CRAIOVA
CĂMINARII
VIAȚII ȘI ÎN SCHIMBARE
Nr. 7
construie
destin
din 20...

A. Date referitoare la teren

Nr. parcela	Categoria de folosinta	Suprafata (mp)	Mentii
1	Cc	210	
Total		210	Teren imprejmuit partial cu gard de metal, zid constructie si limita conventionala

B. Date referitoare la constructii

Cod	Destinatia	Suprafata construita la sol (mp)	Mentii

Suprafata totala masurata a imobilului = 210mp
Suprafata din act = 210mp


Executant: TOPO ELCAD CONSULT S.R.L.
Confirma executarea masuratorilor la teren
corectitudinea informatiilor documentatiei cadastrale si
corespondenta acestora cu realitatea din teren
Semnatura si stampila

Data: Iulie 2021

Confirm introducerea imobilului in baza de date integrata si
atribuirea numarului cadastral
Semnatura si oara
Data

Semnat digital de
Tudor Chimoiu
Data: 2021.07.26
13:25:38 +03'00'


S teren 210,00 mp
SC totala 77,10 mp
SC pt. calcul POT 73,25 mp
SCD totala 150,72 mp

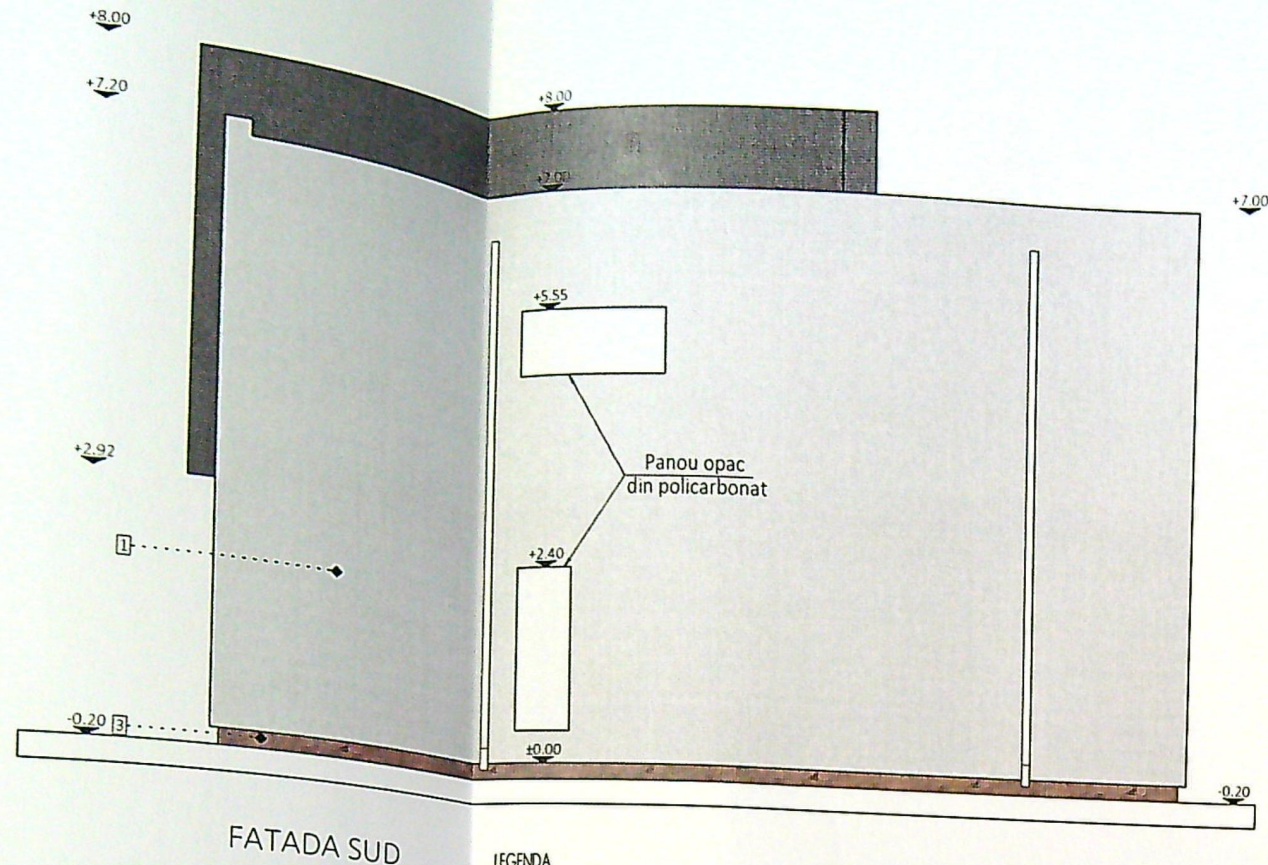

FATADA SUD

LEGENDA

- 1 - Tencuiala exterioara gri deschis
- 2 - Tamplarie termoizolanta culoare gri antracit cu geam termopan
- 3 - Placare piatra naturala
- 4 - Placare lemn
- 5 - Tencuiala exterioara gri inchis

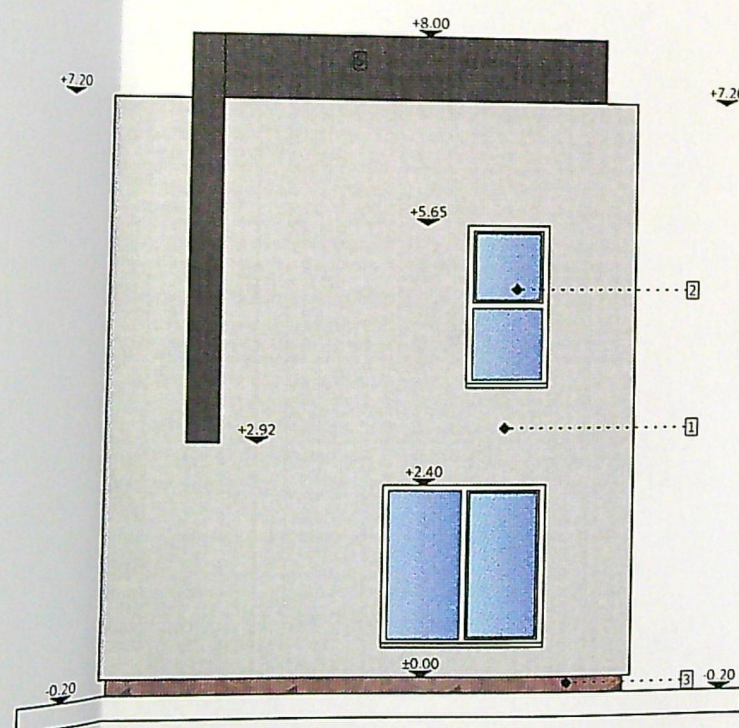

FATADA VEST

LEGENDA


- 1 - Tencuiala exterioara gri deschis
- 2 - Tamplarie termoizolanta culoare gri antracit cu geam termopan
- 3 - Placare piatra naturala
- 4 - Placare lemn
- 5 - Tencuiala exterioara gri inchis



FATADA NORD

LEGENDA


- 1 - Tencuiala exterioara gri deschis
- 2 - Tamplarie termoizolanta culoare gri antracit cu geam termopan
- 3 - Placare piatra naturala
- 4 - Placare lemn
- 5 - Tencuiala exterioara gri inchis

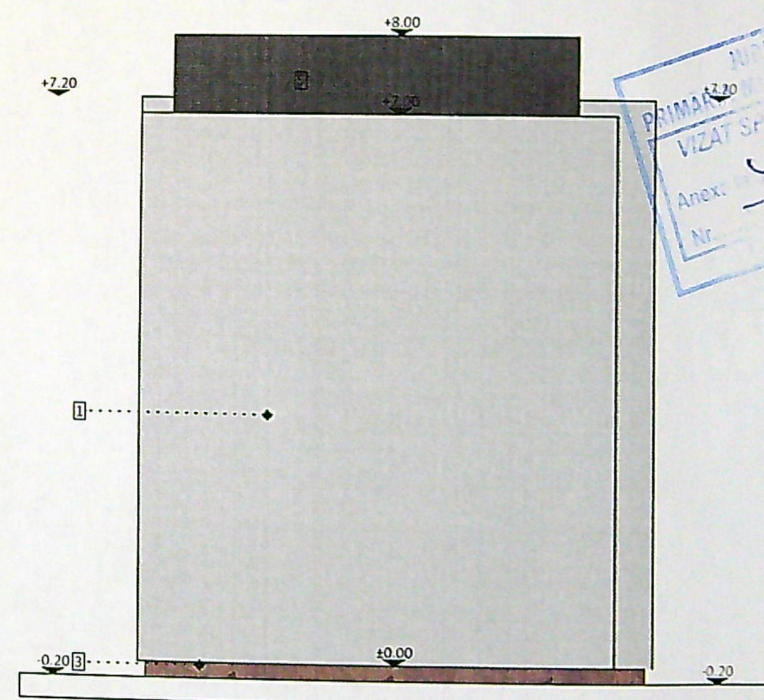

FATADA EST

LEGENDA

- 1 - Tencuiala exterioara gri deschis
- 2 - Tamplarie termoizolanta culoare gri antracit cu geam termopan
- 3 - Placare piatra naturala
- 4 - Placare lemn
- 5 - Tencuiala exterioara gri inchis

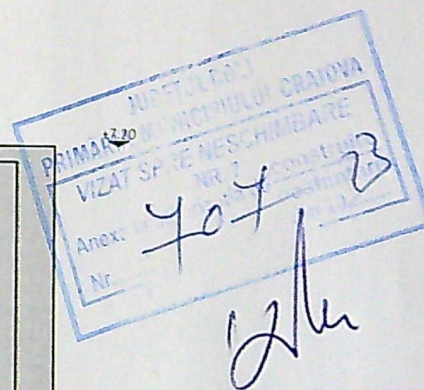

PROIECT
26/2021

FAZA
DTAC

NR. PLANSA
A 07