


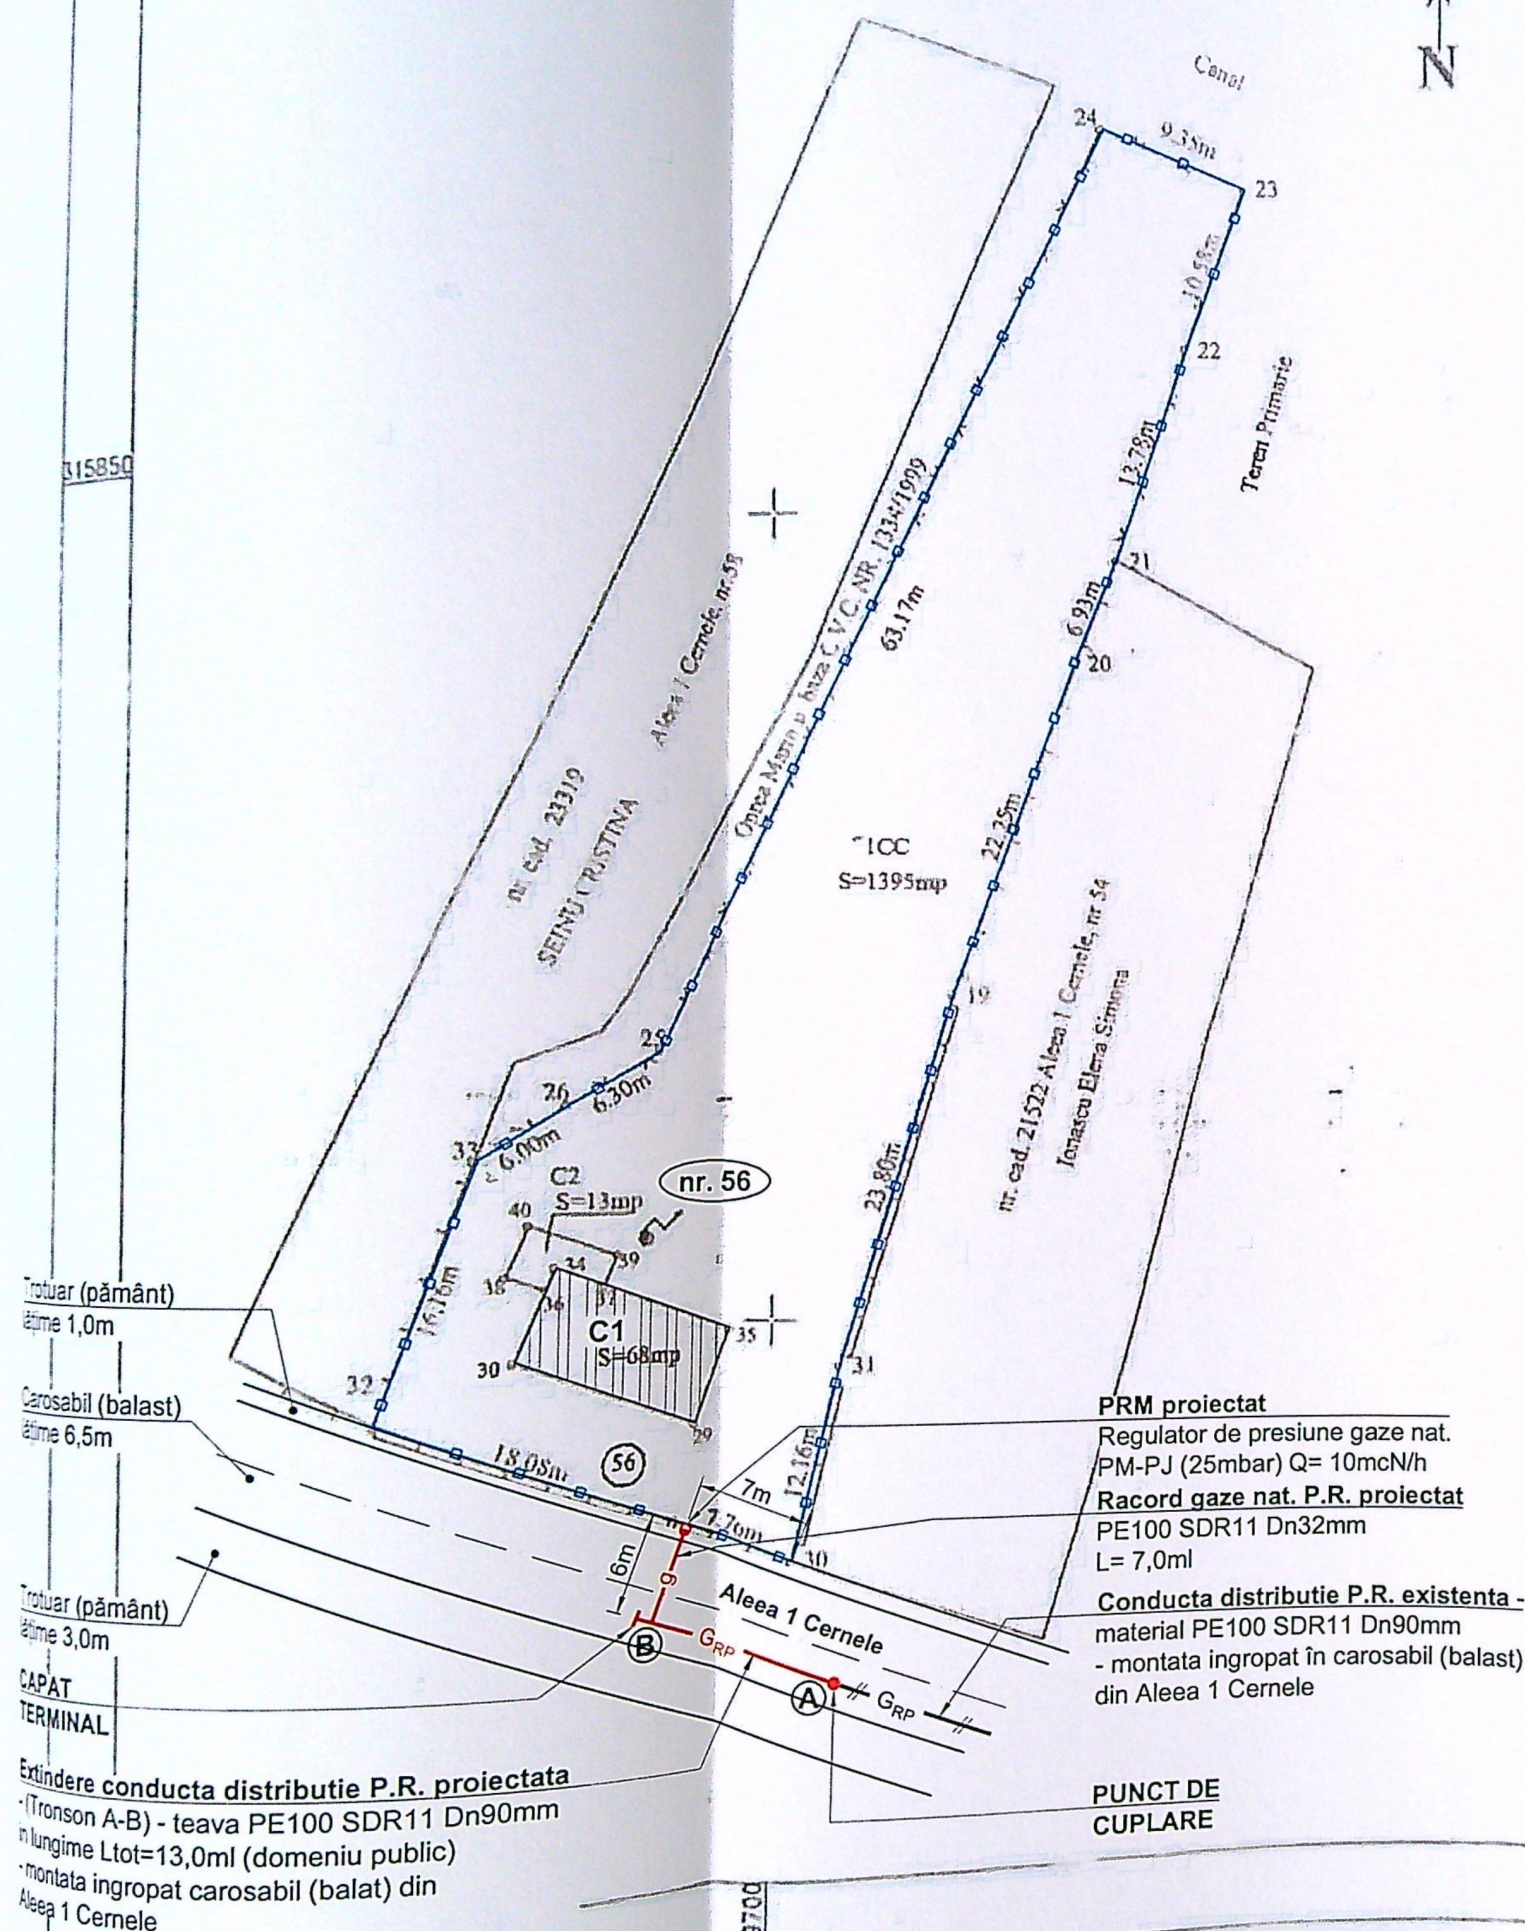


NOTĂ:

1. Constructorul, în timpul execuției, va lua toate măsurile care se impun pentru respectarea "NTPEE-2018".
2. Se vor efectua probe de presiune cu aer în conformitate cu NTPEE-2018 pentru regimul de medie presiune, astfel:
 - *pentru extindere rețea distribuție gaze naturale:
 - Proba de rezistență la presiune de 9 bar, timp de 1 oră;
 - Proba de etanșeitate la presiune de 6 bar, timp de 1 oră ($V_{\text{extindere}} = 0.0553\text{m}^3$).
 - *pentru racord gaze naturale:
 - Proba de rezistență la presiune de 9 bar, timp de 1 oră;
 - Proba de etanșeitate la presiune de 6 bar, timp de 1 oră ($V_{\text{racord}} = 0.0037\text{m}^3$).
3. Se montează răsufletori în dreptul îmbinărilor sudate și la capătul tuburilor de protecție.
4. Operațiunea de perforare a conductei de distribuție va fi efectuată numai de către personalul operatorului licențiat.

Categoria de importanta a lucrarilor este „C” - importanta normala.

LEGENDA:

- G_{RP} — Conducta distribuție gaze naturale PR existenta, montată îngropat
- G_{RP} — Conducta distribuție gaze naturale PR propusă - extindere, montată îngropat
- g — Racord gaze naturale PR proiectat, montat îngropat
- — — — — Limita incinta imobil m. Craiova, Aleea 1 Cernele, nr. 56, jud. Dolj
- ▨ Imobil pentru care se executa extinderea si racordul de gaze naturale

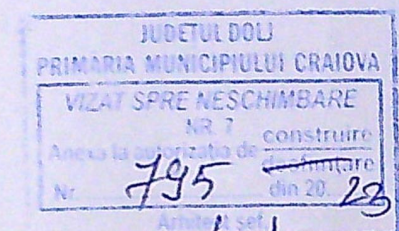

Executant: SC CMV QUALITY INSTAL SRL
Inst. aut. ANRE: ing. Olteanu Manuel-Cristian
Autorizație nr.: 509203212/2020 tip EGD

OLTEANU MANUEL CRISTIAN
Instalator autorizat ANRE
GAZE NATURALE TIP EGD
Leg. nr.: 509203212/20.12.2020

UDROIU
DUMITRU-VALENTIN
AUTORIZAȚIE PGD
21.00052/19.11.2018

NOTĂ: Constructorul, în timpul execuției, va lua toate măsurile care se impun pentru respectarea "NTPEE - 2018"

Verificator/Expert Nume: Semnatura: Cerinta: Referat/Expertiza Nr. / Data

Pr. nr.
314/2023
Faza:
D.T.A.C.
Pl. Nr.
G_02
Rv. 00