

IMDET
PRIMĂRIA JUDEȚULUI CRAIOVA
VICIUL SUPRA ÎNSTRUMENTARE
Anexa la Proiectul de Construcție
Nr. 567


PROIECTARE ȘI CONSULTANȚĂ
C.F. RO 14591403
RAY
CONSULTING
S.R.L.
J16/34712002
CRAIOVA - ROMANIA

ORDINUL ARHITECTILOR
DIN ROMÂNIA
8128
Irina-Gabriela
GAGIU
Arhitect cu drept de semnătură

CATEGORIA DE IMPORTANȚĂ - D
CLASA DE IMPORTANȚĂ - IV

LEGENDA:
 - Limita de proprietate studiată - S = 12,00 m²
 - NICANDRO SRL
 - Spațiu comercial existent studiat - propus spre modernizare;
 Sc existentă = Sc propusă = 12,00 m²;
 Sd existentă = Sd propusă = 12,00 m²
 P.O.T. existent = 100,00%;
 C.U.T. existent = 1,00;
 P.O.T. propus = 100,00%;
 C.U.T. propus = 1,00;



VERIFICATOR	NUME	CERINTA	REFERAT - Nr./DATA
EXPERT	NUME	CERINTA	EXPERTIZA - Nr./DATA
S.C. RAY CONSULTING S.R.L. - PROIECTANT GENERAL CUI: 14591403, J16/34712002 TEL: 0765/338.615, 0767/812.784		BENEFICIAR: MUNICIPIUL CRAIOVA REPREZENTAT DE PRIMAR LIA OLGUTA VASILESCU PENTRU NICANDRO SRL REPREZENTATA DE OPREA NICOLETA LUMINITA	
CALITATE ELABORATORI		SEMNATURA	SCARA: 1:500
SEF PROIECT	arh. Irina - Gabriela GAGIU		TITLU PROIECT: MODERNIZARE SPAȚIU COMERCIAL PARTER EXISTENT CONSTRUCȚIE PROVIZORIE CU DURATA DE AMPLASARE PE PERIOADA CONTRACTULUI DE INCHIRIERE
PROIECTAT	arh. Irina - Gabriela GAGIU		ADRESA: Mun. Craiova, Craiova Noua, Bd. Oltenia, zona Cinematograful, Jud. Dolj
DESENAT	arh. Stefan DUMITRESCU	DATA: 2026	TITLU PLANSA: PLAN DE SITUATIE PE SUPORT CADASTRAL
			PROIECT NR: 61/2026
			FAZA: D.T.A.C.
			PLANSA NR: A01

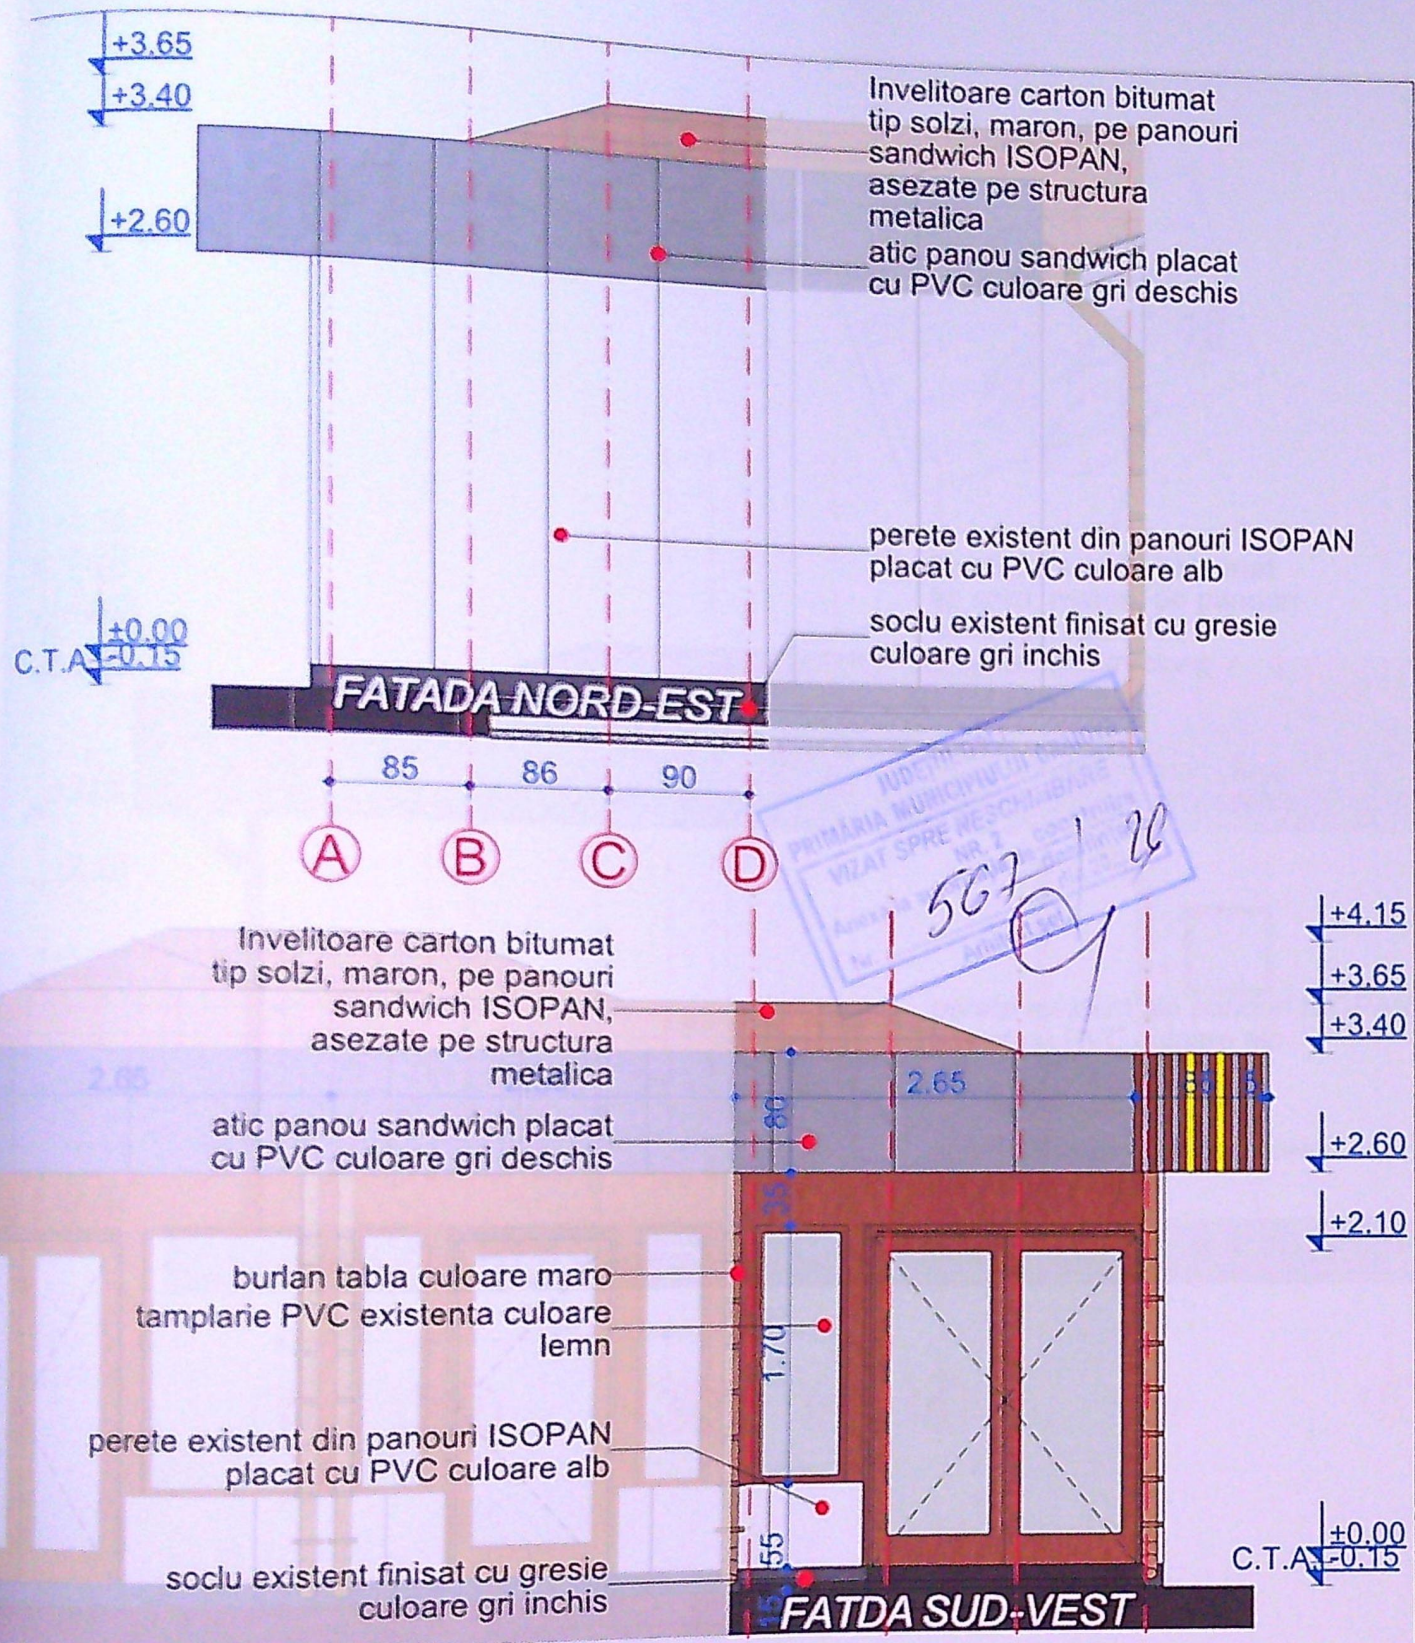

CATEGORIA DE IMPORTANTA D
 CLASA DE IMPORTANTA IV

VERIFICATOR	NUME	CERINTA	REFERAT - Nr./DATA	ORDINUL ARHITECTILOR DIN ROMANIA 8128 Irina-Gabriela GAGIU Arhitect cu drept de semnatura
	NUME	CERINTA	EXPERTIZA - Nr./DATA	
Ray Consulting	S.C. RAY CONSULTING S.R.L. - PROIECTANT GENERAL CUI: 14591403, J16/347/2002		BENEFICIAR: MUNICIPIUL CRAIOVA REPREZENTAT DE PRIMAR LIA OLGUTA VASILESCU PENTRU NICANDRO SRL REPREZENTATA DE OPREA NICOLETA LUMINITA	PROIECT NR: 61 / 2026
CALITATE ELABORATORI	NUME	SEMNATURA	SCARA: 1:50	FAZA: D.T.A.C
SEF PROIECT	arh. Irina - Gabriela Gagi		DATA: 2026	PLANSA NR: A.05
PROIECTAT	arh. Irina - Gabriela Gagi		TITLU PLANSA: Fatada N-E si Fatada S-V	
DEBENAT	arh. Stefan Dumitrescu			

PRIMĂRIA MUNICIPIULUI CRAIOVA
 VIZAT SPRE NESCIMBARE
 Anexa la proiect nr. 2
 Nr. 567/2026

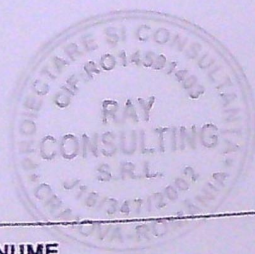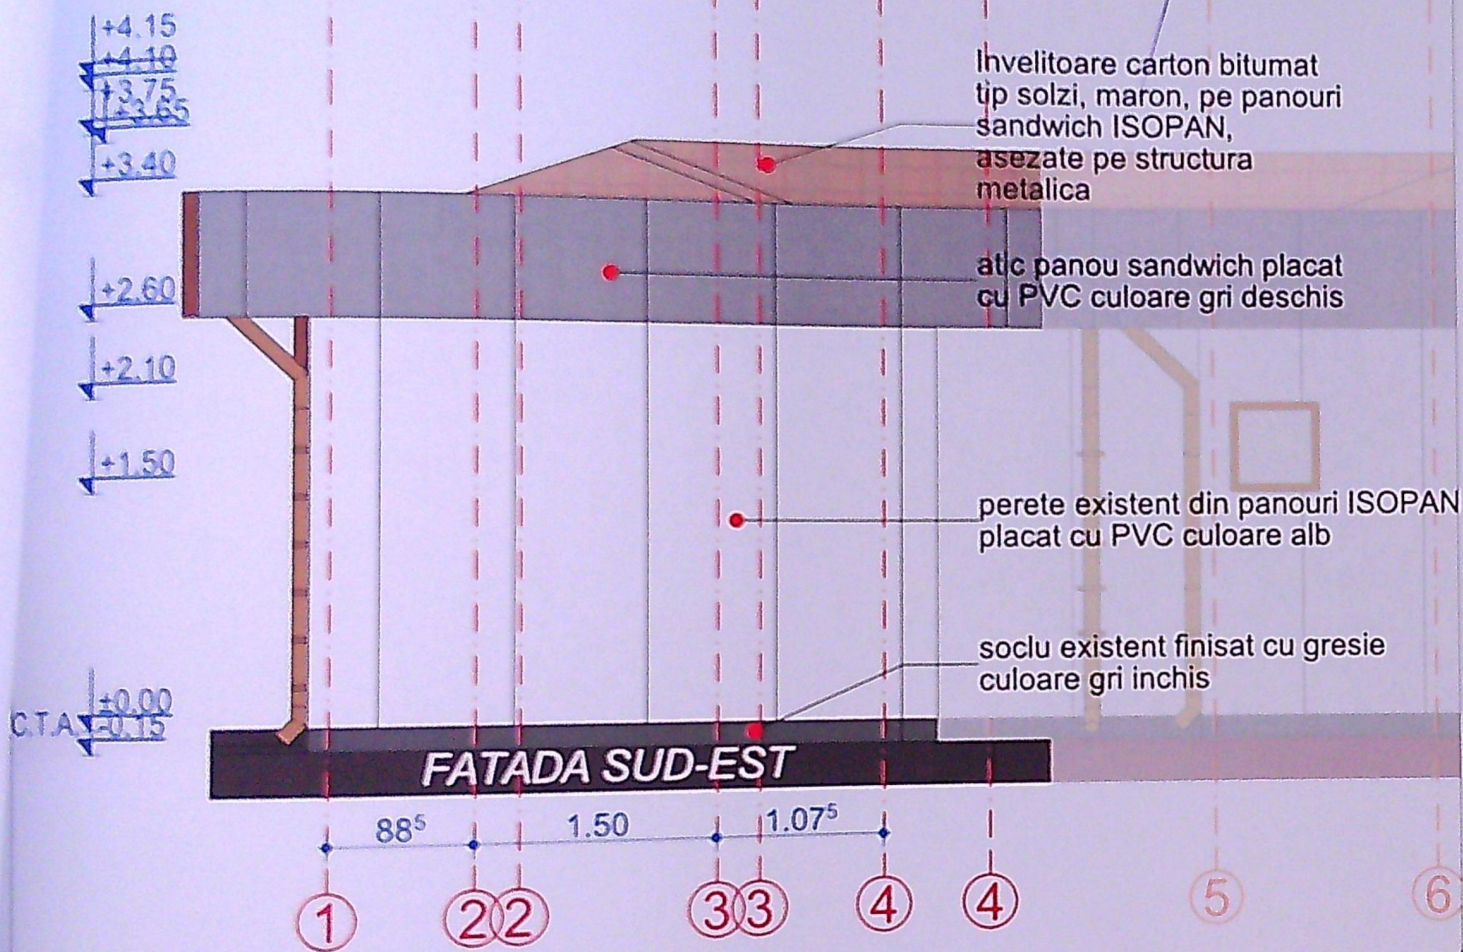

ORDINUL ARHITECTILOR
 DIN ROMANIA
 8128
 Irina-Gabriela
 GAGIU
 Arhitect cu drept de semnatura

CATEGORIA DE IMPORTANTA D
 CLASA DE IMPORTANTA IV

VERIFICATOR	NUME	CERINTA	REFERAT - Nr./DATA
	NUME	CERINTA	EXPERTIZA - Nr./DATA
Ray Consulting	S.C. RAY CONSULTING S.R.L. - PROIECTANT GENERAL <small>TEL: 0765/338.615, 0767/912.764</small>		BENEFICIAR: MUNICIPIUL CRAIOVA REPREZENTAT DE PRIMAR LIA OLGUTA VASILESCU PENTRU NICANDRO SRL REPREZENTATA DE OPREA NICOLETA LUMINITA
CALITATE ELABORATORI	NUME	SEMNTURA	TITLU PROIECT: MODERNIZARE SPATIU COMERCIAL PARTER EXISTENT - CONSTRUCTIE PROVIZORIE CU DURATA DE AMPLASARE PE PERIOADA CONTRACTULUI DE INCHIRIERE ADRESA: Municipiul Craiova, Craiova Noua, Bd. Oltenia, zona Cinematograf, Jud.Dolj
SEF PROIECT	arh. Irina - Gabriela Gagi		FAZA: D.T.A.C
PROIECTAT	arh. Irina - Gabriela Gagi		TITLU PLANSA: Fatada S-E
DESECAT	arh. Stefan Dumitrescu		PLANSA NR: A.06