

PLAN DE AMPLASAMENT SI DE LIMITARE A IMOBILULUI

SCARA 1:500

-Intravilan-

Lotul 2

Nr cadastral al terenului	Suprafata masurata (m.p.)	Adresa imobilului
233289	500 mp	Intravilan, Loc. Craiova, Str. Brestei, Nr. 657 (P587, 586); T37, P24; Str. Brestei Nr. 659 (T129, P584, P585); T37, P23 - Lotul 2
Cartea funciara		UAT: Municipiul Craiova



Retragere Construire Locuinta P si imprejmuire teren
4,5m din ax alee de acces conform CU nr. 2437 din 30.10.2019

LEGENDA



Ax drum

Contur Proprietate

Locuinta P Propusa

Imprejmuire propusa

Retragere Construire Locuinta P si imprejmuire teren
4,5m din ax alee de acces conform CU nr. 2437 din 30.10.2019

Loc de parcare in aer liber 3,0x5,0m

Spatiu plantat S = 132,5mp

A) Date referitoare la teren				
Nr	Categoria de folosinta	Suprafata (m.p.)	Valoarea de impozitare (lei)	Mentii
1	A	500	95	Limite conventionala
Total		500	95	

Suprafata totala masurata a imobilului = 500 mp

Executant: SPATIU NICOBAC
documentarea masuratorilor teren, conexiunea la racordarea
documentatiei cadastrale si planurile de cadastru, geodezie si cartografie

data 1.2019
SPATIU NICOBAC
Nr. 0028/28.10.2019

Stampila BCPI Craiova

Inspector

Confirm introducerea imobilului in baza de date si atribuirea numarului cadastral

Stampila BCPI Craiova

220453/2019

SITUATIA EXISTENTA

Steren = 500,0mp
Sc = 0,0mp
Sd = 0,0mp
P.O.T. = 0%
C.U.T = 0,0

SITUATIA PROPUSA


Steren = 500,0mp
Sc = 162,0mp
Sd = 162,0mp
P.O.T. = 32,4%
C.U.T = 0,324

00166E


PLAN DE SITUATIE

A 03


NOTIFICARE

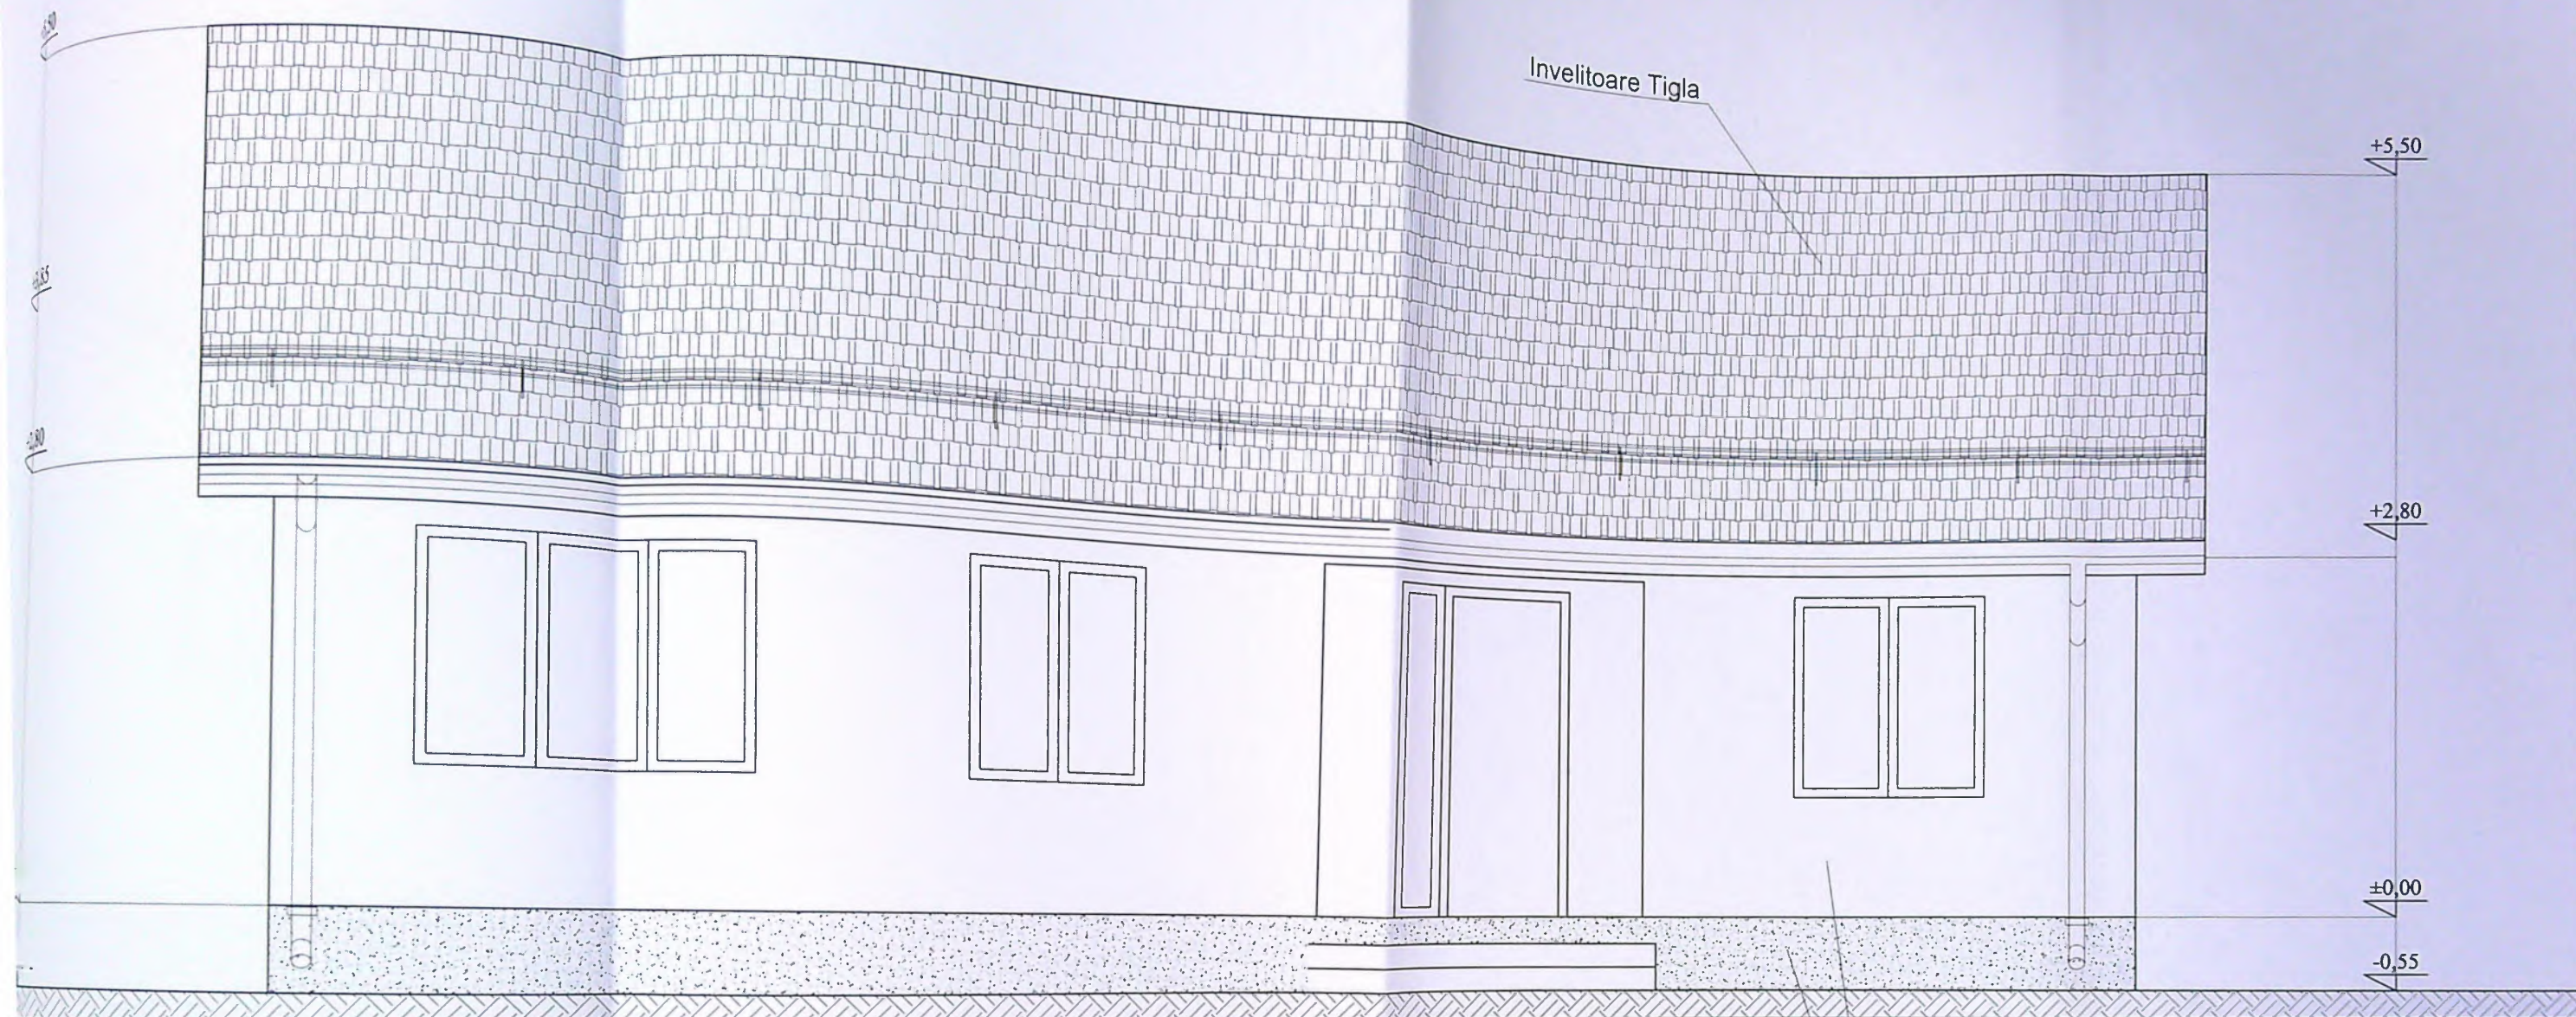

Tencuiala cu praf de piatra - alb
Soclu - mozaic buciardat - gri

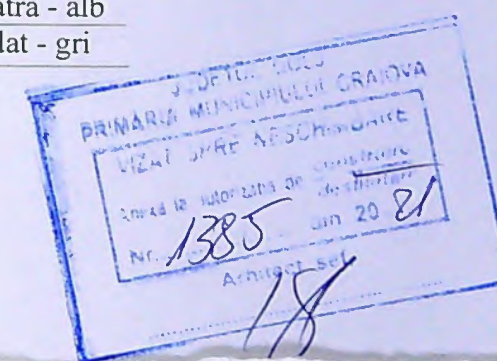


VERIF EX	NUME	SEMNATURA	CERINTA A1
Sef			
Pro			
De			

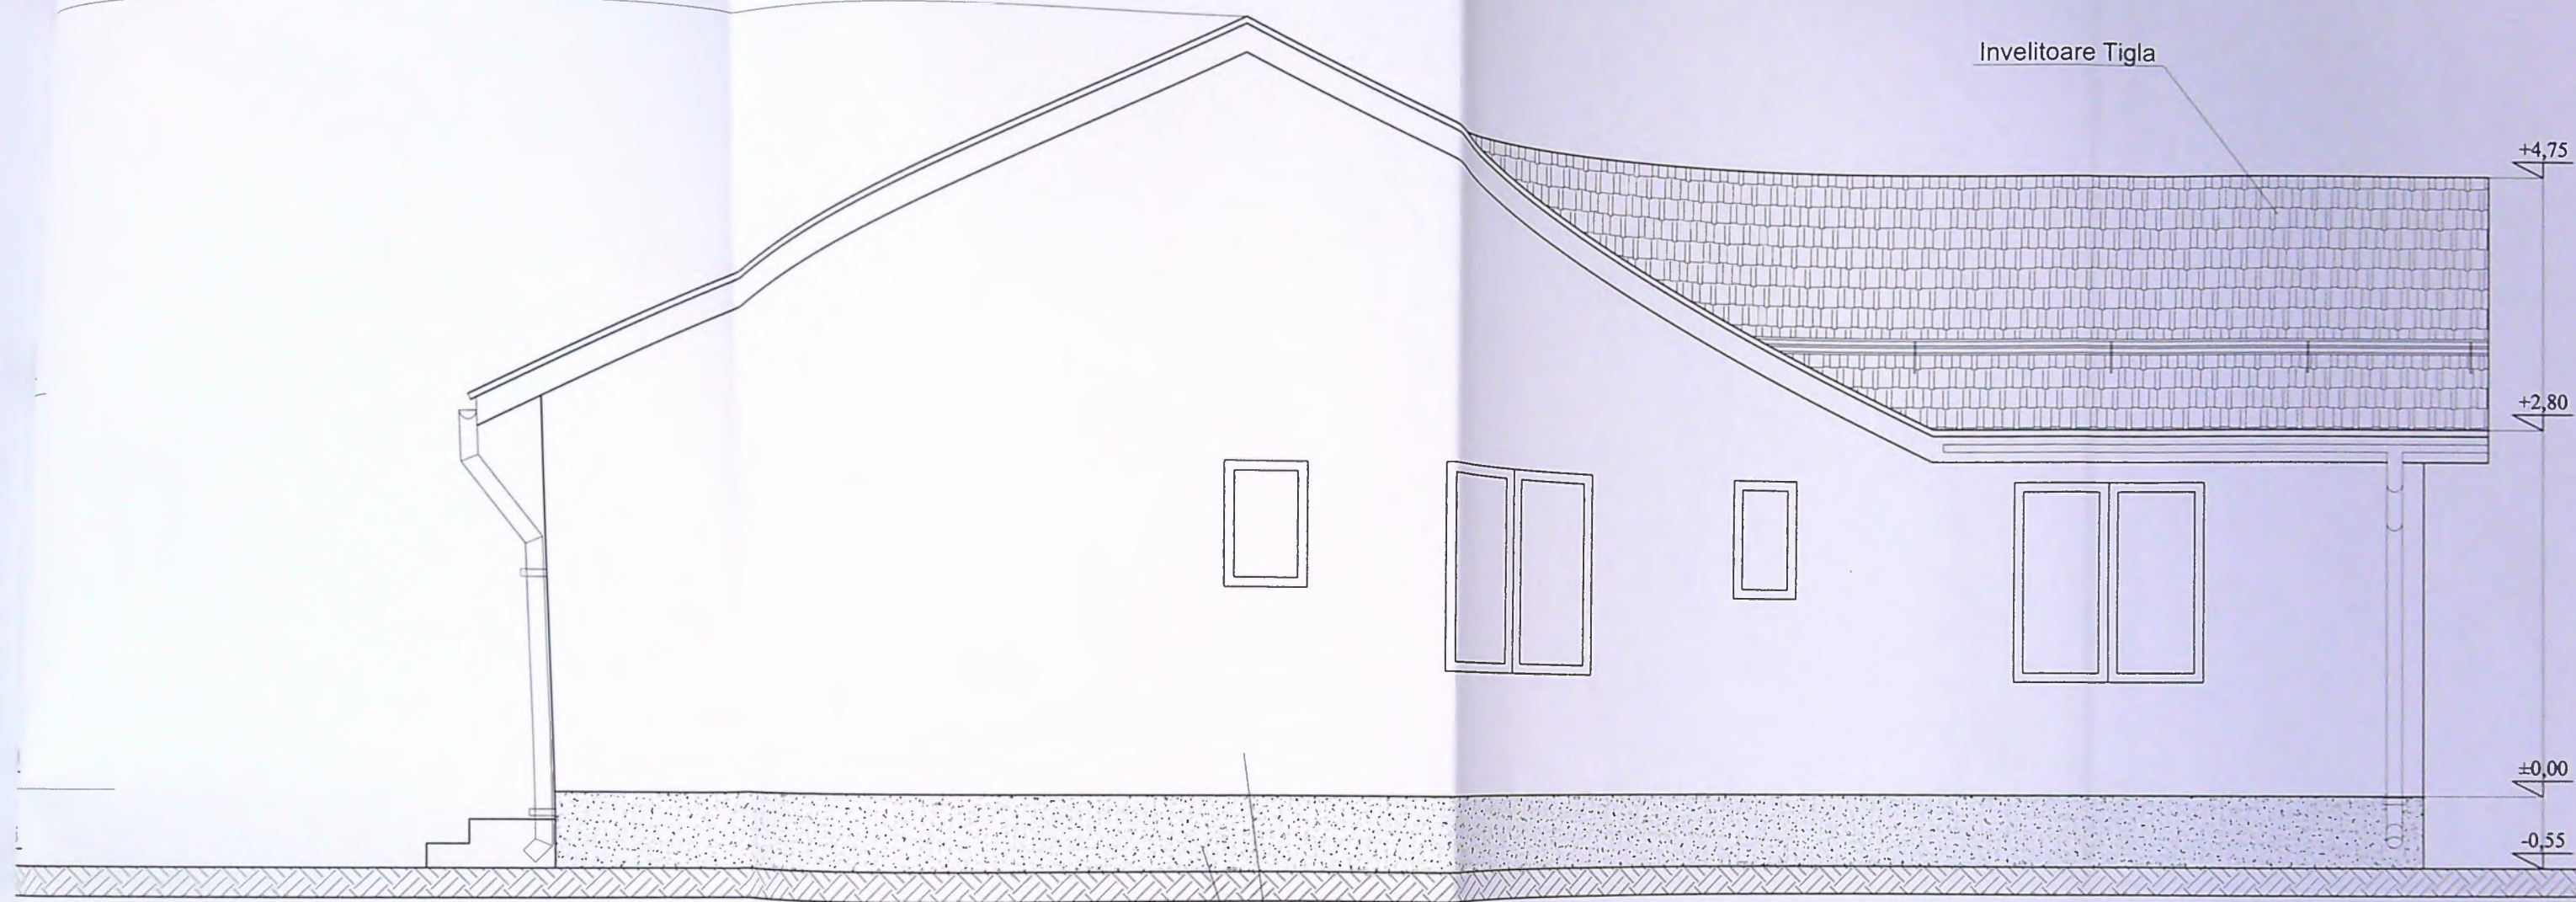


Invelitoare Tigla


Tencuiala cu praf de piatra - alb
Soclu - mozaic buciardat - gri

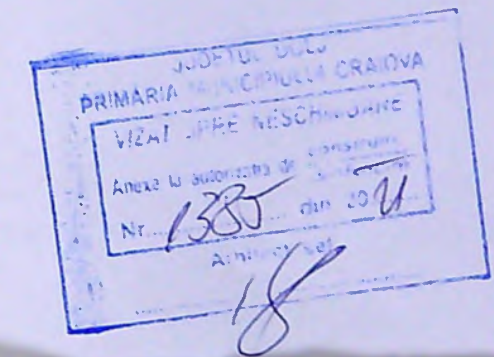

Invelitoare Tigla

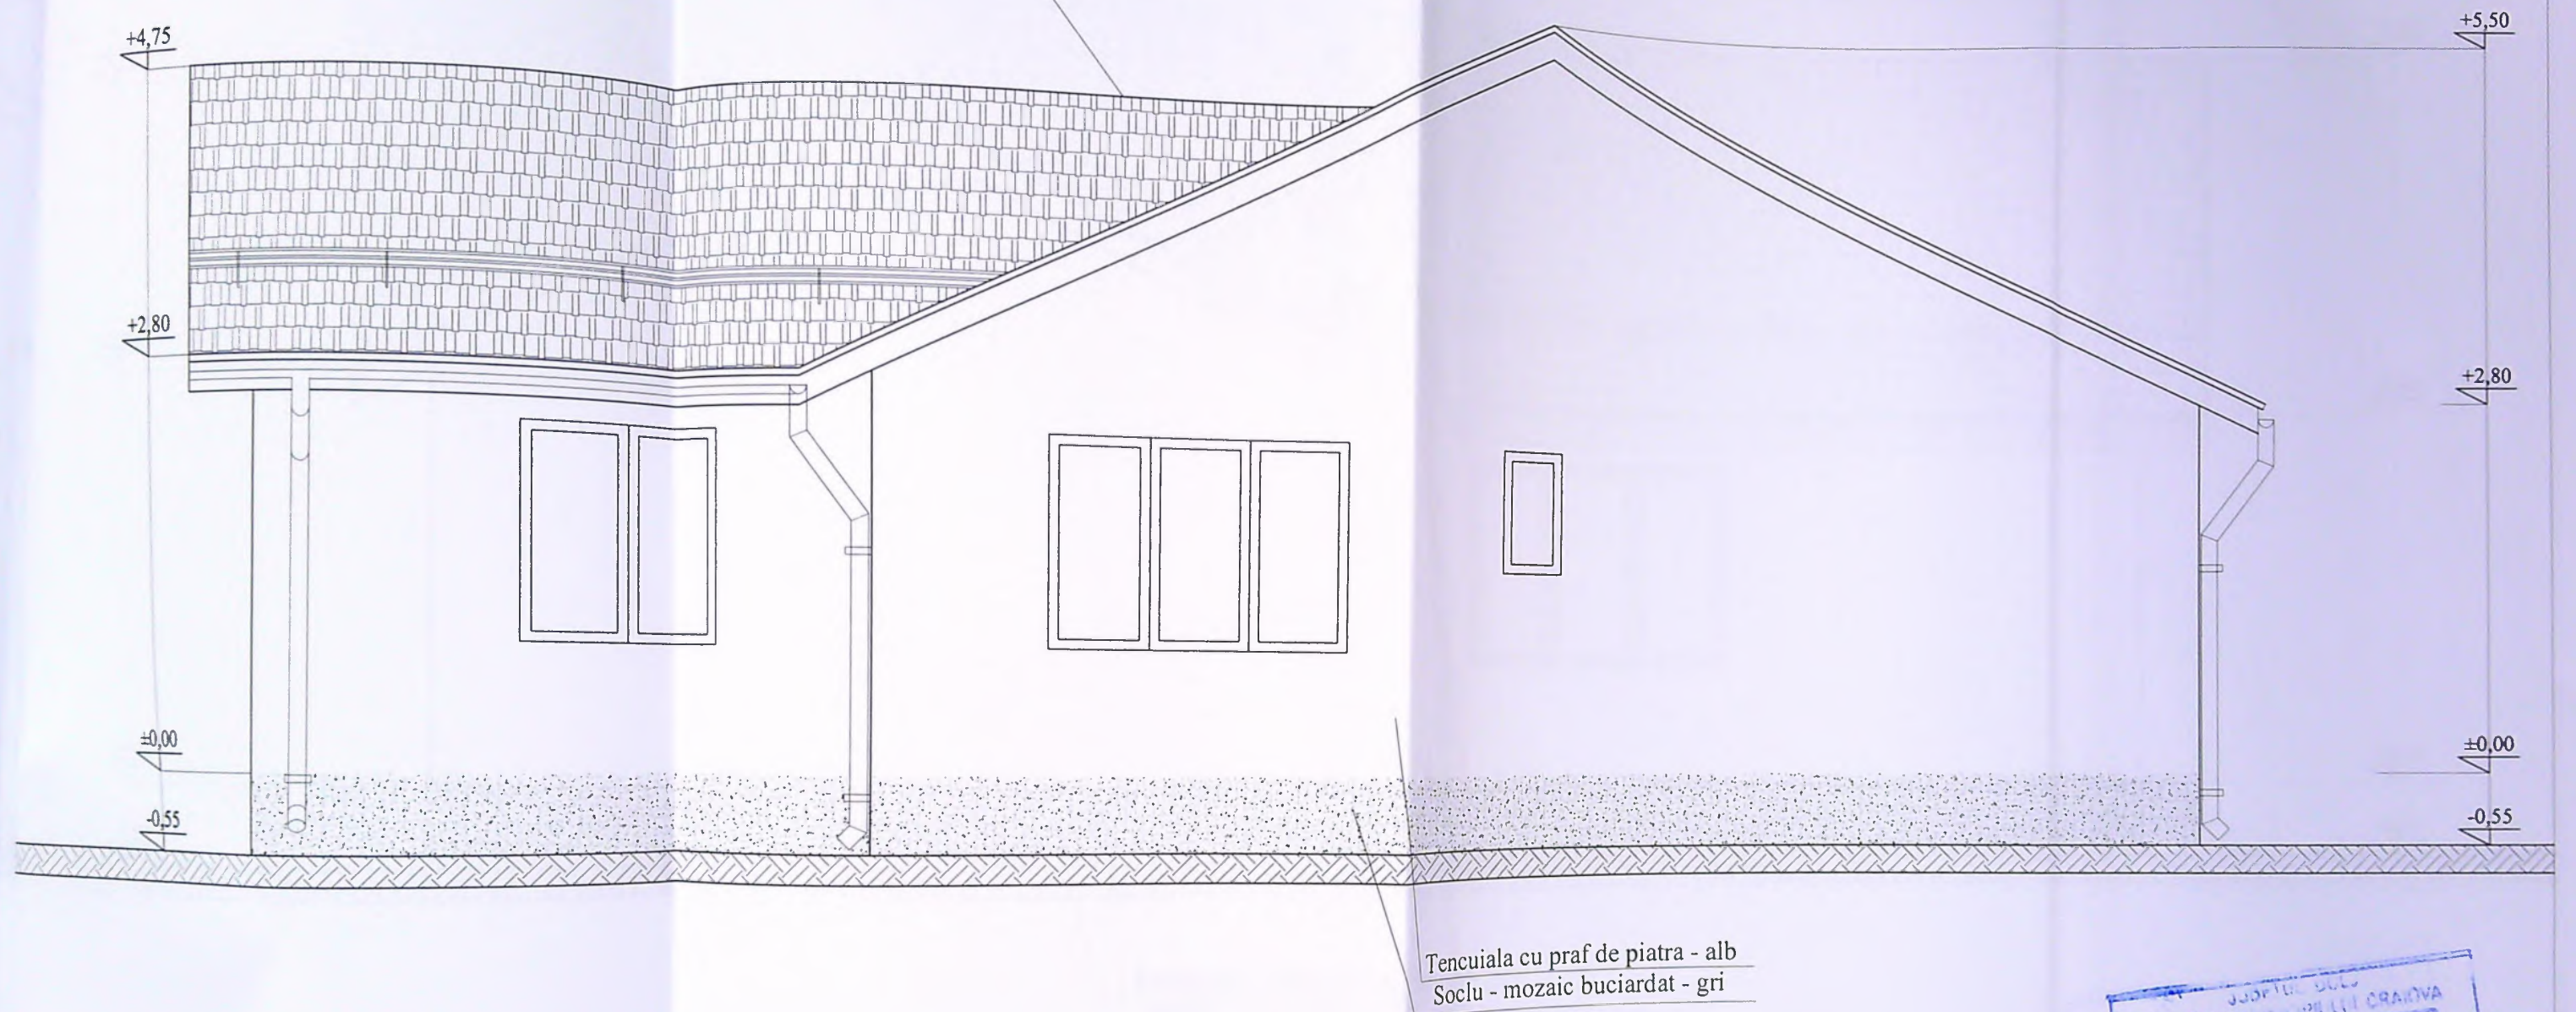


Tencuiala cu praf de piatra - alb
Soclu - mozaic buciardat - gri

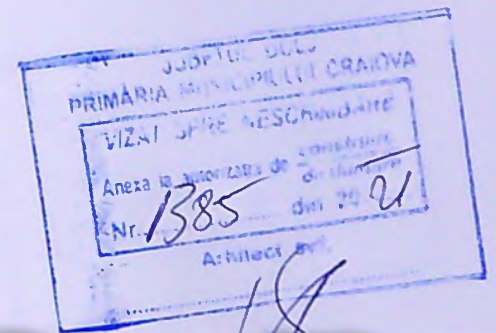


FATADA LATERALA STANGA

A - 12'

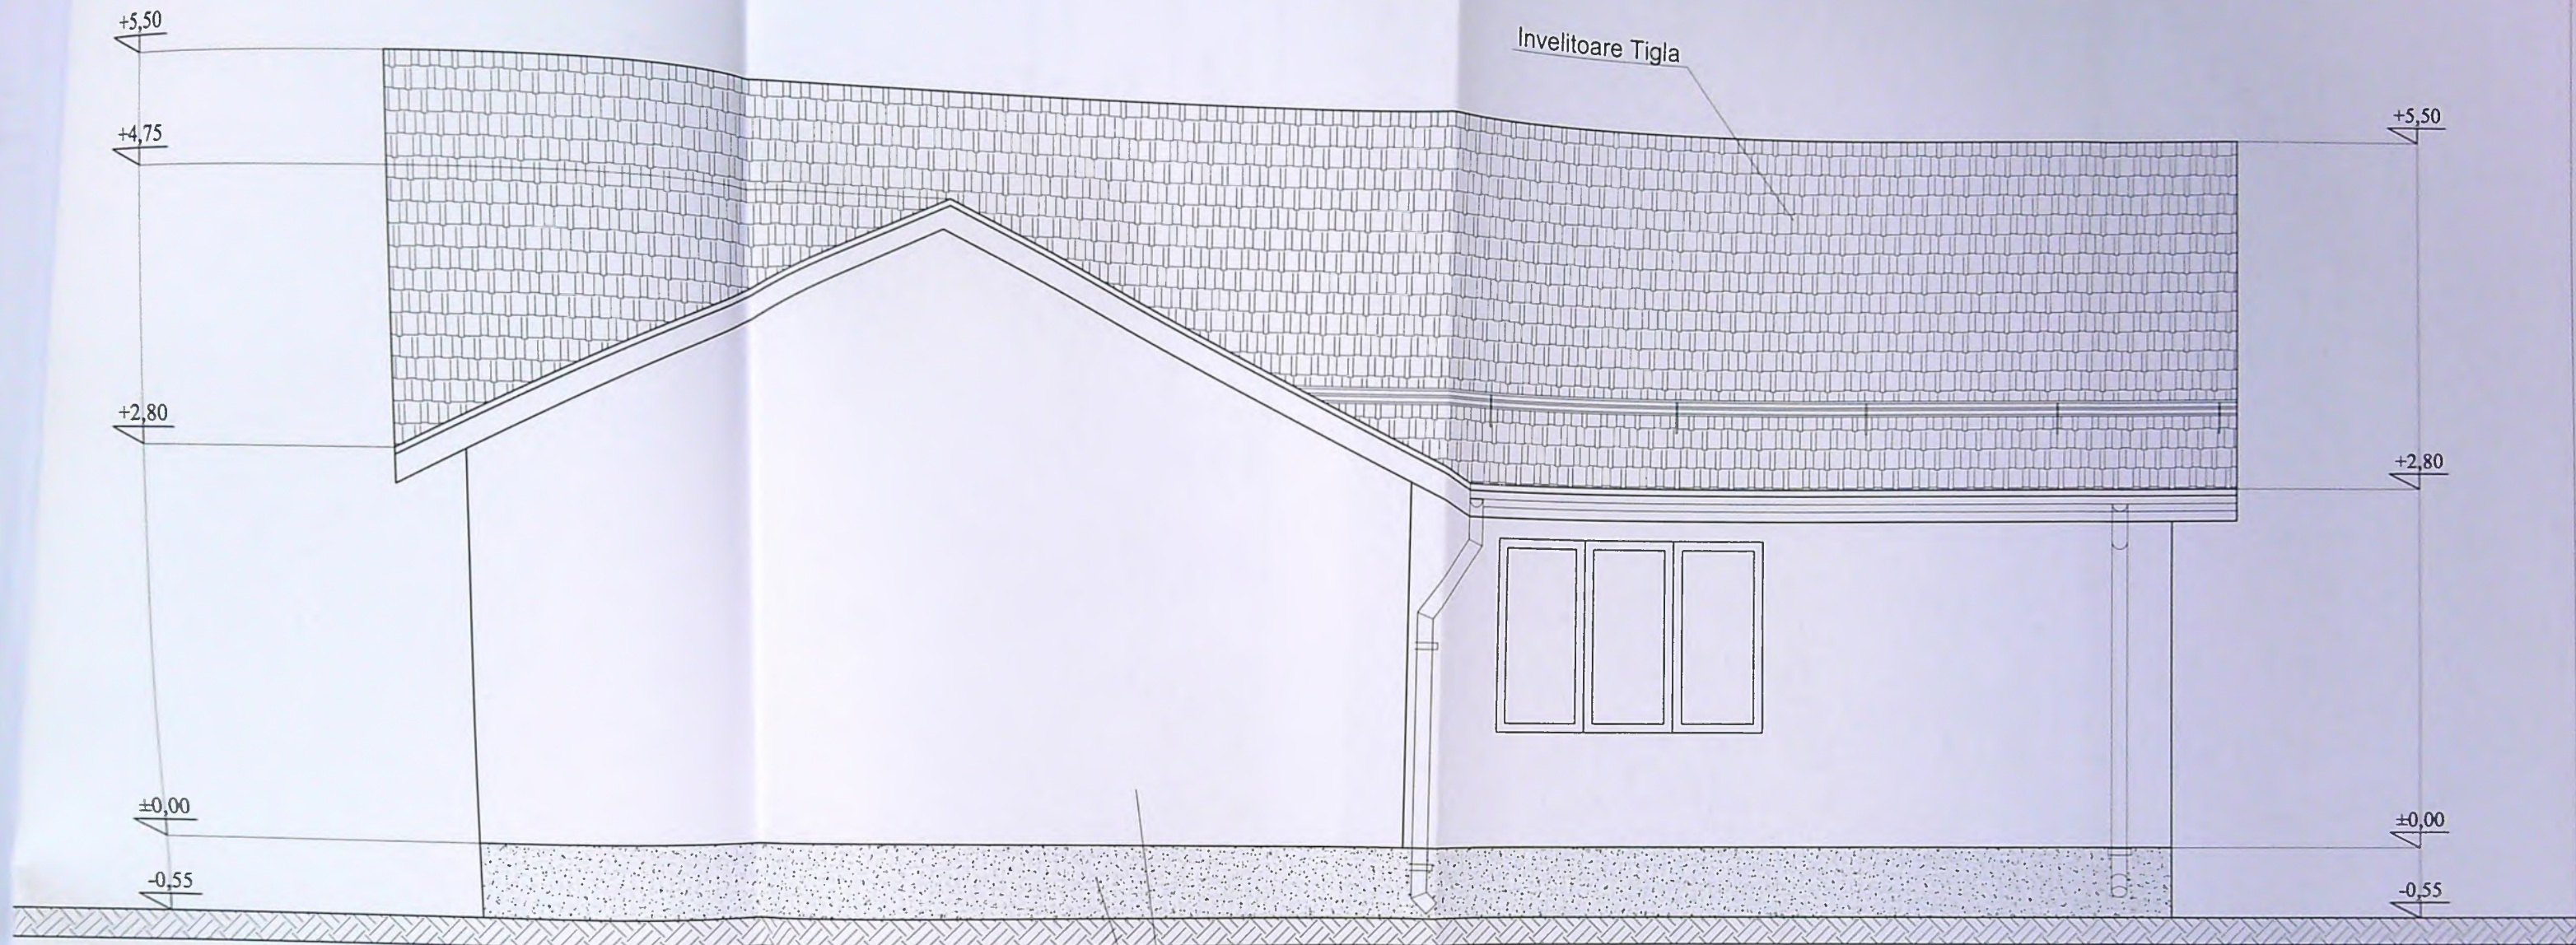

Tencuiala cu praf de piatra - alb
Soclu - mozaic buciardat - gri

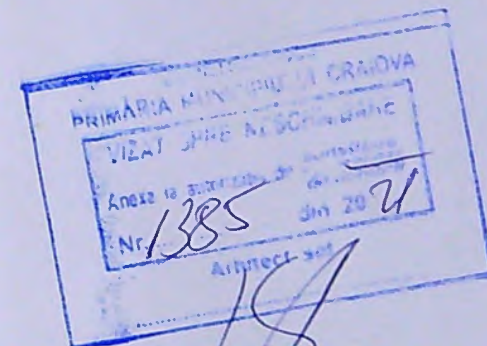

VERII
E
Sef
Pro
De