


PLAN DE AMPLASAMENT SI DELIMITARE A IMOBILULUI
SCARA: 1:500
(intravilan)


Nr. cadastral	Suprafata masurata a imobilului (mp)	Adresa imobilului
251283	300	Municipiul Craiova, strada Genistilor, nr. 103 (fosta tarla 27, parcela 3), jud. Dolj
Nr. Cartea Funciara	Unitatea Administrativ Teritoriala (UAT)	
	MUNICIPIUL CRAIOVA	

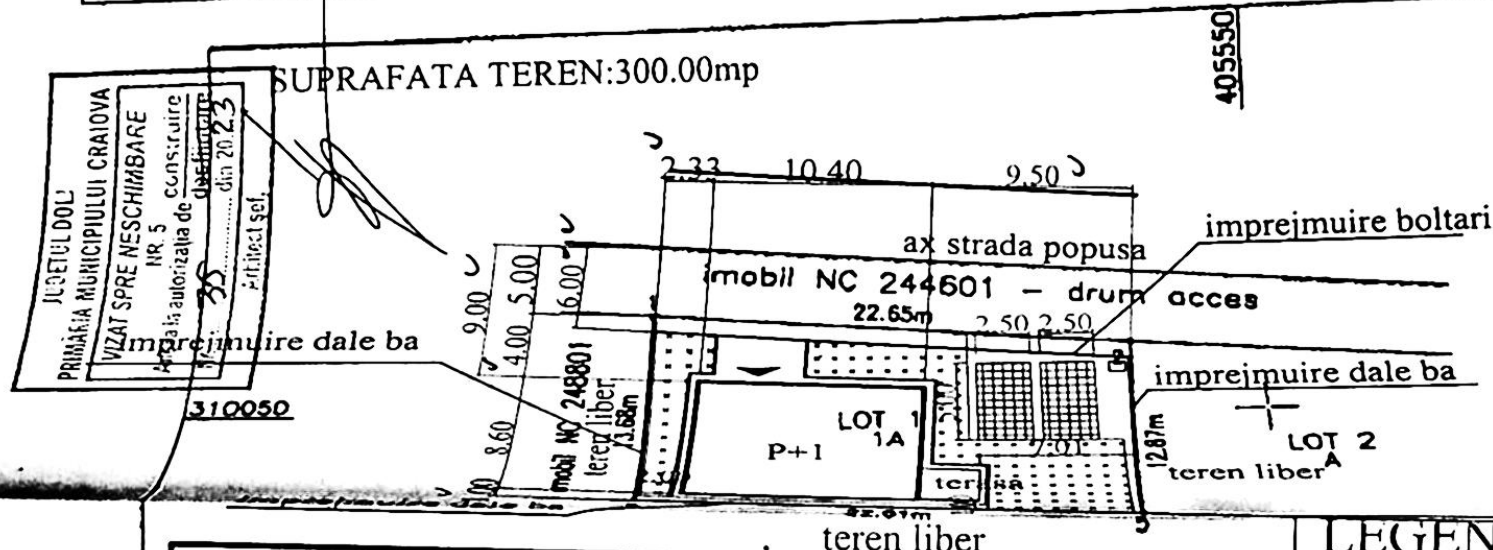

INDICI TEHNICI

	Ac	Acd
LOCUINTA P+1	105.29mp	194.73mp
TOTAL	105.39mp	194.73mp
POT existent	0%	
CUT existent	0.00	
POT propus	33%	
CUT propus	0.65	

teren liber
imobil NC 15143/5

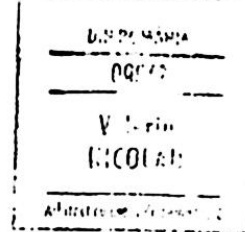

LEGENDA

- LOCUINTA PROPUSA P+1
- IMPREJMUIRE PROPUSA L=69.81 M
- PLATFOMA GUNOI
- PARCAJ AUTO
- SPATIU VERDE (95.95 MP)

A. Date referitoare la teren			
Nr. parcela	Categoria de folosinta	Suprafata (mp)	Mentuni
1	A	300	LOT 1 - teren neimprejmuit
Total		300	-
B. Date referitoare la constructii			
Cod	Destinatia	Suprafata construita la sol (mp)	Mentuni
Total			

Suprafata totala masurata a imobilului = 300 mp
Suprafata din act = 300 mp

Executant: Duina Vasile, Categoria B
Seria RO-DJ-F, Nr. 0023
Confirm executarea masuratorilor la teren,
corectitudinea intocmirii documentatiei cadastrale si
corespondenta acesteia cu realitatea din teren

**VASILE
DUINA**

Digitally signed by VASILE DUINA
DN: cn=VASILE DUINA,
sn=DUINA, givenName=VASILE,
serialNumber=201104209VD46,
email=vasileduina@yahoo.com,
ou=ANCIPI B, Dj, 0023,
o=CARTOTOP SA, l=Mun.
Craiova, st=Dolj, c=RO
Date: 2022.05.13 13:21:20 +03'00'

Data: 12.05.2022

Inspector


Confirm introducerea imobilului in baza de date integrata si
atribuirea numarului cadastral

Ileana Ivan


Semnat digital de Ileana Ivan
Date: 2022.05.24 14:27:52
+03'00'

89669/2022

Data:

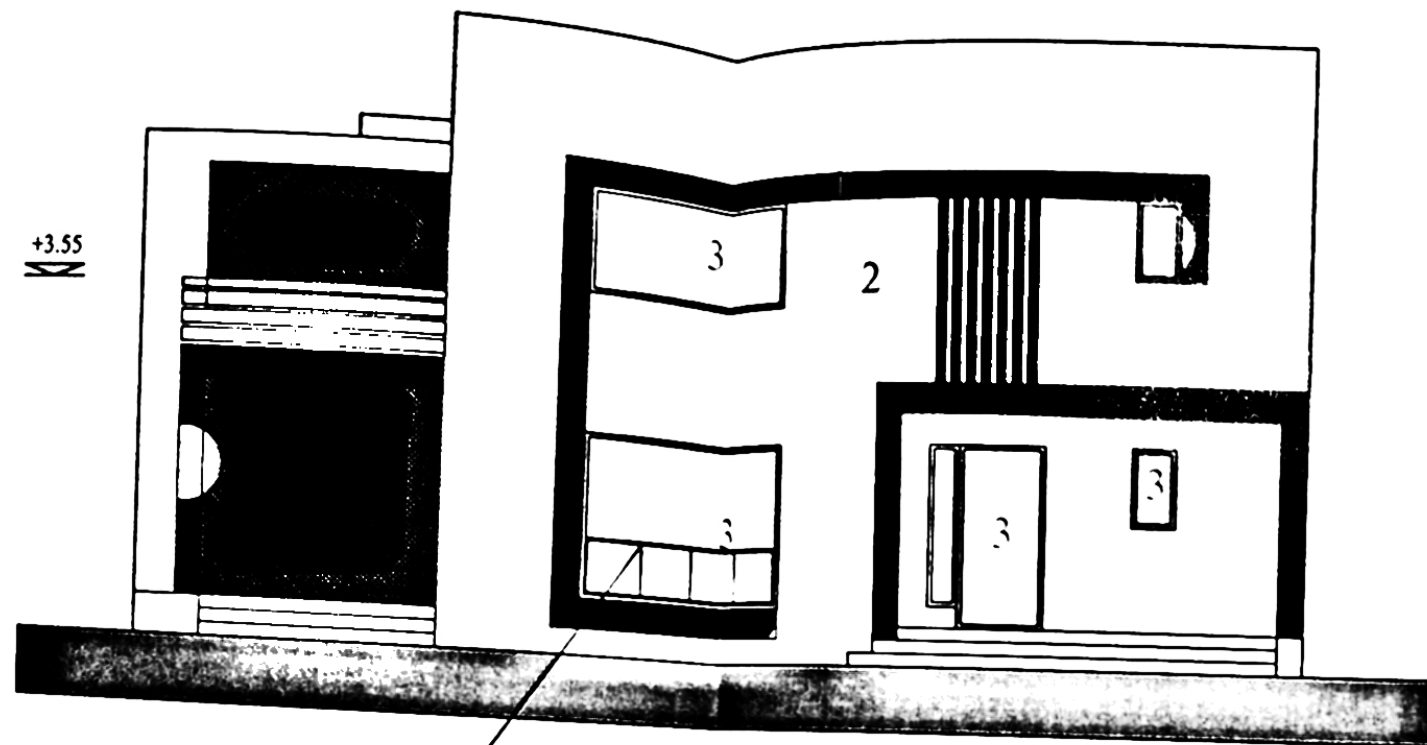


parapet metalic h=0.70m culoare antracit

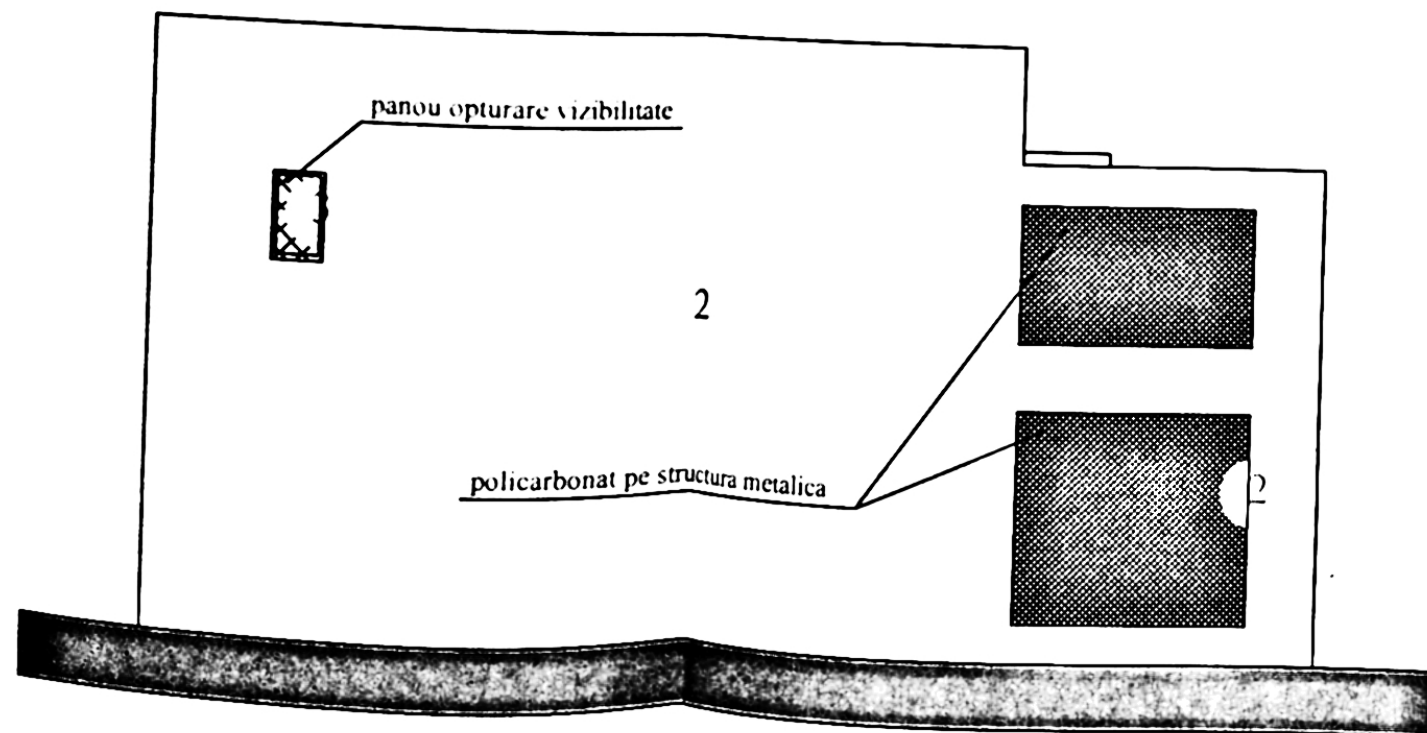

- 1 TENCUIALA ANTRACIT
- 2 TENCUIALA STRUCTURALA ALBA
- 3 TAMPLARIE PVC IMITATIE LEMN
- 4



parapet metalic h=0.70m culoare antracit

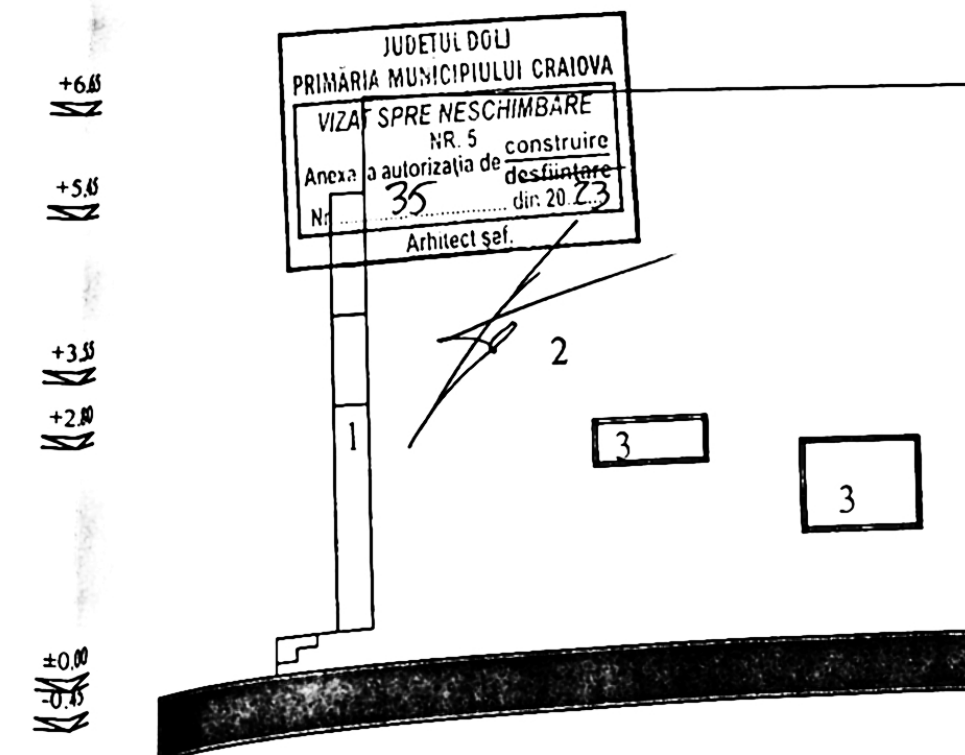

JUDETUL DOLJ
PRIMĂRIA MUNICIPIULUI CRAIOVA
VIZA SPRE NESCHIMBARE
NR. 5 construire
Anexa la autorizația de destinație
Nr. 35 din 20.03
Arhitect șef.

±0.00
-0.60

VERIFICATOR/EXPERT		NUME	SEMNATURA	CERINTA	REFERAT / EXPERTIZA NR. / DATA	
BIA NIVA					Beneficiari: LUNGU ALIN SI LUNGU ADELINA MIHAELA	Pr. nr. 4908
SPECIFICATIE		NUME	SEMNATURA	Scara 1:500	Titlu proiect: CONSTRUIRE LOC.P+1 SI IMPREJMUIRE	Faza DTAC
		Titl. Nicolae Valeriu		Data	Jud. Dolj, Craiova, str. Aleea 3 Genilor 16	nr.