



- FINISAJE EXTERIOARE
- 1- INVELITOARE TABLA / antracit : 2- JGHEABURI SI BURLANE din tabla o 120 mm/ gn inchis
 - 3- PAZIE LEMN RASIN / vopatorie gri inchis : 4- TENCUIELI DECORATIVE STRUCTURATE VERTICAL / alb- grn
 - 5- SOCLU CU PLACAJ placii fibrobeton cu textura de piatra / gn inchis : 6- TIMPLARIE PVC / antracit /
 - deschis : 7- USE METALICA DECORATIVA / antracit cu geam 1/1 : 8- ANCADRAMENTE DIN MORTAR /
 - ZUGRAVELI / alb : 9- GRILAJ METALIC DE PROTECTIE / vopatorie gri inchis : 10- PROFILE DECORATIVE
 - EXISTENTE / zugravelli / alb : 11- PARAZAPEZI METALICE : 12- TREPTE SI CONTRATREPTE BETON cu placaj din
 - gresie portelanata : 13- FERESTRA DE ACOPERIS TIP VELUX : 14- SREASINA DIN LEMN, EXISTENTA /
 - vopatorie gri inchis : 15- CALCAN EXISTENT : 16- GLAF PVC / gn inchis :

ORDINUL SCHEMATIC
 00028
 Adriana
 CISMARA

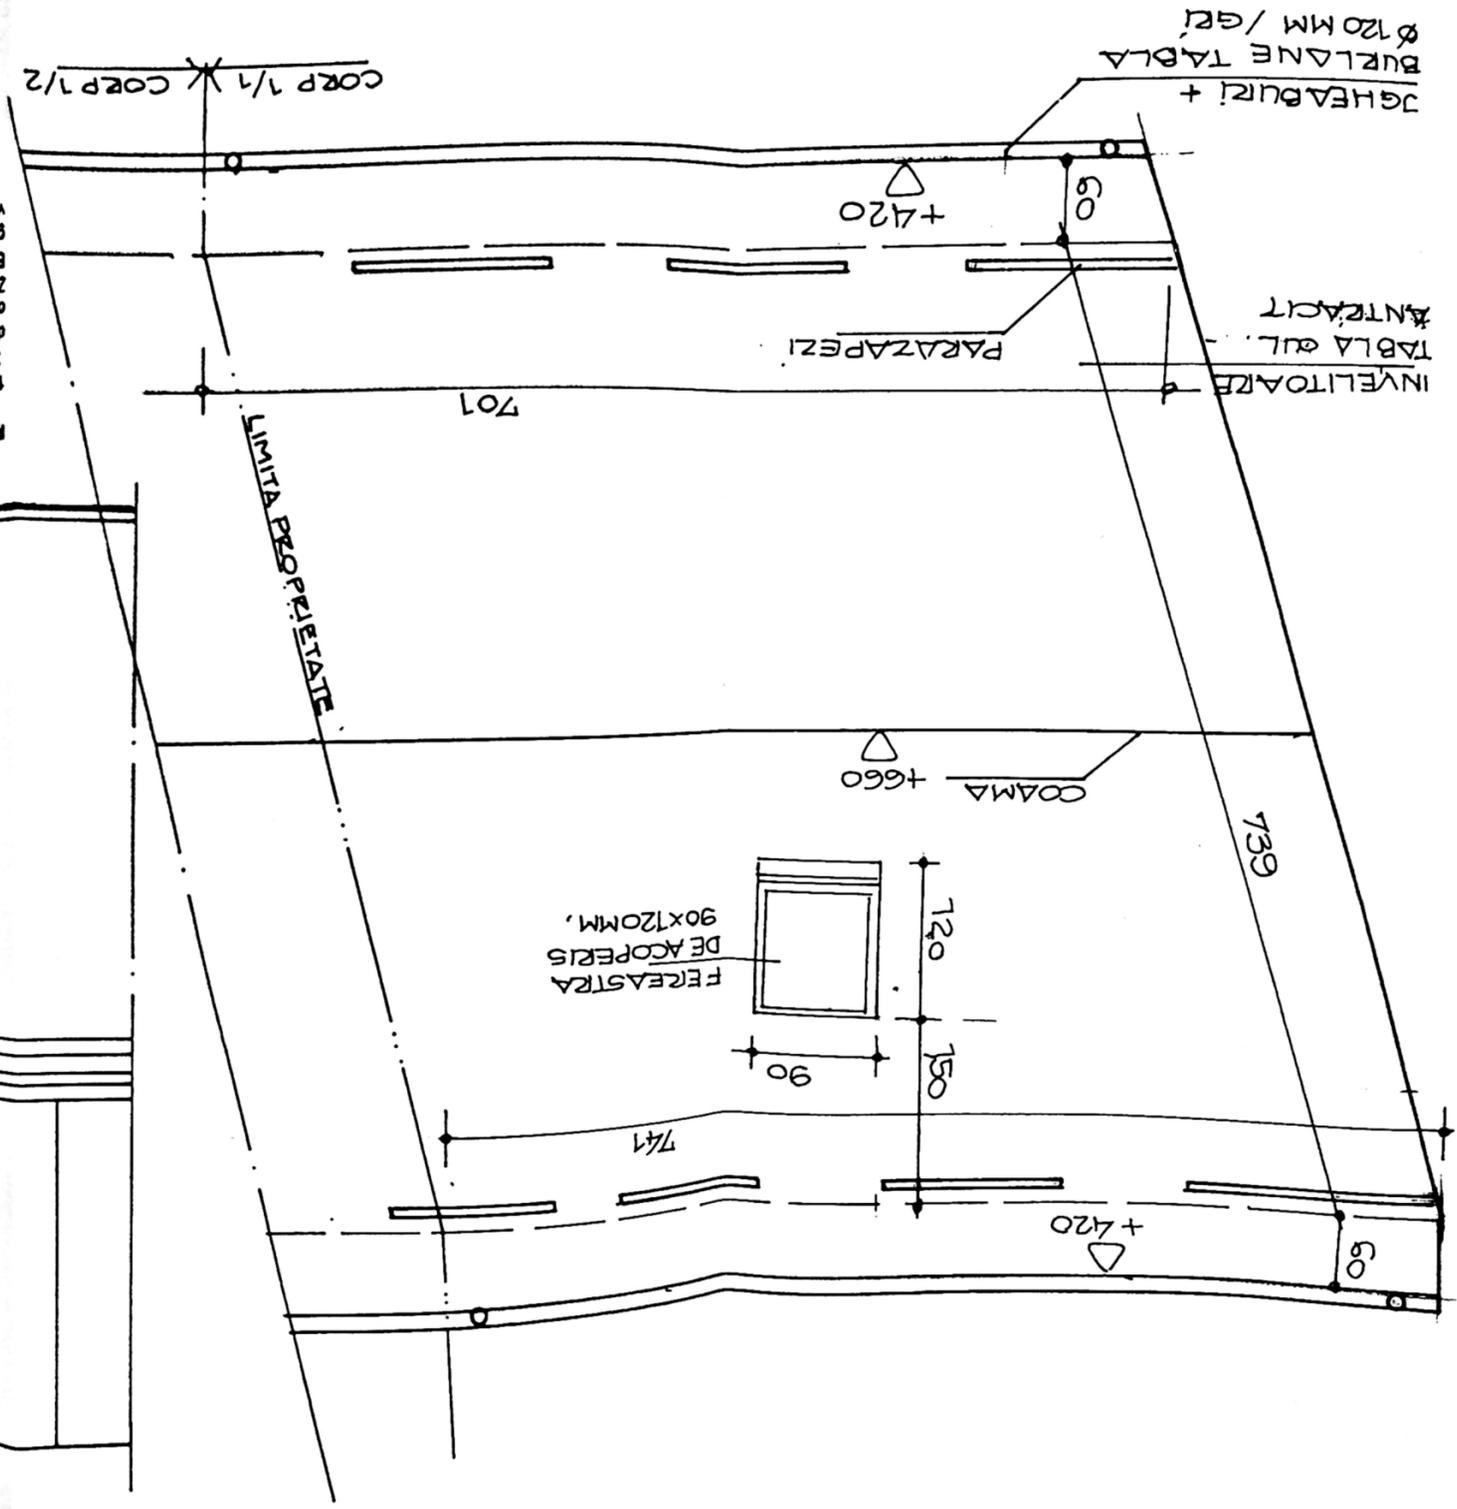

1- INVELITORE TABLA / antracit ; 2- JGHEABURI SI BURLANE din tabla o 120 mm/ gri inchis ;
 3- PAZIE LEMN RASIN / vopsitorie gri inchis ; 4- TENCUIELI DECORATIVE STRUCTURATE VERTICAL / alb- gri
 deschis ; 5- SOCLU CU PLACAJ fibrobeton cu textura de piatra / gri inchis ; 6- TIMPLARIE PVC / antracit -
 cu geam clar ; 7- USE METALICA DECORATIVA / antacit cu geam 1/1 ; 8 - ANCADRAMENTE DIN MORTAR /
 ZUGRAVELI /alb ; 9- GRILAJ METALIC DE PROTECTIE / vopsitorie gri inchis ; 10 - PROFILE DECORATIVE
 EXISTENTE / zugravell / alb ; 11- PARAZAPEZI METALICE ; 12- TREPTE SI CONTRATREPTE BETON cu placaj din
 gresie portelanata ; 13- FERESTRA DE ACOPERIS TIP VELUX ; 14- SREASINA DIN LEMN , EXISTENTA /
 vopsitorie gri inchis ; 15- CALCAN EXISTENT ; 16- GLAF pvc / gri inchis ;

FINISAJE EXTERIOARE

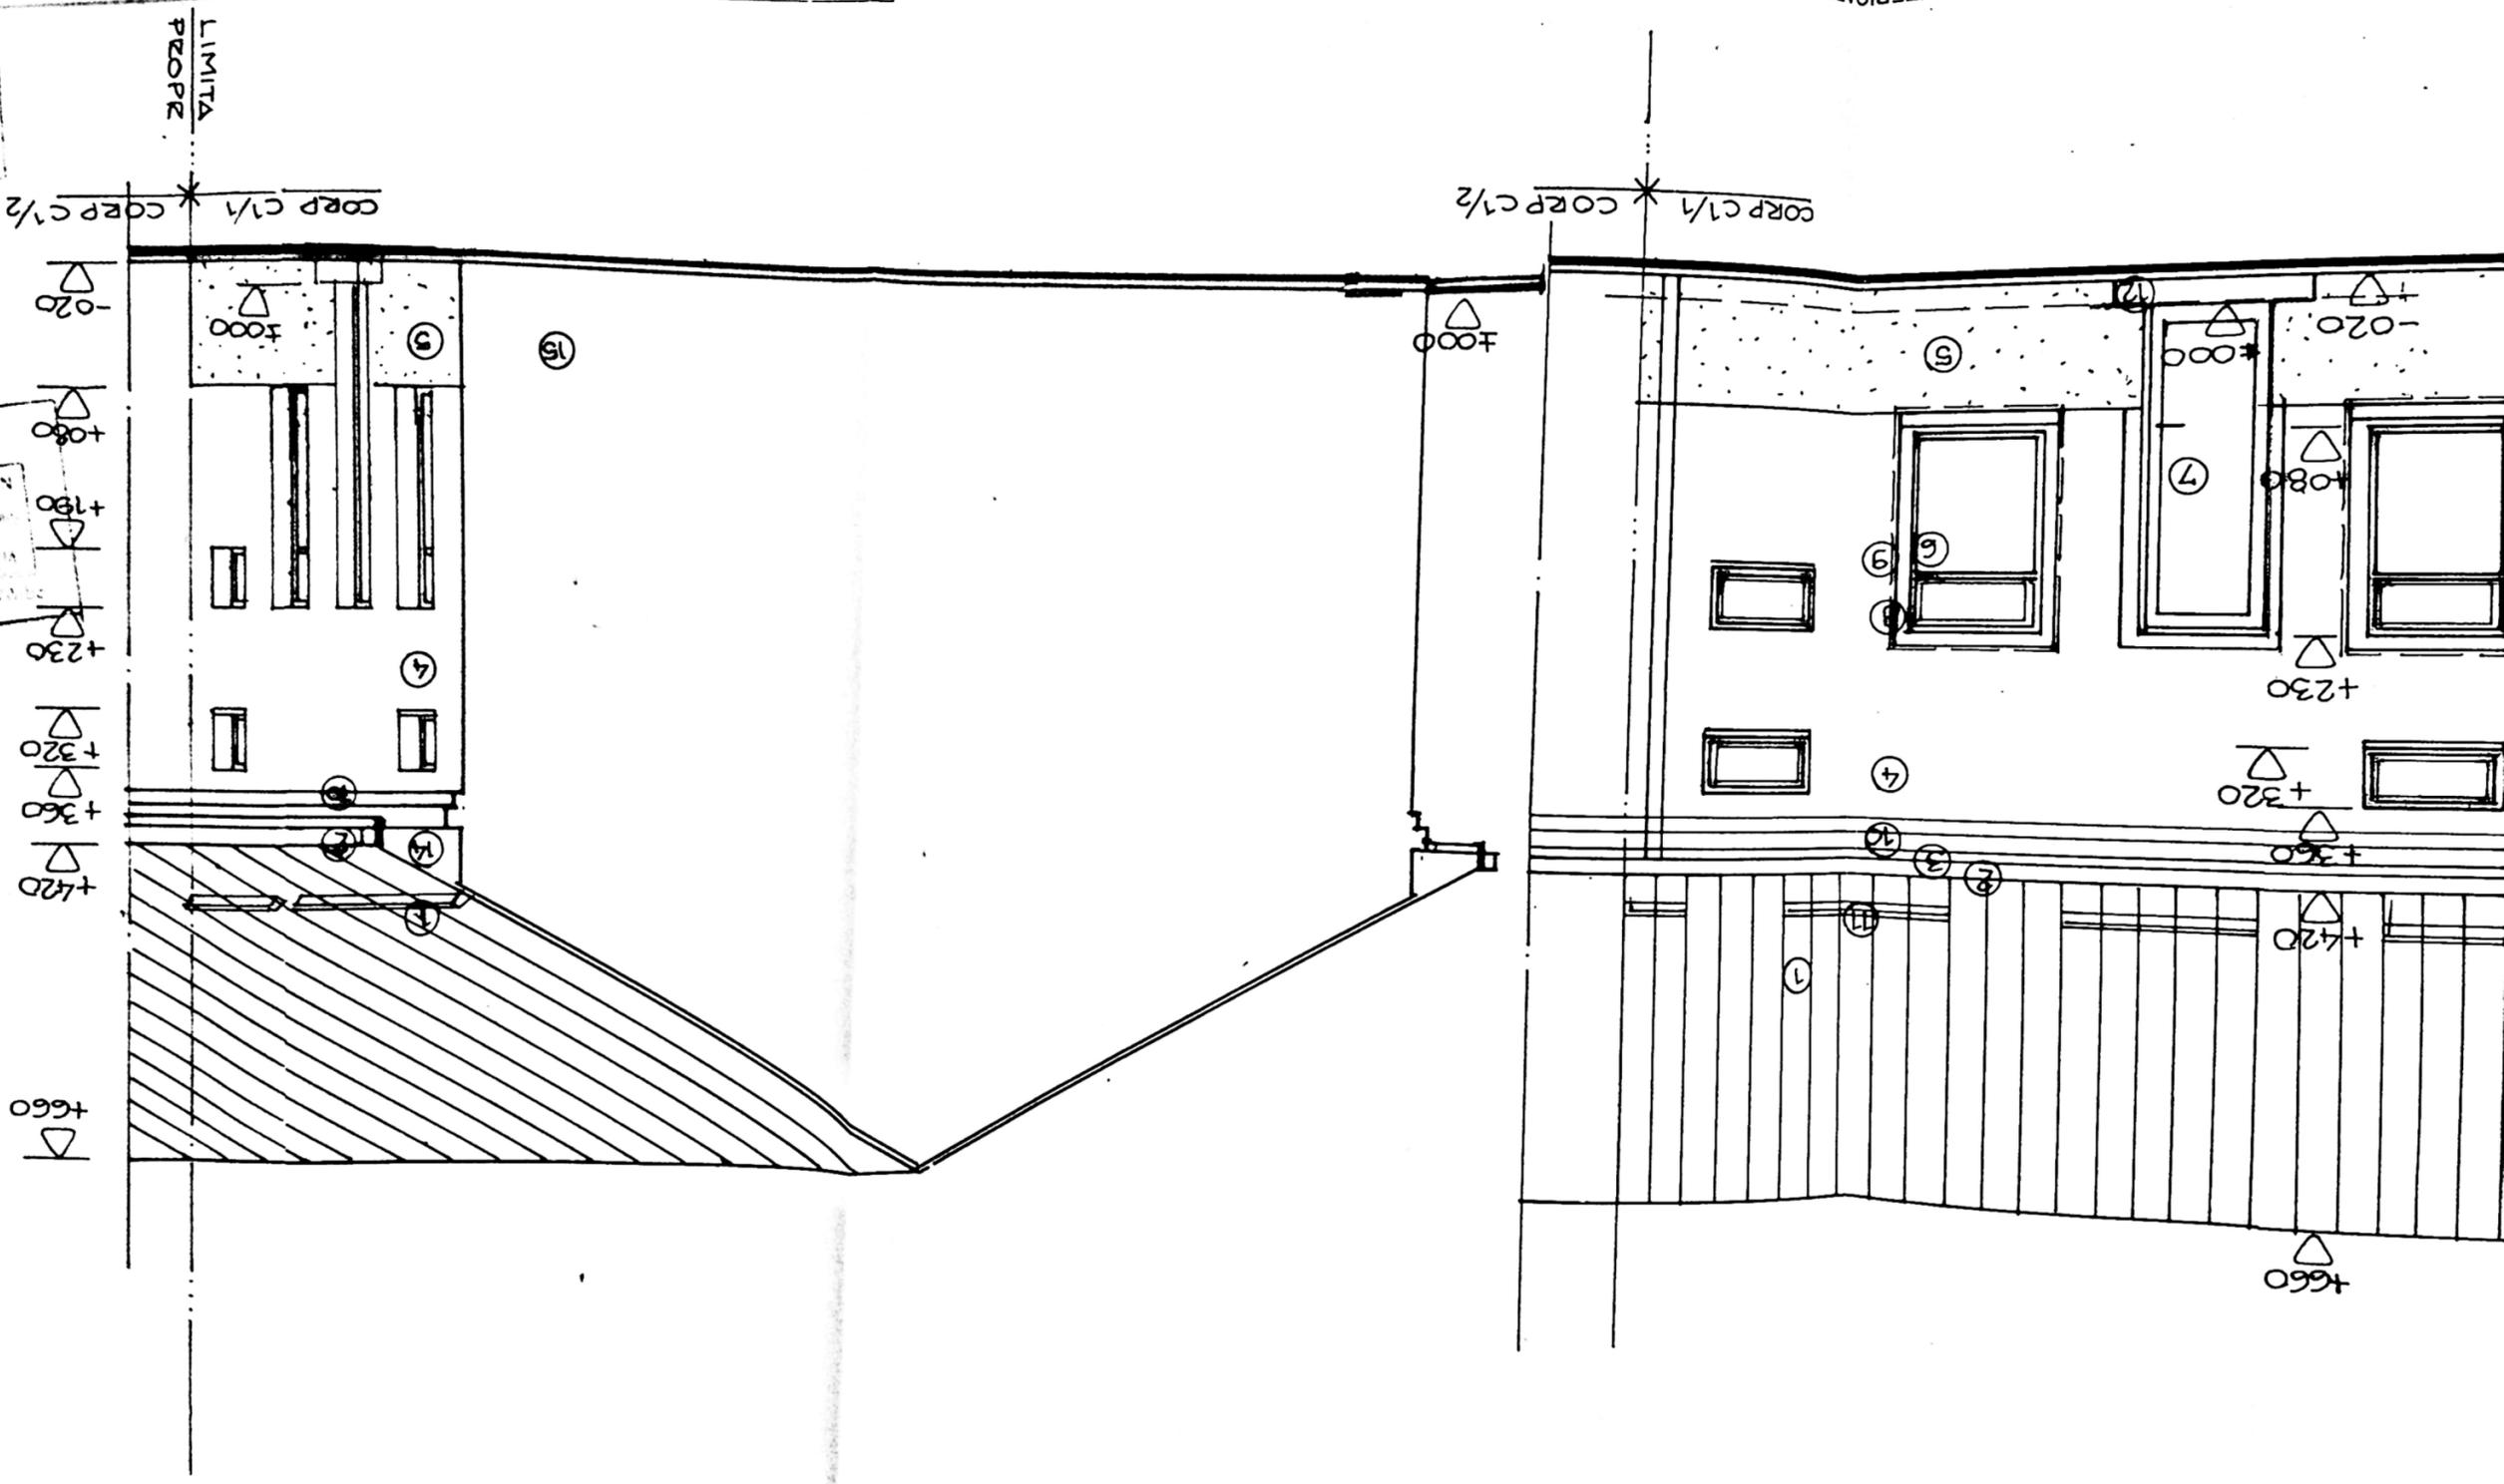

VER
E
SPE
SEF
PROI

ADRIANA
CISMARU
00228

1495
S
12