



Judetul : DOLJ

Teritoriul administrativ : U.A.T. CRAIOVA

- Adresa imobilului : Mun.CRAIOVA, str. REVOLUTIEI, nr. 15

- Carte funciara nr: 231357

- Act de proprietate : Certificat de urbanism
Extras Carte Funciara

PLAN DE SITUATIE
(Intavilan)
Scara 1:500

Proprietarul imobilului:
MUNICIPIUL CRAIOVA
STR.A.I. CUZA, nr.7

Parcela 1189

Nr. Pct.	Coordonate pct. de costur		Lungimi lateturi D(1,1-2)
	N (m)	E (m)	
213	312377.022	405793.756	7.06
212	312373.318	405787.740	37.43
211	312339.522	405771.581	3.52
210	312337.040	405770.726	2.47
209	312334.679	405771.462	2.90
199	312332.496	405772.615	2.48
208	312330.854	405774.505	34.83
205	312315.734	405805.883	0.97
206	312315.260	405806.724	40.05
6	312289.182	405863.918	2.22
4	312290.433	405862.648	5.03
203	312295.026	405864.708	1.82
204	312295.928	405865.189	2.94
202	312298.555	405866.499	8.70
201	312306.386	405870.283	7.22
215	312312.711	405873.756	21.85
214	312332.311	405863.411	100.22

S(1)=5096mp P=299.68m

- POT existent si mentinut= 19.35%
- CUT existent si mentinut= 0.35
- S spatii verzi= 3903 mp
- S alei, platforme, dalaje, rampe, trepte si podeste= 207mp

CERTIFICAT
DE
AUTORIZARE
Seria RO-B-
GURLEA
GHEORGHE

CERTIFICAT
DE
AUTORIZARE
Seria RO-B-
S.C.
TOPOELCAD
CONSULT
S.R.L.
CLASA III

SISTEM DE PROIECTIE STEREOGRAFIC 1970
SISTEM DE REFERINTA LOCAL

CLADIREA SE INCADREAZA IN:


- Constructie civila de invatamant prescolar
- Clasa de importanta "II" conform Normativ P 100/2013 ;
- Categoria de importanta "C" conform H.G. 766/1997 ;
- Grad II de rezistenta la foc;
- Risc mic de incendiu, conform P118/1999.
- Arie corp C1 construita la sol= 936mp (conf. ridicare topografica)
- Aria totala construita la sol = 986 mp (conf. proiect faza DALI)
- Aria desfasurata = 1774.49 mp (conf. proiect faza DALI)
- Volumul constructiei= 5206.67 mc
- Numar de tronsoane= 4
- Tip acoperis : Acoperis tip terasa
- Tip invelitoare: bituminoasa
- Tip structura: pereti structurali din zidarie de caramida si din beton armat si cadre de fatada cu rol secundar
- Pereti exteriori din zidarie si beton armat incombustibili C0
- Pereti interiori din zidarie si beton armat incombustibili C0
- Plansee din beton armat , incombustibile C0

- Gradinita cu Program Prelungit "Elena Farago" inclusiv "Cresa nr.8"
- Limita topografica imobil str.Revolutiei nr.15, Mun. Craiova, jud. Dolj
- Spatiu verde existent si mentinut
- R-rezervor 111mc, suprateran
- CV-camin vane
- GA-gospodaria de apa
- SP-Statie pompare
- Imprejmuire
- Hidrant de incendiu exterior DN80mm

Teritoriul administrativ : U.A.T. CRAIOVA
 - Adresa imobilului : Mun.CRAIOVA, str. REVOLUTIEI, nr. 15
 - Carte funciara nr: 231357
 - Act de proprietate : Certificat de urbanism
 Extras Carte Funciara

PLAN DE SITUATIE
 (intravilan)
 Scara 1:500

Proprietarul imobilului:
 MUNICIPIUL CRAIOVA
 STRA.I. CUZA, nr.7

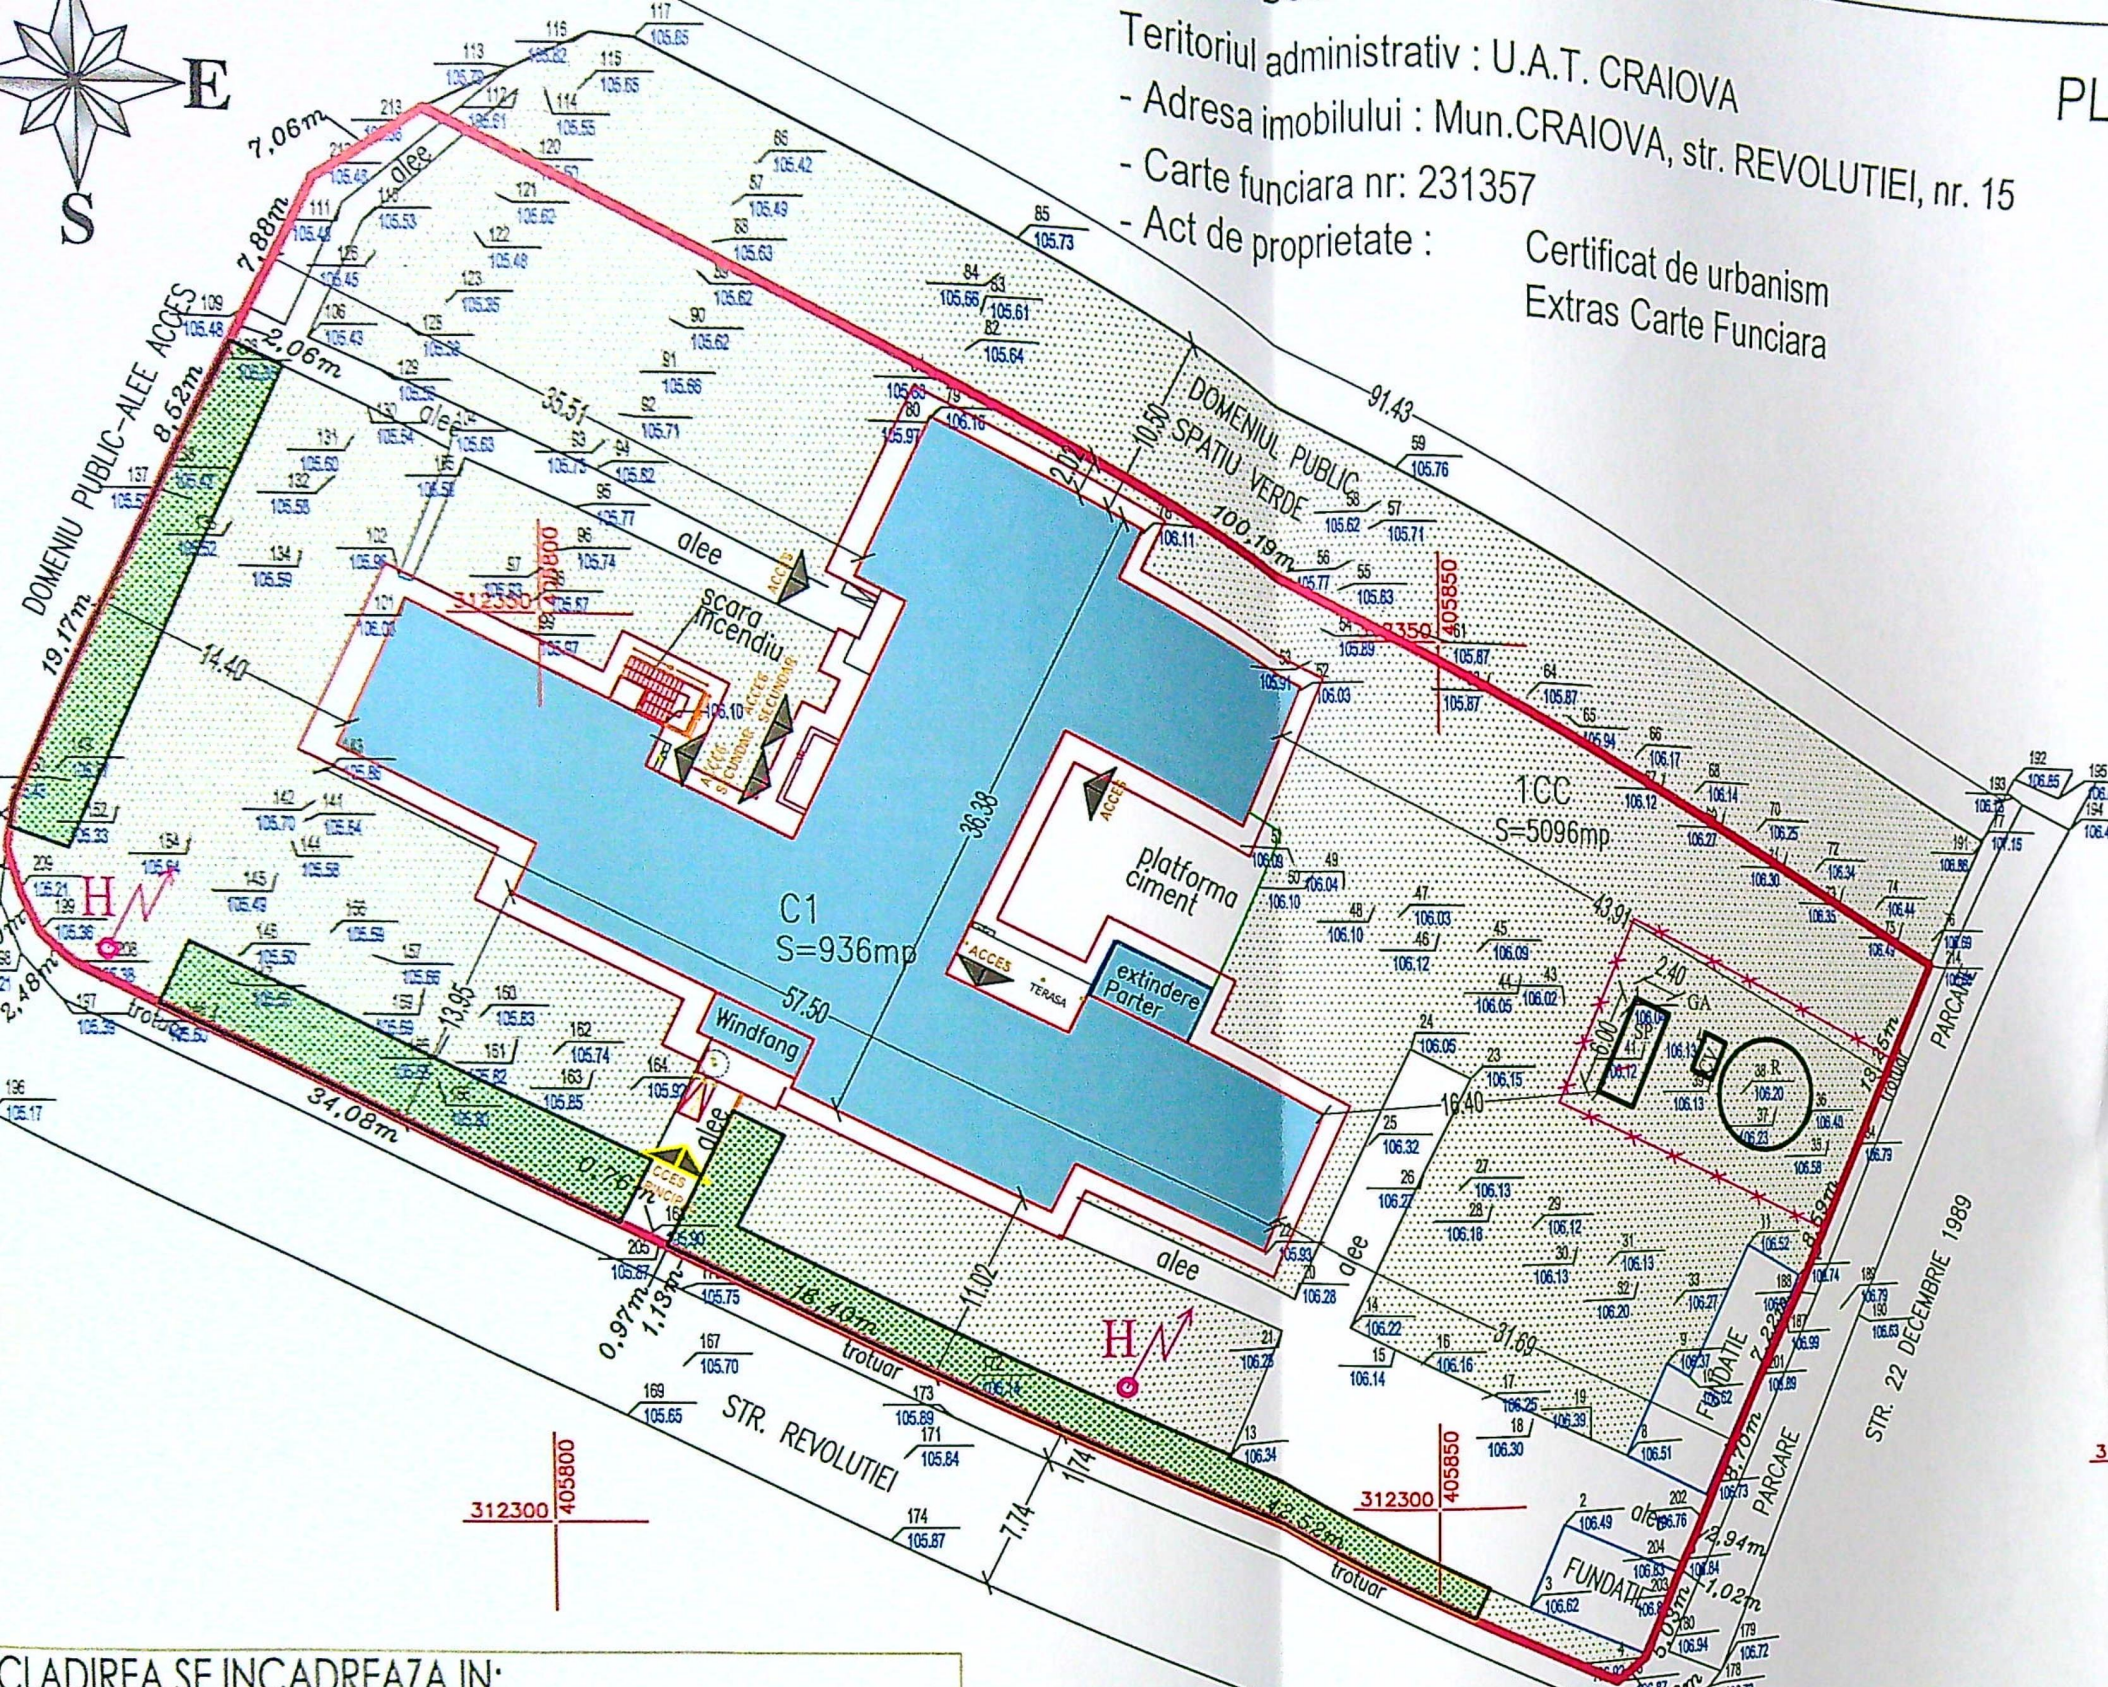

Parcela (1) Co

Nr. Pct.	Coordonate pct.de contur		Lungimi laterale D(1,1+1)
	N (m)	E (m)	
213	312377.022	405793.756	7.06
212	312373.318	405787.740	37.63
211	312339.522	405771.181	2.52
210	312337.040	405770.726	2.47
209	312334.679	405771.462	2.50
199	312332.456	405772.615	2.48
208	312330.854	405774.505	34.83
205	312315.734	405805.883	0.97
206	312315.260	405806.724	60.05
6	312289.182	405860.818	2.22
4	312290.433	405862.648	5.03
203	312295.026	405864.708	1.02
204	312295.928	405865.189	2.94
202	312298.555	405866.499	8.70
201	312306.386	405870.283	7.22
215	312312.711	405873.756	21.85
214	312332.311	405883.411	100.19

S(1)=5096mp P=299.68m

- POT existent si mentinut= 19.35%
- CUT existent si mentinut= 0.35
- S spatii verzi= 3903 mp
- S alei, platforme, dalaje, rampe, trepte si podeste exterioare = 207mp

CLADIREA SE INCADREAZA IN:

Constructie civila de invatamant prescolar
 Clasa de importanta "II" conform Normativ P 100/2013 ;
 Categoria de importanta "C" conform H.G. 766/1997 ;
 Grad II de rezistenta la foc;
 Risc mic de incendiu, conform P118/1999.
 Arie corp C1 construita la sol= 936mp (conf. ridicare topografica)
 Aria totala construita la sol = 986 mp (conf. proiect faza DALI)
 Aria desfasurata = 1774.49 mp (conf. proiect faza DALI)
 Volumul constructiei= 5206.67 mc
 Numar de tronsoane= 4
 Tip acoperis : Acoperis tip terasa
 Tip invelitoare: bituminoasa
 Tip structura: pereti structurali din zidarie de caramida si din beton armat si cadre de fatada cu rol secundar
 Pereti exteriori din zidarie si beton armat incombustibili C0
 Pereti interiori din zidarie si beton armat incombustibili C0
 Plansee din beton armat , incombustibile C0

- Gradinita cu Program Prolungit "Eleria Farago" inclusiv "Cresa nr.8"
- Limita topografica imobil str.Revolutiei nr.15, Mun. Craiova, jud. Dolj
- Spatiu verde existent
- Spatiu verde propus
- R-rezervor 111mc, suprateran
- CV-camin vane
- GA-gospodaria de apa
- SP-Statie pompare
- Imprejmuire
- Hidrant de incendiu exterior DN80mm

SISTEM DE PROIECTIE: STEREOGRAFIC 1970
 SISTEM DE REFERINTA: LOCAL



Act nr. /
 2020
 Paza:
 OTAC
 Ansa nr.
 02'

