


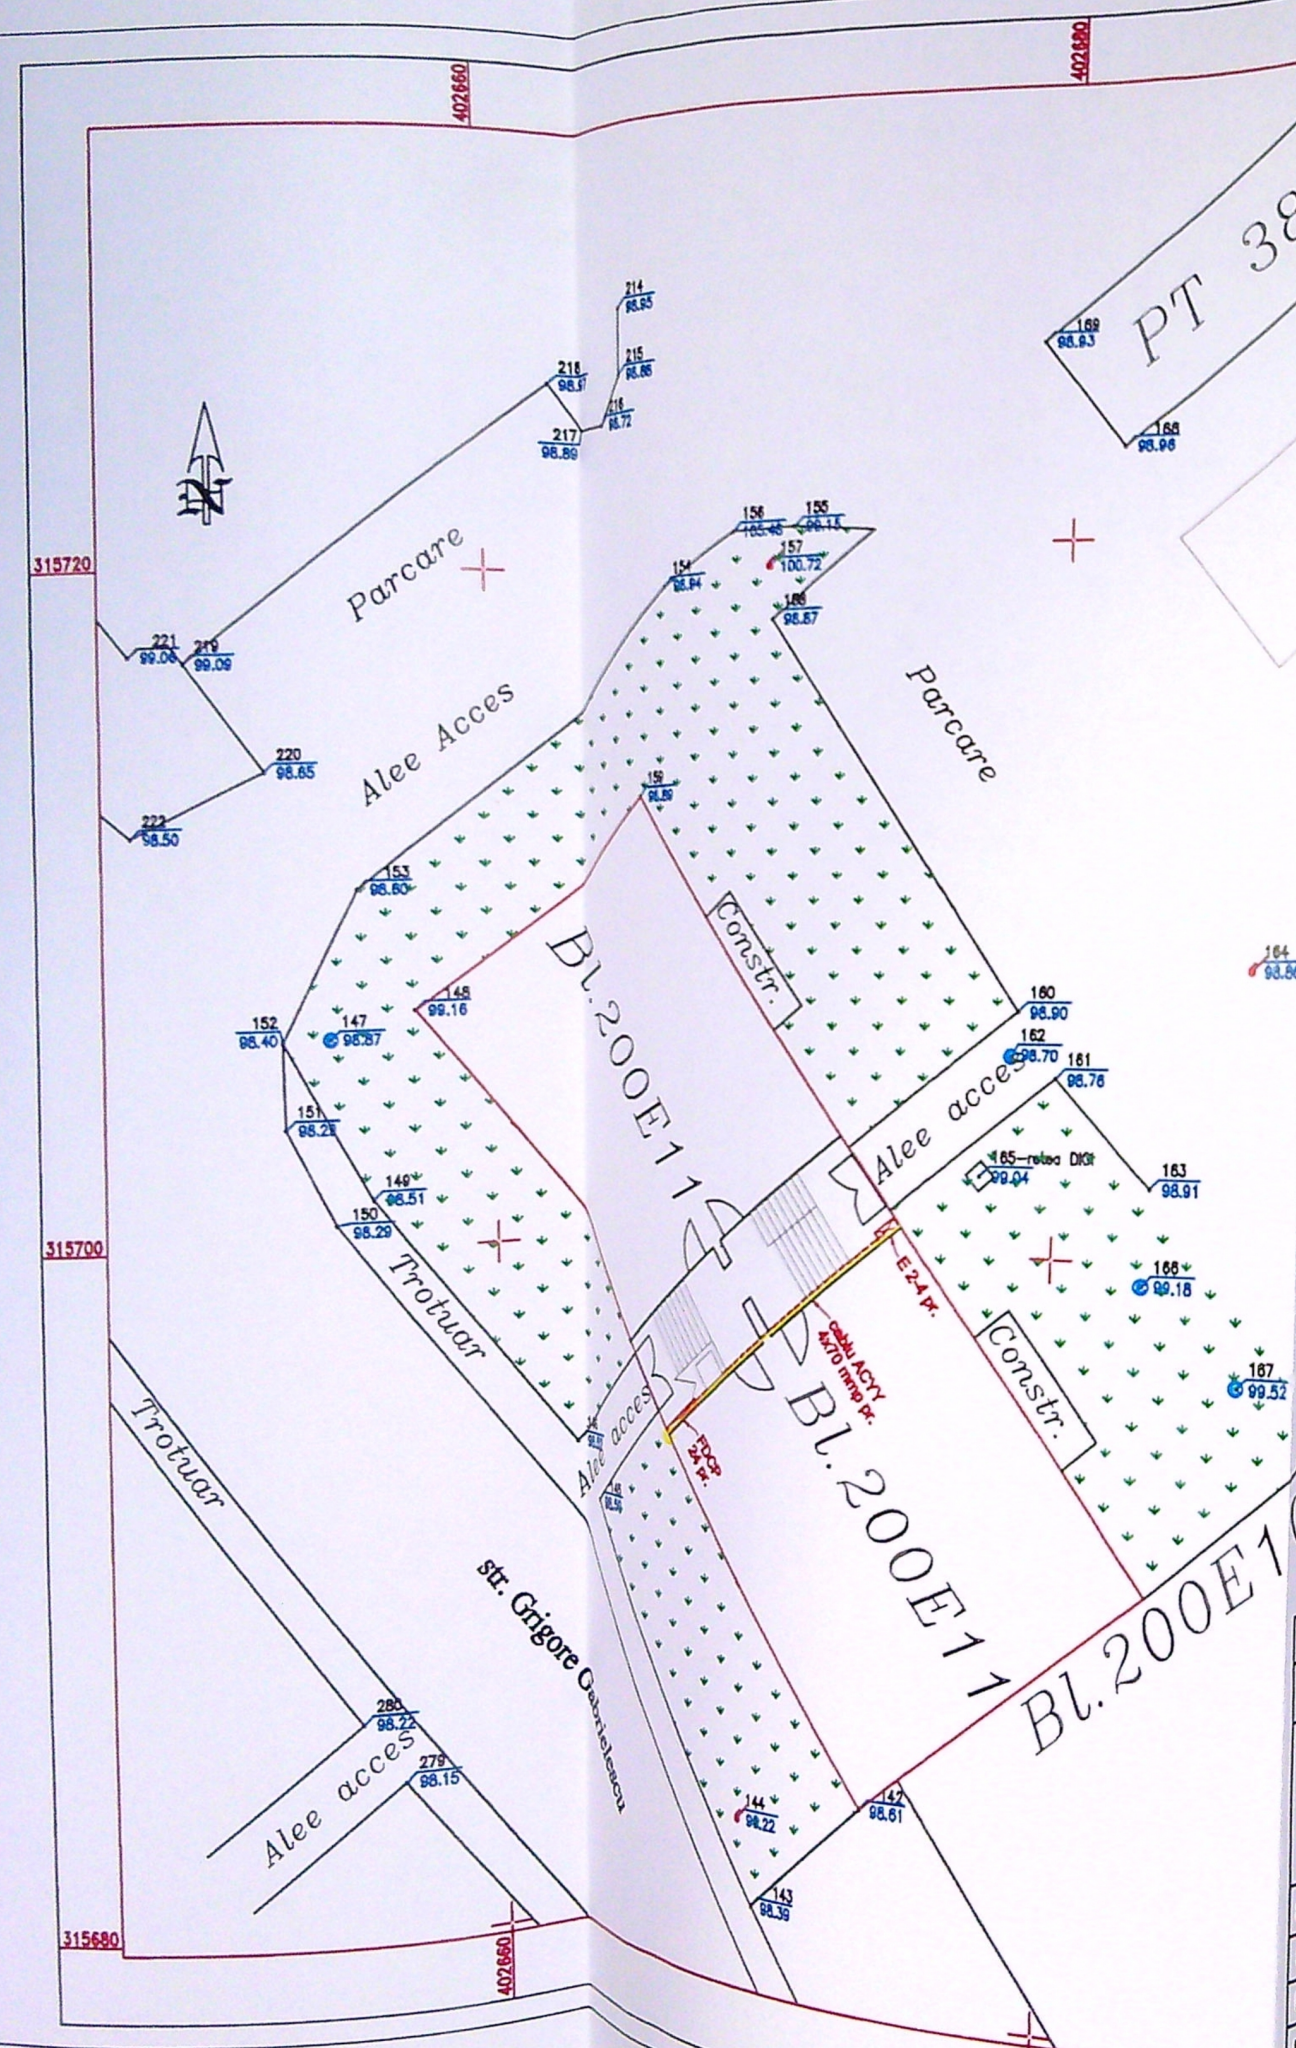

PT 386

Plan de situație proiectată bloc 200E11
SCARA 1:200
SISTEM DE PROIECTIE STEREOGRAFIC 1970
Sistem de cote Local

PRIMĂRIA MUNICIPIULUI CRAIOVA
Anexa la autorizația de construire
Nr. 1334 din 20.07.2021
Arhitect șef,

- LEGENDA :
- Limită proprietăți particulare cu documentație cadastrală
 - Blocuri ce fac obiectul prezentei documentații tehnice
 - Drum asfalt
 - 35923 Număr cadastral
 - Stâlp iluminat strădal
 - Stâlp de beton rețea electrică
 - Capac canal
 - Rețea gaz
 - Ulei acces bloc
 - Zonă verde
 - Firidă distribuție tip E 2-4 pr.
 - Firidă contorizare tip FDCP pr.
 - Cablu ACYY 4x 70 mm² pr.

VERIFICATOR	NUME	SEMĂNĂTURA	CERINȚA	REFERAT NR. / DATA	
SC ALM POWER GROUP SRL J16/1957/2013 - CUI RO32610317 Atestat ANRE C1A nr.12577/29.05.2017				BENEFICIAR: DISTRIBUȚIE ENERGIE OLTEANIA SA JUD. DOLJ, MUN. CRAIOVA, STR. CALEA SEVERINULUI NR.87, PARTER, ET. 2, 3 și 4	PROIECT NR. 43.1/2021
SPECIFICAȚIE	NUME	SEMĂNĂTURA	SCARA	TITLUL LUCRĂRII: MODERNIZARE BRANSAMENTE PRIN MONTARE FDCP/BMP AFERENTE MUNICIPIULUI CRAIOVA, ZONA CARTIER CRAIOVITA (BLOCURI: 200E11, 200J, 200G, 200E2, 200E3, 200E5, 200E6, 200E8, 200B, 200C, 200F, 200R, 200S), JUD.DOLJ)	FAZA CU
SEF PROIECT	ING. MATEI ALEXANDRU		1:200	TITLUL PLANȘEI: PLAN DE SITUAȚIE PROIECTATĂ	PLANȘA NR. 5
PROIECTAT	ING. PREDOANA CLAUDIA		DATA 08.2021		
DESENAT	ING. FLORICEL IONU				