



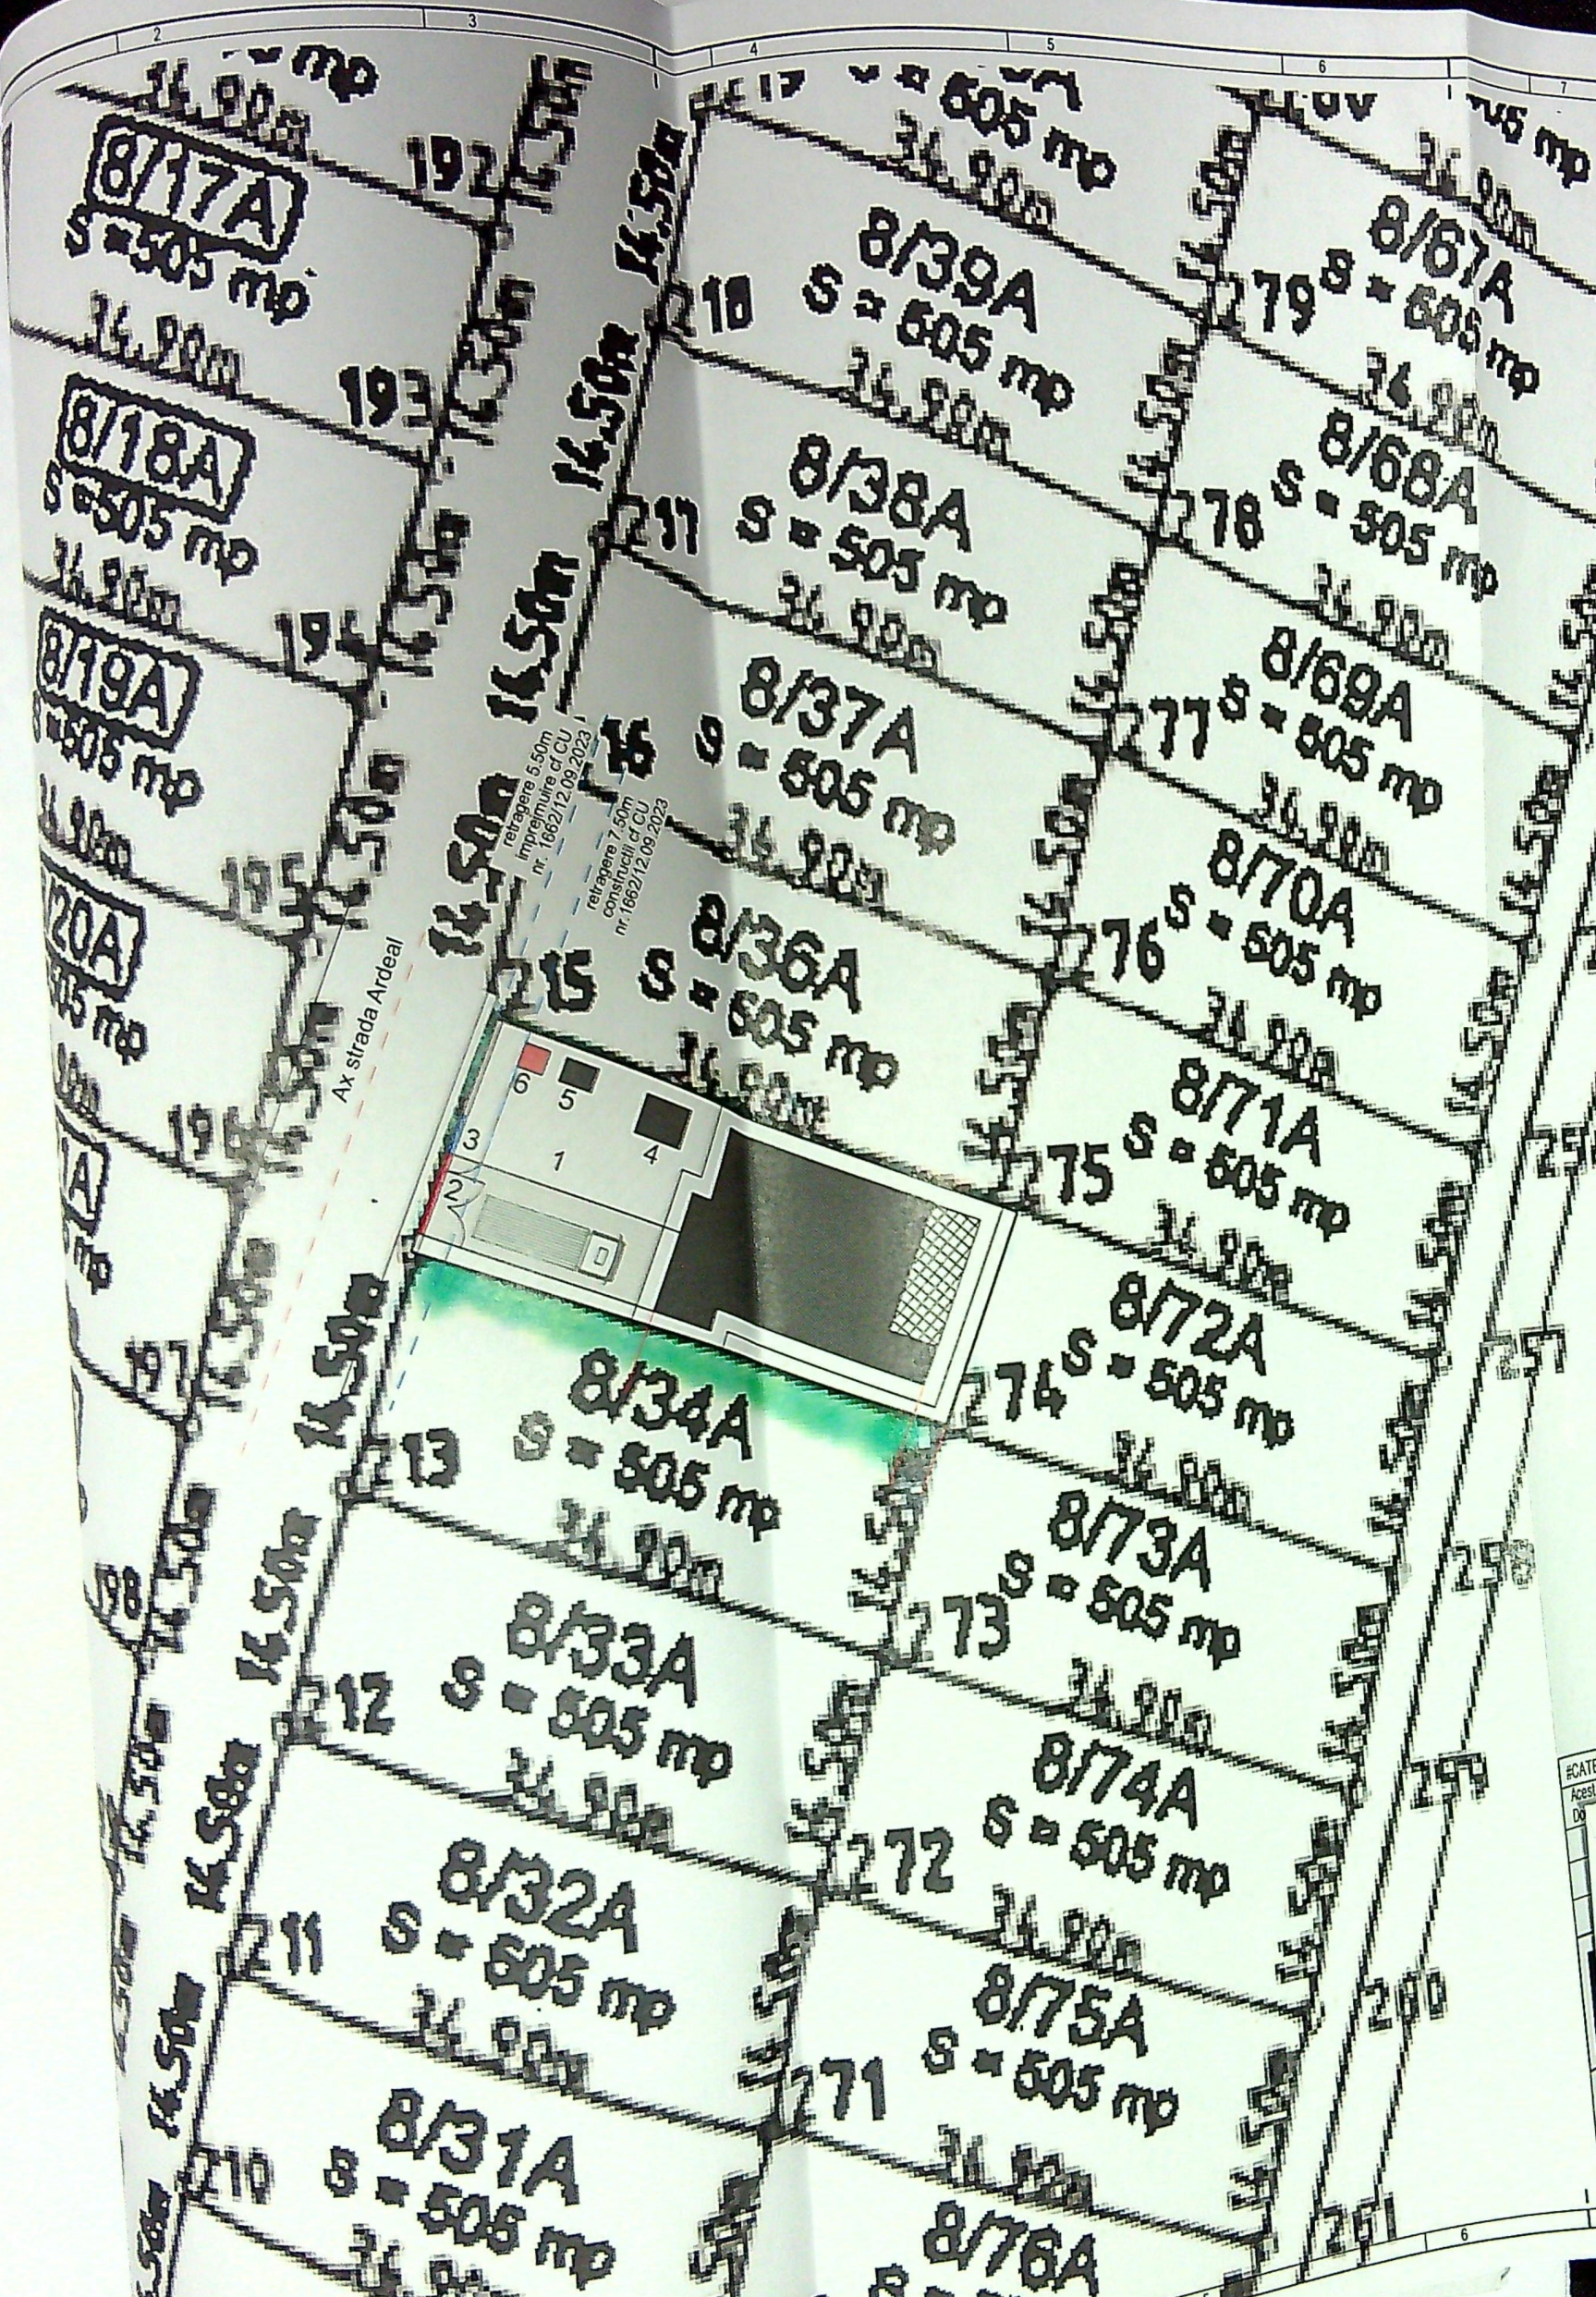


și publicitate în
 Nr. de înregistrare **3449**
 Verificat și rece
Consiliul POPESCU

LEGENDA

- 1 - Zona depozitare materiale constructii
- 2 - Rampa umectare roti
- 3 - Panou identificare investitie
- 4 - Depozit scule
- 5 - Birou
- 6 - Wc ecologic

JUDETUL DOLJ
 PRIMĂRIA MUNICIPIULUI CRAIOVA
 VIZAT SPRE NESCHIMBARE
 NR. 4 construire
 Anexa la autorizația de construire
 Nr. 268
 Arhitect șef

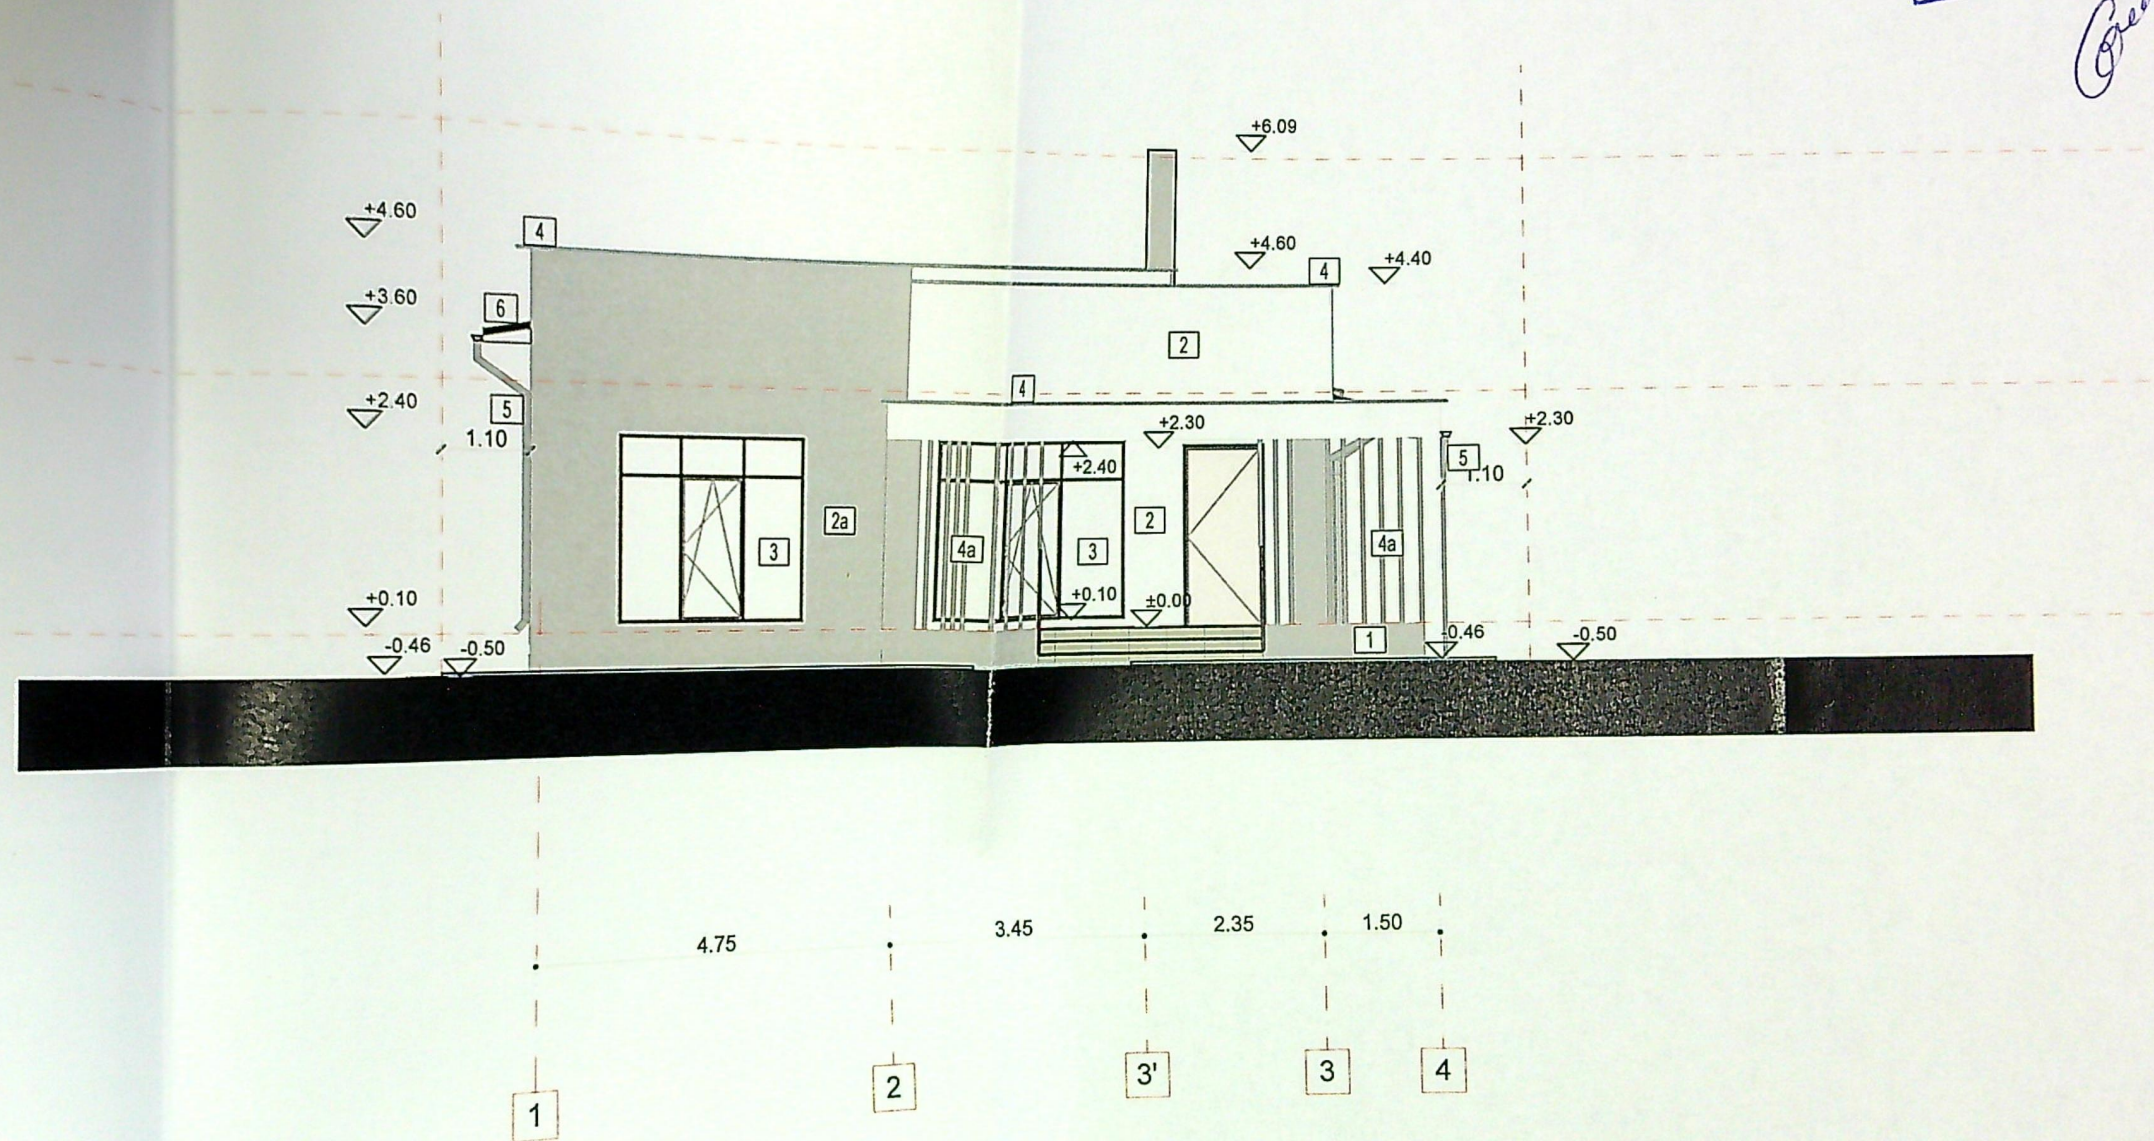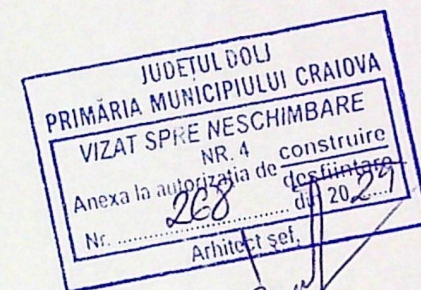

Fatada Vest

1:100

F-03

CTS=CTN=-0.50

- LEGENDA FINISAJE:
- 1 - Soclu tencuiala decorativa mozaica - gri
 - 2 - Tencuiala decorativa - alb
 - 2a - Tencuiala decorativa - gri
 - 3 - Tamplarie pvc gri
 - 4 - Atic metal gri
 - 4a- Rîflaj metal gri
 - 5 - Sistem pluvial gri
 - 6 - Invelitoare panouri - alb cu parazapezi





ntro care au fost elaborate

Proiect
 nr.316/202

1+P,	FAZ
2j	D.T.A.C
	P.T
	A.C

JUDEȚUL DOLJ
 PRIMĂRIA MUNICIPIULUI CRAIOVA
 VIZAT SPRE NESCIMBARE
 NR. 4 construire
 Anexa la autorizația de construire
 Nr. 288 din 20/05/2019
 Arhitect șef.

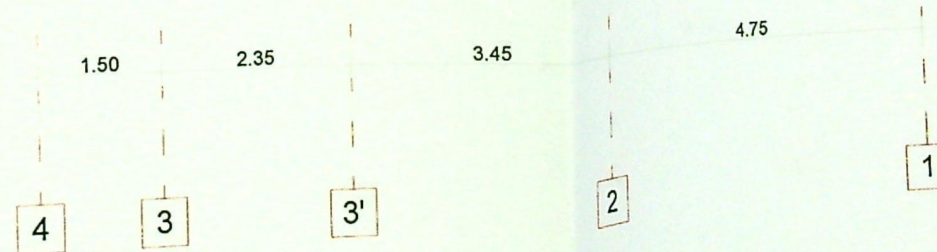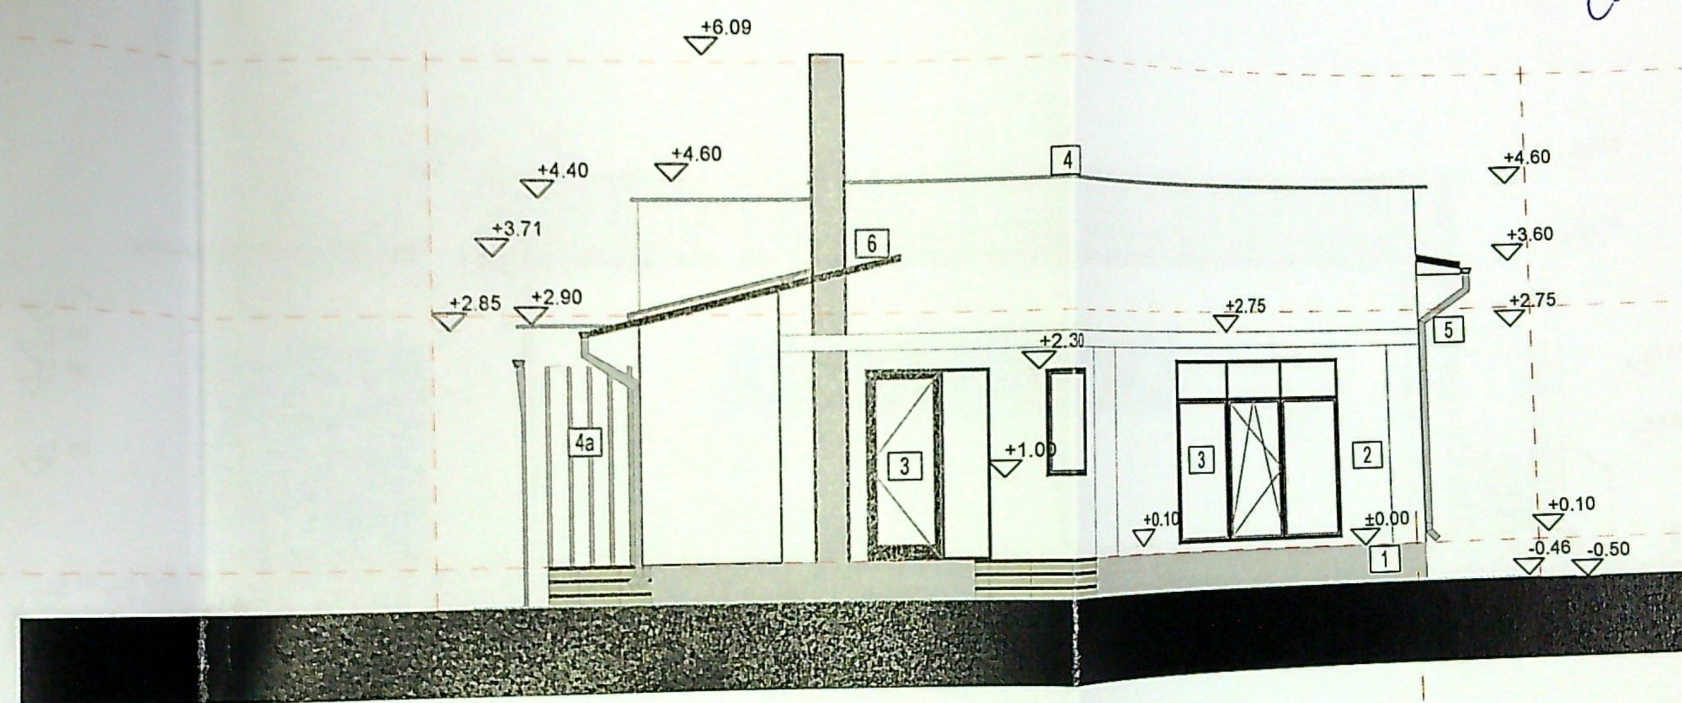

1:100

Fatada Est

F-01

- LEGENDA FINISAJE:
- 1 - Soclu tencuiala decorativa mozaica - gri
 - 2 - Tencuiala decorativa - alb
 - 2a - Tencuiala decorativa - gri
 - 3 - Tamplarie pvc gri
 - 4 - Atic metal gri
 - 4a - Riflaj metal gri
 - 5 - Sistem pluvial gri
 - 6 - Invelitoare panouri - alb cu parazapez


CTS=CTN=-0.50
 CTA=-0.45

CATEGORIA DE IMPORTANTA "D" conf. HGR 766-1997
 Acest proiect si informatiile cuprinse in el nu pot fi modificate, copiate, reproduse, utilizate, total sau partial, fara acordul expres al ALAN ARHITECTURA si nu vor fi folosite in alt scop decat cel pentru care Documentatiile sunt valabile doar cu parafa si semnatura in original

Nume	Semnatura	Celula

SOCIETATEA CO
 JMB 1530
 ALAN
 ARHITECT
 S.R.L.
 C.A. 411

ELA
 IALA Sp+P.
 L. Str.
 jud. Dolj

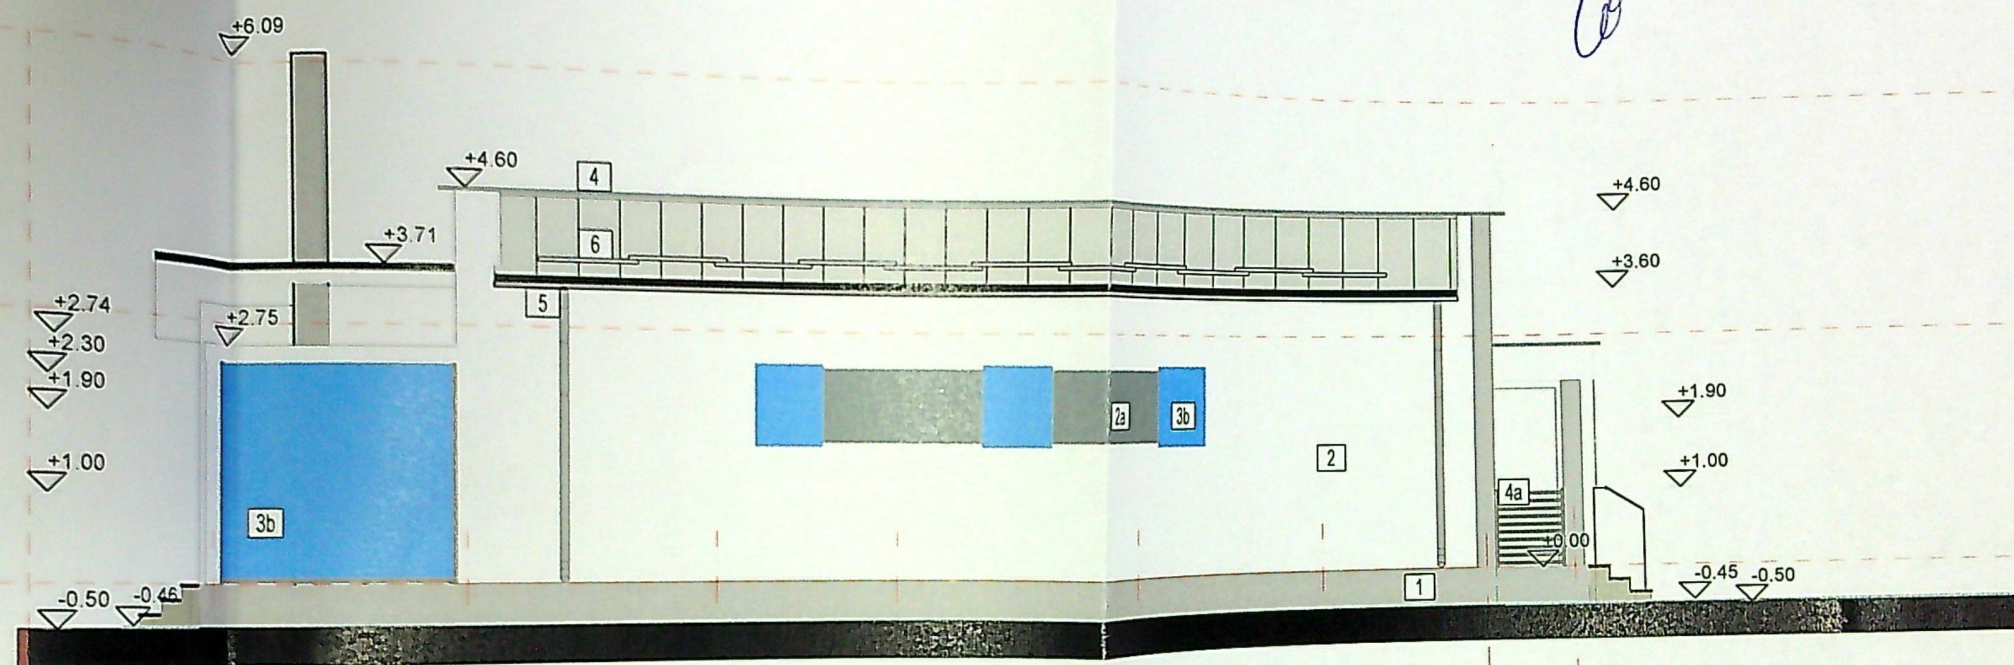

Fatada Nord

1:100

F-04

- LEGENDA FINISAJE:
- 1 - Soclu tencuiala decorativa mozaica -
 - 2 - Tencuiala decorativa - alb
 - 2a - Tencuiala decorativa - gri
 - 3a - Tamplarie pvc gri si panou opac
 - 3b - Panou opac
 - 4 - Atic metal gri
 - 4a - Riflaj metal gri
 - 5 - Sistem pluvial gri
 - 6 - Invelitoare panouri - alb cu parazaper

CTS=CTN=-0.50
CTA=-0.45

#CATEGORIA DE IMPORTANTA "D" conf. HGR 766-1997
Acest proiect si informatiile cuprinse in el nu pot fi modificate, copiate, reproduse, utilizate, total sau partial, fara acordul scris al autorului.

#CLASA DE IMPORTANTA IV conf. P100/1-2013

ecuat cel pentru care au fost elaborate.


Proiect
nr.316/2023

ELA

ALA Sp+P.
L. Sfr.
Jud.Dolj


F A Z A
D.T.A.C.+
P.Th.

A.10

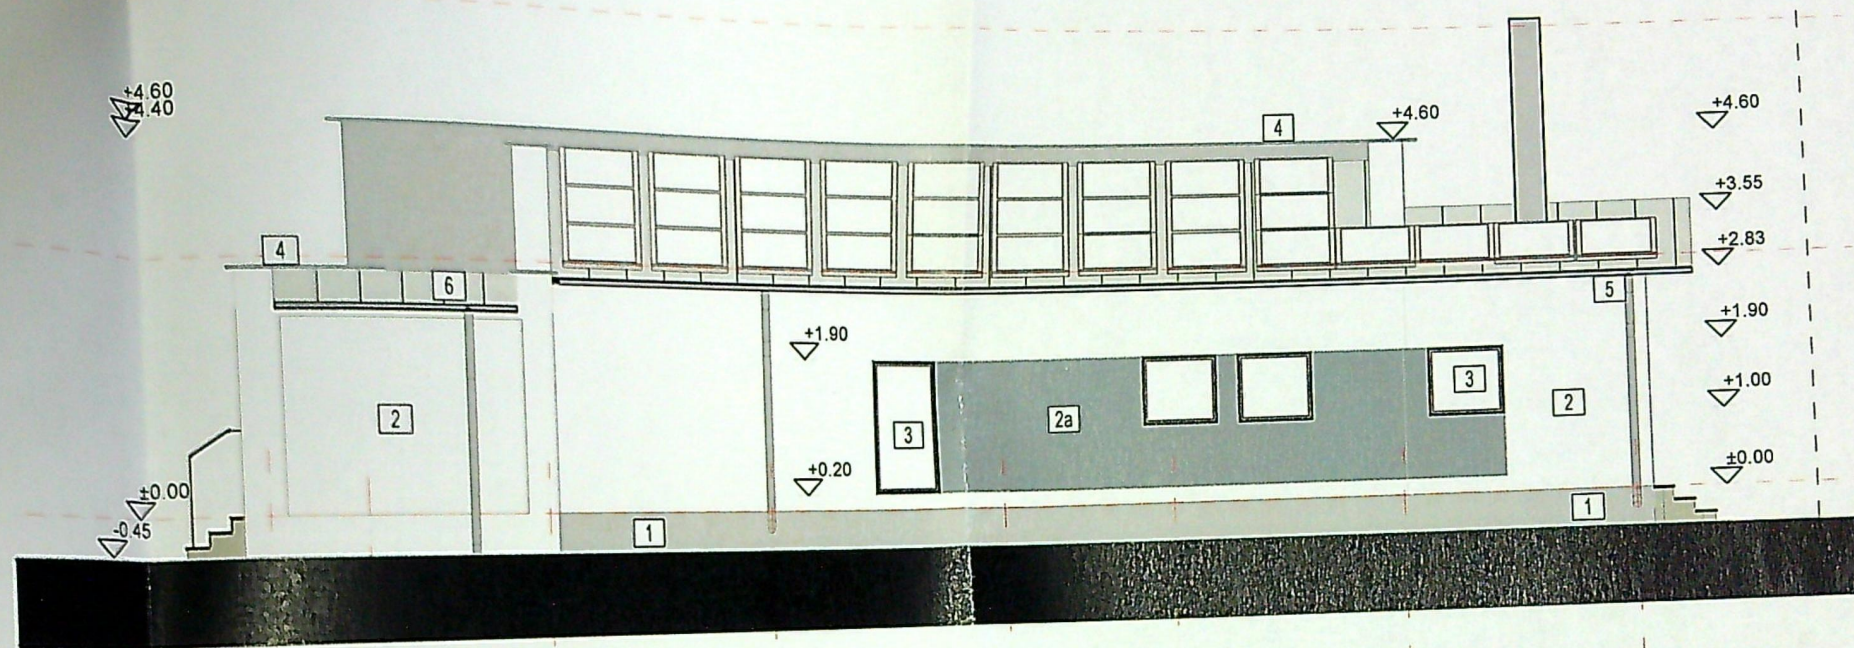

F-02

Fatada Sud

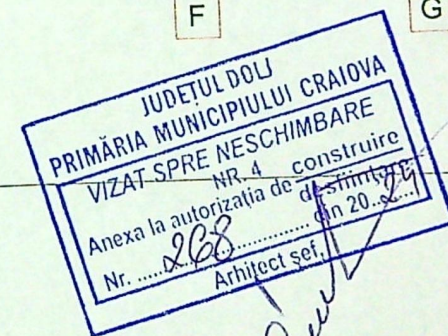

1:100

CTS=CTN=-0.50
CTA=-0.45

#CATEGORIA DE IMPORTANȚA "D" conf. HGR 766-1997

- LEGENDA FINISAJE:
- 1 - Soclu tencuiala decorativa mozaica - gri
 - 2 - Tencuiala decorativa - alb
 - 2a - Tencuiala decorativa - gri
 - 3a - Tamplarie pvc gri si panou opac
 - 3b - Panou opac
 - 4 - Atic metal gri
 - 4a - Riflaj metal gri
 - 5 - Sistem pluvial gri
 - 6 - Invelitoare panouri - alb cu parazaperzi




at cel pentru care au fost elab

nr.316


LA

LA Sp+P,
Str.
Jd.Dolj


F
D.T.

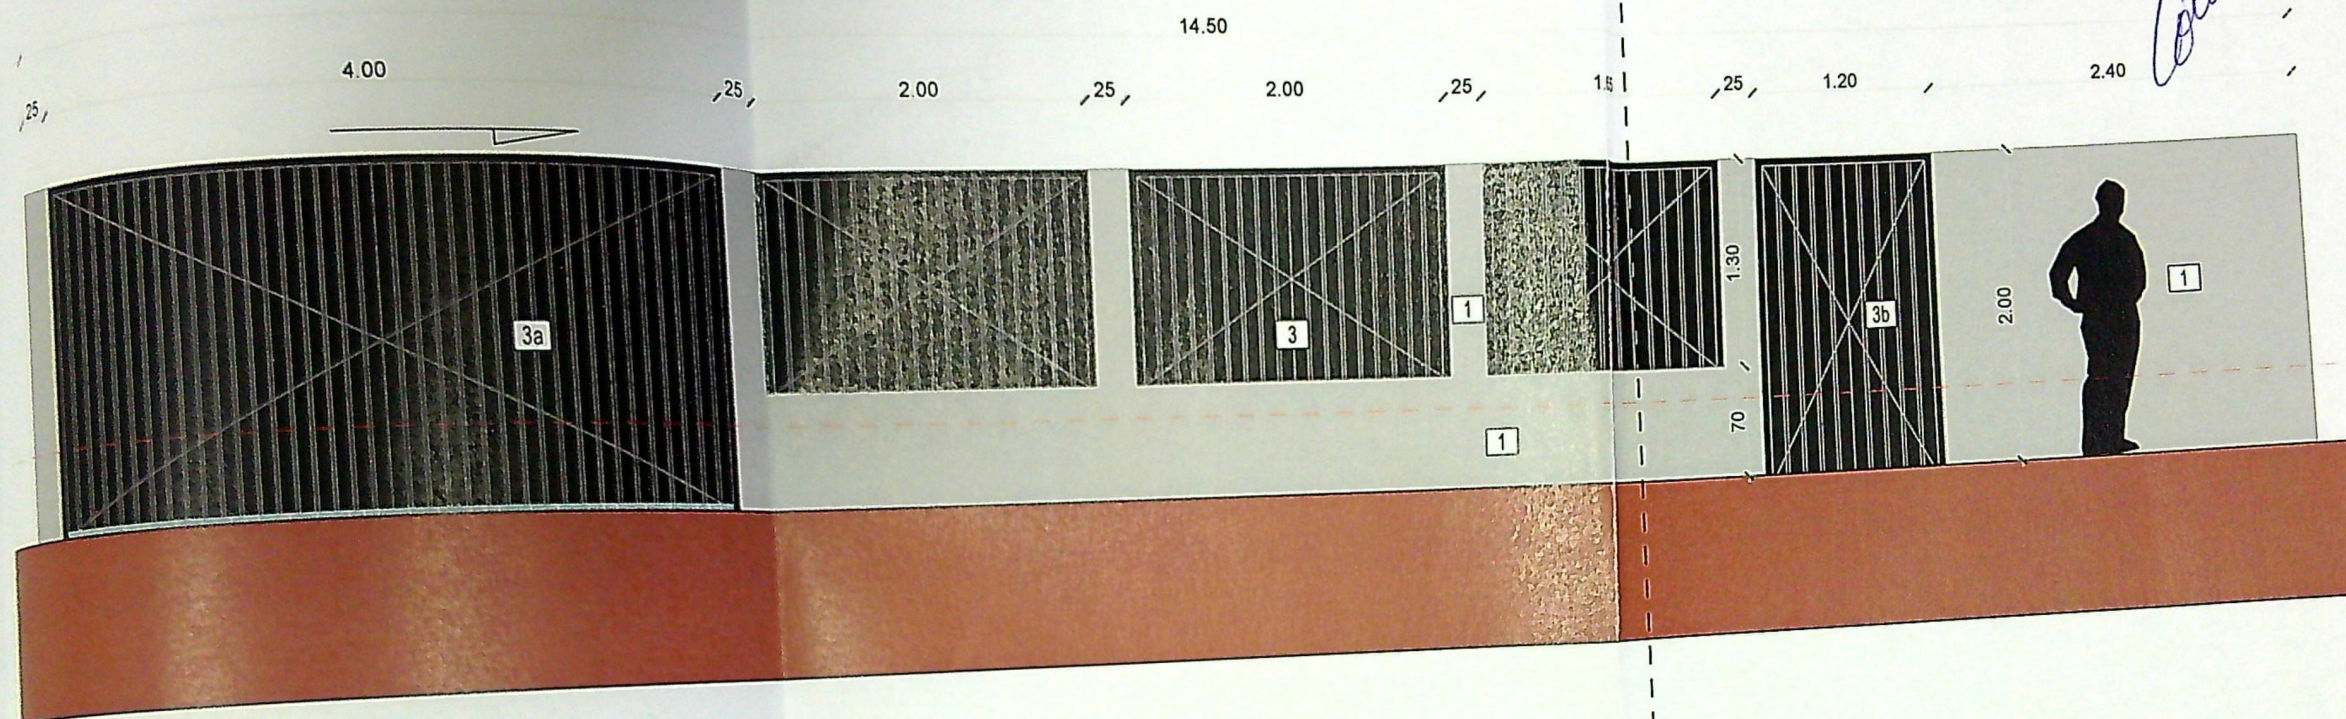

JUDEȚUL DOLJ
 PRIMĂRIA MUNICIPIULUI CRAIOVA
 VIZAT SPRE NESCIMBARE
 NR. 4 construire
 Anexa la autorizația de
 Nr. 268 din 20
 Arhitect șef.

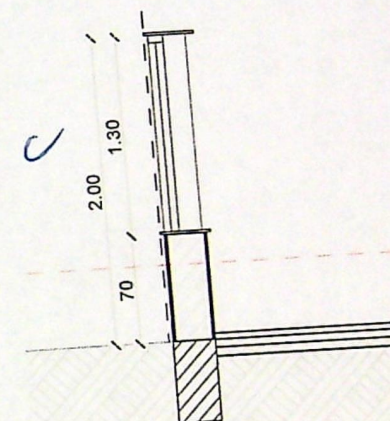

C Secțiune 1

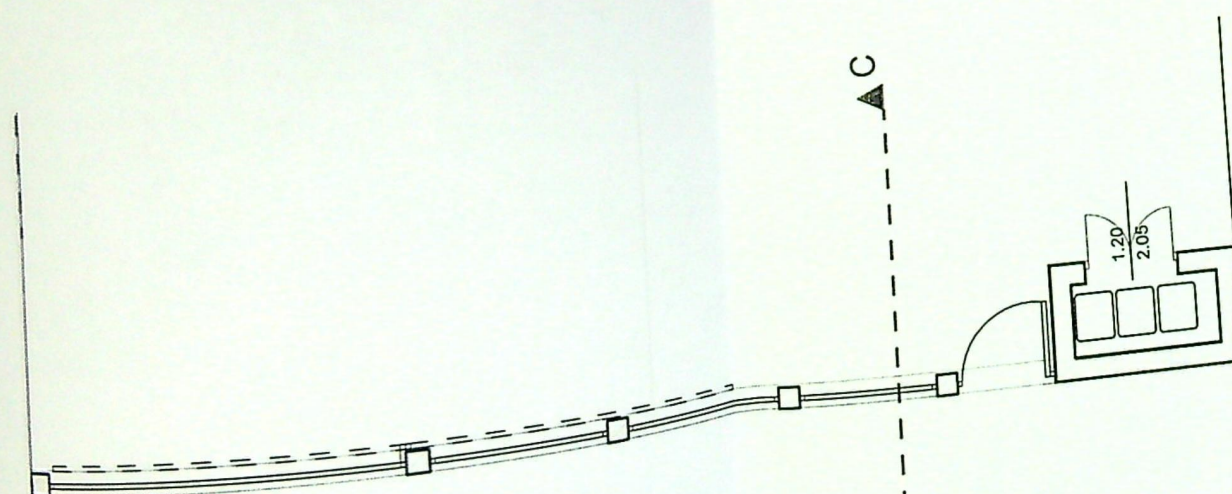

CTS=CTN=-0.50
 CTA=-0.45

LEGENDA FINISAJE:
 1 - Soclu tencuiala decorativa mozaica - gri
 2 - Soclu tencuiala decorativa mozaica - gri
 3 - Elemente tabla perforata la CNC
 3a - Poarta auto culisanta
 3b - Poarta pietonala

#CLASA DE IMPORTANTA IV conf. P100/1-2013