



SECȚIUNE A-A' / SECȚIUNE B-B' SC:1/100

LIMITĂ DE PROPRIETATE

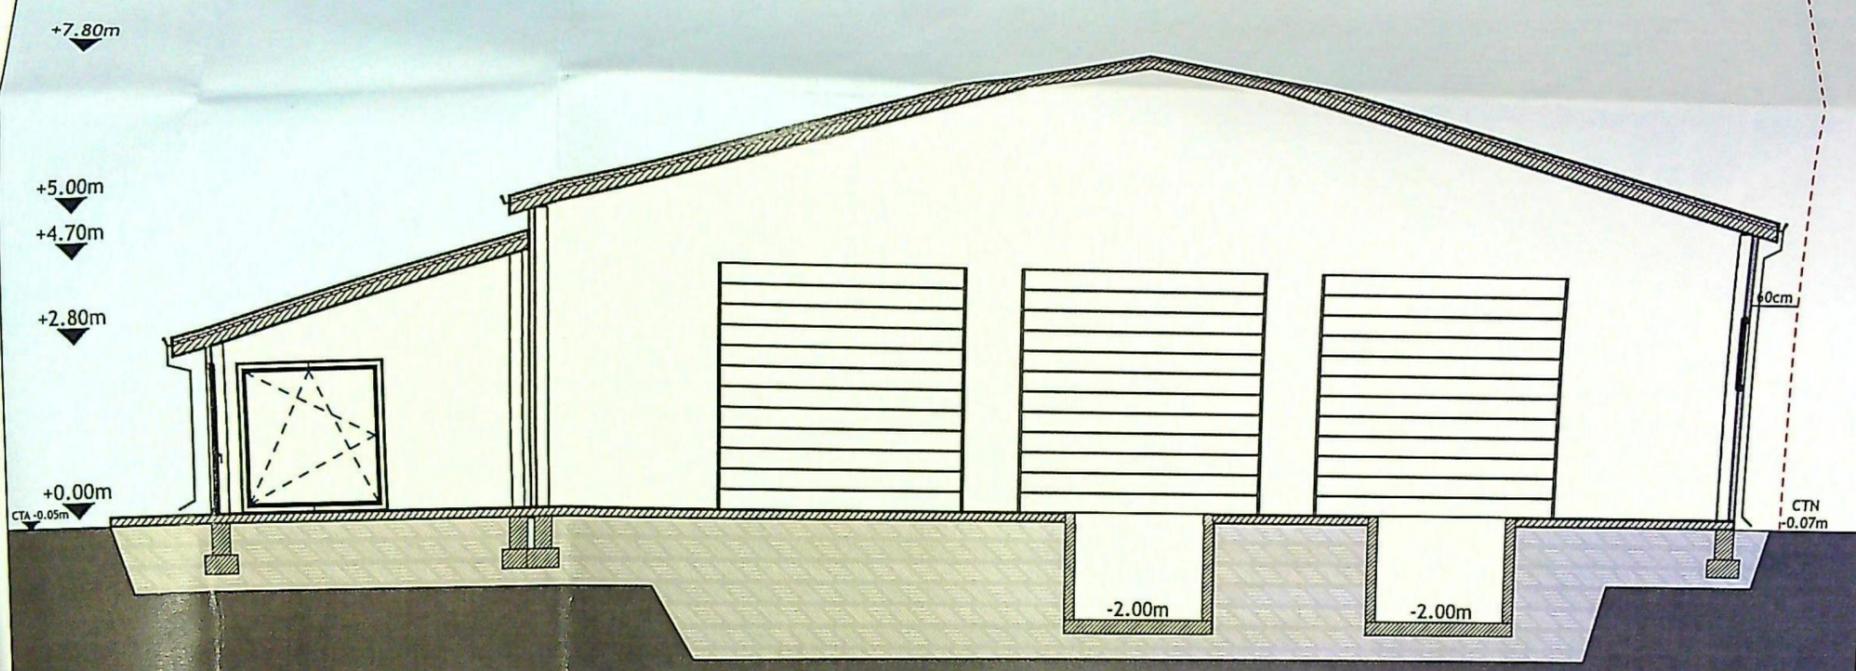


JUDEȚUL GOLI
 PRIMĂRIA MUNICIPIULUI CRAIOVA
 VIZAT SPRE NESCHIMBARE
 NR. 7
 Anexa la autorizația de construire
 Nr. 515
 Arhitect
 data 26.04.24

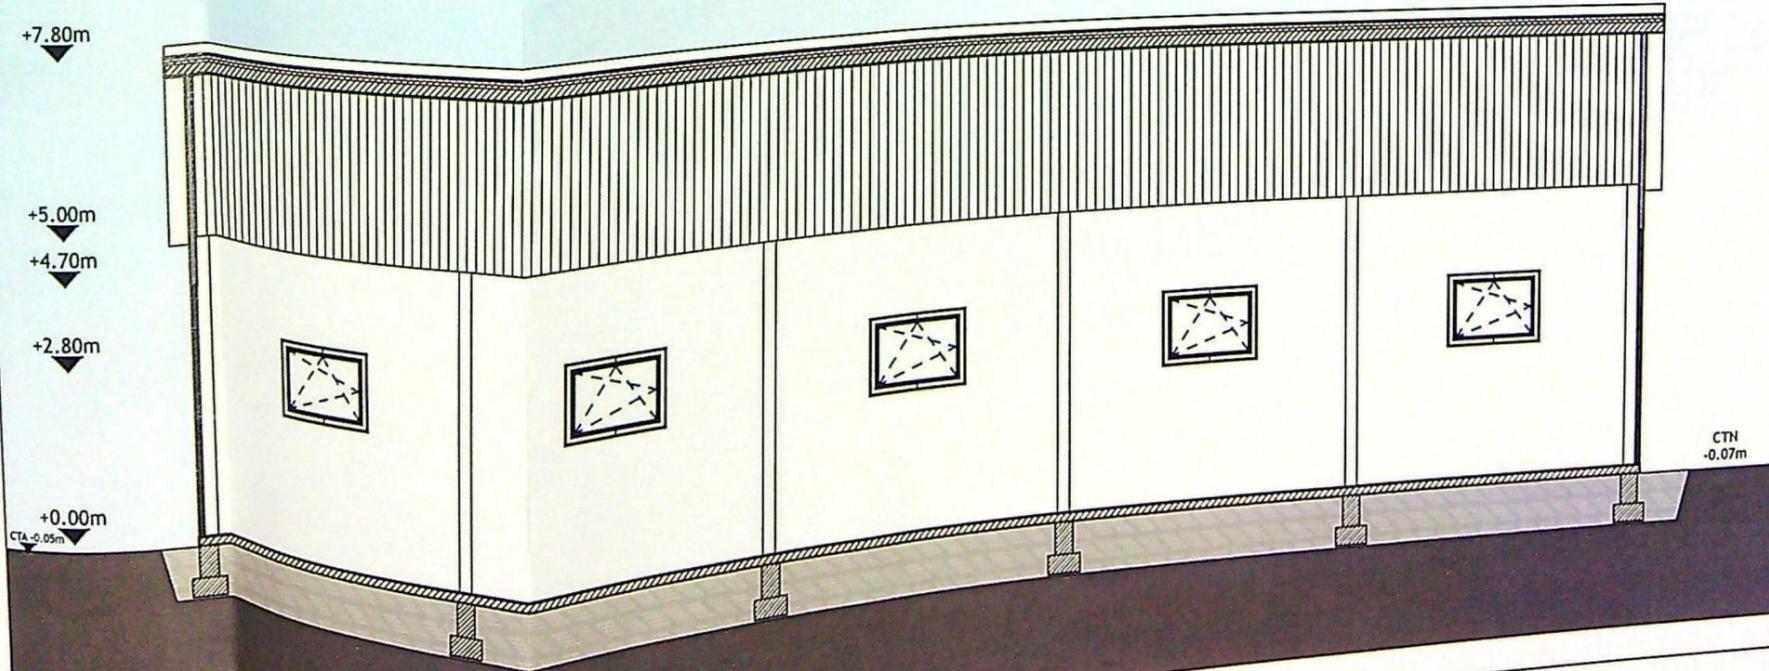


VERIFICATOR	SEMNATURA	CERINTA	Clasa de importanță - IV - Categoria D	Proiect nr.
			REFERAT / EXPERTIZA NR. / DATA	05/2024
			Beneficiar	Faza :
			STRECHE IULIAN	

FAȚADĂ VEST SC:1/100

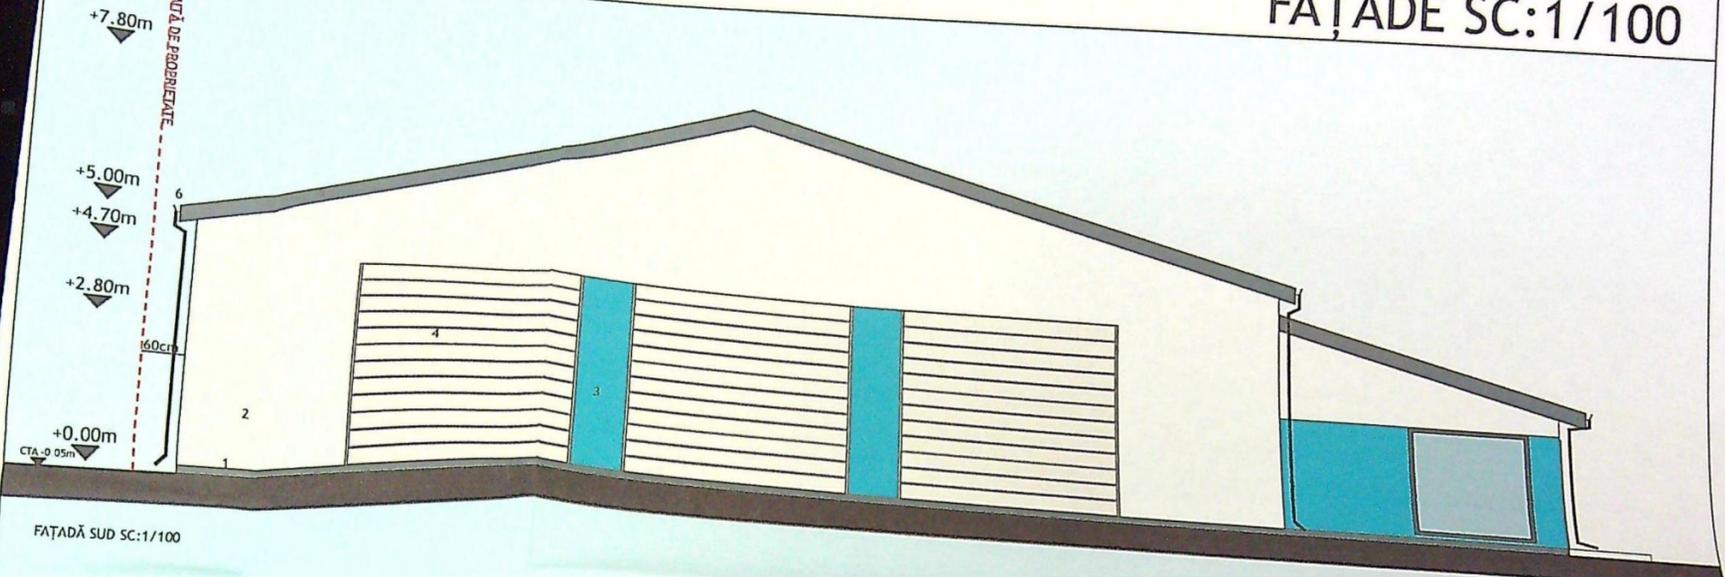

FAȚADE SC:1/100

FAȚADĂ SUD SC:1/100

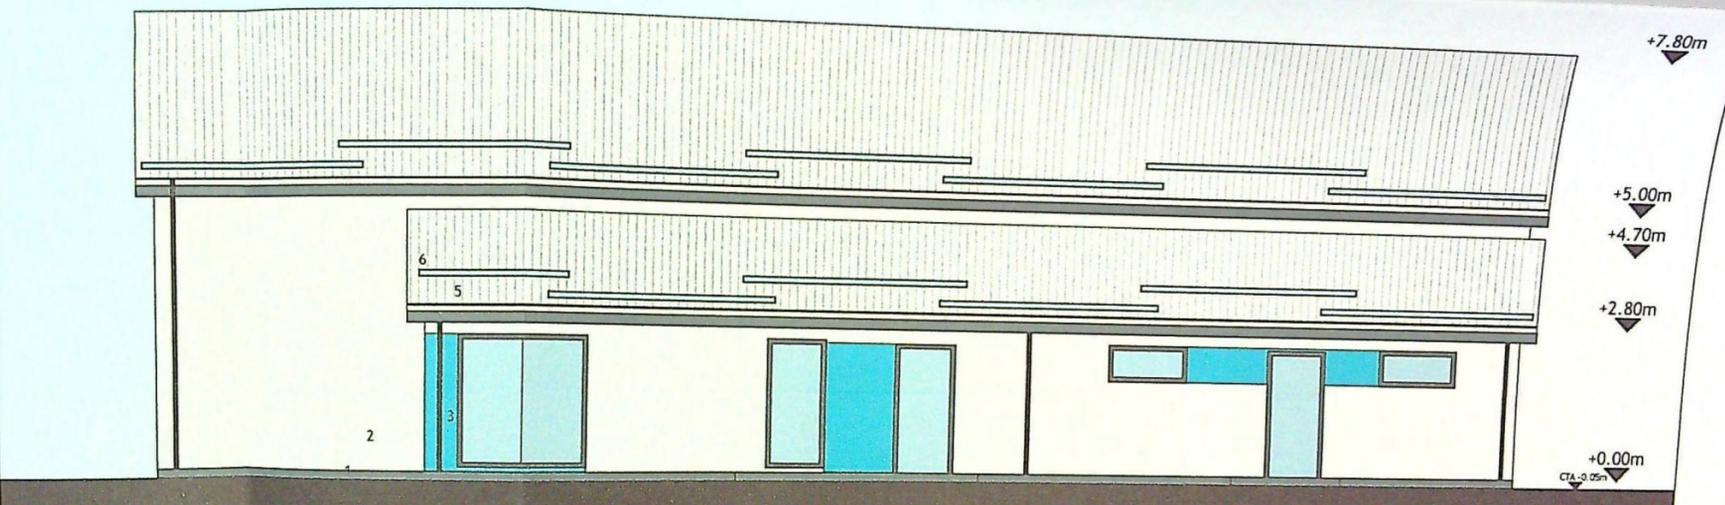


FAȚADĂ EST SC:1/100



Județul Buzău
 PRIMĂRIA MUNICIPIULUI BĂRNOVA
 AVIZAT SPRE NESCIMBĂRE
 NR 7 construire
 anexa la autorizația de construire
 Nr. 515 din 2024
 Arhitect șef
[Signature]

FAȚADĂ NORD SC:1/100

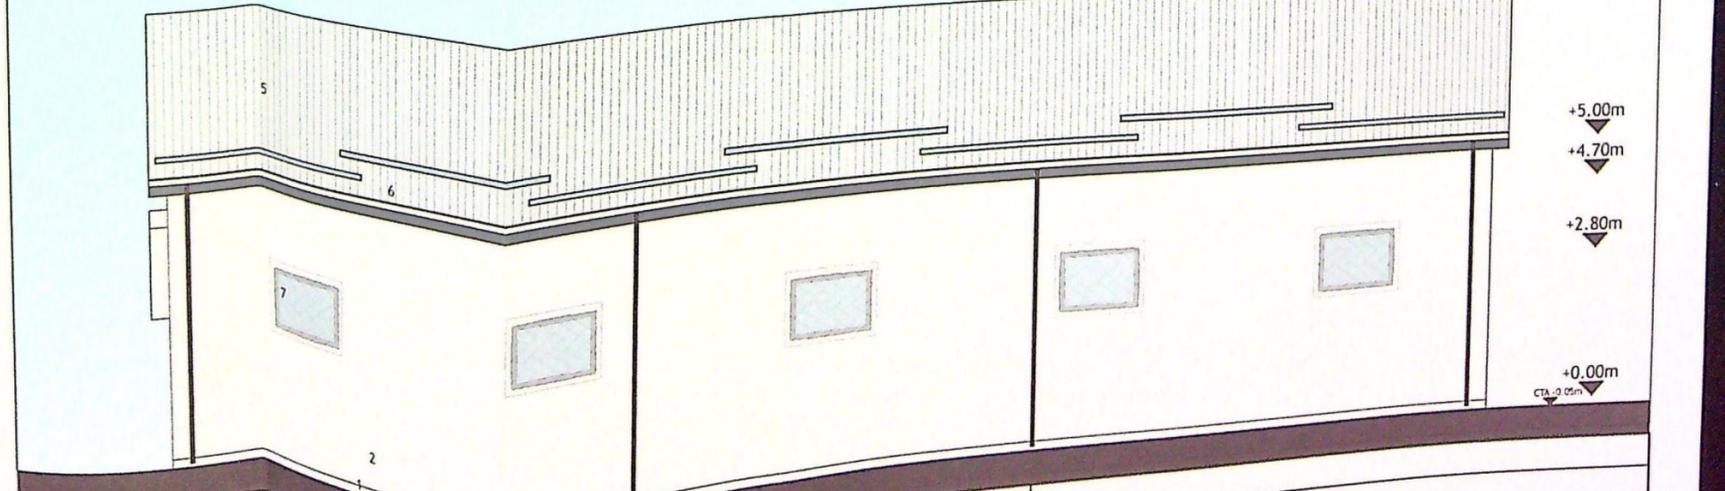

VERIFICATOR	SEMNATURA	CERINTA	REFERAT / EXPERTIZA	Clasa de importanță - IV - Categoria D NR. / DATA	Proiect nr. 05/2024
				STRECHE IULIAN	