


Brant

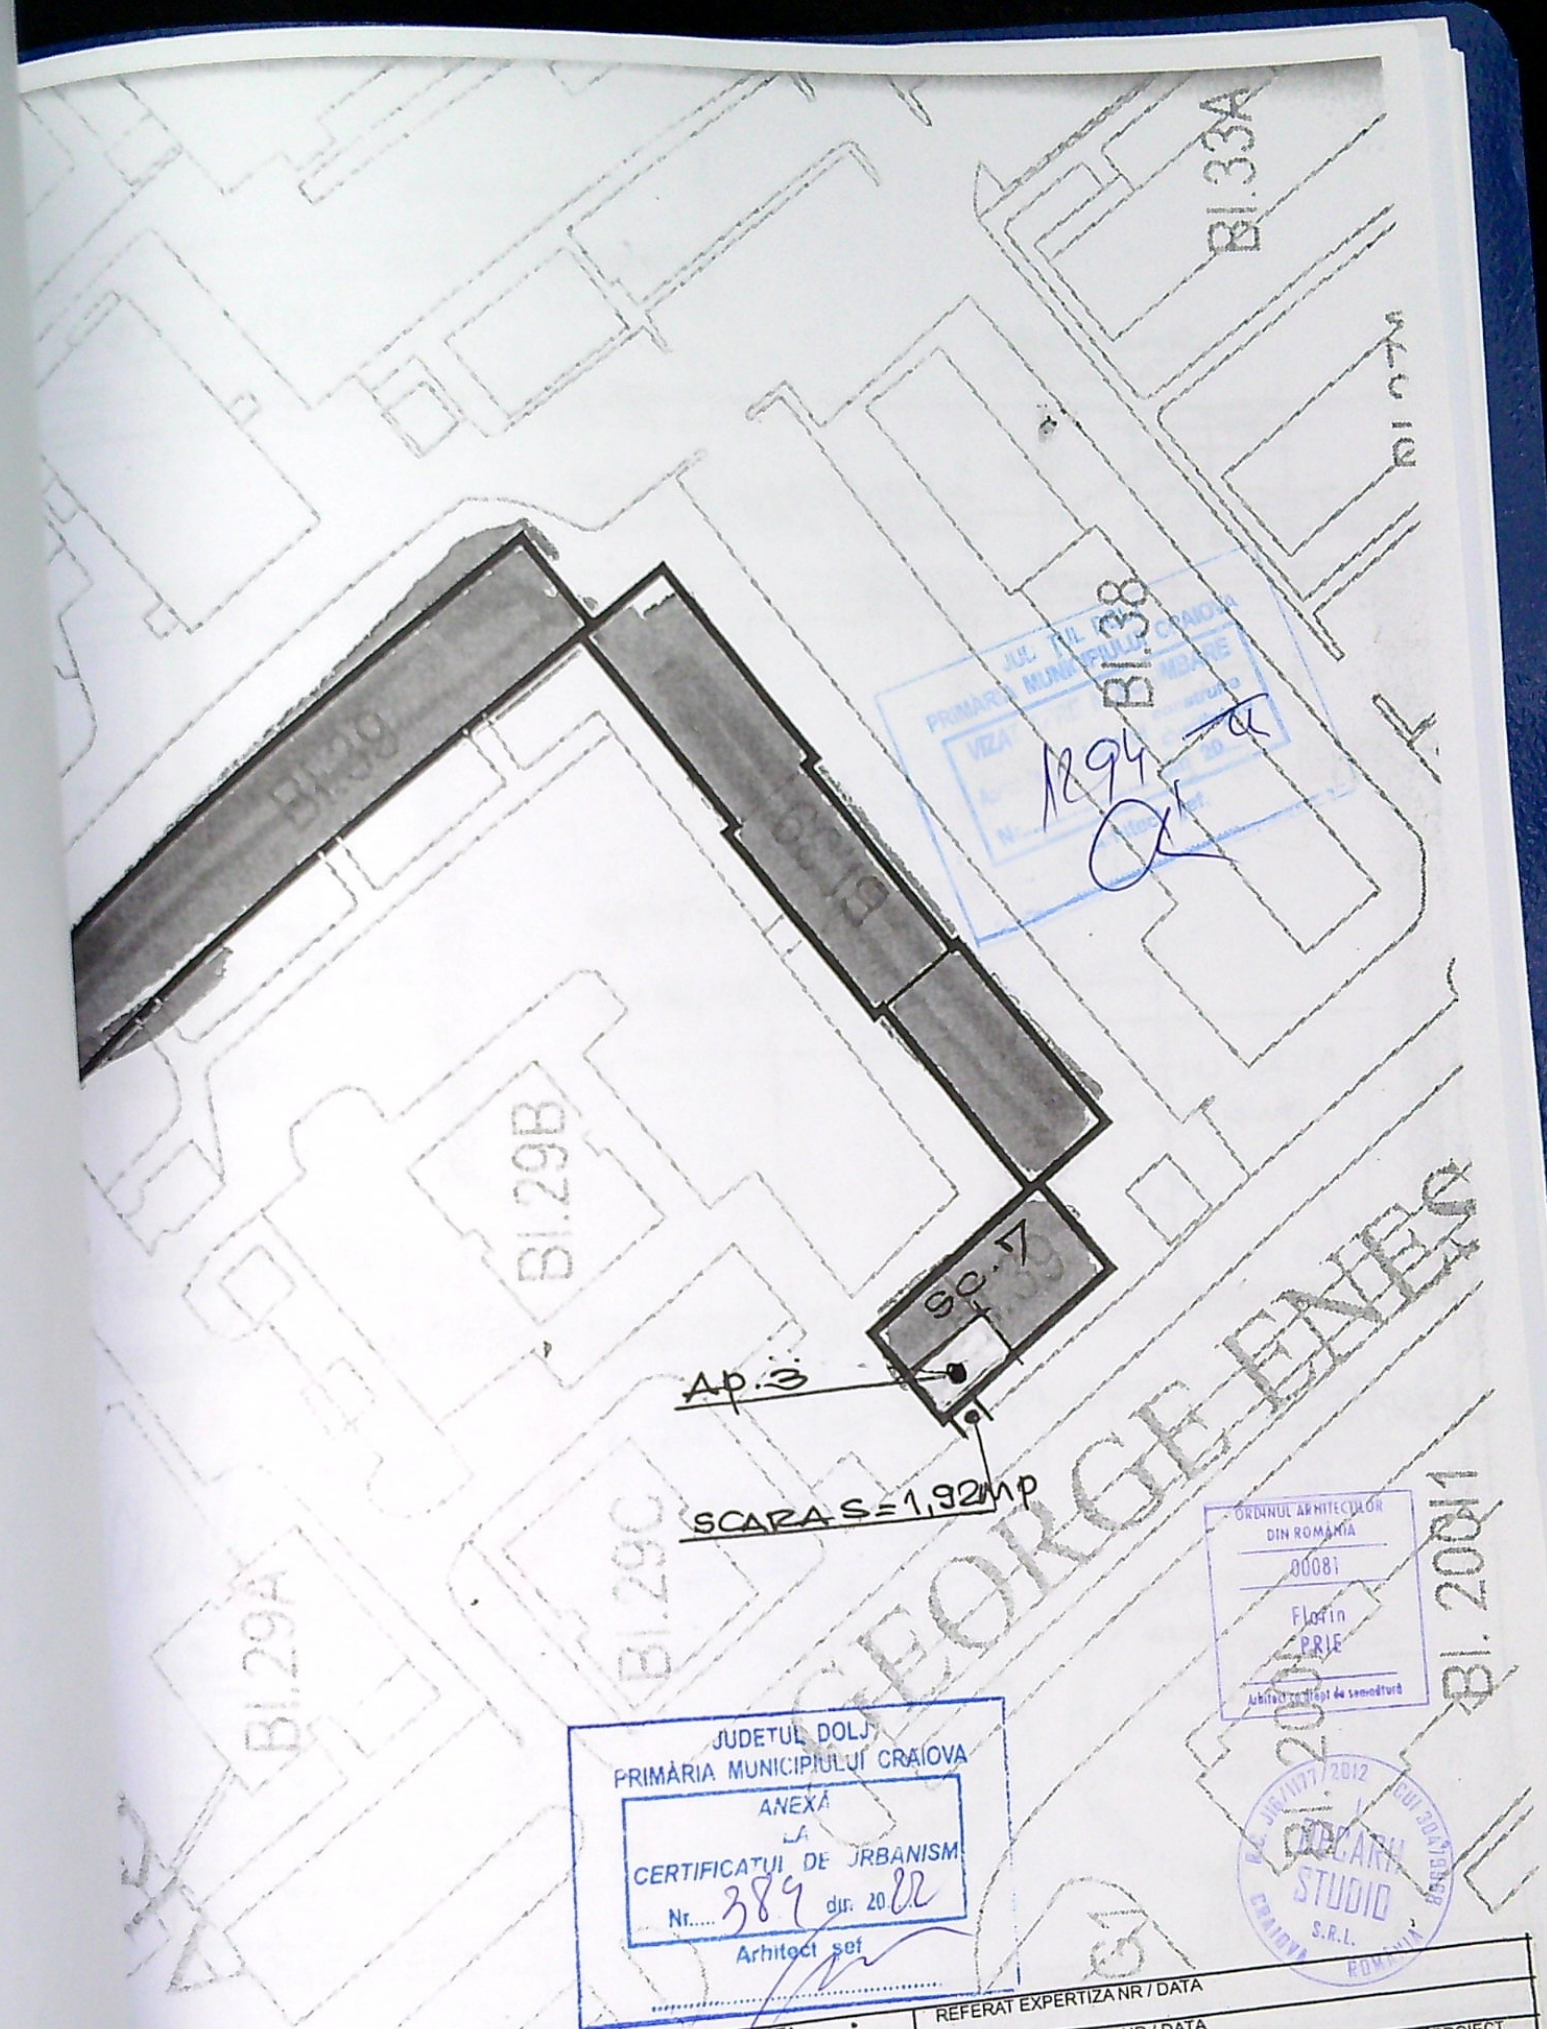

JUDETUL DOLJ
PRIMĂRIA MUNICIPIULUI CRAIOVA
ANEXA
LA
CERTIFICATUL DE URBANISM
Nr. 389 din 20.12
Arhitect sef

ORDINUL ARHITECTURILOR
DIN ROMANIA
00081
Florin
PRIE
Activitate autorizată de semnătură

ORDINUL ARHITECTURILOR
DIN ROMANIA
00081
Florin
PRIE
Activitate autorizată de semnătură

VERIFICATOR EXPERT	NUME	SEMNAȚURA	CERINȚA	REFERAT EXPERTIZA NR / DATA	PROIECT
VERIFICATOR EXPERT	NUME	SEMNAȚURA	CERINȚA	REFERAT EXPERTIZA NR / DATA	DS
DECARH	SOCIETATEA COMERCIALA DECARH STUDIO S.R.L. REG.COM. J16/1177/2012 - C.U.I. 30479968 BD. 1 MAI 77, BLOC 26, APT. 10 CRAIOVA, JUD. DOLJ		BENEFICIAR BRAESTER CORINA	SCARA	FAZA
SPECIFICATIE	NUME	SEMNAȚURA	DATA	TITLU PLANSA	PLANSA
SEF PROIECT	arh. PRIE FLORIN		1/1000	PLAN DE SITUATIE	A2
PROIECTAT	arh. PRIE FLORIN		IAN 2021		
DESEMAT					

invelitoare din tabla
culoare gri deschis

vopsitorie existenta fatada -
culoare gri


vopsitorie existenta fatada -
culoare alba

tamplarie existenta fatada -
preponderent culoare alba

TAMPLARIE PVC ALBA
cu geam termoizolant

SCARA METALICA AMOVIBILA
cu balustrada inox (gri antracit)

SPATIUL STUDIAT (apartamentul 3)

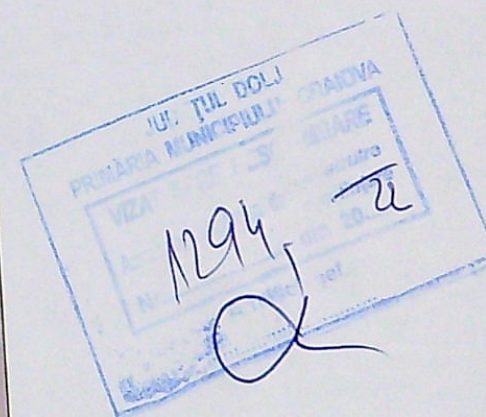

VERIFICATOR EXPERT	NUME	SEMNATURA	CERINTA	REFERAT EXPERTIZA NR / DATA
VERIFICATOR EXPERT	NUME	SEMNATURA	CERINTA	REFERAT EXPERTIZA NR / DATA
DECARH STUDIO SRL	SOCIETATEA COMERCIALA DECARH STUDIO S.R.L. REG.COM. J16/1177/2012 - C.U.J. 30479968 BD.1 MAI, NR. 77, BLOC 26, APT.10 CRAIOVA, JUD.DOLJ		BENEFICIARI	BRAESTER CORINA
SPECIFICATIE	NUME	SEMNATURA	SCARA	SCHIMBARE DESTINATIE DIN LOCUINTA SP.COMERCIAL CU ACCES DIN EXTERIOR STRADA G.ENESCU, NR.84, BL.39, SC.7, A MUNICIPIUL CRAIOVA, JUDETUL DOLJ
PROIECT	arh. PRIE FLORIN		1 / 100	TITLU PLANSA FATADA STRADA G.ENESCU
			DATA	
			IULIE 2022	