



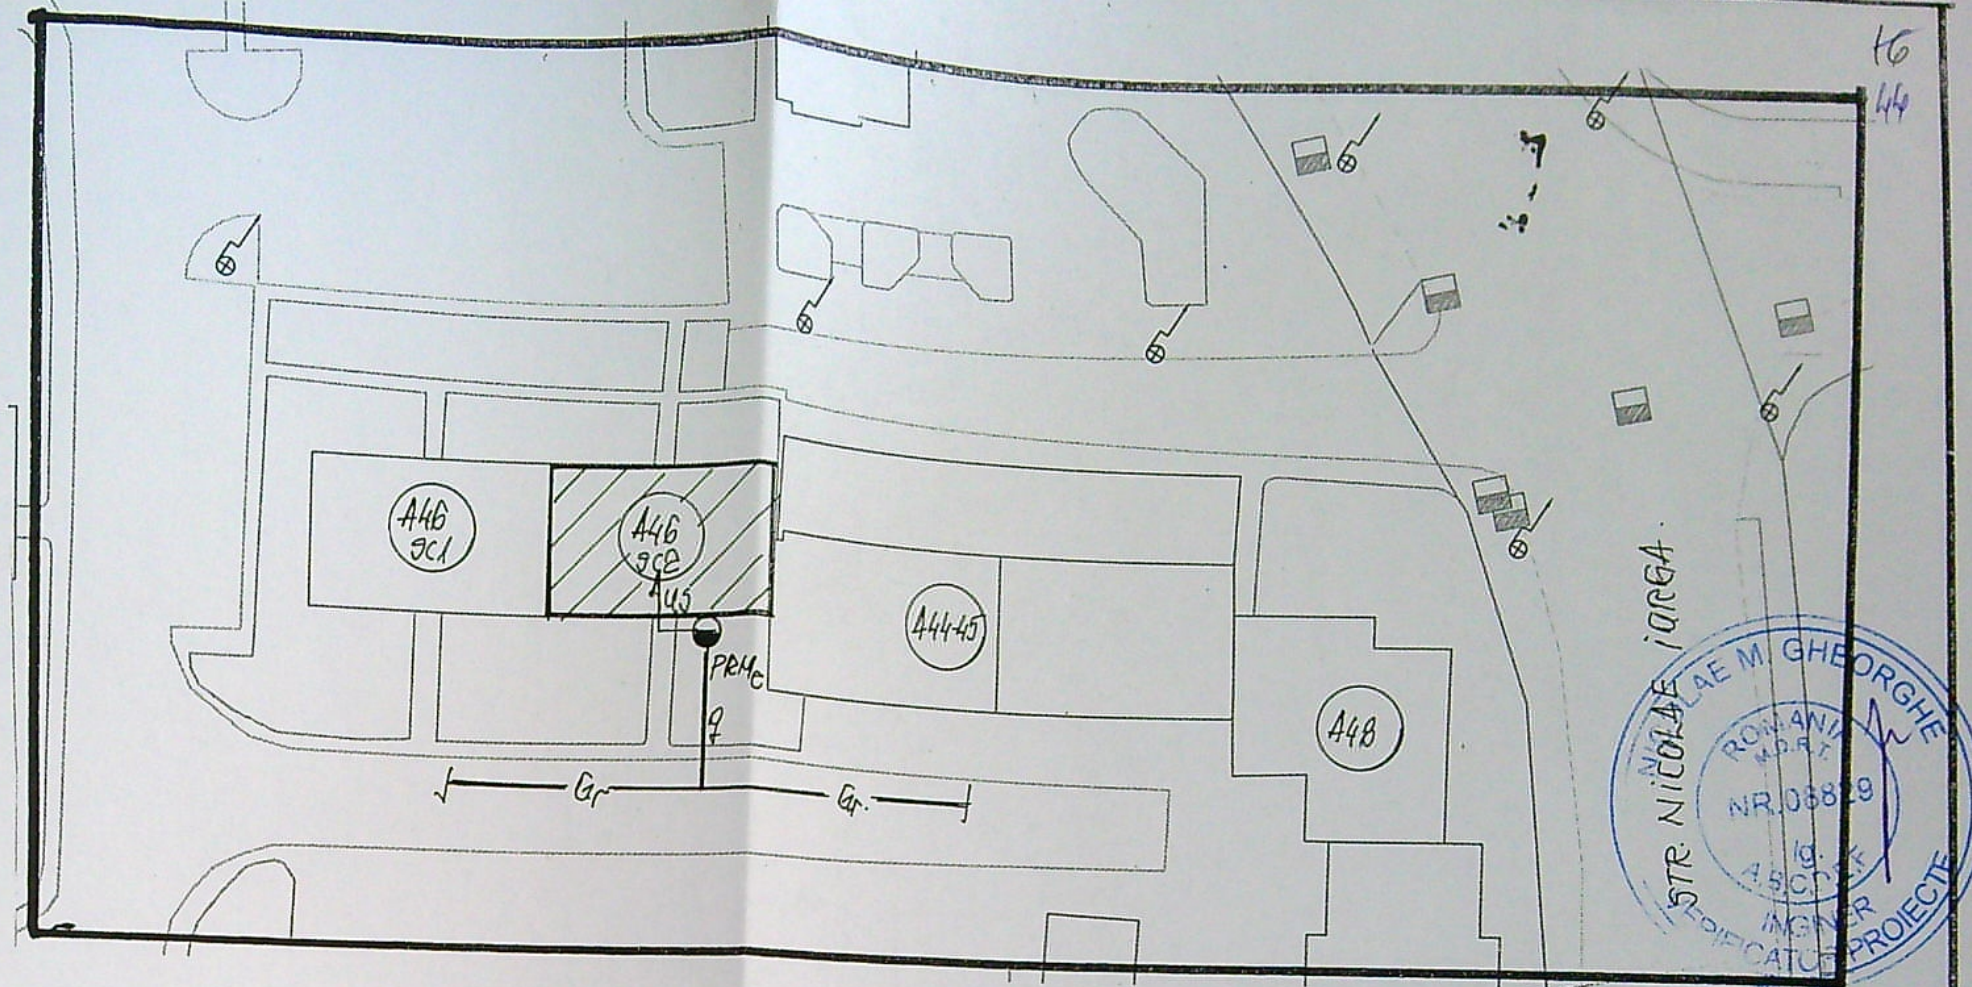

JUDETUL DOLJ
PRIMARIA MUNICIPIULUI CRAIOVA
ANEXA
LA
CERTIFICATUL DE URBANISM
Nr. 1664 din 21
Arhitect şef.

LEGENDA

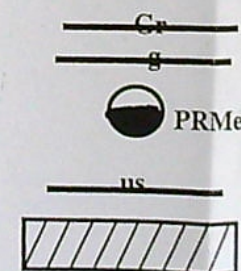

Conducta gaze naturale presiune redusa existenta montata ingropat
Bransament gaze naturale presiune redusa existent de 32 mm PE100SDR11
Post reglare masurare gaze naturale existent (RTG25, G6)
Instalatie utilizare gaze naturale separata proiectata
Imobil pentru care se proiecteaza instalatia de utilizare gaze nat.

VIZAT SPRE NESCHIMBARE

Anexa la autorizatia de construire
Nr. 1213 din 20.11.21

NOTA IMPORTANTA!

Lucrarea se executa pe casa scarii bl. A46, sc.2
Nub se fac lucrari si sapaturi pe domeniul public

expert ing. Dumitrescu D. Aneta A7 519/06.10.21		SC ACMD TEHNO PROIECT SRL J16/1806/2021 Aut.nr. 1537/03.08.2021 (valabila pana la 03.08.2026) Tel: 0745771191; e-mail: tehno.proiect@yahoo.com		Beneficiar: STANESCU MIHAELA RODICA Adresa: CRAIOVA, STR. NICOLAE IORGA, NR. 120, BL. A46, SC.2, AP.7	Pr.nr 70/2021
SPECIFICATIE	NUME	SEMIACMD TEHNO PROIECT S.R.L.	SCARA 1: 500	SEPARARE INSTALATIE UTILIZARE GAZE NATURALE IN VEDEREA CONTORIZARII PE APARTAMENTE	Faza CU AC
SEF PROIECT	Ing. Draghici M.				
PROIECTAT	Ing. Draghici C.		DATA: 2021		
DESENAT	Ing. Draghici C.			PLAN DE SITUATIE	G1