




OFICIUL DOU
PRIMĂRIA MUNICIPIULUI CHIȘINEA
VIZAT SPRE NESCHIMBARE
NR. 6
Data autorizării de construire
din 2023
100
Arhitect s.a.

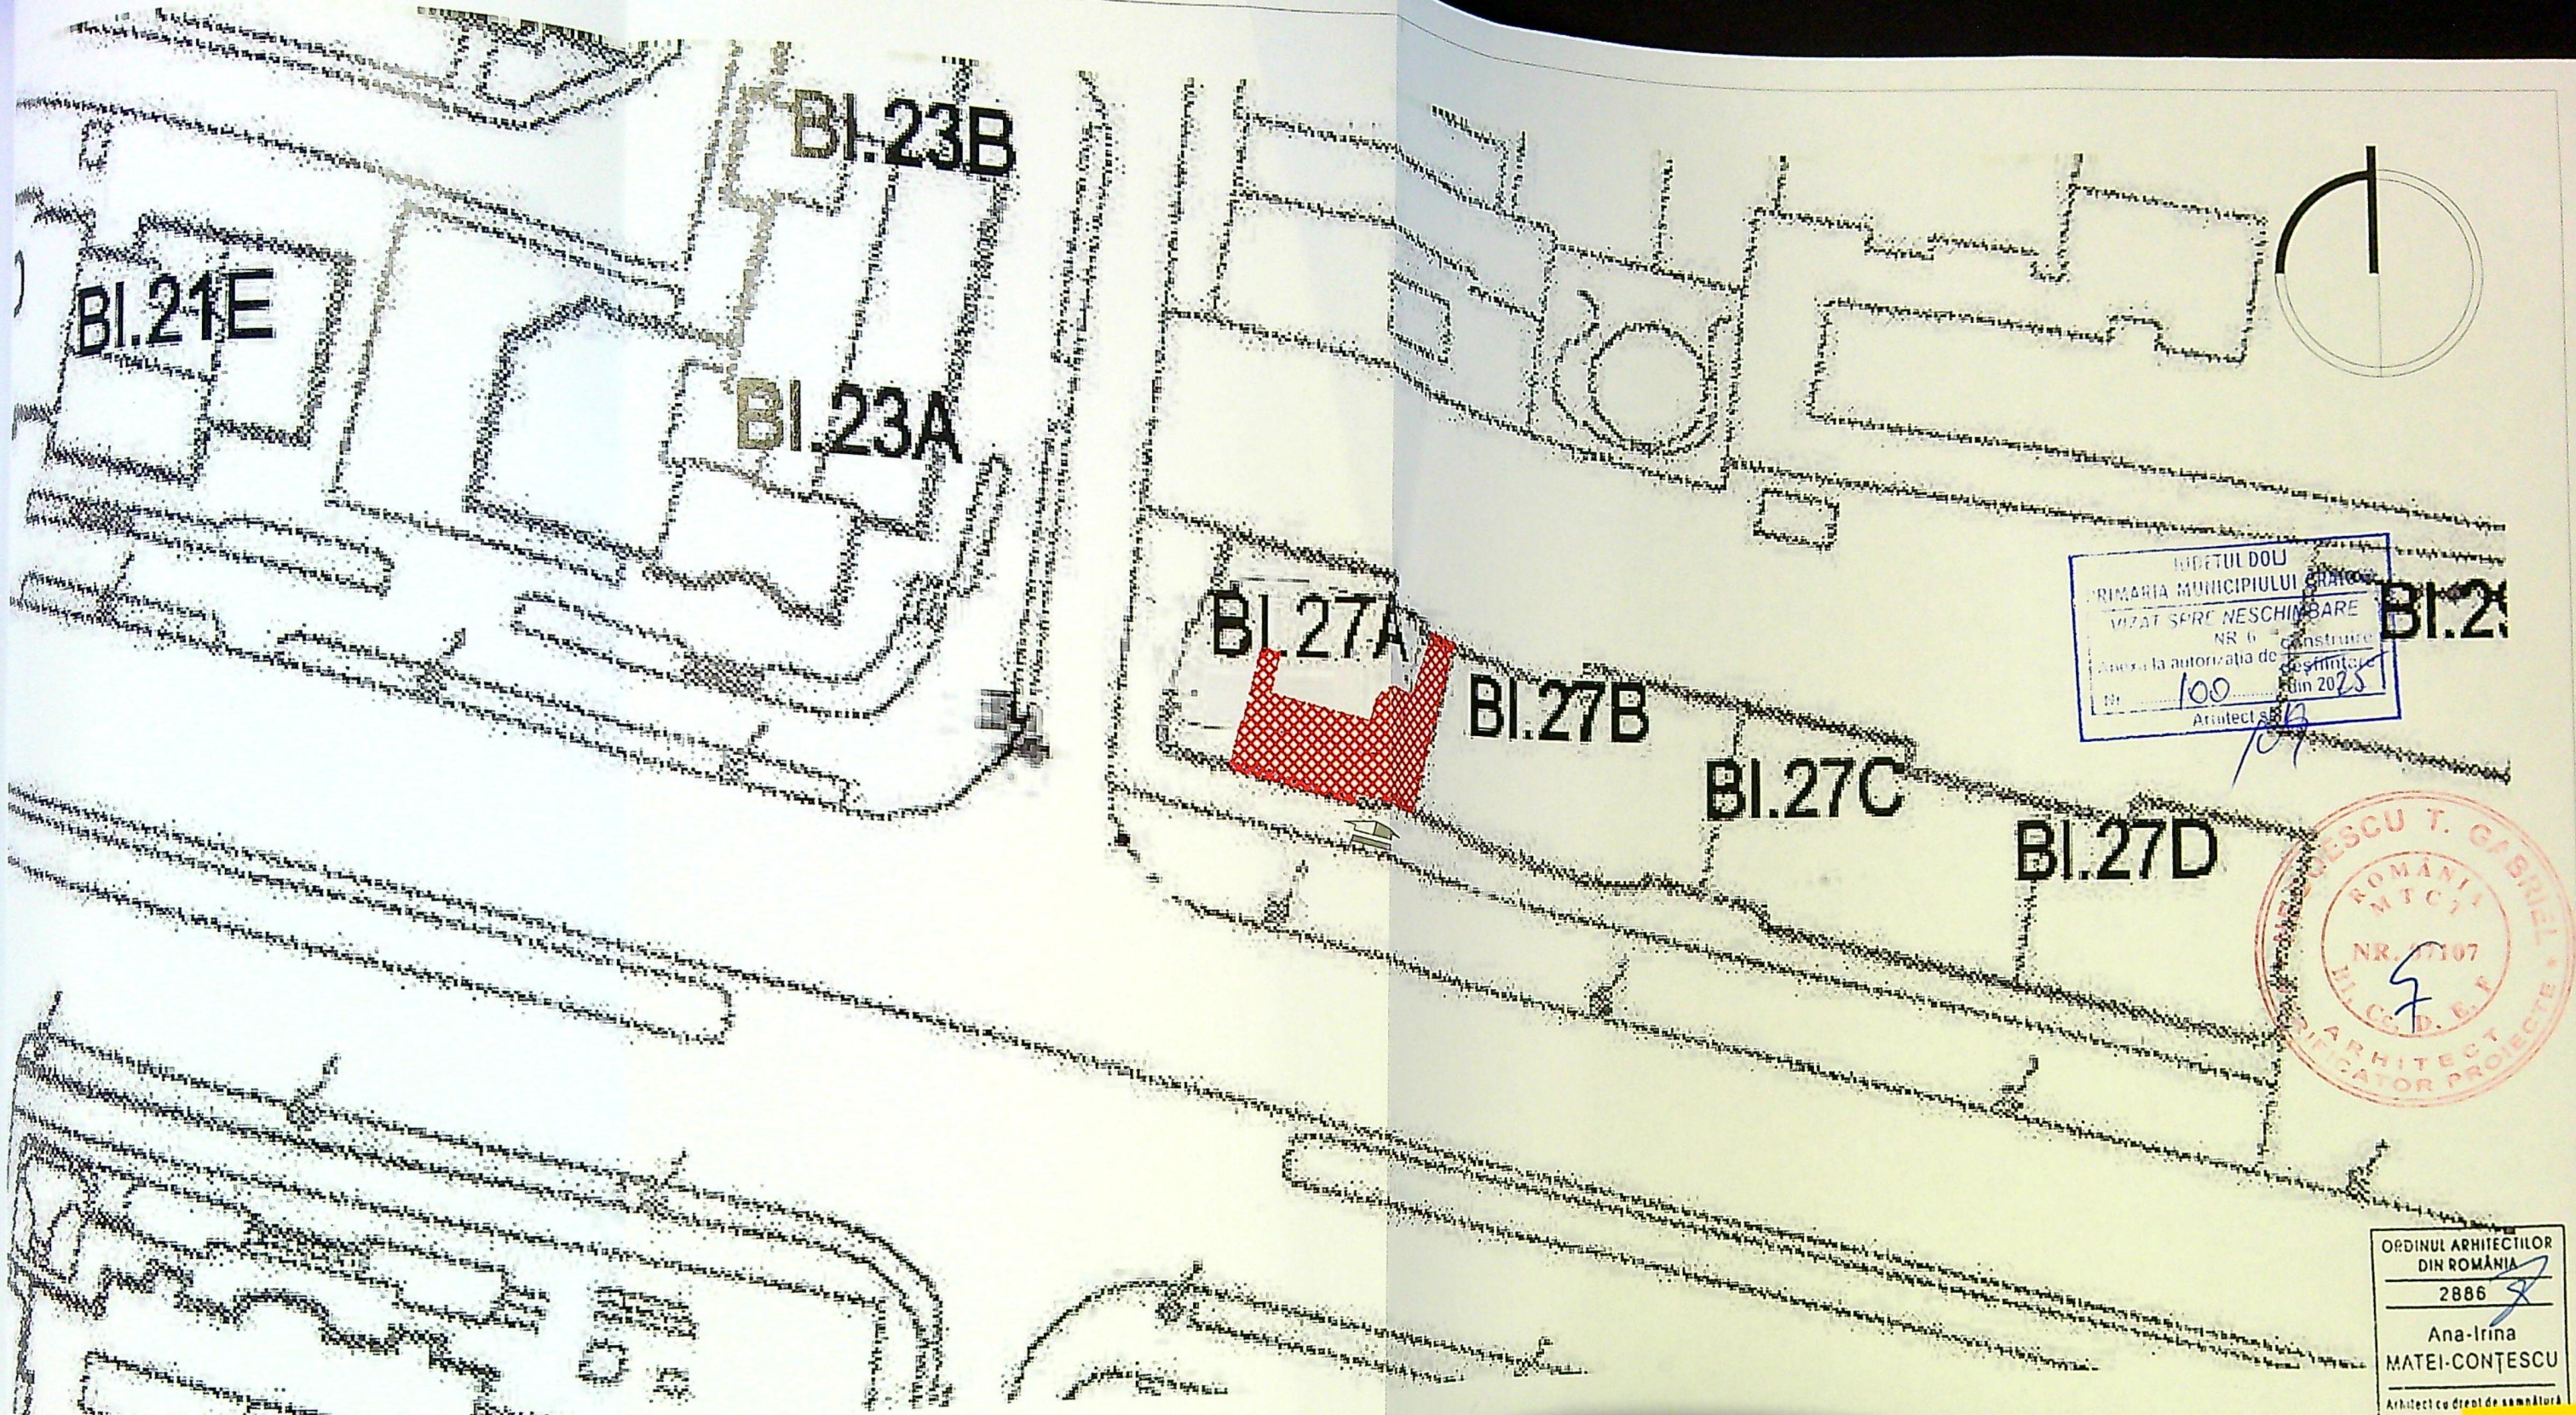

ORDINUL ARHITECTILOR
DIN ROMANIA
2886
Ana-Irina
MATEI-CONȚESCU
Arhitect cu drept de semnătură


Rezistență la foc: II, Risc de incendiu: Mare - din destinație, mic - din sarcină termică, Categoria de importanță: C, Clasa de

1 2 3 4

Specialitate:
Arhitectura
Instalații
Structuri

Proiect nr.
B-205/2023
Data:
D.T.A.C.
Lansa nr.
A-01


AMPLASAMENT STUDIAT

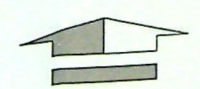




Acces existent

POT - NU SE MODIFICA
CUT - NU SE MODIFICA

NOTĂ: Proiectantul este obligat să verifice toate dimensiunile pe șantier, înainte de procurarea materialelor și începerea execuției, pentru toate categoriile de lucrări. Proiectantul se obligă să anunțe arhitectul dacă apar neclarități pe șantier sau dacă dimensiunile și/sau detaliile lipsesc din desene înainte de începerea lucrărilor la șantier. Desenele în original, specificațiile și drepturile de autor sunt proprietatea S.C. VECTOR ART CONSULT S.R.L. Desenele în copie vor fi verificate pe șantier înainte de începerea oricărei lucrări sau desene. Orice discrepanță apărută în aceste desene trebuie raportată acestui birou înainte de începerea lucrărilor. Desenele în desen vor fi preferate cotelor măsurate pe desen. ÎNCAȘAREA ȘANTIERULUI NU VA ÎNCEPE LUCRĂRILE DECAT DUPĂ OBTINEREA TUTUROR ACORDURILOR ȘI AVIZELOR NECESARE PREVĂZUTE DE LEGISLAȚIA ÎN VIGOARE.

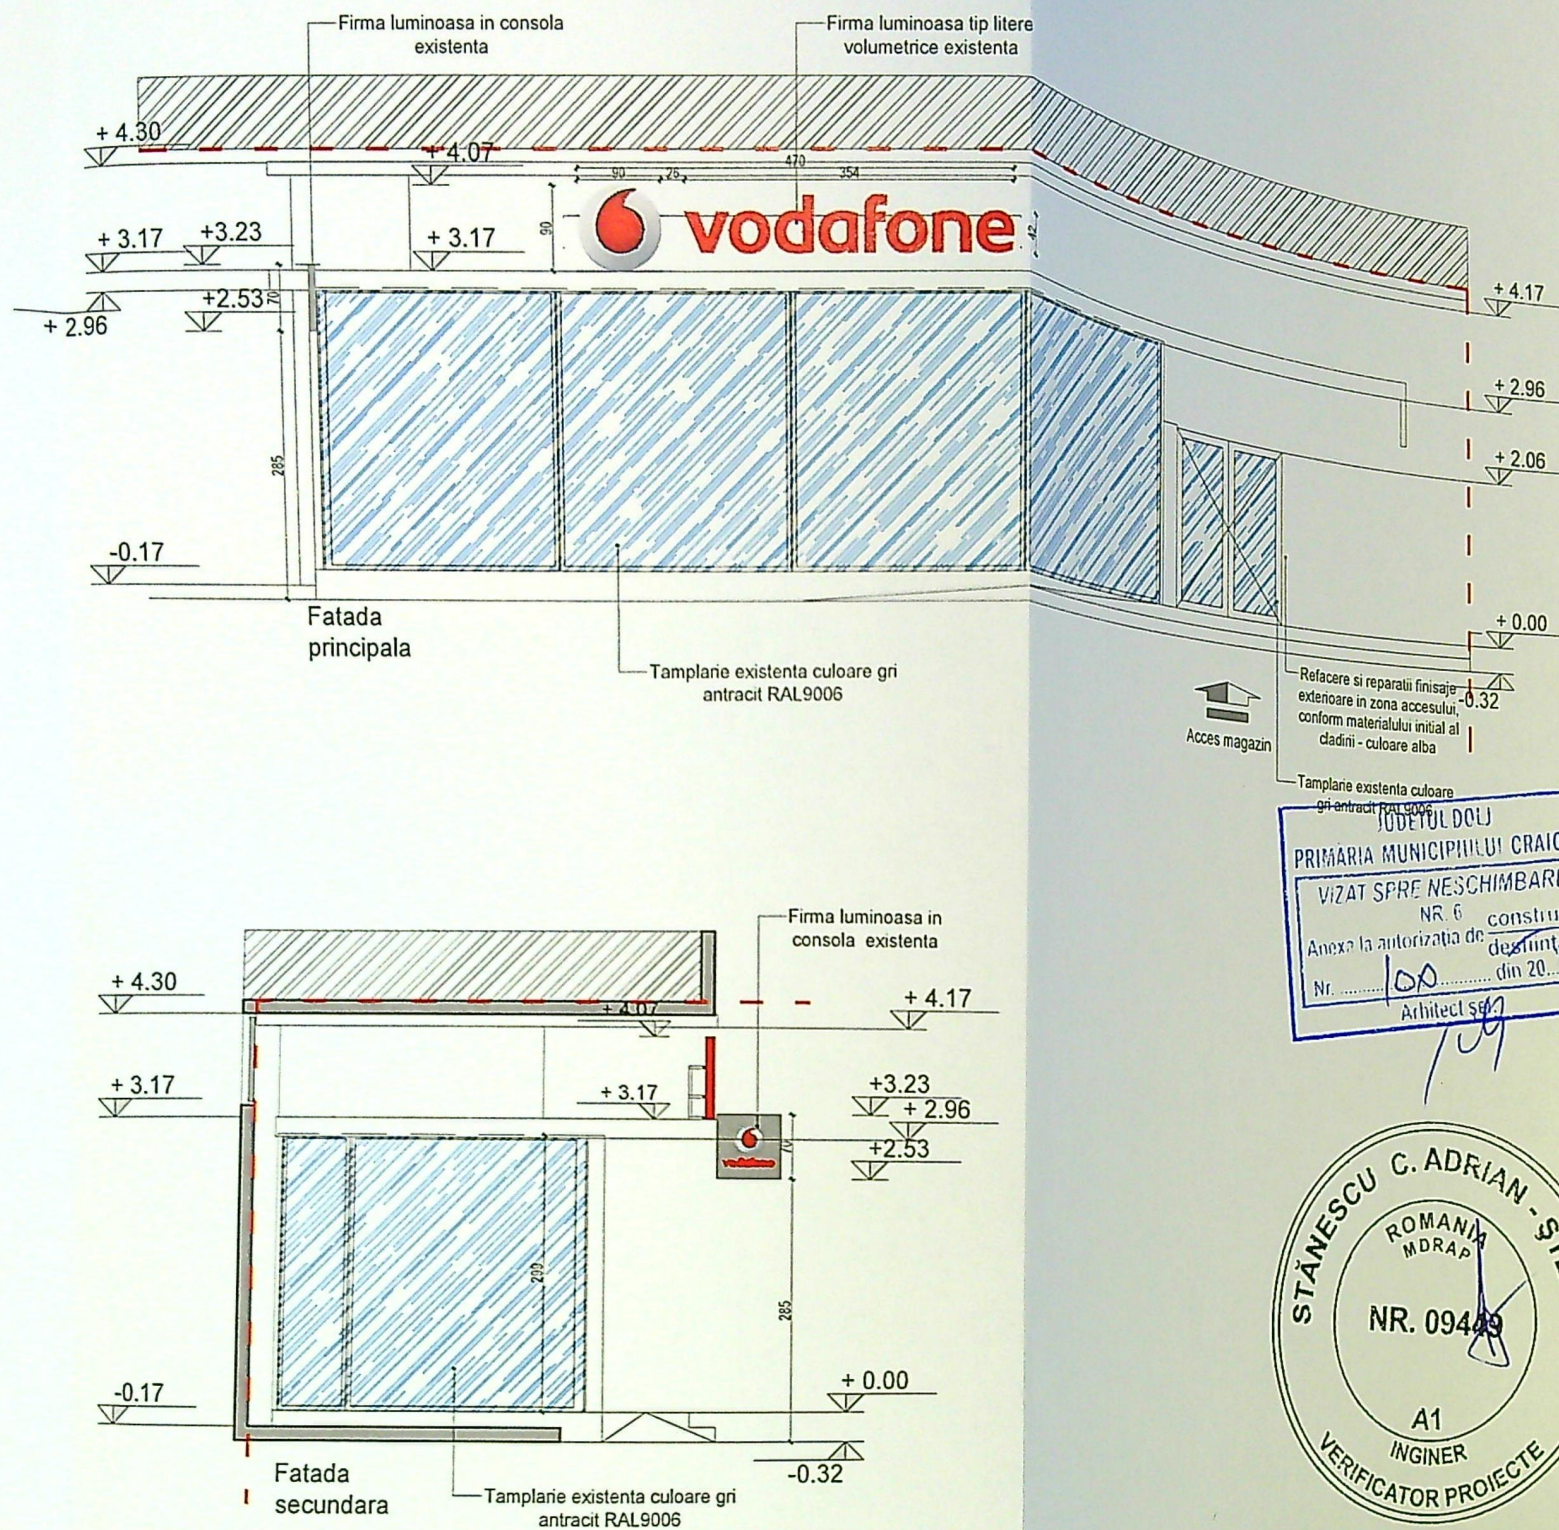

SIMBOL	DESCRIERE
---	LIMITA SPATIULUI STUDIAT
---	MARCARIA ACCESELOR
± 0.00	COTE DE NIVEL
---	MARACAREA SECTIUNILOR
---	PERETI EXISTENTI ZIDARIE (B.A.)
---	PERETI EXISTENTI PLACATI CU GIPS CARTON*
---	PERETI EXISTENTI DIN GIPS CARTON

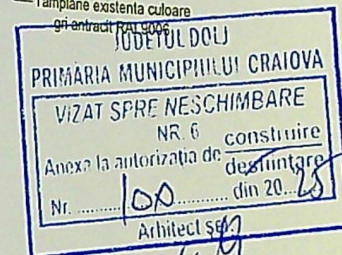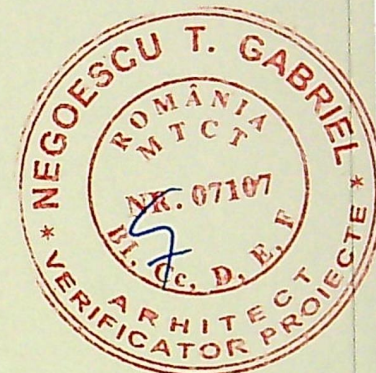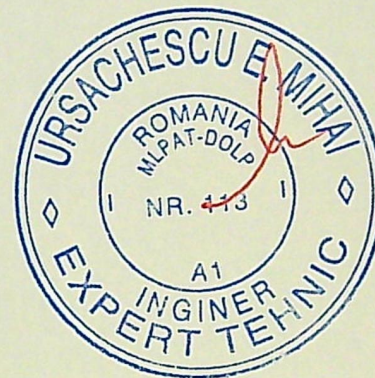

LEGENDA

ACCES EXISTENT

REGLA GENERALE:
 Constructorul este obligat sa verifice toate dimensiunile pe santier, inainte de procurarea materialelor si inceperea executiei, pentru toate categoriile de lucrari.
 Constructorul se obliga sa anunte arhitectul daca apar neclaritati pe santier sau daca dimensiunile si/sau detaliile lipsesc din desene inainte de inceperea lucrarilor la santier.
 Desenele in original, specificatiile si drepturile de autor sunt proprietatea S.C. VECTOR ART CONSULT S.R.L.
 Nu se va multiplica documentatia in vederea folosirii pentru alta lucrare.
 Toate dimensiunile vor fi verificate pe santier inainte de inceperea oricarei lucrari sau desene. Orice discrepanta aparuta in aceste desene trebuie raportata acestui birou inainte de inceperea lucrarilor.
 Cotele indicate in desen vor fi preferate cotelor masurate pe desen.
BENEFICIARUL NU VA INCEPE LUCRARILE DECAT DUPA OBTINEREA TUTUROR ACORDURILOR SI AVIZELOR NECESARE PREVAZUTE DE LEGISLATIA IN VIGOARE.

Word Mark
 Vodafone White
 RAL 9003
 C0 M0 Y0 K0
 R250 G250 B250
 #FFFFFF

Vertical Line
 Vodafone Grey
 Pantone® 425
 RAL 7043
 C20 M10 Y10 K80
 R74 G77 B78

Location Name
 Black 50%Tint
 RAL 9006

Gradul de rezistenta la foc: II, Risc de incendiu: Mare - din destinatie, mic - din sarcina termica, Categoria de importanta: C, Clasa de importanta III
 Semnatura: Cerinta: Referat/Expertiza data:

3 4

itate:
 stura
 latii
 turi

2023

A.C.

09