


Scara 1:500


Nr. cadastral	Suprafata masurata [mp]	Adresa imobilului:	mun. Craiova, str. Tudor Vladimirescu, nr. 82A,
228299	627		(fost nr. 82 si 82B, fost nr. 58, fost nr. 72)
Cartea Funciara nr.	228299	UAT	mun. CRAIOVA

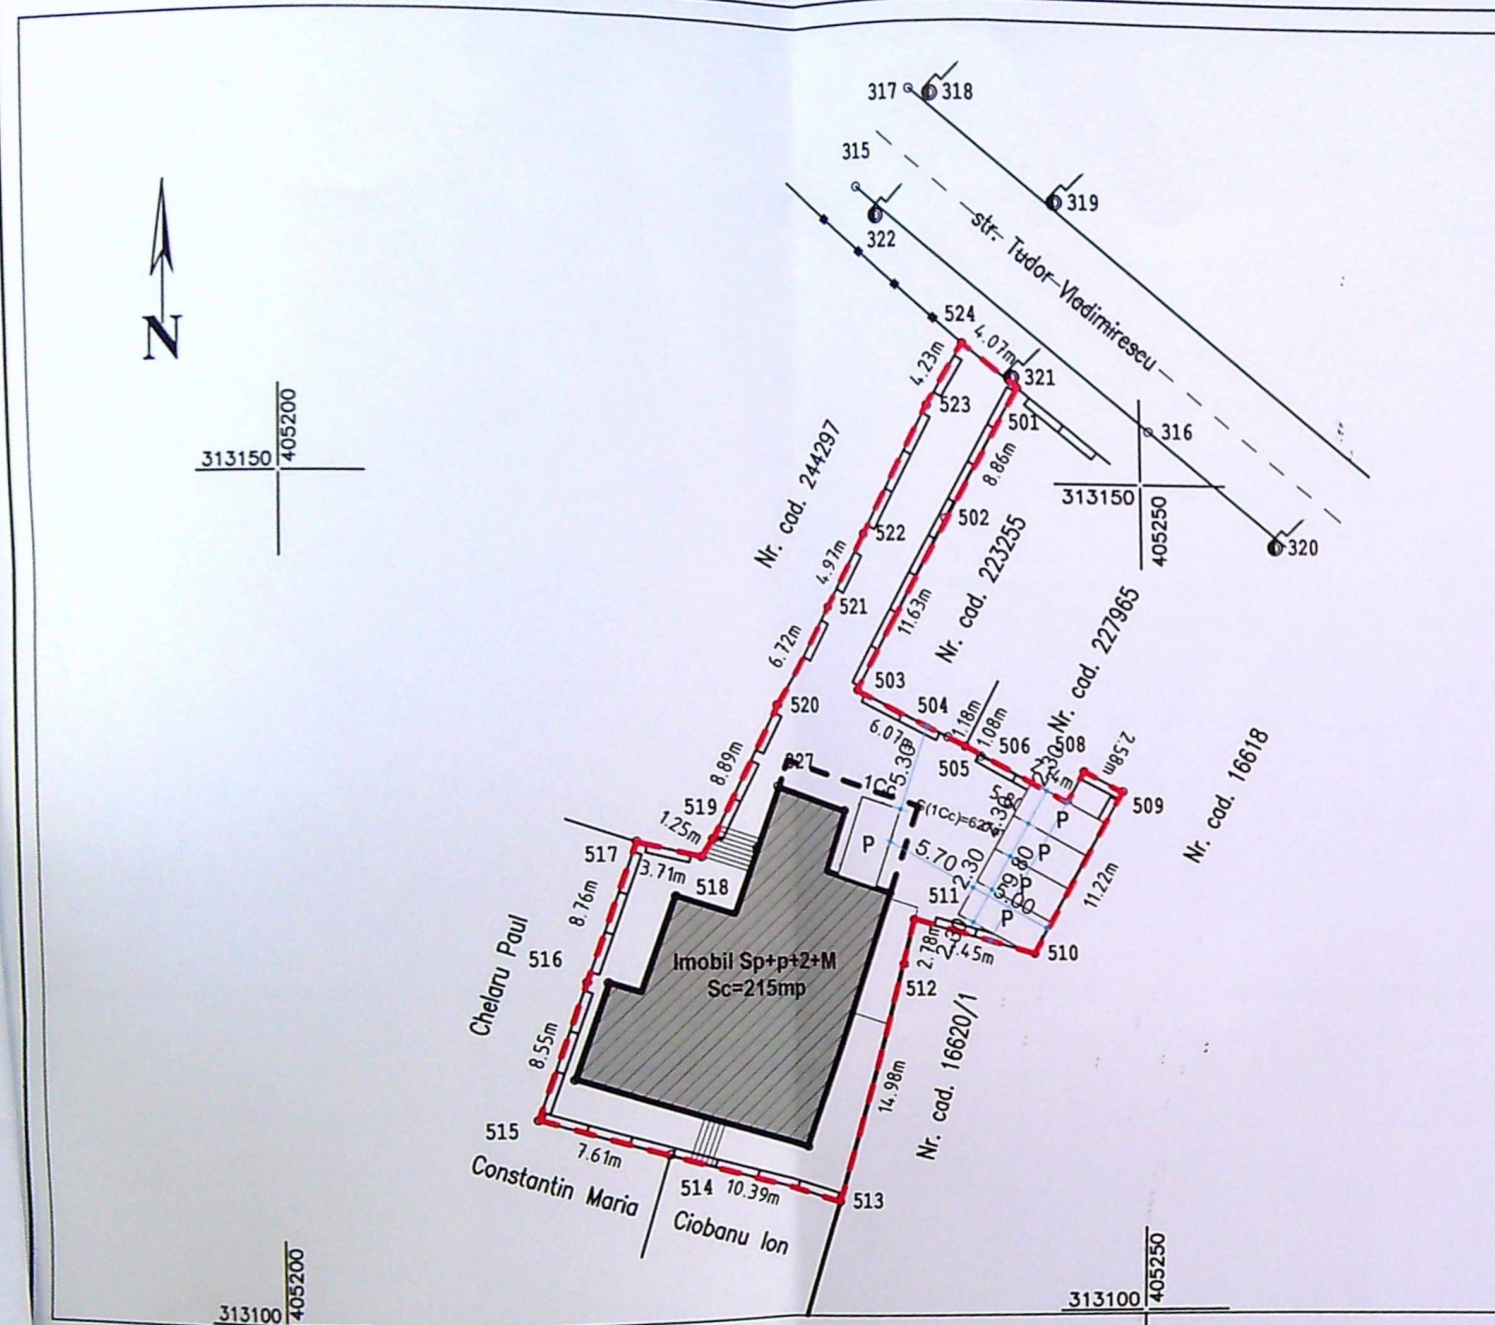

LEGENDA

- Ax drum
- - - Limita proprietate
- Suprafata construita existenta
- ▲ Acces proprietate

Suprafata teren= 627 mp
 Suprafata construita existenta= 215 mp
 Suprafata construita propusa= 0 mp
 Suprafata pod= 215 mp
 Suprafata desfasurata existenta= 812.35 mp
 Suprafata desfasurata calcul CUT existenta= 614 mp
 Suprafata desfasurata rezultata dupa amenajarea podului= 1027.35 mp
 Suprafata desfasurata rezultata calcul CUT= 829 mp
 POT existent = 34.29%
 CUT existent = 0.98
 POT propus = 34.29%
 CUT propus = 1.32

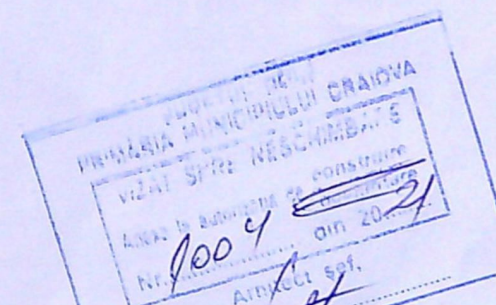

ORDINUL ARHITECTILOR DIN ROMANIA

A. Date referitoare la teren			
Nr. parcela	Categoria de folosinta	Suprafata [mp]	Mentiuni
1	CC	627	Teren imprejmuit
Total		627	
B. Date referitoare la constructii			
Cod	Destinatia	Suprafata construita la sol [mp]	Mentiuni
C2	CL	209	Imobil Sp+P+2E (locuinte colective), an construire 2020, Sc desf. = 869 mp, Nr UI = 6
Total		209	
Suprafata totala masurata a imobilului = 627mp			
Suprafata din act = 672 mp			
Executant: SIMION Adrian		Inspector 26126/2021	
Confirm executarea masuratorilor la teren, corectitudinea intocmirii documentatiei cadastrale si corespondenta acestora cu realitatea din teren		Confirm introducerea imobilului in baza de date integrata si atribuirea numarului cadastral	
Adrian Simion		Roxana-Maria Oroviceanu	
Digitally signed by Adrian Simion Date: 2021.02.24 10:59:05 +02'00'		Semnat digital de Roxana-Maria Oroviceanu	
Data: 03.02.2021		Semnatura si parafa Data:	
Semnatura si stampila		Stampila BCP	

VERIFICATOR/ EXPERT
PROIECTANT GENERAL
S.C. GREE
PROIECTANT SPECIALIST
ARHITECTURA: NU
SEF PROIECT: ARH
PROIECTAT: ARH
DESENAT: ARH



PERSPECTIVA NORD-VEST



PERSPECTIVA SUD-EST





NUL ARHITECILOR DIN ROMÂNIA	
2009	
cu dreptul de semnătură:	

Proiect nr. 08/ 2021
Faza: D.T.A.C.
Planşa nr. A14

100

103

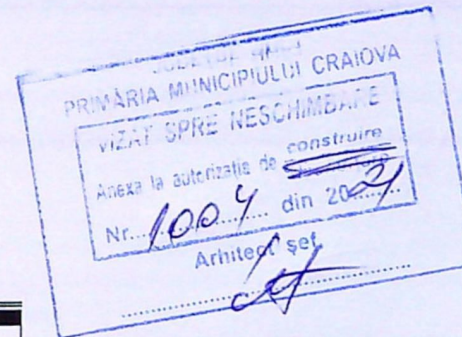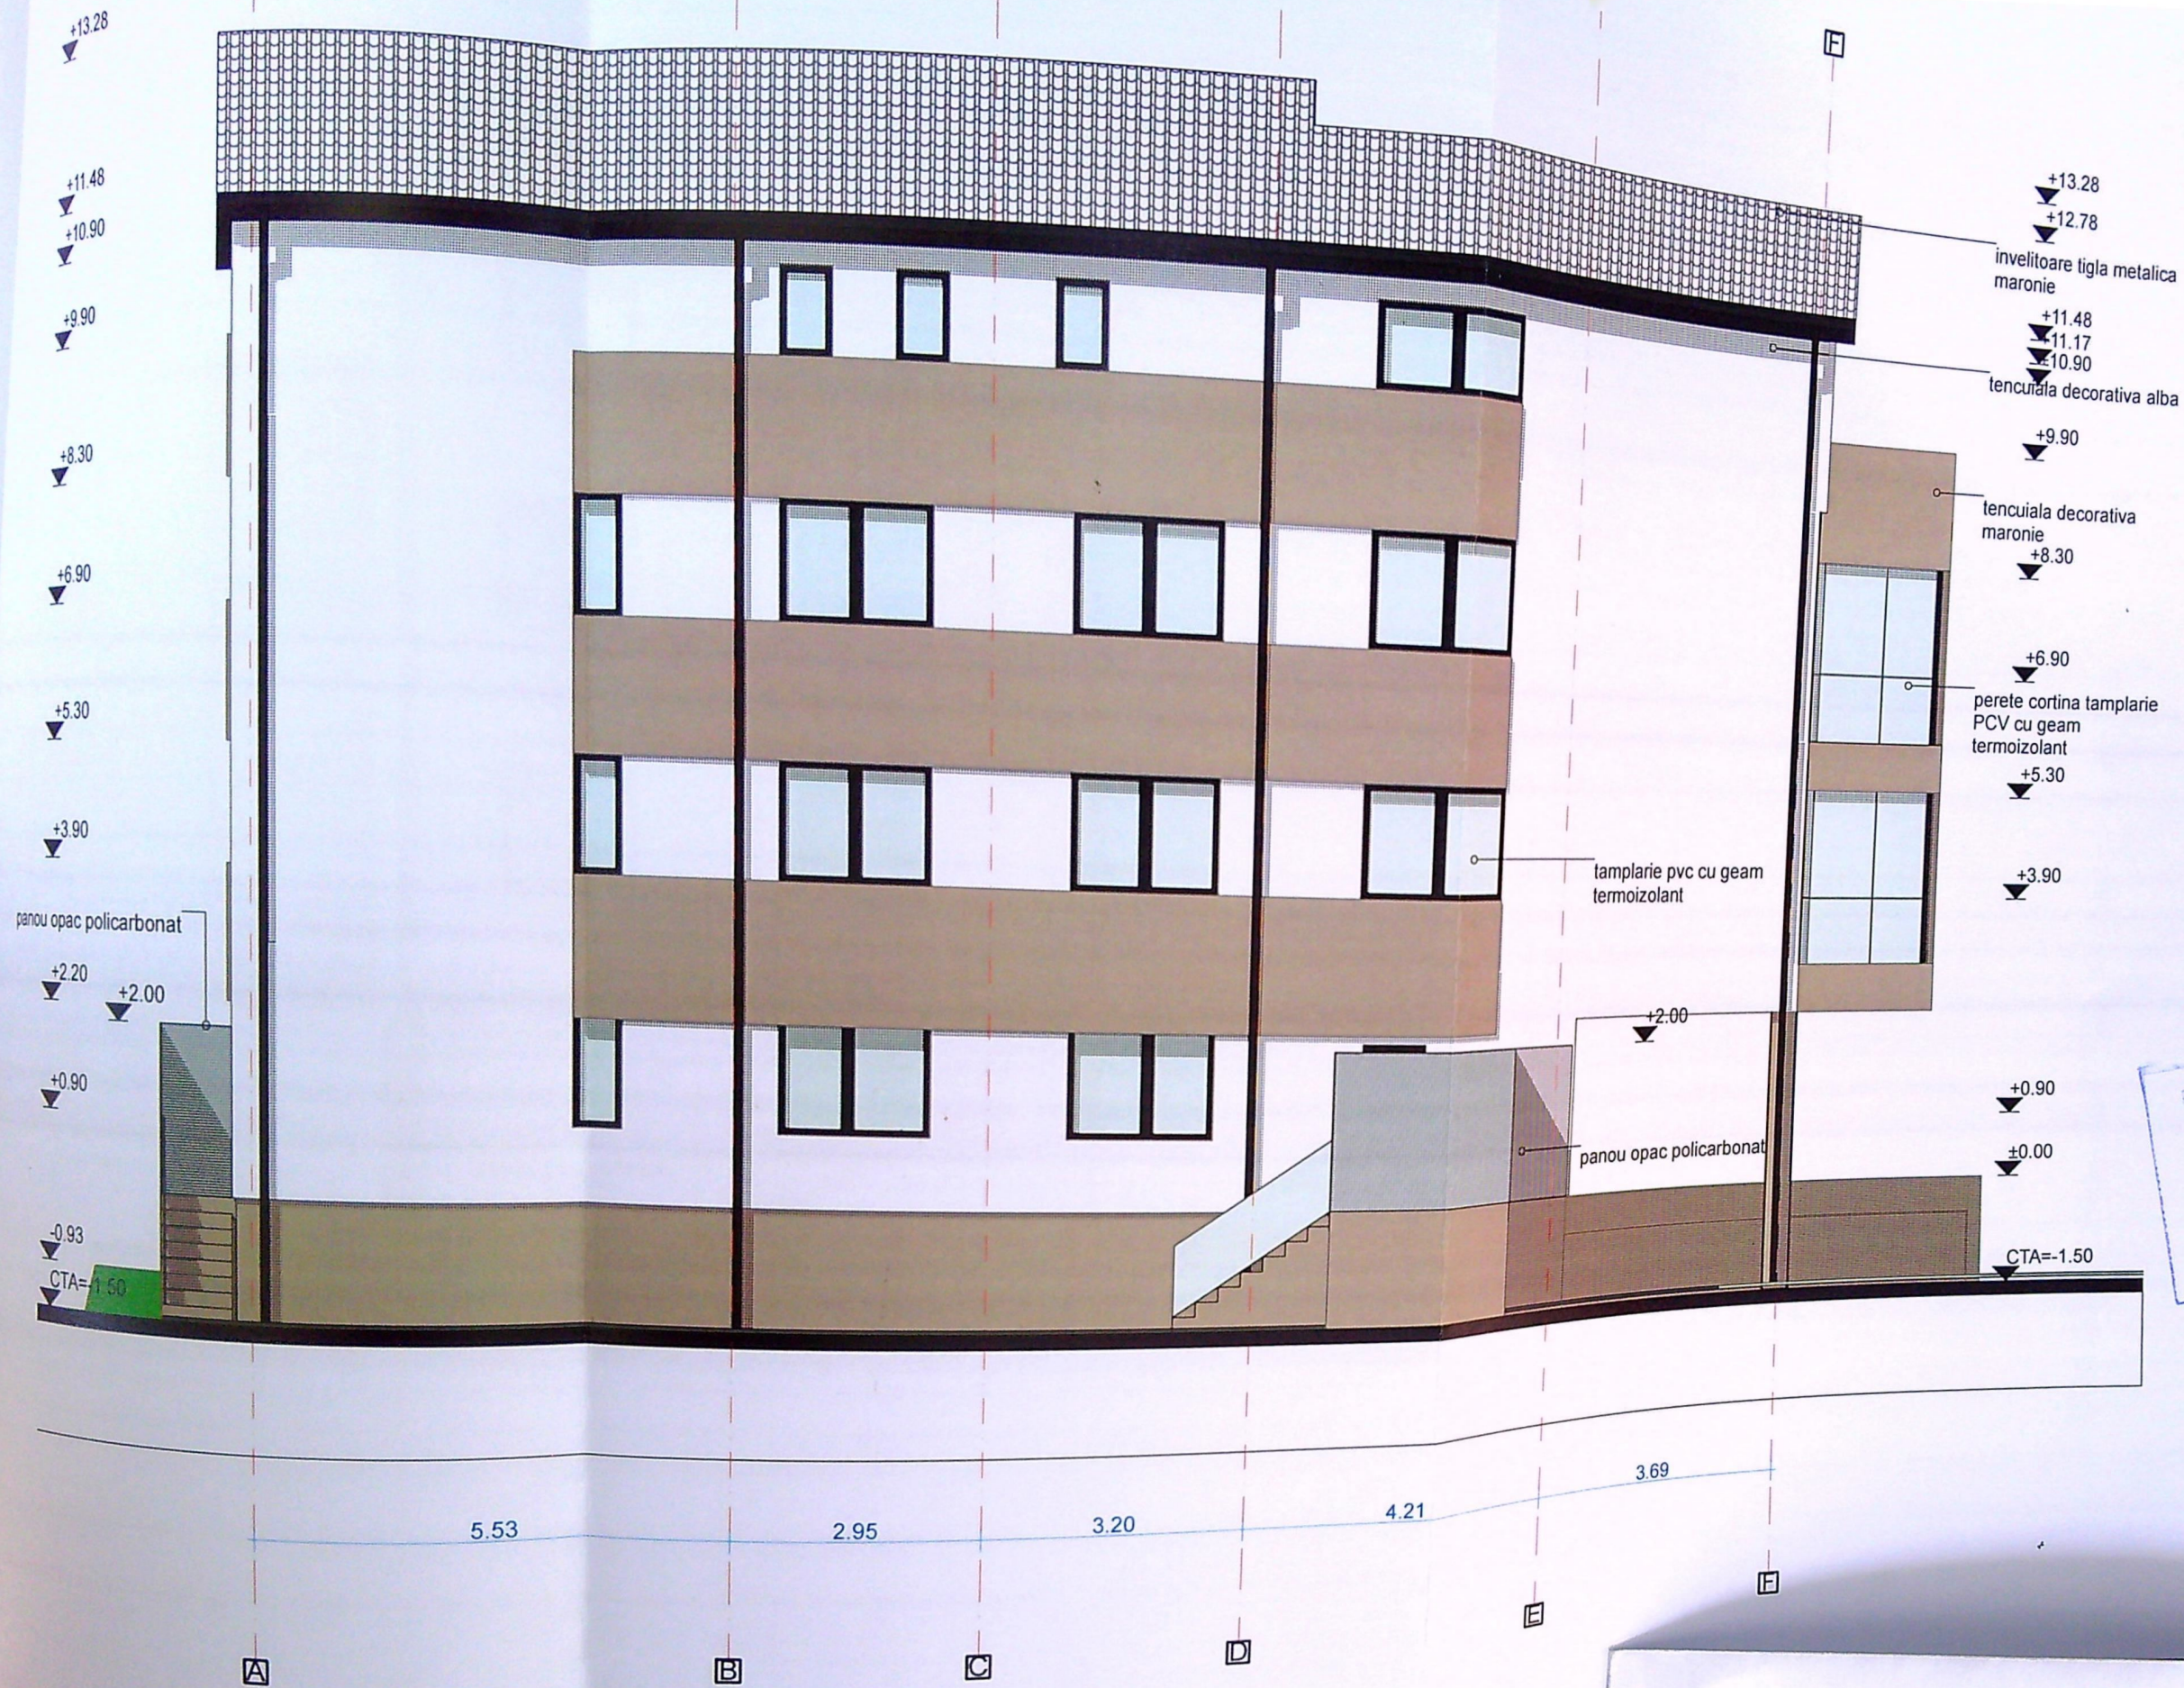

VERIFICATOR/	
EXPERT	
PROIECTANT GENERAL	
S.C. GREENFIELD	
PROIECTANT SPECIALITATE	
B.I.A.	
ARHITECTURA:	NUME:
SEF PROIECT:	ARH. CSUK
PROIECTAT:	ARH. CSUK
DESENAT:	ARH. GRIC




PRIMĂRIA MUNICIPIULUI CRAIOVA
VIZAT ȘI RECOMENDAT
Anexa la autorizația de construire
Nr. 1004 din 20.07.2014
Arhitect șef
C. E.

SOCIETATEA COMERCIALĂ
GREENFIELD
PROJECT
SERVICES
SRL
CRAIOVA

ORDINUL ARHITECT
DIN
Arhitect
Iteci cu

NTE LA

id. Doll

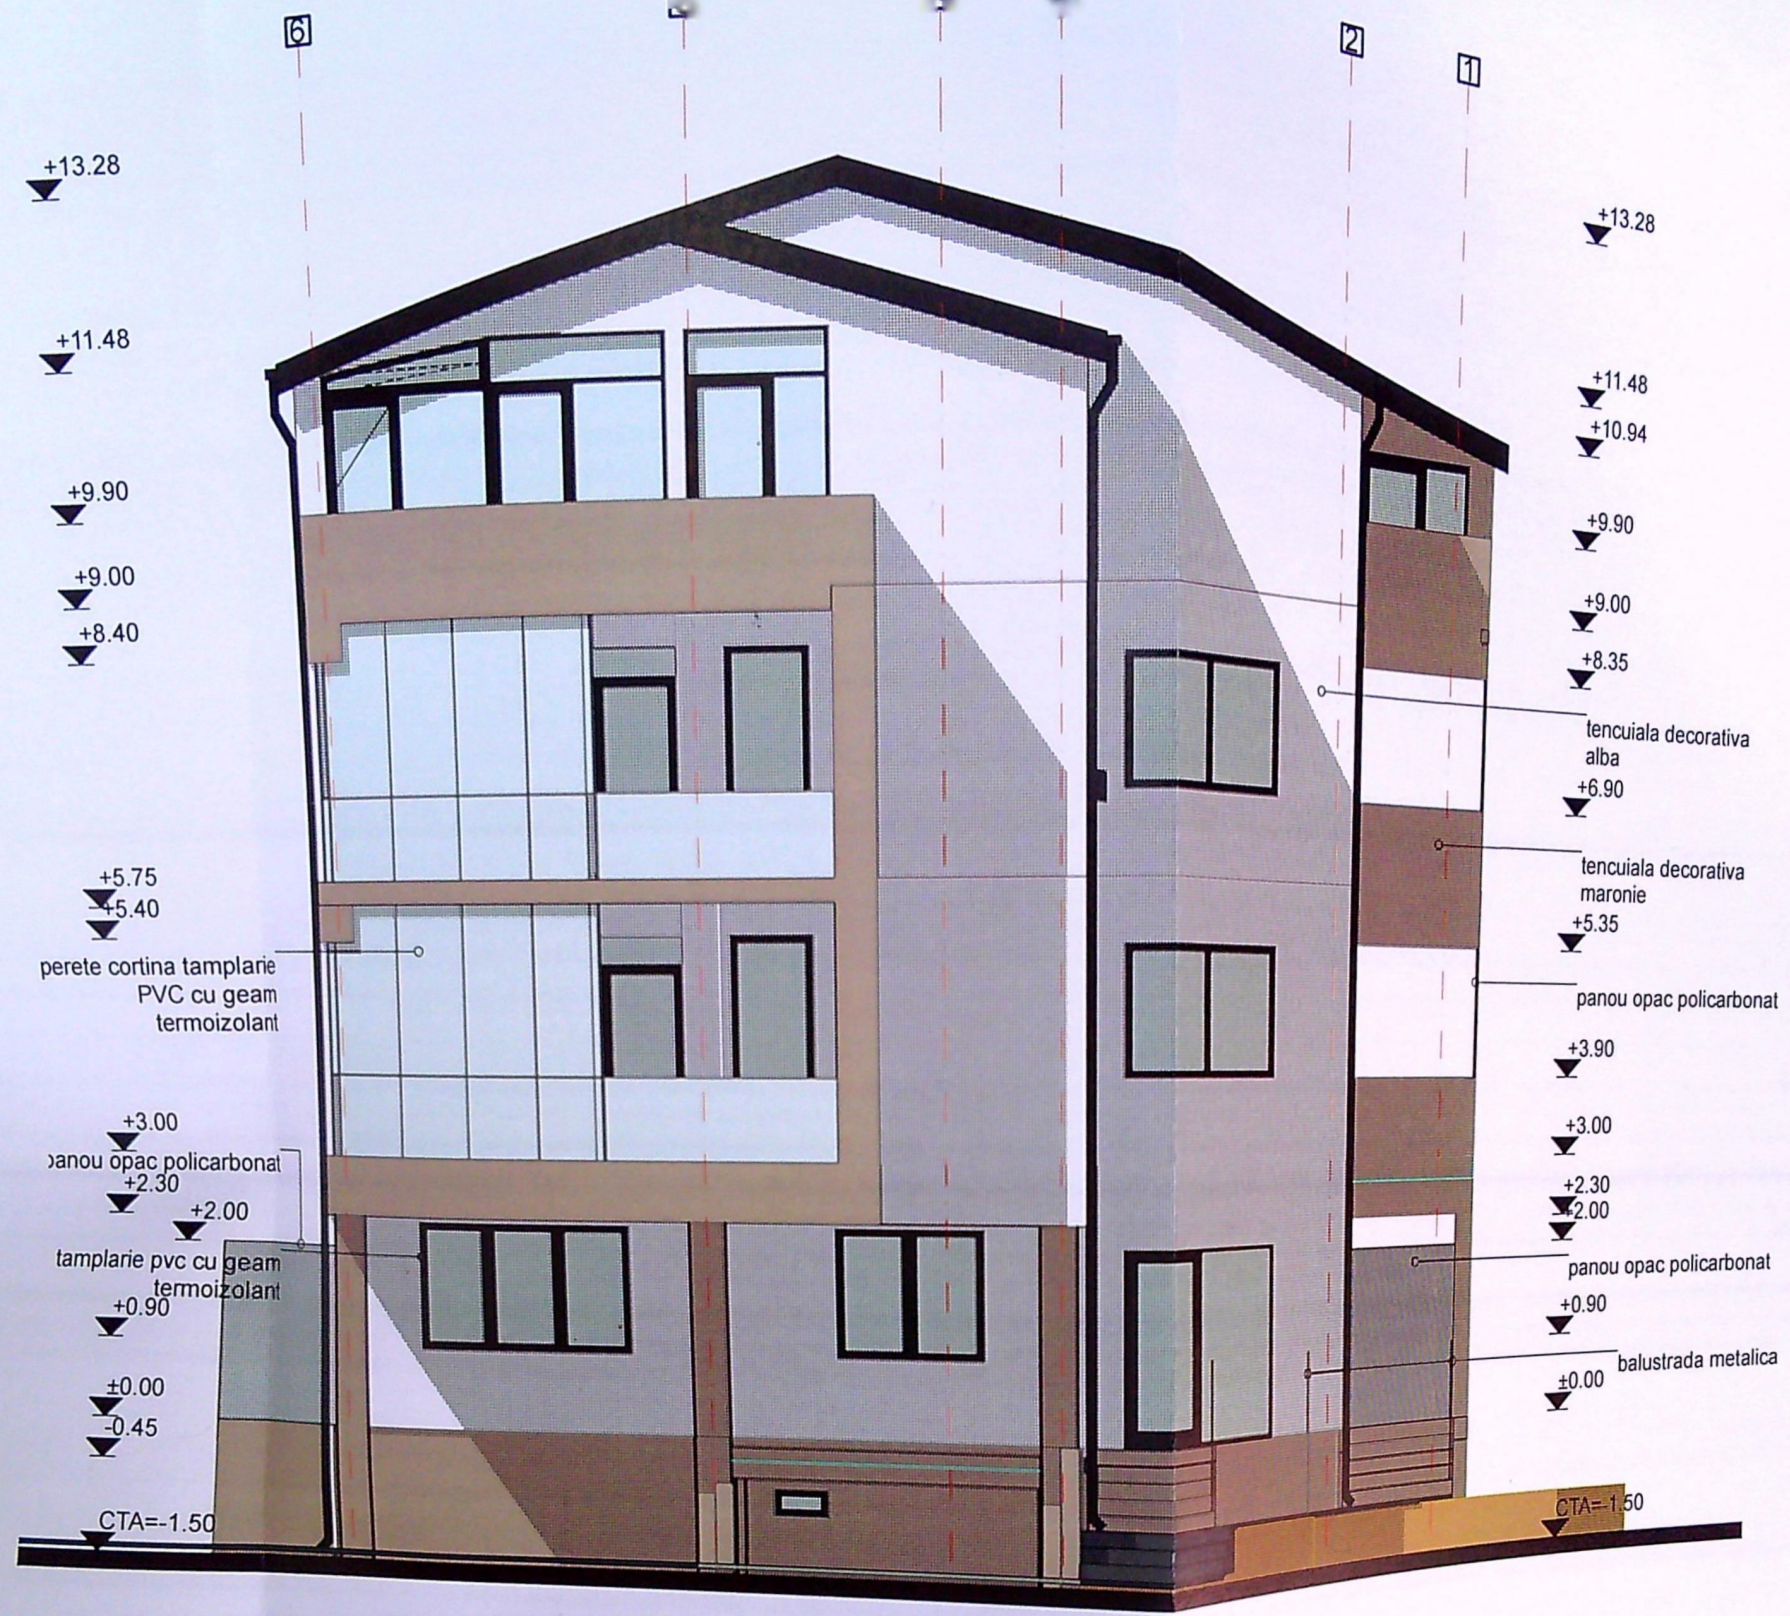

PRIMĂRIA MUNICIPIULUI CRAIOVA
 VIZAT SPRE ÎNREGISTRARE
 Anul la solicitarea de construire
 Nr. 1004 din 2024
 Arhitect șef

SOCIETATEA COMERCIALĂ
 PRO36632504
 GREENFIELD
 PROJECT
 SERVICES
 26/1901/2016
 CRAIOVA - DOLJ

ORDINUL ARHITECTILOR
 DIN ROMANIA
 2909
 ARH. MARIA

VERIFICATOR/ EXPERT
 PROIECTANT GENERAL
 S.C. GREENFIELD PROIECT
 PROIECTANT SPECIALITATE ARHITECTURA
 B.I.A. CSUKOR A
 ARHITECTURA: NUME:
 SEF PROIECT: ARH. CSUKOR ANA-MARIA
 PROIECTAT: ARH. CSUKOR ANA-MARIA
 ARH. GRIGORIE DANIEL

REFERAT / EXPERTIZA NR. DATA: