

LEGENDA


-  Ax drum
-  Contur Proprietate
-  Locuinta P+1propusa
-  Anexa gospodareasca P propusa
-  Spatiu plantat - 112,0mp
-  Loc parcare 3,0x5,0m
-  CND GN PE 90 RP
-  retragere constructie 4,5m din ax drum conform CU nr. 132 din 27.07.2021

Plan de amplasament și delimitare a imobilului
Scara 1:500

TEREN INTRAVILAN

Nr. cadastral	Suprafata masurata	Adresa imobilului
90710	560 mp.	Str. Alea 1 Teilor , nr. 89B, (fost nr. 89 , fost T 72, P 3, lot 3) Craiova-Dolj

Cartea Funciara nr.	UAT	CRAIOVA
---------------------	-----	---------

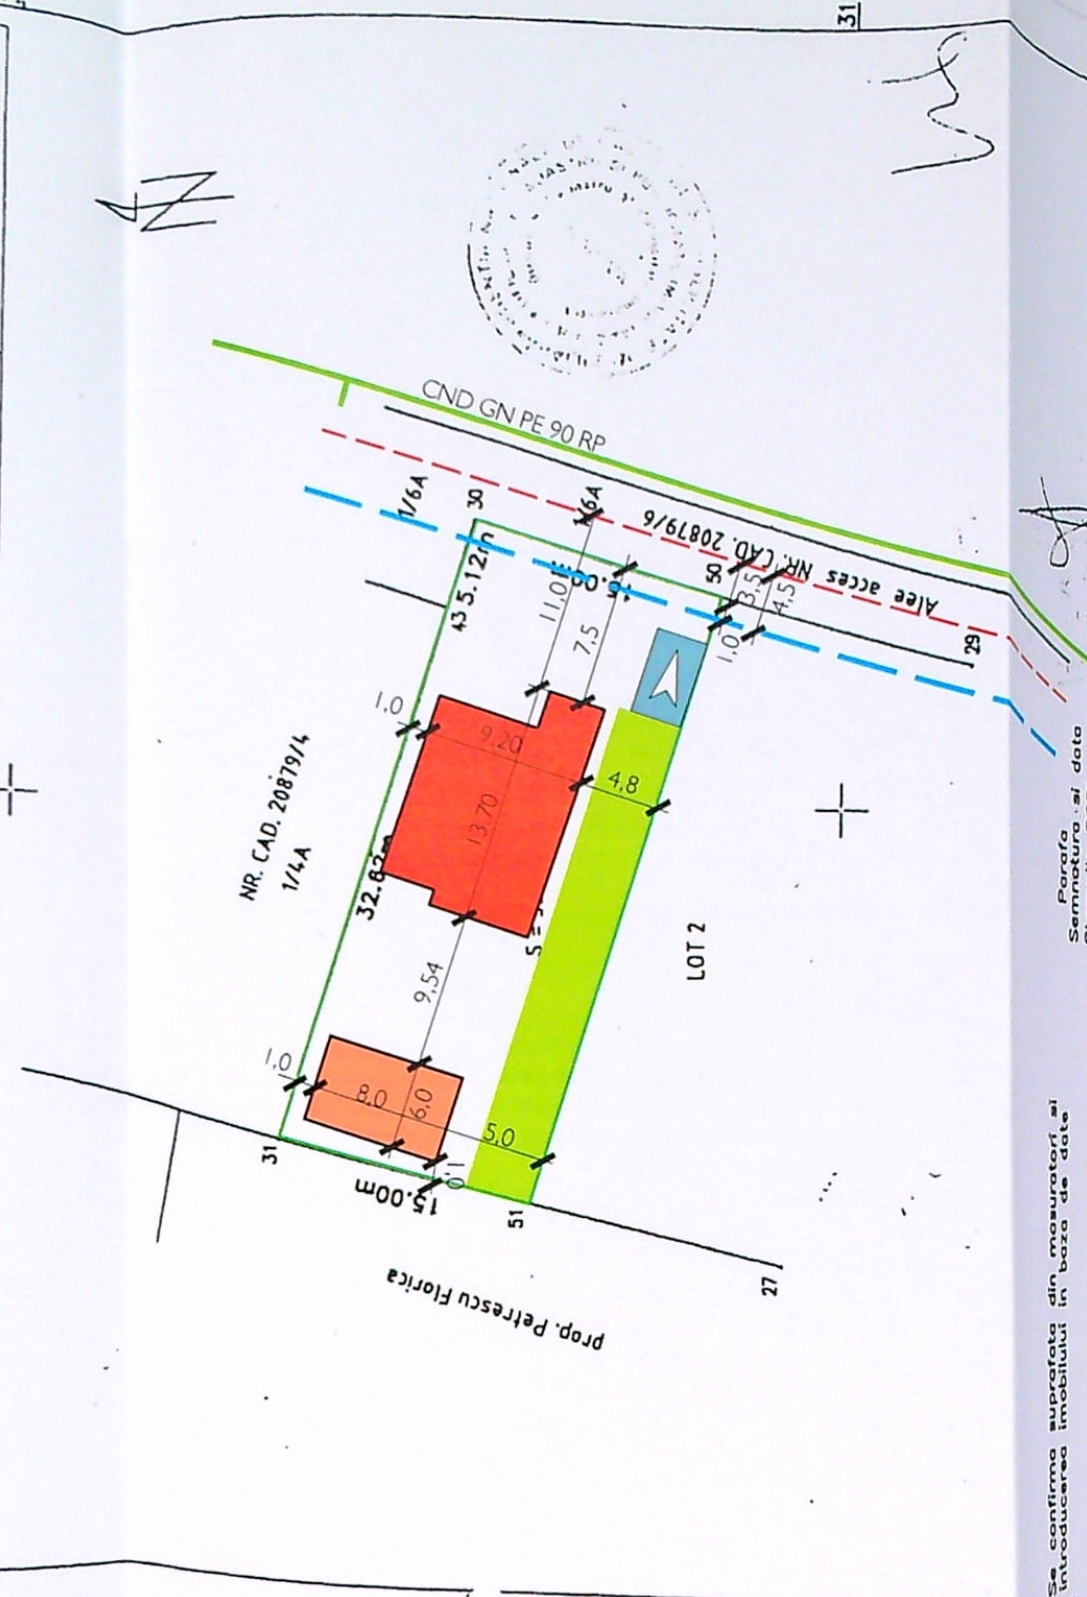

Se confirma suprafata din masuratori si
introducerea imobilului in baza de date

Porta
Semnatura si data
Stampila BCP

Nr. Parcela	Categorie de folosinta	A. Date referitoare la teren		Mentii
		Suprafata (mp)	Valoare de impozitare (lei)	
LOT 1	1A	560	3939	TEREN INTRAVILAN Teren neimprejmuit Nord - nr. Cad. 20879/4 si nr. Cad. 20879/6 Sud - Lot 2 Est - Alea acces nr. Cad. 20879/6 Vest - prop. Petrescu Florica
TOTAL		560	3939	
Cod Constr.	Suprafata construita la sol (mp)	B. Date referitoare la constructii		Mentii
		Valoarea de impozitare (lei)		
315300				

INVENTAR COORDONATE SISTEM DE PROIECTIE STEREO 1970

Nr. Pkt.	X (m)	Y (m)
31	315382.326	406730.119
43	315373.073	406761.403
30	315371.621	406766.313
50	315357.140	406762.402
51	315367.678	406726.891

Suprafata totala masurata = 560 mp
Suprafata din act = 546 mp

Executant,
Semnatura si stampila


Data aprilie 2011

SITUATIA EXISTENTA


Steren = 500,0mp
Sc = 0,0mp
Sd = 0,0mp
P.O.T. = 0,0%
C.U.T. = 0,0

SITUATIA PROPUSA

Steren = 500,0mp
Sc = 110,76mp + 48,0mp = 158,76mp
Sd = 216,64mp + 48,0mp = 264,64mp
P.O.T. = 28,35%
C.U.T. = 0,4725

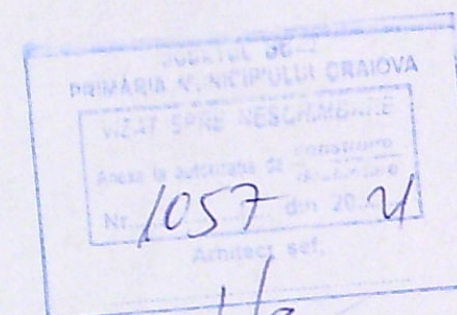


INTERPRETOR/EXPERT	NUME	SEMNTURA	CERINTA A1	REFERAT / EXPERTIZA NR. / DATA	Beneficiar:	Pr. simbol
S.C. DAL DESIGN S.R.L. C.U.I. 2327591, J16/2382/10-08-1992					Sava Dumitru si Sava Floriana	6/2021
com. Bucovat, sat Leamna de Jos, nr. 244, jud. Dolj					Construire Locuinta P+1 si anexa gospodareasca P Craiova, jud. Dolj, Alea 1 Teilor nr. 89C	FAZA D.T.A.C.
am. Georgescu D.						A 02
am. Georgescu D.						
am. Georgescu D.						

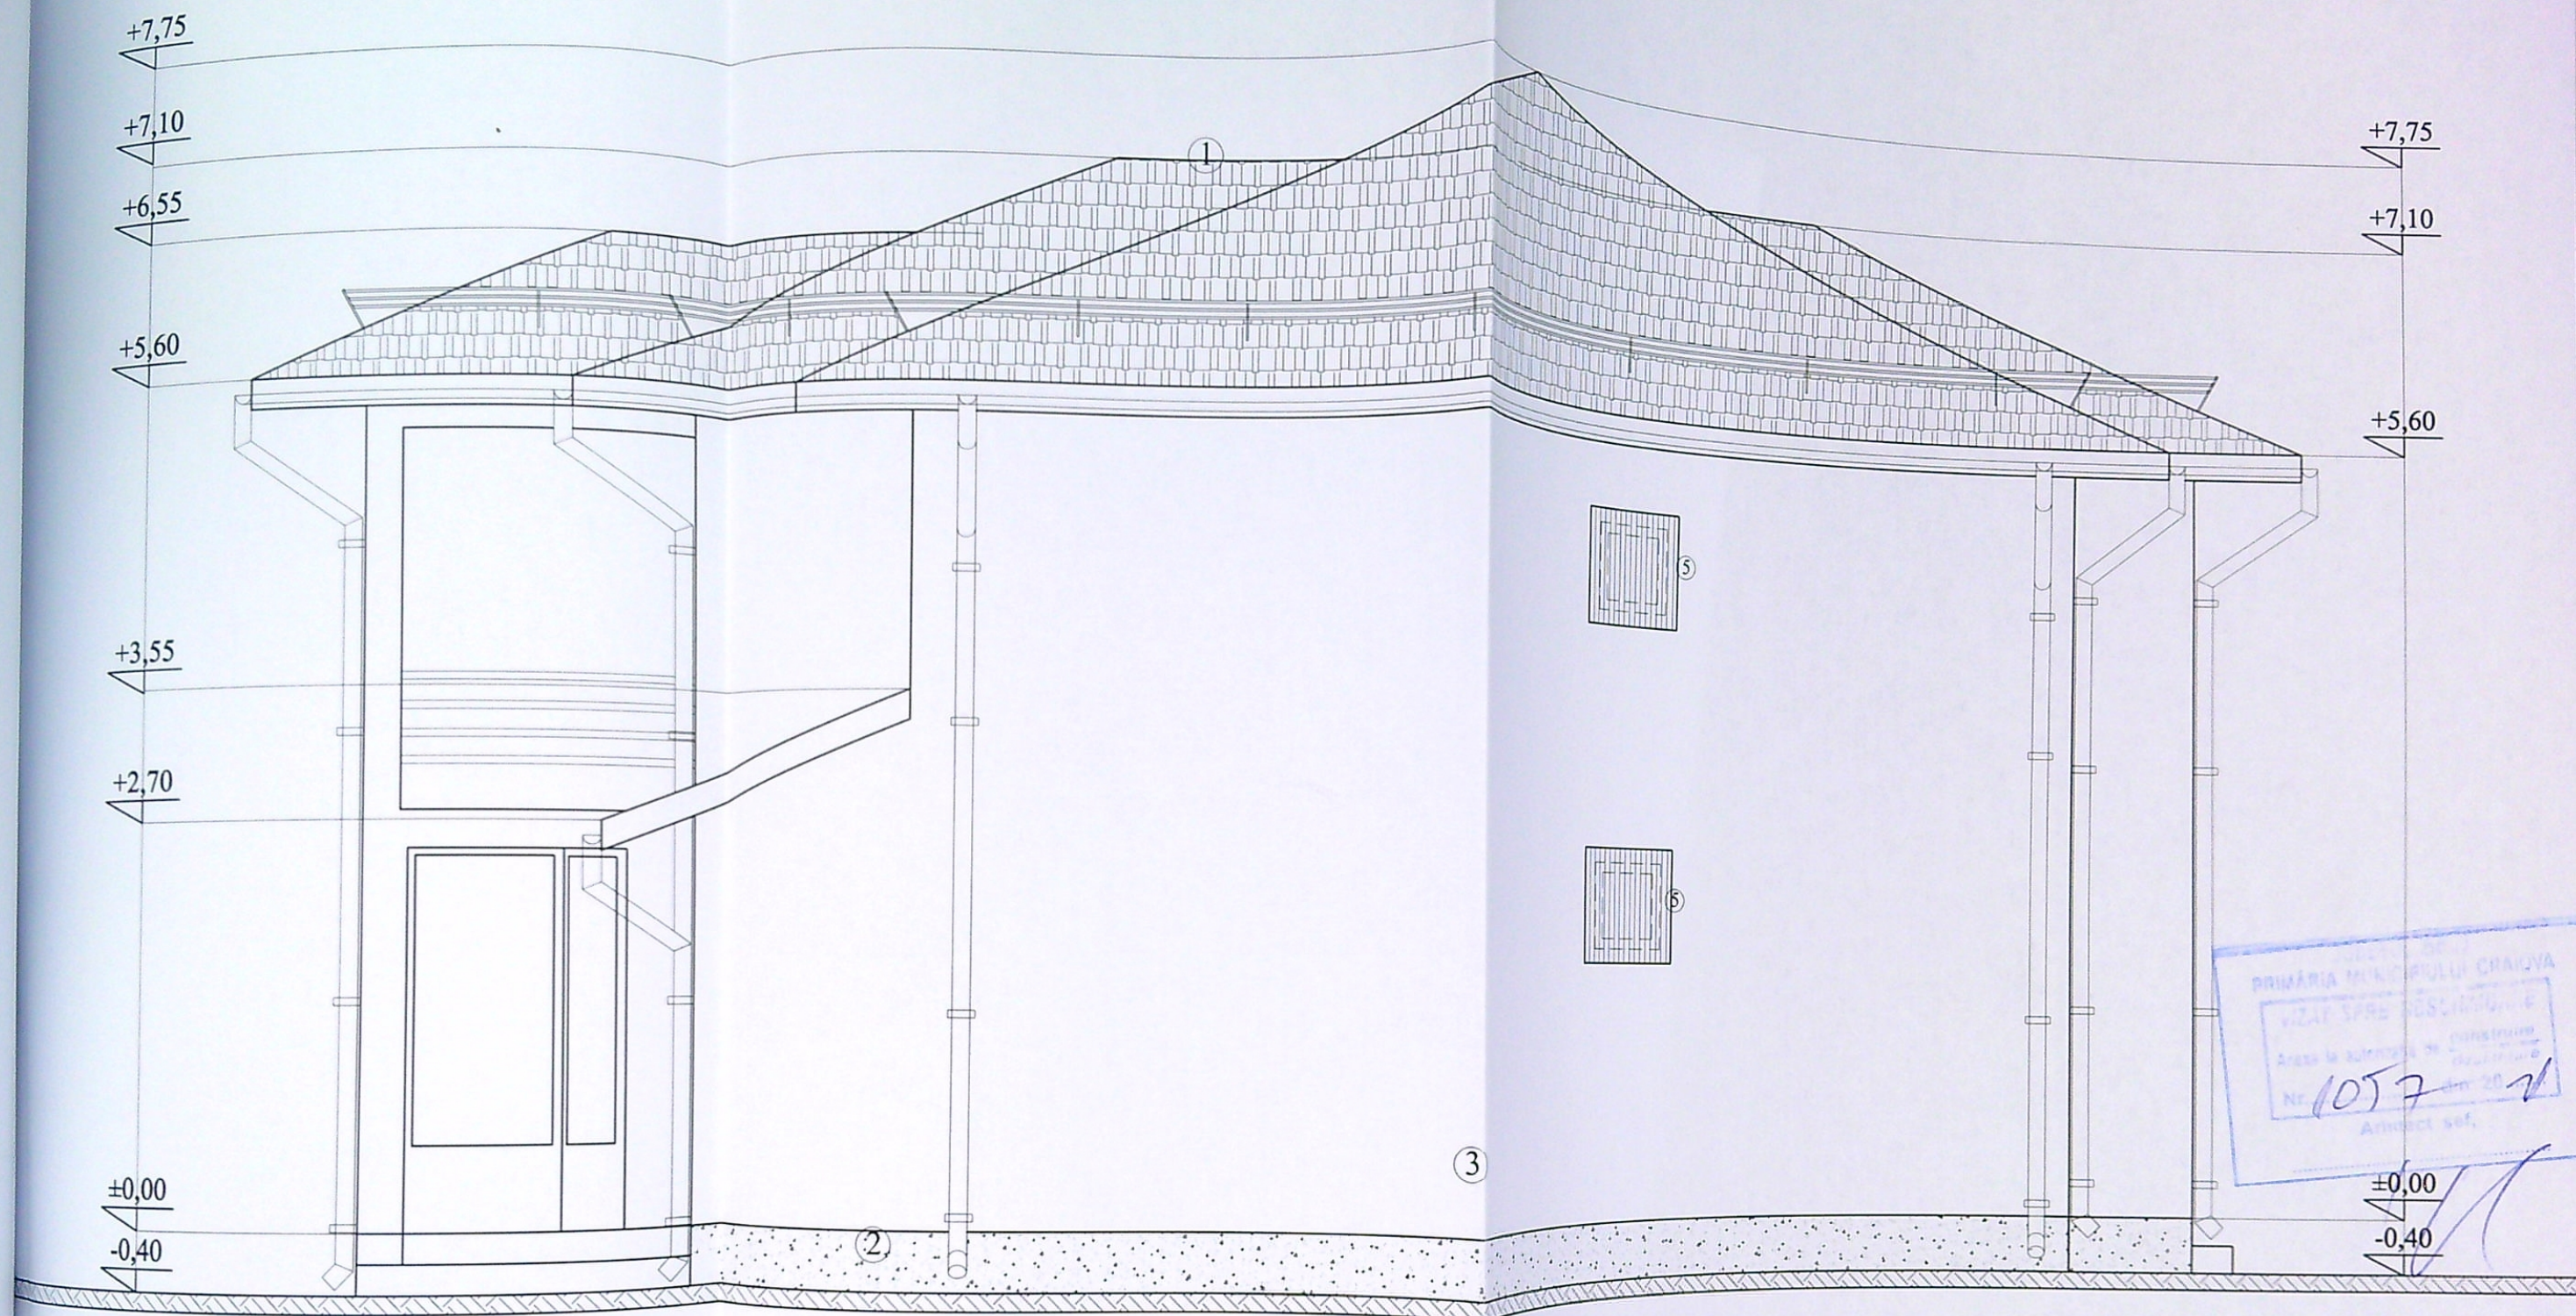

- ① Tigla profilata - cu opritoare de zapada - rosie
- ② Soclu - mozaic buciardat - gri
- ③ Tencuiala decorativa - crem
- ④ Tamplarie PVC alb cu geam termopan
- ⑤ panou policarbonat mat pentru obturarea vederii

VERIFICATOR/ EXPERT	NUME	SEMNATURA	CERINTA A1	REFERAT / EXPERTIZA NR. / DATA
SC DAL DESIGN SRL C.U.I 2327581, J16/2382/1992, Com. Bucovat, sat Leamna de Jos, nr. 248/17				Beneficiar:
arh. Daniel Georgescu				Sava Dumitru si Sava Floriana
arh. Daniel Georgescu				Construire Locuinta P+1 si anexa gospodareasca P
arh. Daniel Georgescu				Craiova, jud. Dolj, Alea 1 Teilor nr. 89C
				Faza D.T.A.C.
				scara:
				1:50
				Fatada laterala dreapta
				A - 09

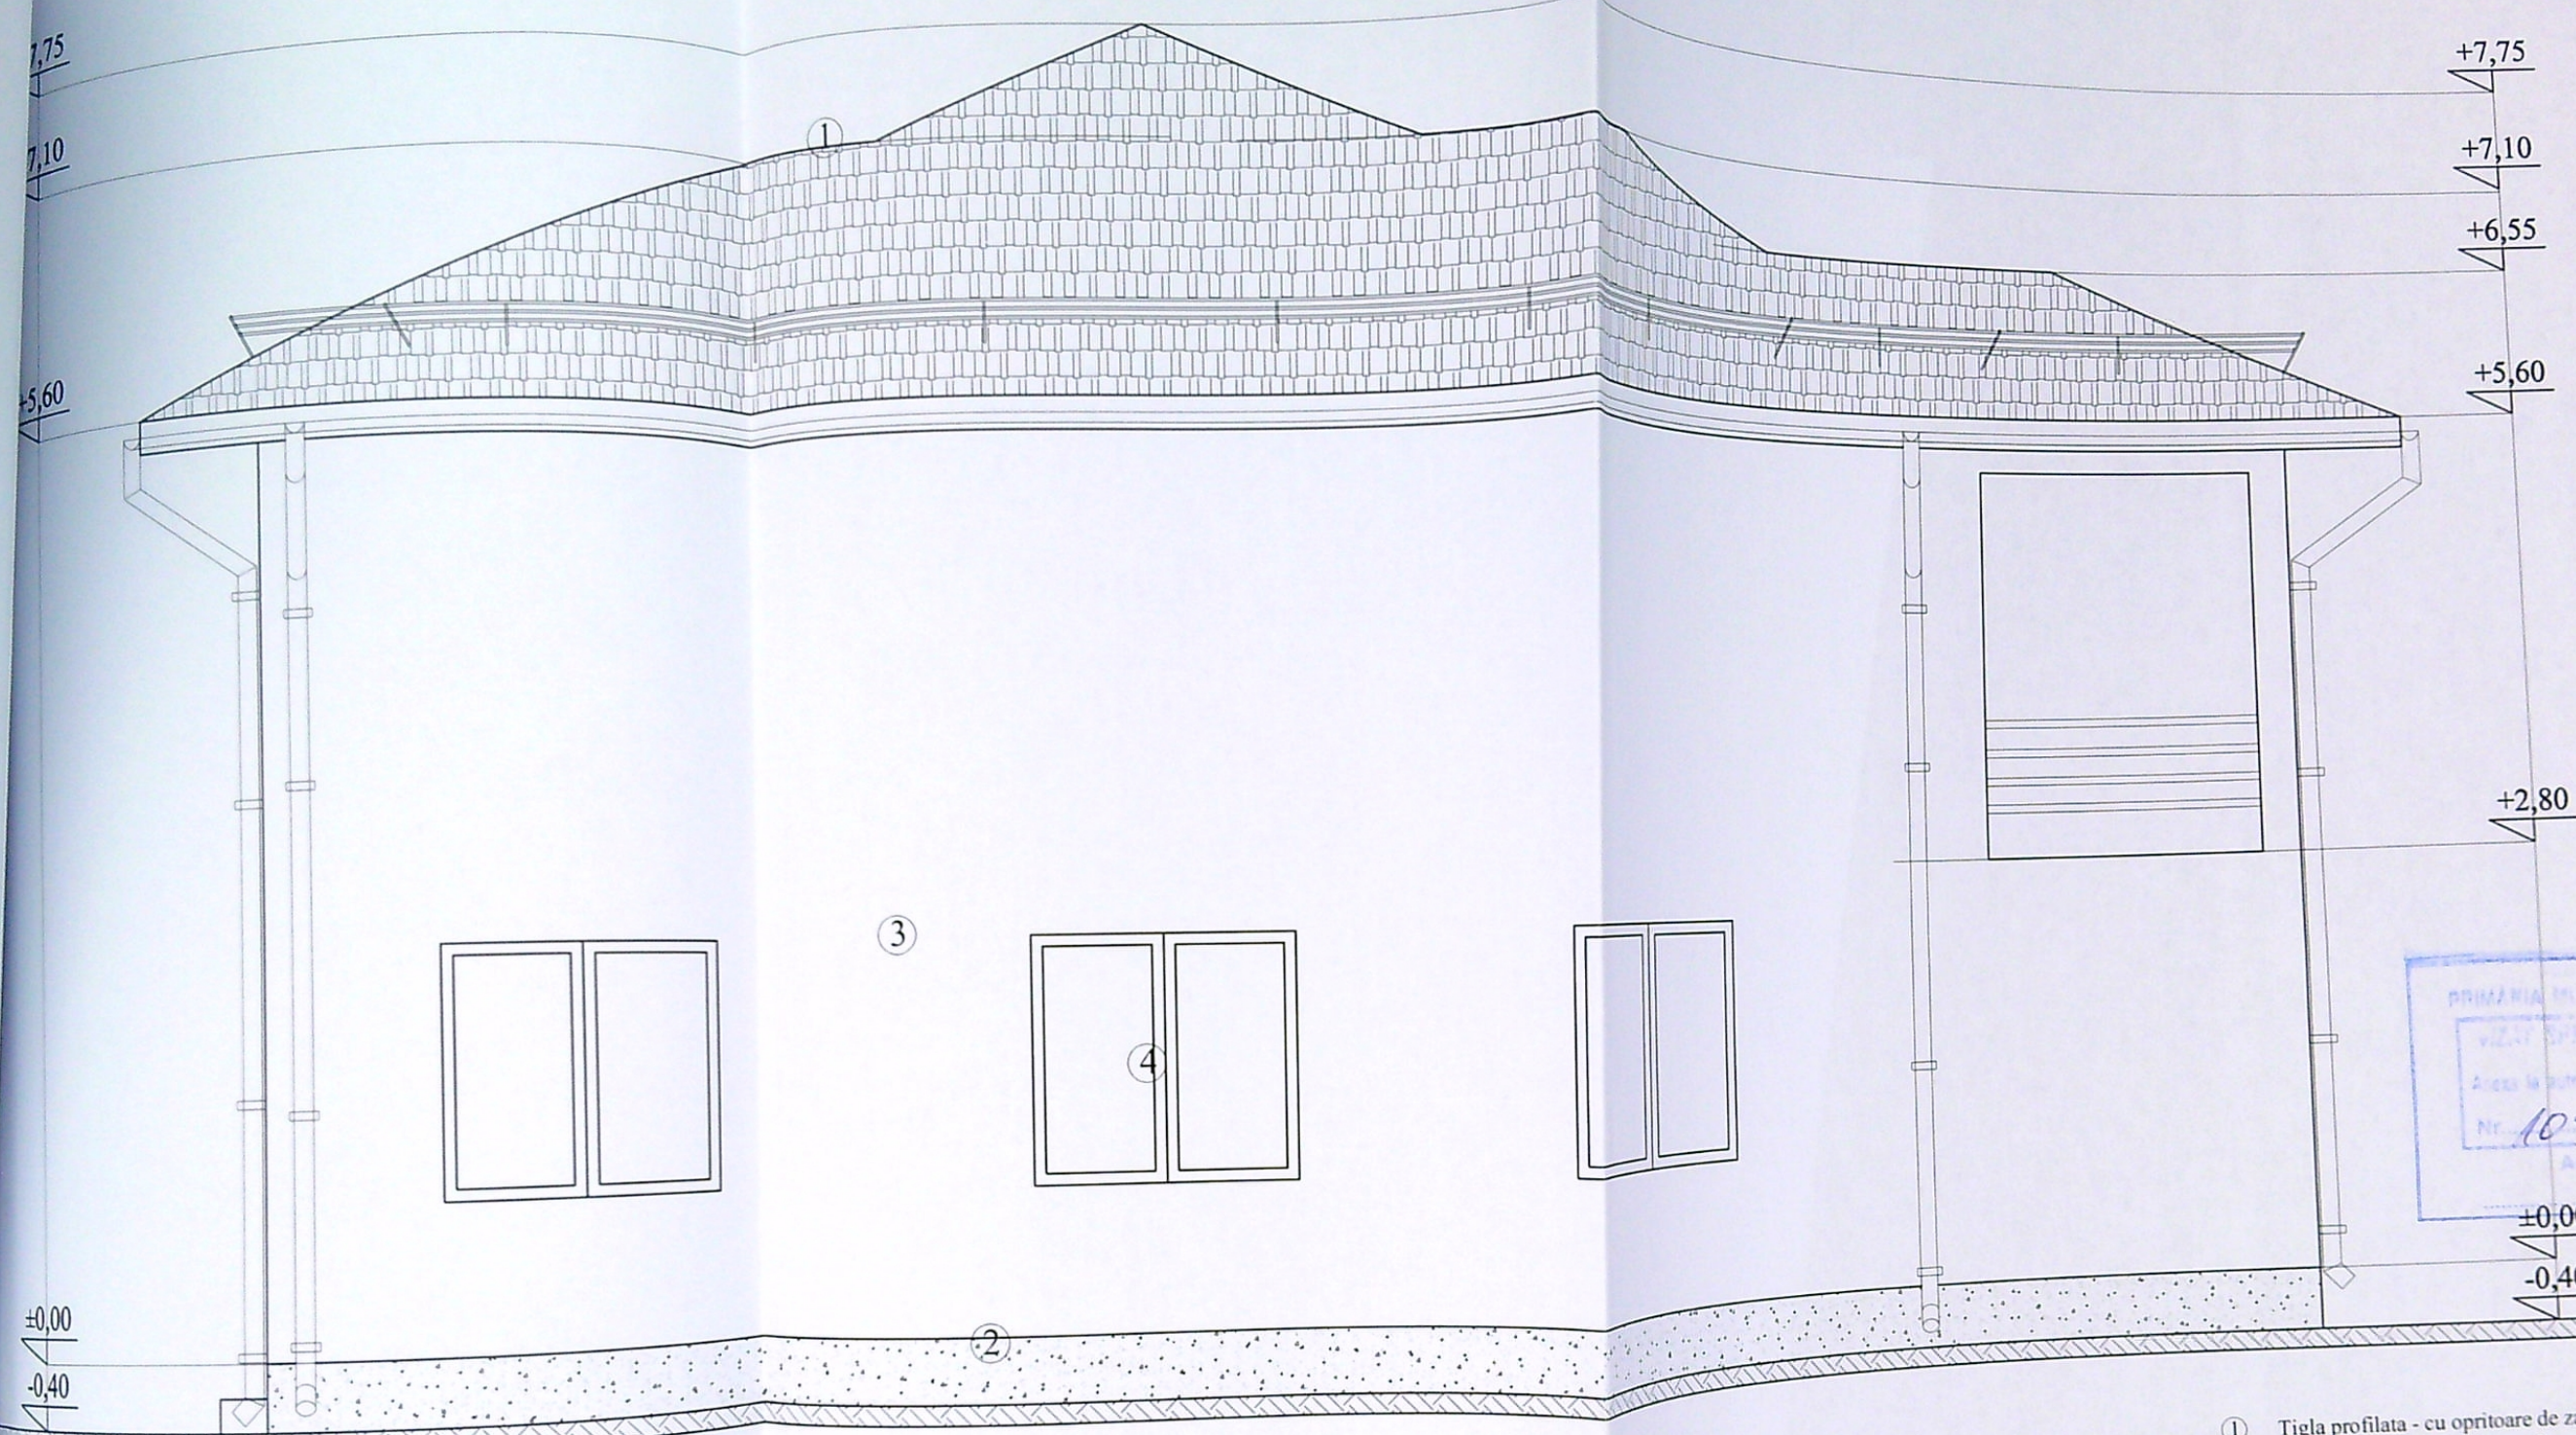

- ① Tigla profilata - cu opritoare de zapada - rosie
- ② Soclu - mozaic buciardat - gri
- ③ Tencuiala decorativa - crem
- ④ Tamplarie PVC alb cu geam termopan

VERIFICATOR/ EXPERT		NUME	SEMNATURA	CERINTA A1	REFERAT / EXPERTIZA NR. / DATA	
		SC DAL DESIGN SRL C.U.I 2327581, J16/2382/1992, Com. Bucovat, sat Leamna de Jos, nr.244			Beneficiar:	Pr. nr. 6/2021
		arh. Daniel Georgescu			Sava Dumitru si Sava Floriana	
Self proiect		arh. Daniel Georgescu			Construire Locuinta P+1 si anexa gospodareasca P	Faza D.T.A.C
Proiectat		arh. Daniel Georgescu			Craiova, jud. Dolj, Aleea 1 Teilor nr. 89C	
Desenat		arh. Daniel Georgescu			Fatada laterala stanga	A - 10