


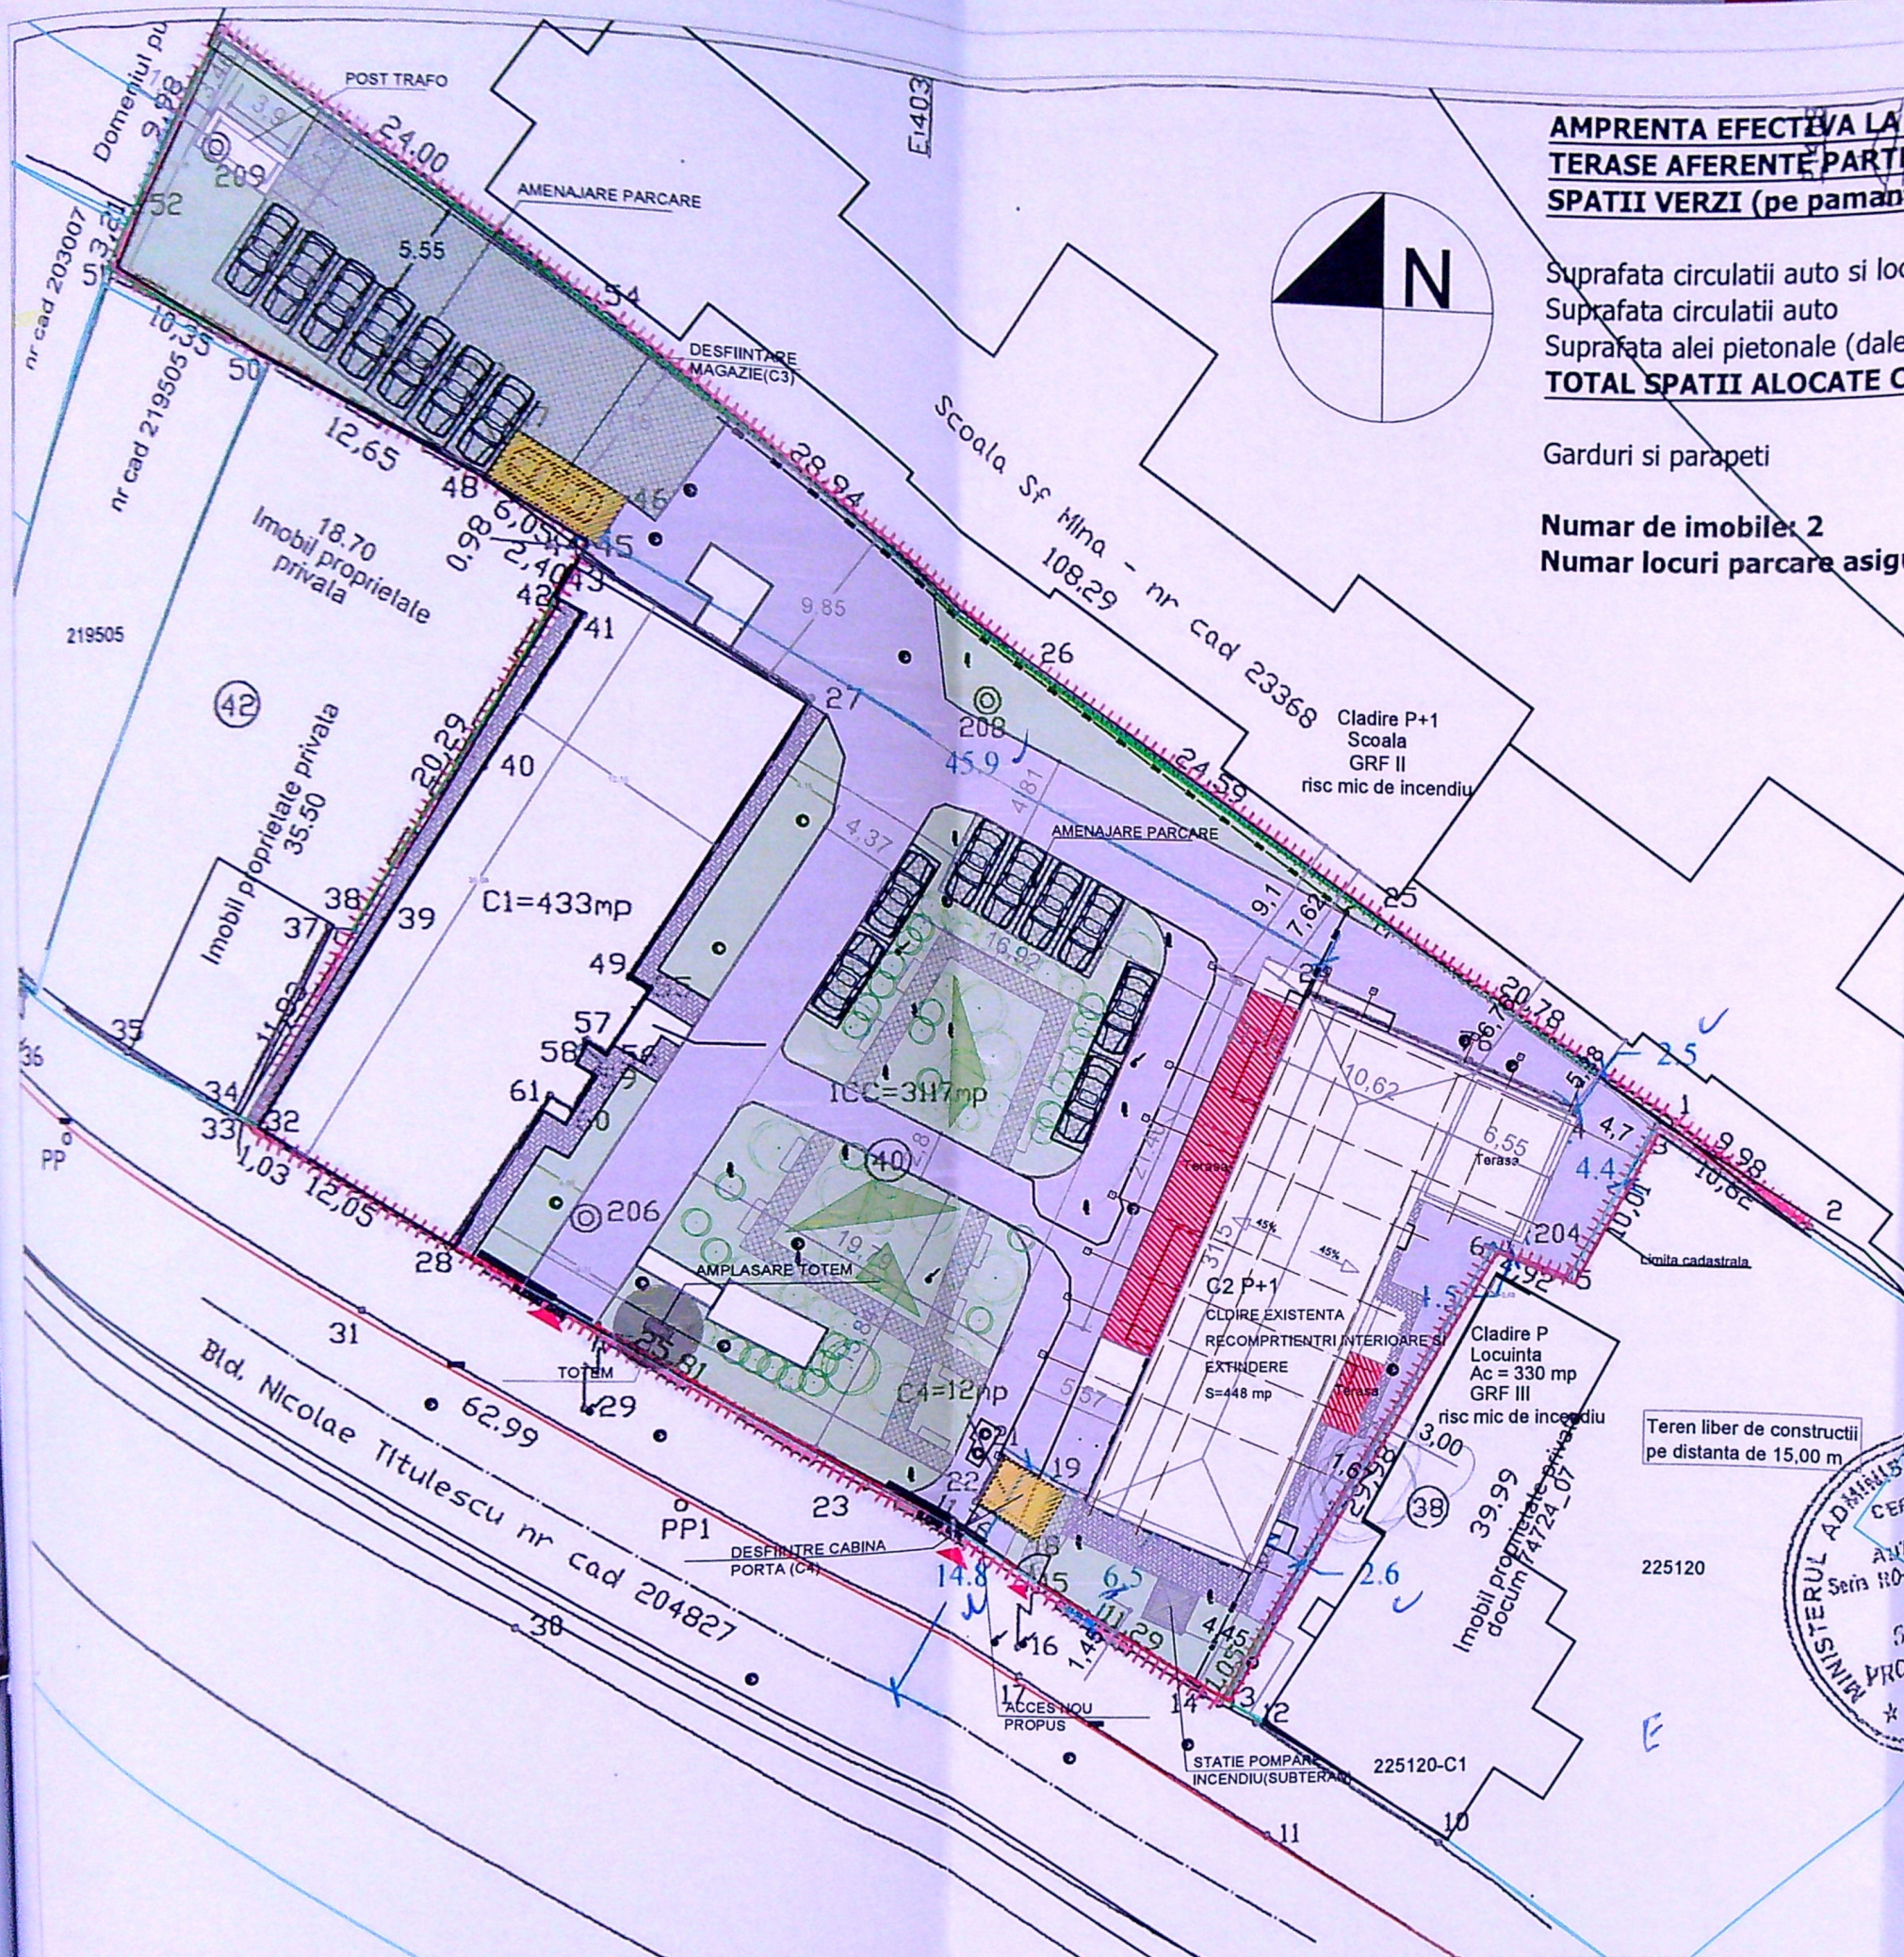

**AMPRENTA EFECTIVA LA SOL A CONSTRUCTIILOR
TERASE AFERENTE PARTERULUI
SPATII VERZI (pe pamant natural)**

Suprafata circulatii auto si locuri de parcare (dale inerbate)
Suprafata circulatii auto
Suprafata alei pietonale (dale inerbate)
TOTAL SPATII ALOCATE CIRCULATIILOR

Garduri si parapeti

Numar de imobile: 2
Numar locuri parcare asigurat: 16 locuri ✓

827 mp (27.6%)*
34 mp (1%)*
737 mp (24%) ✓

414 mp
838 mp
87 mp
1339 mp (43%)

A. Date referitoare la teren

Nr. parcela	Categorie de folosinta	Suprafata (mp)	Observatii
I	Cc	3117	teren delimitat prin gard metalic, zid, gard din placi de beton si hotar conventional
Total		3117	

B. Date referitoare la constructii

Cod.	Destinatia	Suprafata construita la sol (mp)	Observatii
C1	CIE	433	Constructie S+P+E, Ambulatoriu de specialitate adulti Pav A, Scd 951mp
C2	CIE	364	Constructie P+E, Pav B- Sediu, Scd 668mp
C3	CA	18	Fosta statie oxigen, Scd 18mp
C4	CA	12	Cabina poarta, Scd 12mp
Total		827	

Suprafata totala masurata a imobilului 3117mp
Suprafata din act=3117mp

Executant SC UTIS PROIECT SRL Inspector

Confirma executarea masuratorilor la teren, concordanta intocmirii documentelor cadastrale si a planurilor de constructii cu realitatea din teren.

AUTORIZARE
Seria RO-DJ-F
0062/22.11.2010
NICOLAE BUCĂTĂRU

Confirma introducerea imobilului in baza de date integrata si atribuirea numarului cadastral.

Semnatura si stampila
VIZIT SAMP
Arhitect

Data: octombrie 2017 Stampila BCPI


Suprafete existente
C1 - Sc=433 mp;Sd=951 mp
C2 - Sc=364 mp;Sd=668 mp
C3 - Sc=18 mp;Sd=18 mp
C4 - Sc=12 mp;Sd=12 mp


Suprafete propuse
C1 - Sc=433 mp;Sd=951 mp
C2 - Sc=448mp;Sd=768 mp(recompartimentare si extindere)

Steren nr cad.230196 = 3117 mp
CUT existent = 0,52
CUT propus=0,53
POT existent =26,5%
POT propus = 27,60%
H max = P+1E(8,90 m)

TEREN NC 230196

- SPATII VERZI
- ALEI CAROSABILE
- DALE INIERBATE
- CLADIRI CE SE DESFIINTEAZA
- EXTINDERE
- GARD EXISTENT
- GARD NOU PROPUIS

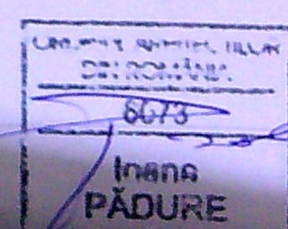

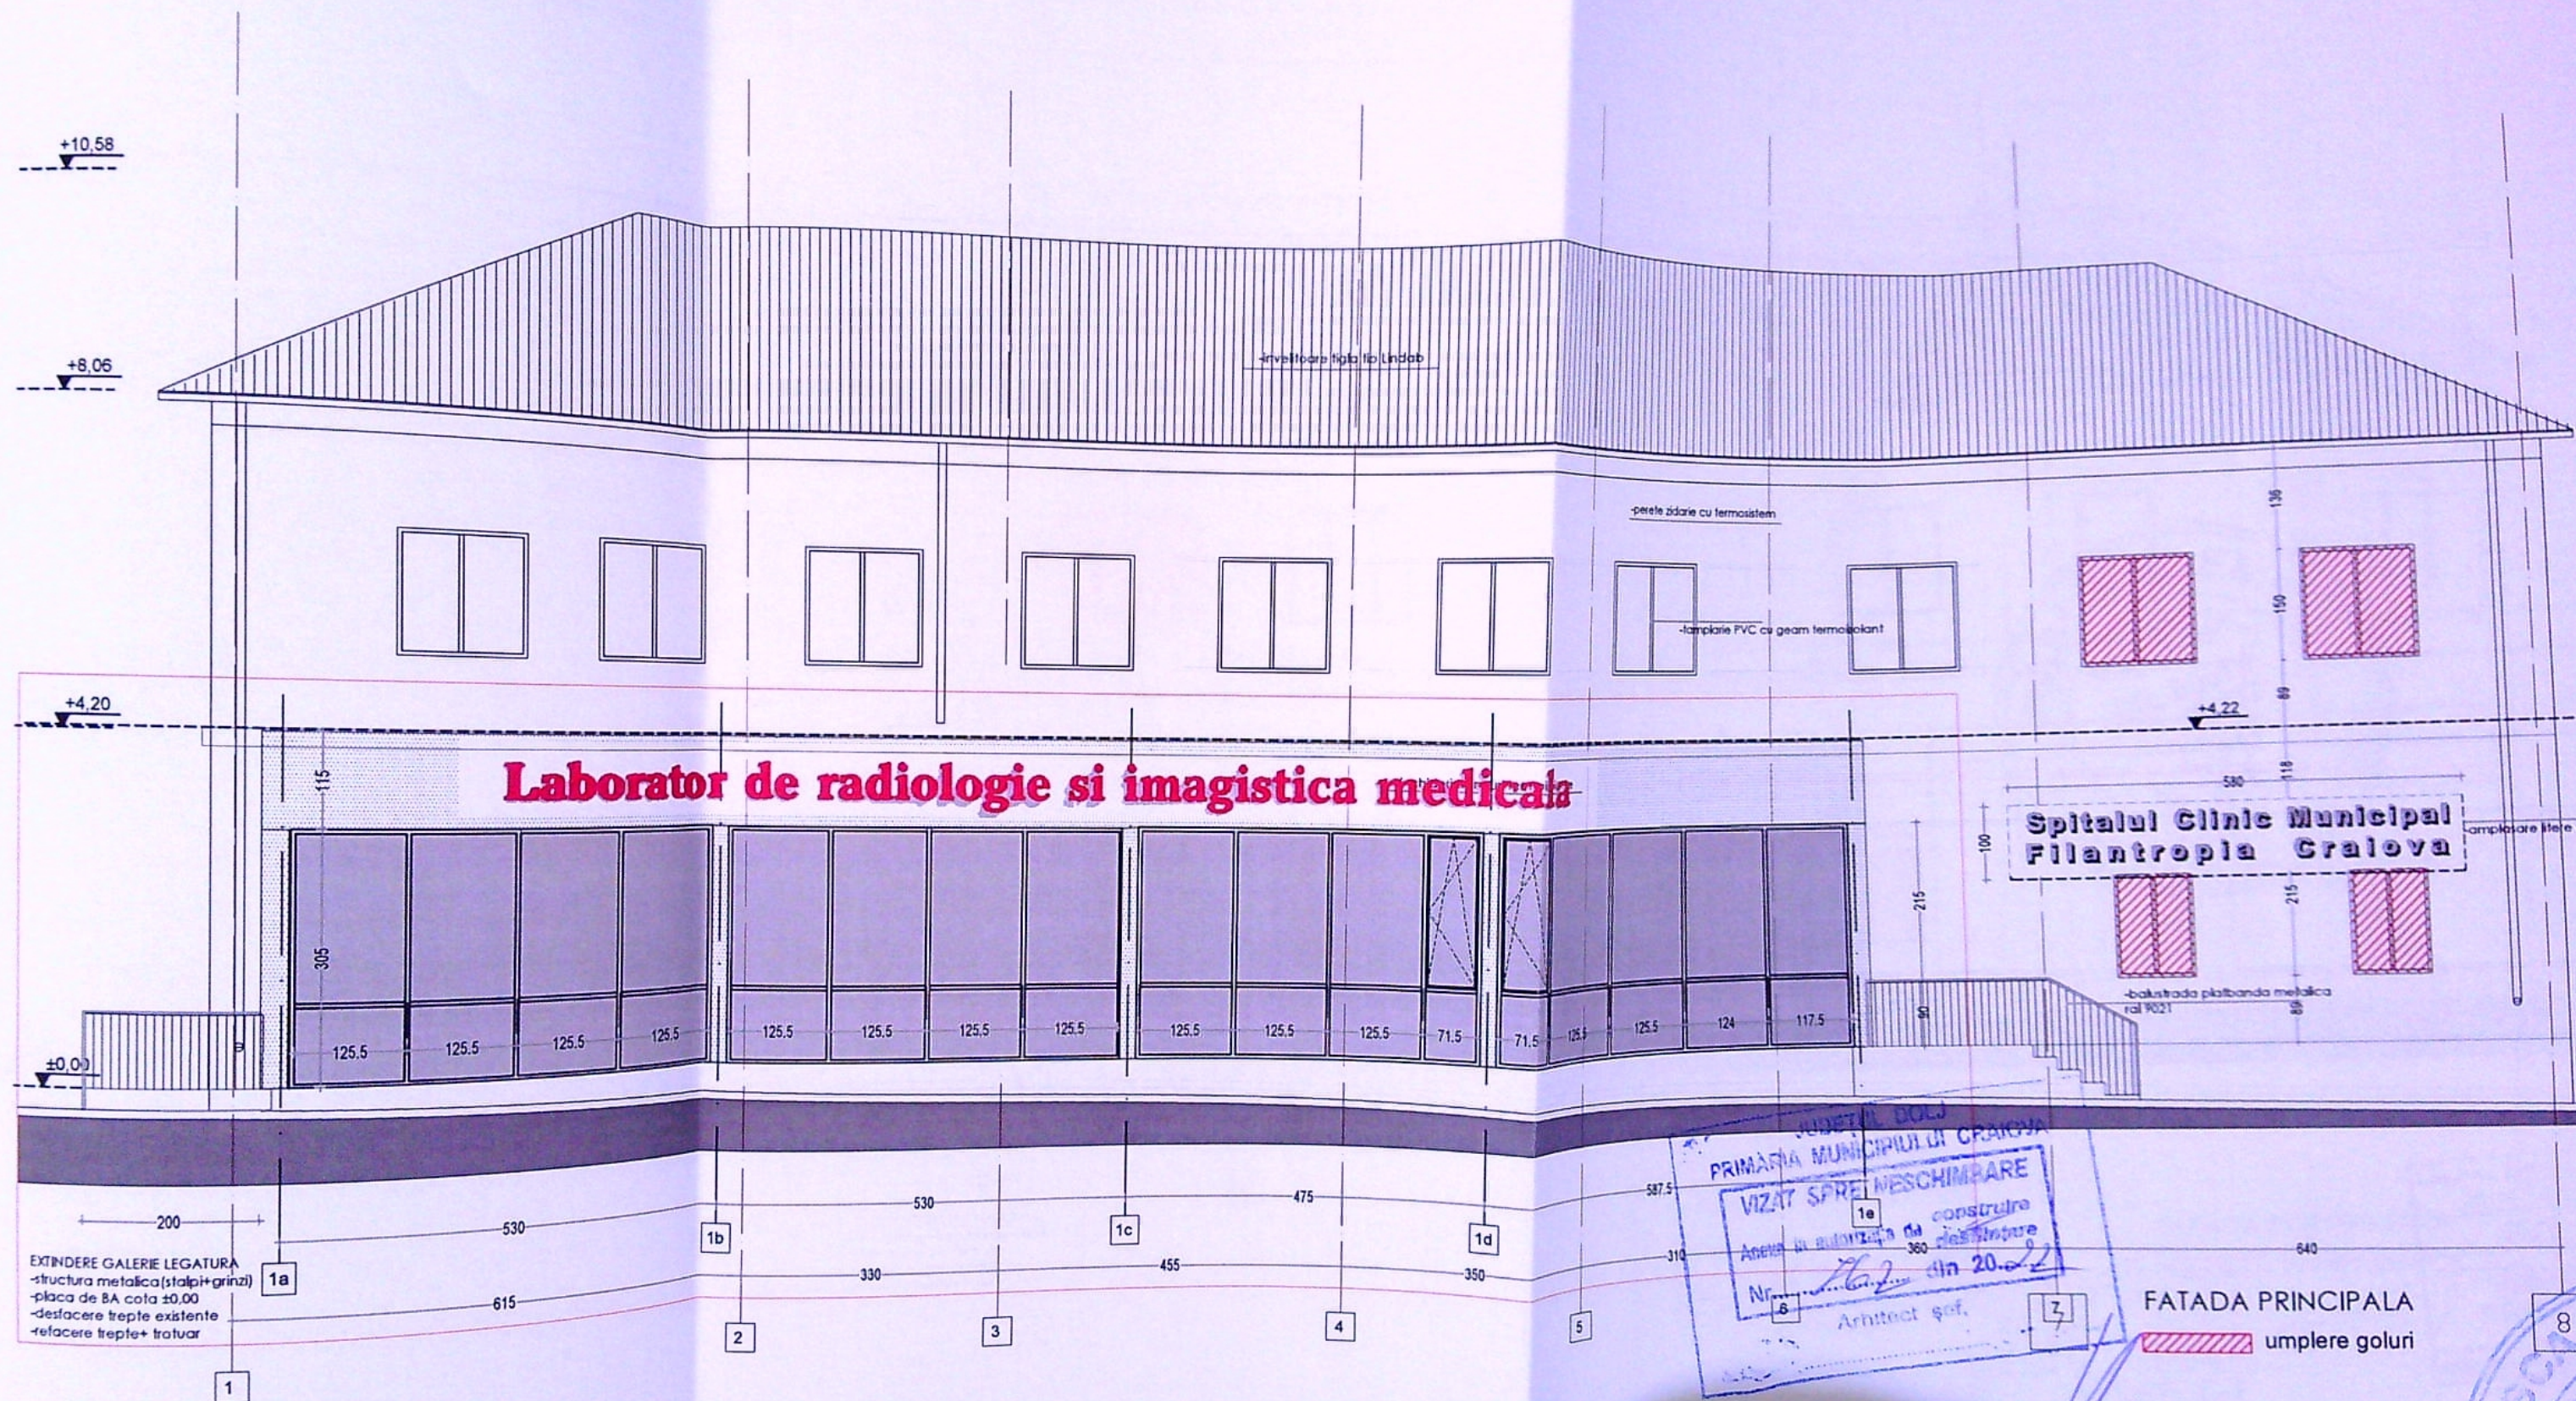

+10.58

+8.06

+4.05

±0.00



JUDETUL DOLJ
PRIMARIA MUNICIPIULUI CRAIOVA
VIZAT SI RE-MESCHIMARE
Anexa la autorizatia de construire
Nr. 16.2 din 20.22
Arhitect scf.

FATADA POSTERIOARA
6073
umplere goluri

PROIECT DE
DIN ROMANIA
6073
PĂDURE
Autorizat de Consiliul Local Craiova


Categoria de importanta a constructiilor "C" (normala) , in conformitate
"Regulamentul" aprobat de M. P.

asa de im

TE ESTE PERMISA

AIOVA

a(C2) in vederea amen
tonale, realizare acces
utilitat.

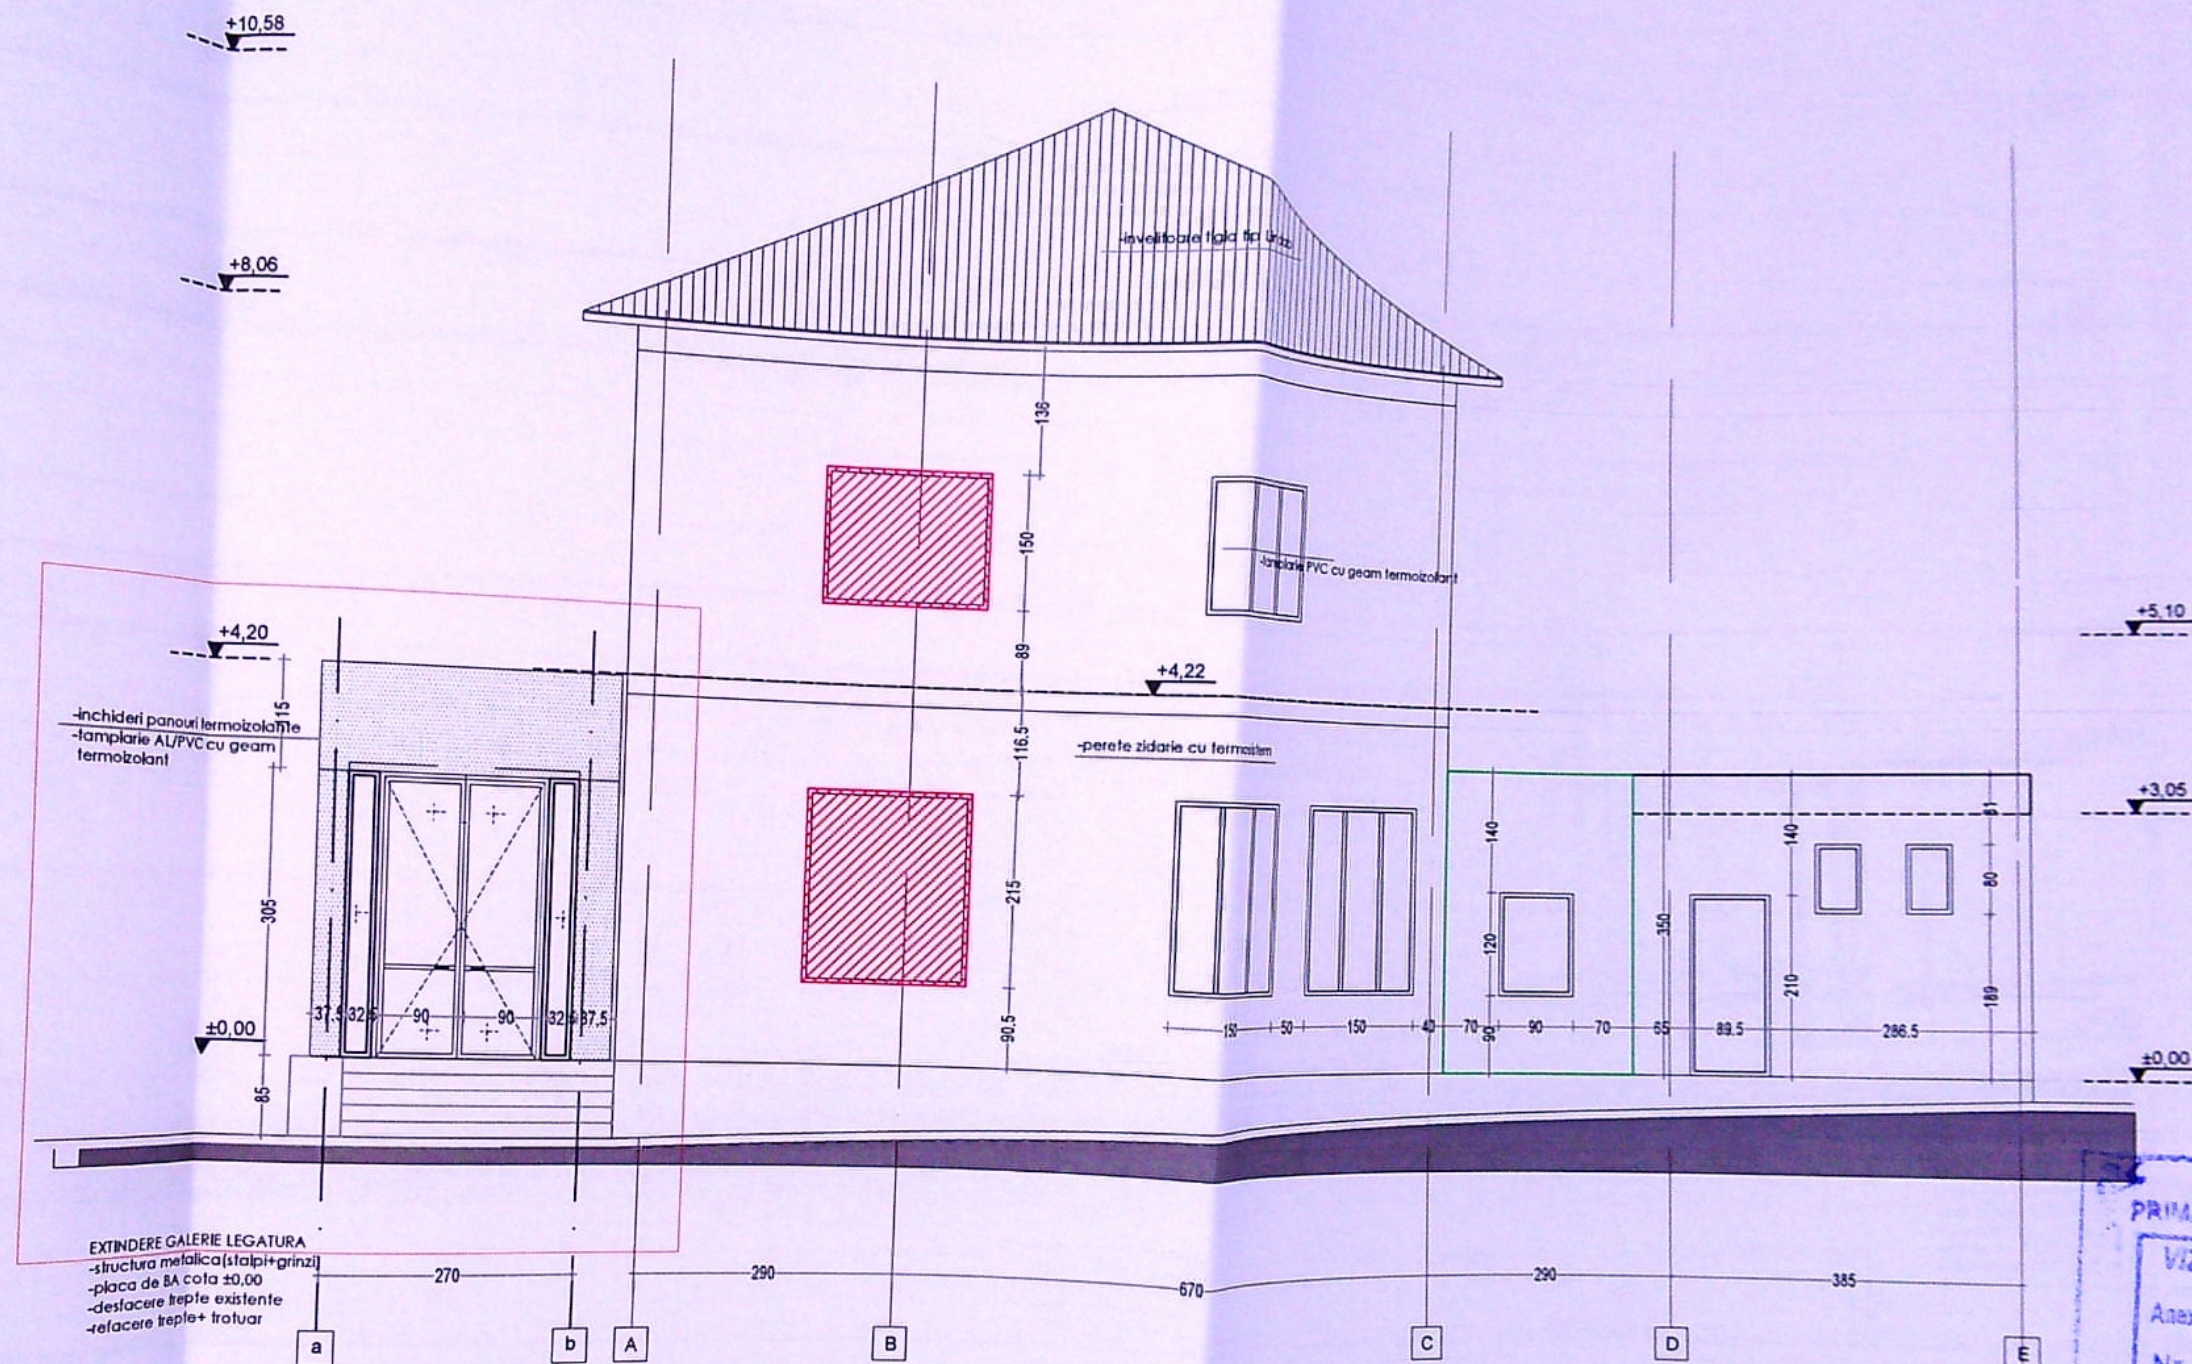

FATADA LATERALA DREAPTA
 umplere goluri



Categoria de importanta a constructiilor "C" (normala), in conformitate cu
 "Regulamentul" aprobat de MURAT cu Ordinul HG766/97 Clasa de impo

