


Activitat: DOW
 Unitatea administrativ-teritoriala: CRAIOVA
 Cod SIRET:
 Adresa corp de proprietate:
 Craiova, B-dul Gheorghe Chitu, nr. 67
 (fasc B-dul Mures, nr. 51)
 Activitatea si activitatea de proprietate:

Numele si prenumele proprietarului:
PAPAROIU JULIETA
Domiciliu str. George Fotina, bl. b
sc.1, ap.7, et.2
Localitatea: Craiova
Judetul: Dolj

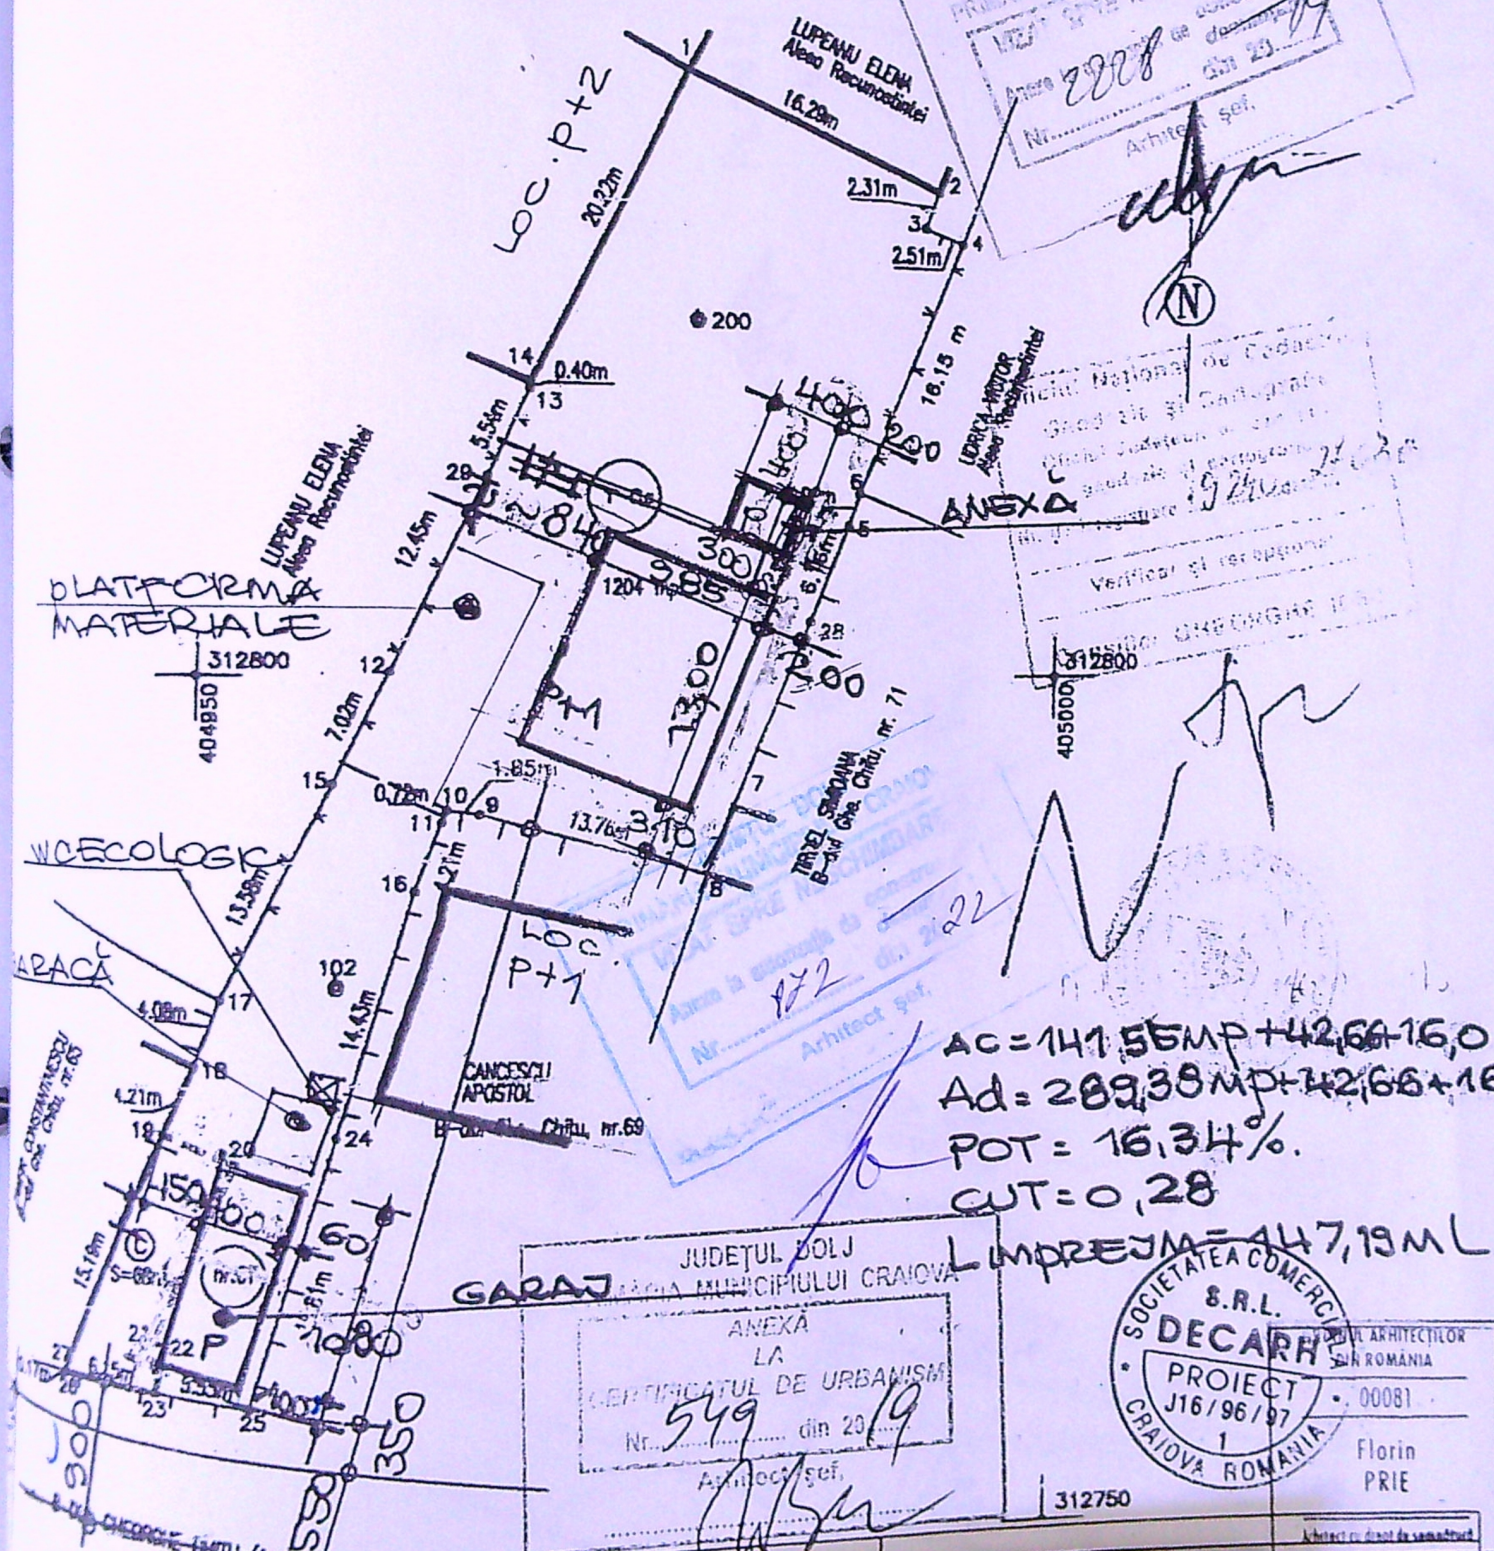

MOVEMENT

McQuay-Norris


QUALITY

TWO ISO CERTIFICATIONS

ficare,
șei cuvîntul

semnătura

Observatii

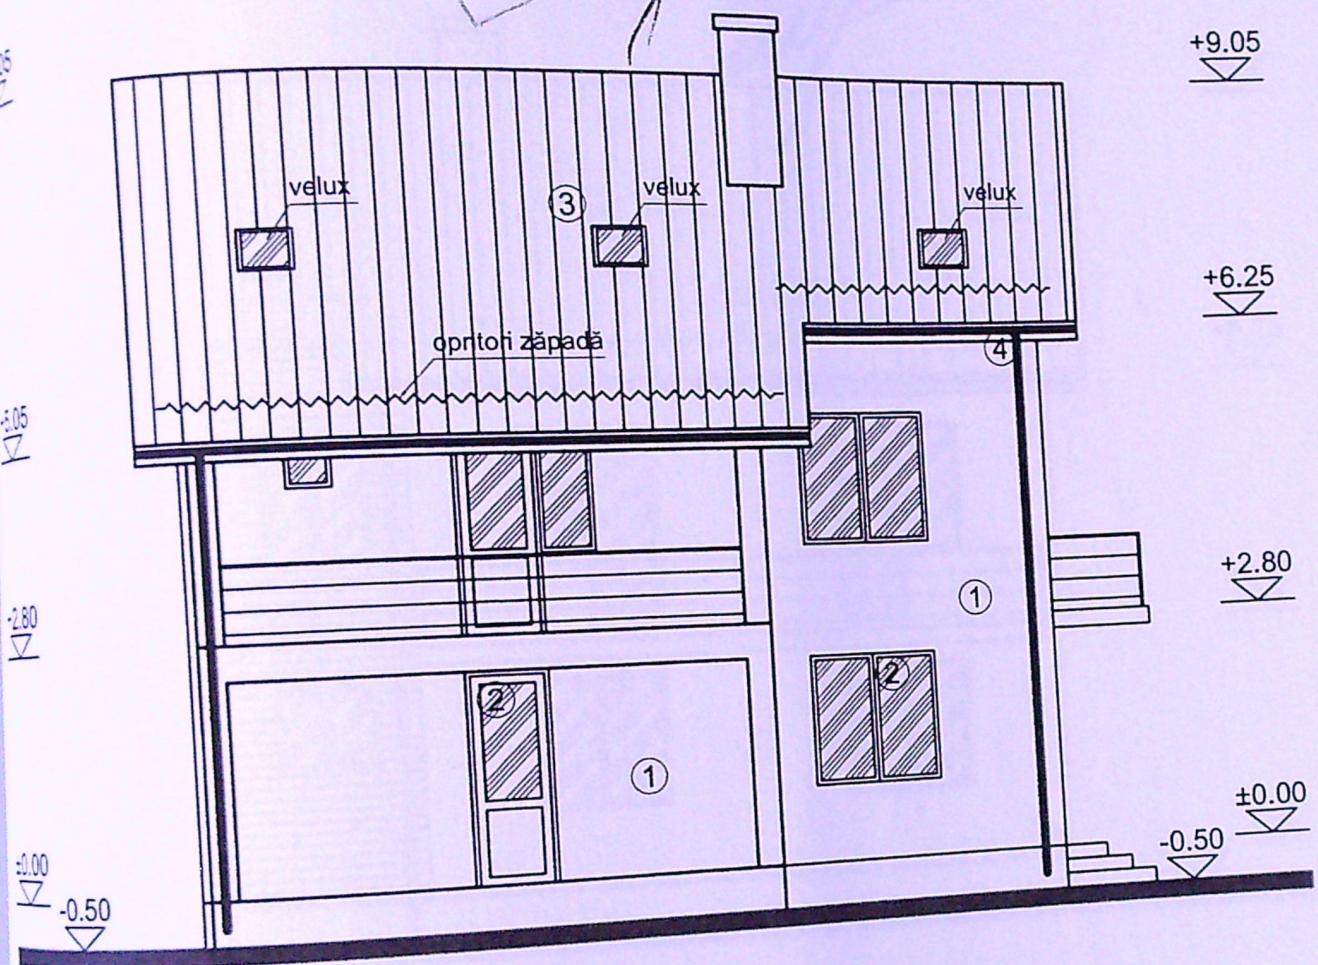

- LEGENDA FINISAJE**
- 1. TERMOSISTEM + TENCUIALĂ DECORATIVĂ (CREM)
 - 2. TÂMLĂRIE P.V.C. (MARON) CU GEAM TERMOIZOLANT
 - 3. ȚIGLĂ PROFILATĂ (MARON)
 - 4. JGHEABURI ȘI BURLANE DIN TABLĂ



ORDINUL ARHITECȚILOR
DIN ROMÂNIA
00081
Florin
PRIE
Arhitect cu drept de semnătură

NUME	SEMNĂTURA	CERINȚA	REFERAT / EXPERTIZA NR. / DATA	Proiect nr. DA 2413
SOCIETATEA COMERCIALĂ DECARH PROIECT S.R.L. REG.COM. J16/86/1997 - C.U.I. RO9175359 BD. 1 MAI 77, BLOC 26, APT. 10, CRAIOVA, JUD. DOLJ				
NUME	SEMNĂTURA			Faza: D.T.A.C. P.Th.
				Pl. nr. A07



interierii autorizației
P, GARAJ ȘI


mele și

starea Legii
care (în 2
ni de la data
însoțite de dovada

notificare,
înșei cuvîntul


semnătura

Observații

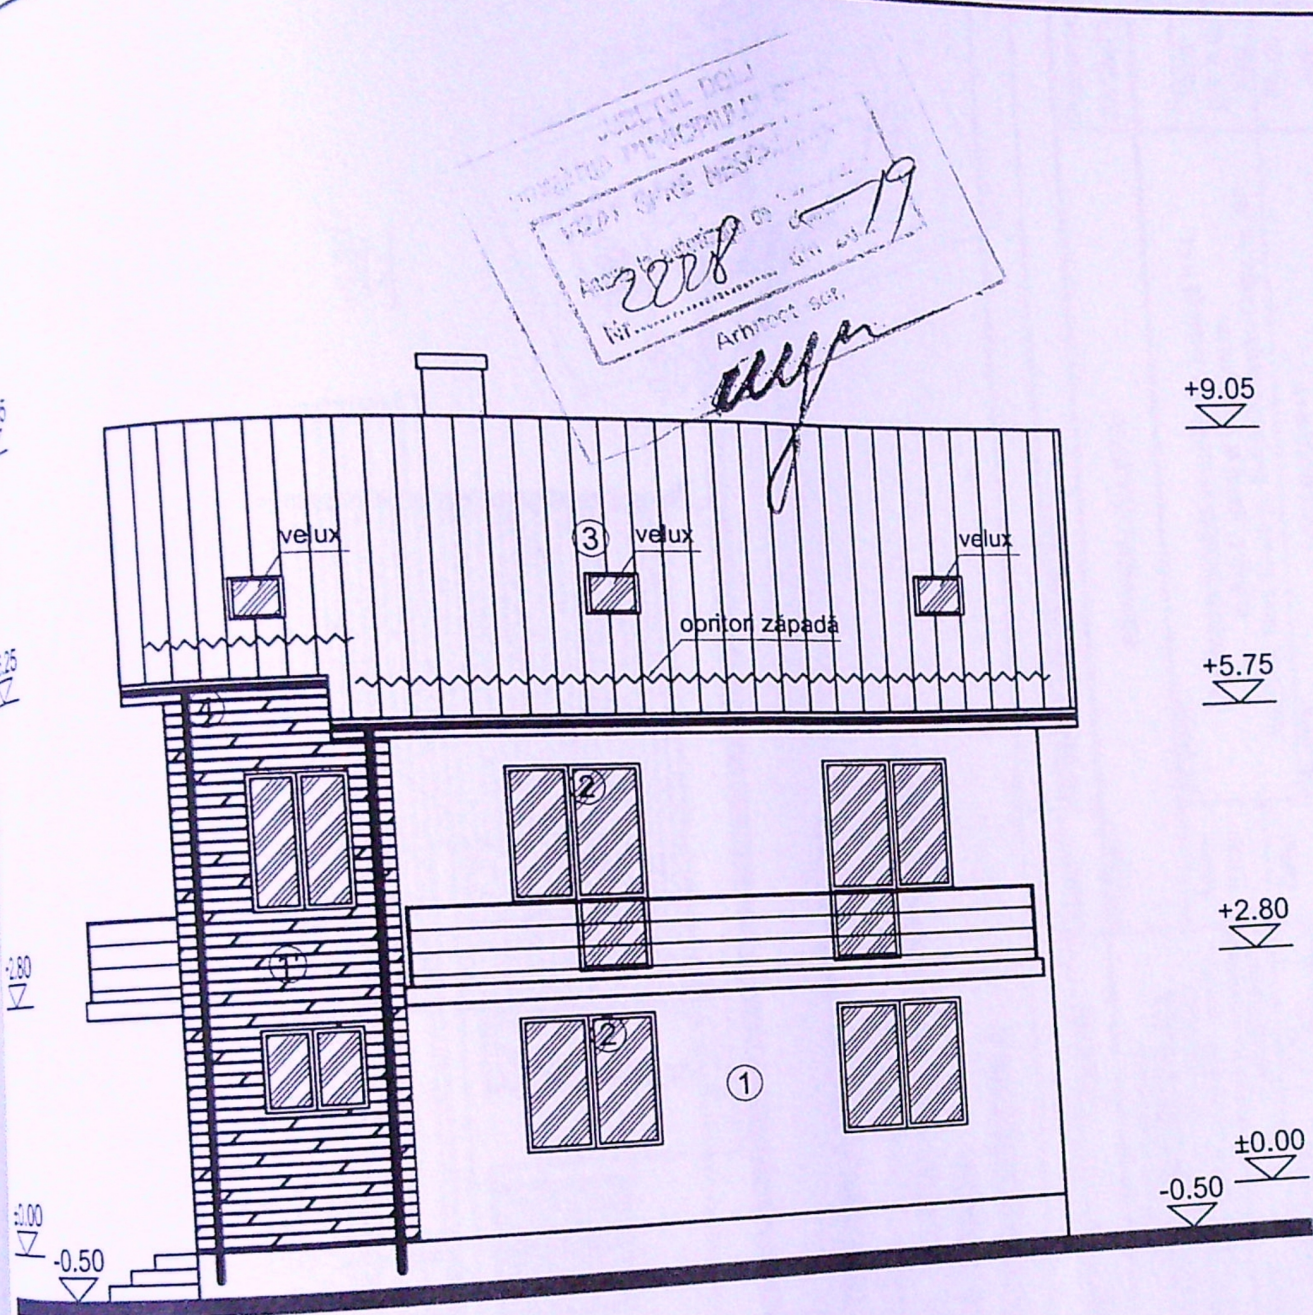

LEGENDA FINISAJE

1. TERMOSISTEM + TENCUALĂ DECORATIVĂ (CREM)
- 1'. PLACAJ DE PIATRĂ
2. TÂMLĂRIE P.V.C. (MARON) CU GEAM TERMOIZOLANT
3. ȚIGLĂ PROFILATĂ (MARON)
4. JGHEABURI ȘI BURLANE DIN TABLĂ

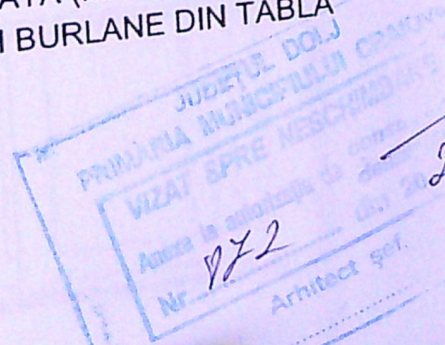

REFERAT / EXPERTIZA NR. / DATA

PĂPĂROIU JIULIETA

Proiect nr.
DA 24/3

Titlu proiect:

Desființare locuință și construire locuință P+1,
anexă P, garaj și împrejurire
Jud. Dolj, Mun. Craiova, b-dul Gheorghe Chițu, nr. 67
LOCUINȚĂ P+1

Faza:
D.T.A.C.
PTh.
Pl. nr.
A08



niterii autorizației
P, GARAJ ȘI


mele și

starea Legii
icare (în 2
ini de la data
însoțite de dovada

otificare,
anșei cuvîntul

Semnătura

Observații

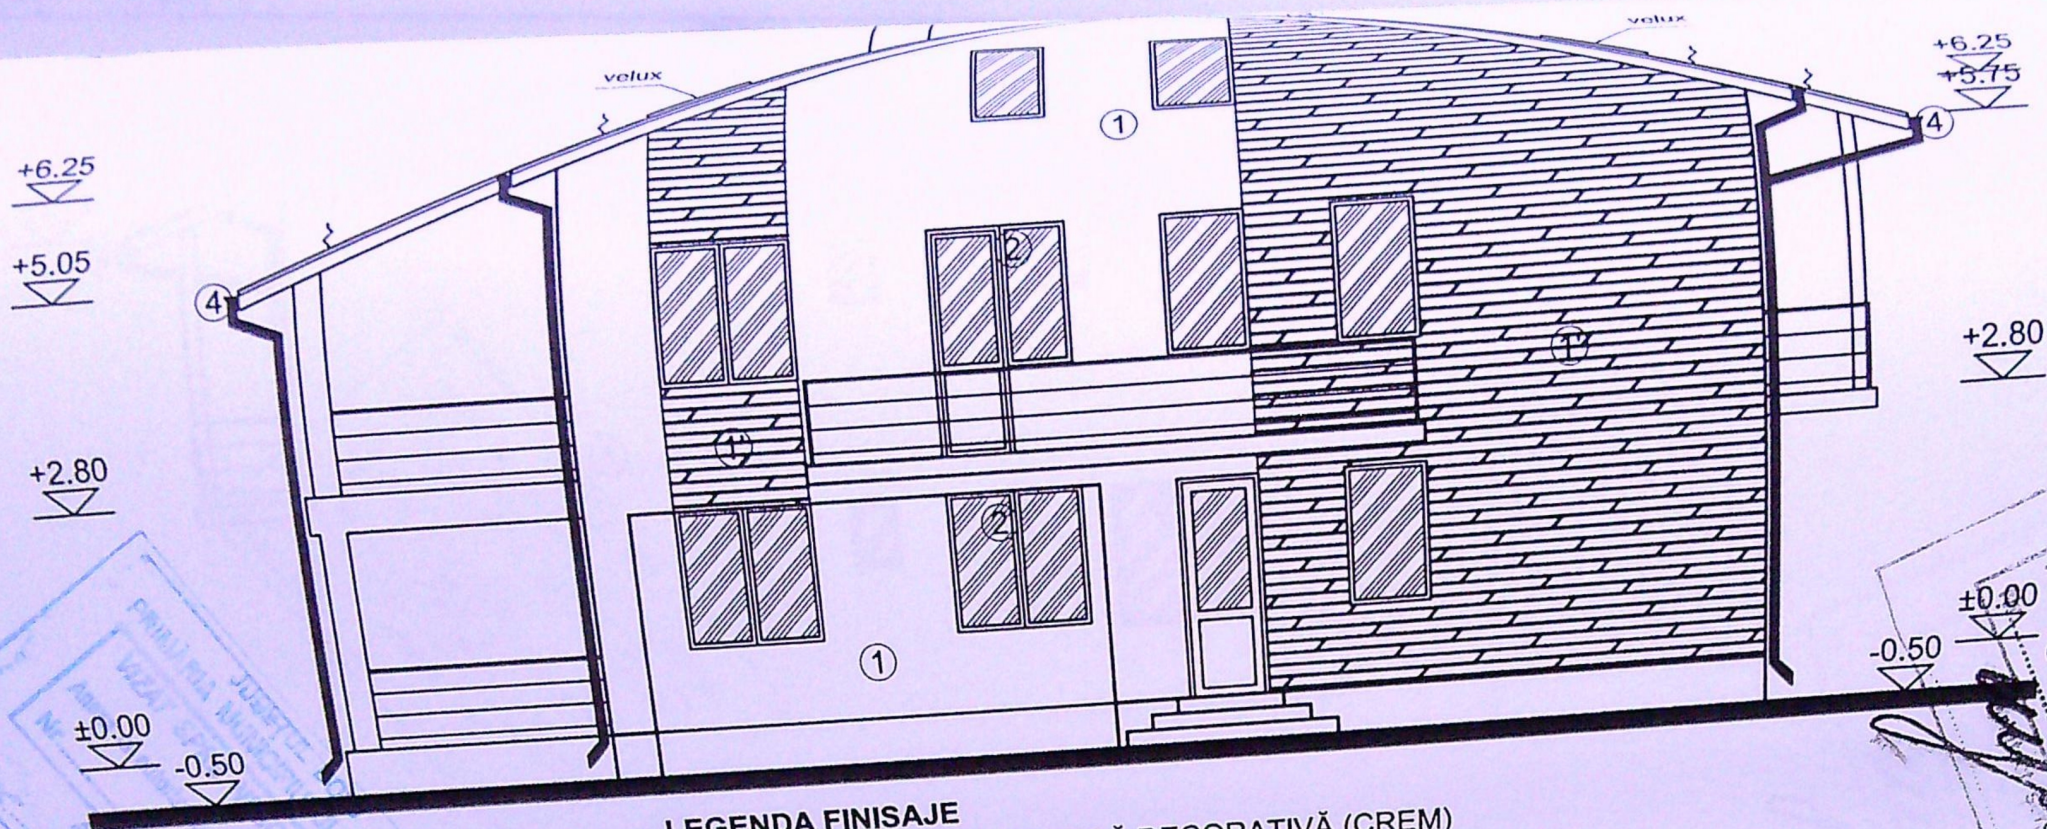

- LEGENDA FINISAJE**
1. TERMOSISTEM + TENCUIALĂ DECORATIVĂ (CREM)
 - 1'. PLACAJ DE PIATRĂ
 2. TÂMLĂRIE P.V.C. (MARON) CU GEAM TERMOIZOLANT
 3. ȚIGLĂ PROFILATĂ (MARON)
 4. JGHEABURI ȘI BURLANE DIN TABLĂ



ORDINUL ARHITECTILOR
DIN ROMANIA
00081
Florin
PRIE
Arhitect cu drept de semnătură

CERINȚA	REFERAT / EXPERTIZA NR. / DATA	Proiect nr. DA24/3
Beneficiar :	PĂPĂROIU JULIETA	Faza: D.T.A.C. PTh.
Scara: 1:100	Titlu proiect : Desființare locuință și construire locuință P+1, anexă P, garaj și împrejmuire Jud. Dolj, Mun. Craiova, b-dul Gheorghe Chițu, nr. 67	Pl. nr. A09
Data: 08.2019	Titlu planșă : LOCUINȚĂ P+1 FAȚADA LATERALĂ DREAPTA	

Observații

Semnătura

oificare,
anșei cuvîntul

elarea Legii
ficare (în 2
uni de la data
însoțite de dovada

umele și

miterii autorizației
P, GARAJ ȘI





LEGENDA FINISAJE

1. TERMOSISTEM + TENCUIALĂ DECORATIVĂ (CREM)
2. TÂMLĂRIE P.V.C. (MARON) CU GEAM TERMOIZOLANT
3. ȚIGLĂ PROFILATĂ (MARON)



CERINȚA	REFERAT / EXPERTIZA NR. / DATA		Proiect nr.
Beneficiar:	PĂPĂROIU JIULIETA		DA 2413
Scara: 1:100	Titlu proiect:	Desființare locuință și construire locuință P+1, anexă P, garaj și împrejmuire Jud. Dolj, Mun. Craiova, b-dul Gheorghe Chițu, nr. 67	Faza: D.T.A.C. PTh.
Data: 08.2019	Titlu planșă:	LOCUINȚĂ P+1 FAȚADA LATERALĂ STÂNGA	Pl. nr. A10



Semnătura

Observații

oficare,
anșei cuvîntul

elarea Legii
ficare (în 2
uni de la data
însoțite de dovada

imele și

mieri autorizației
(P, GARAJ ȘI