
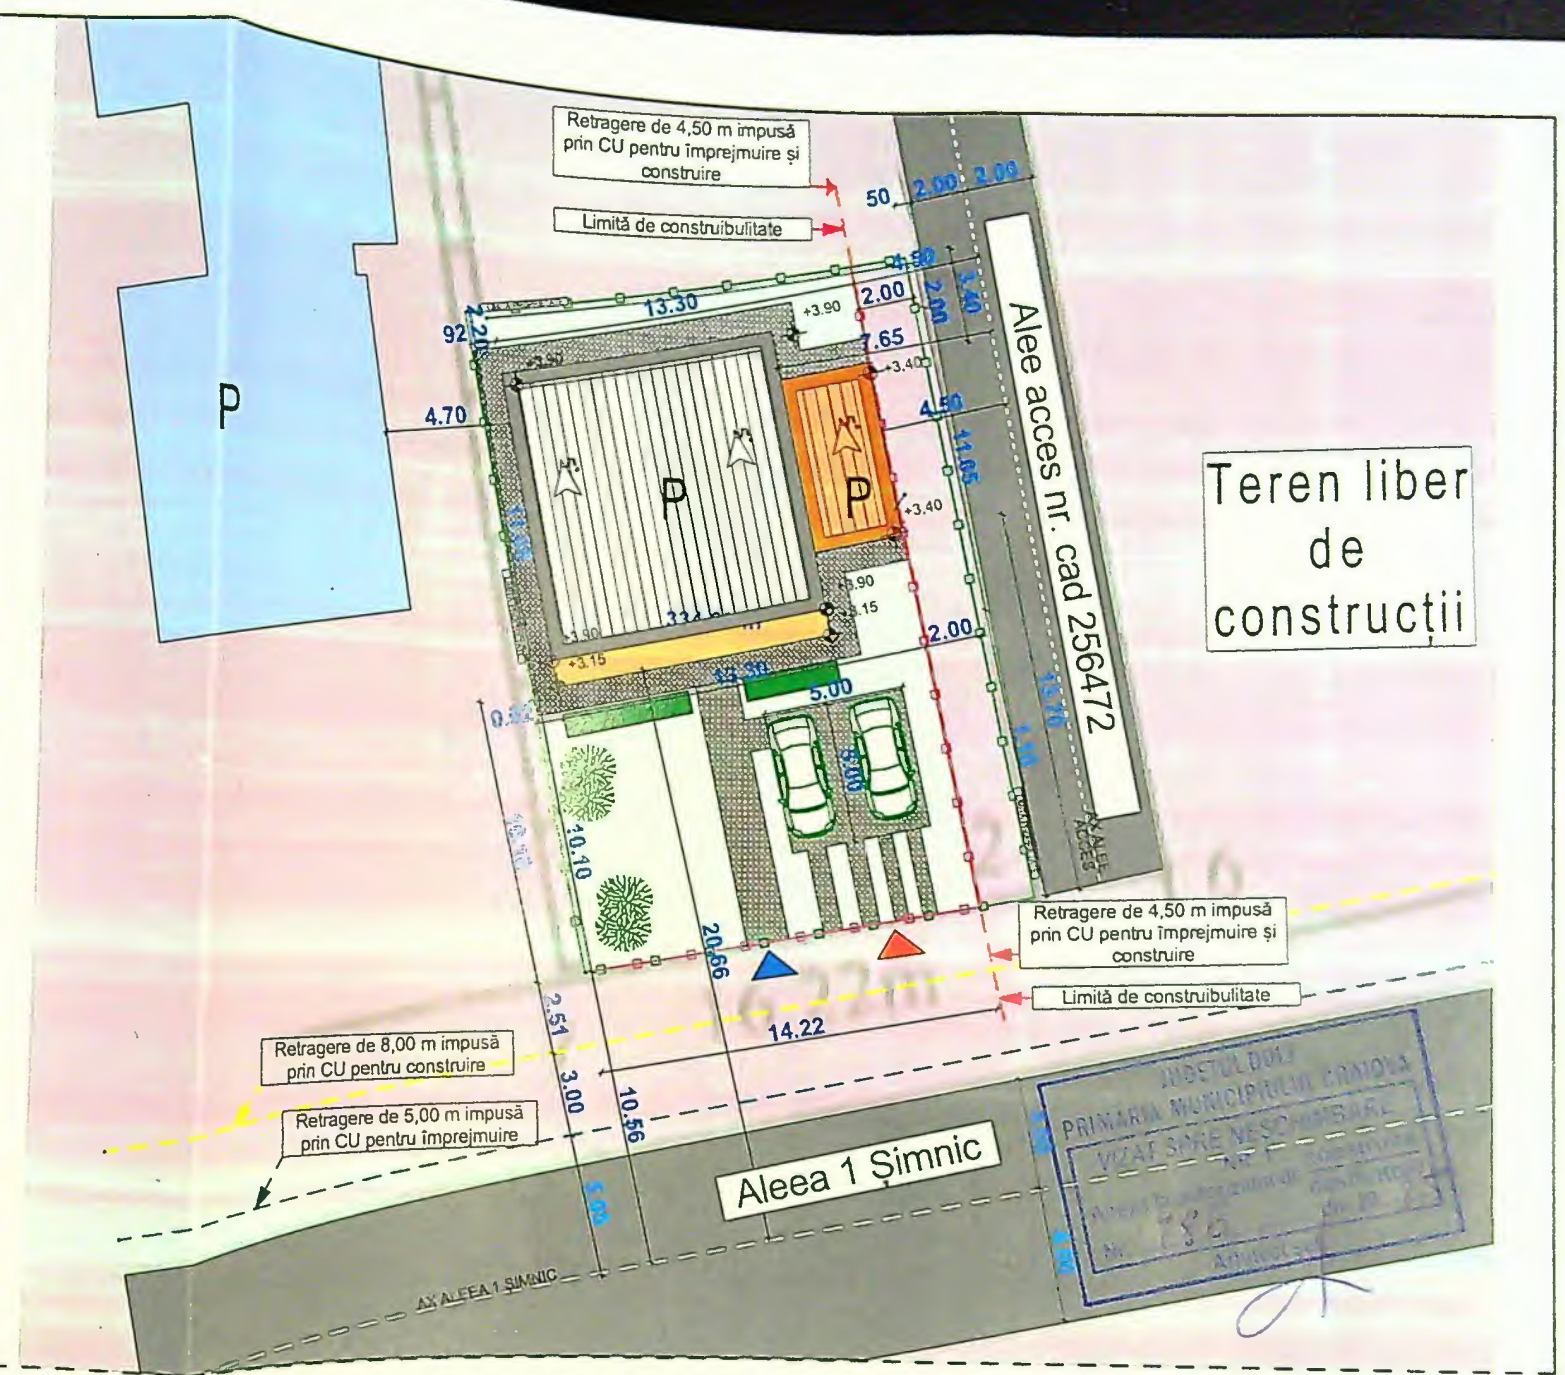


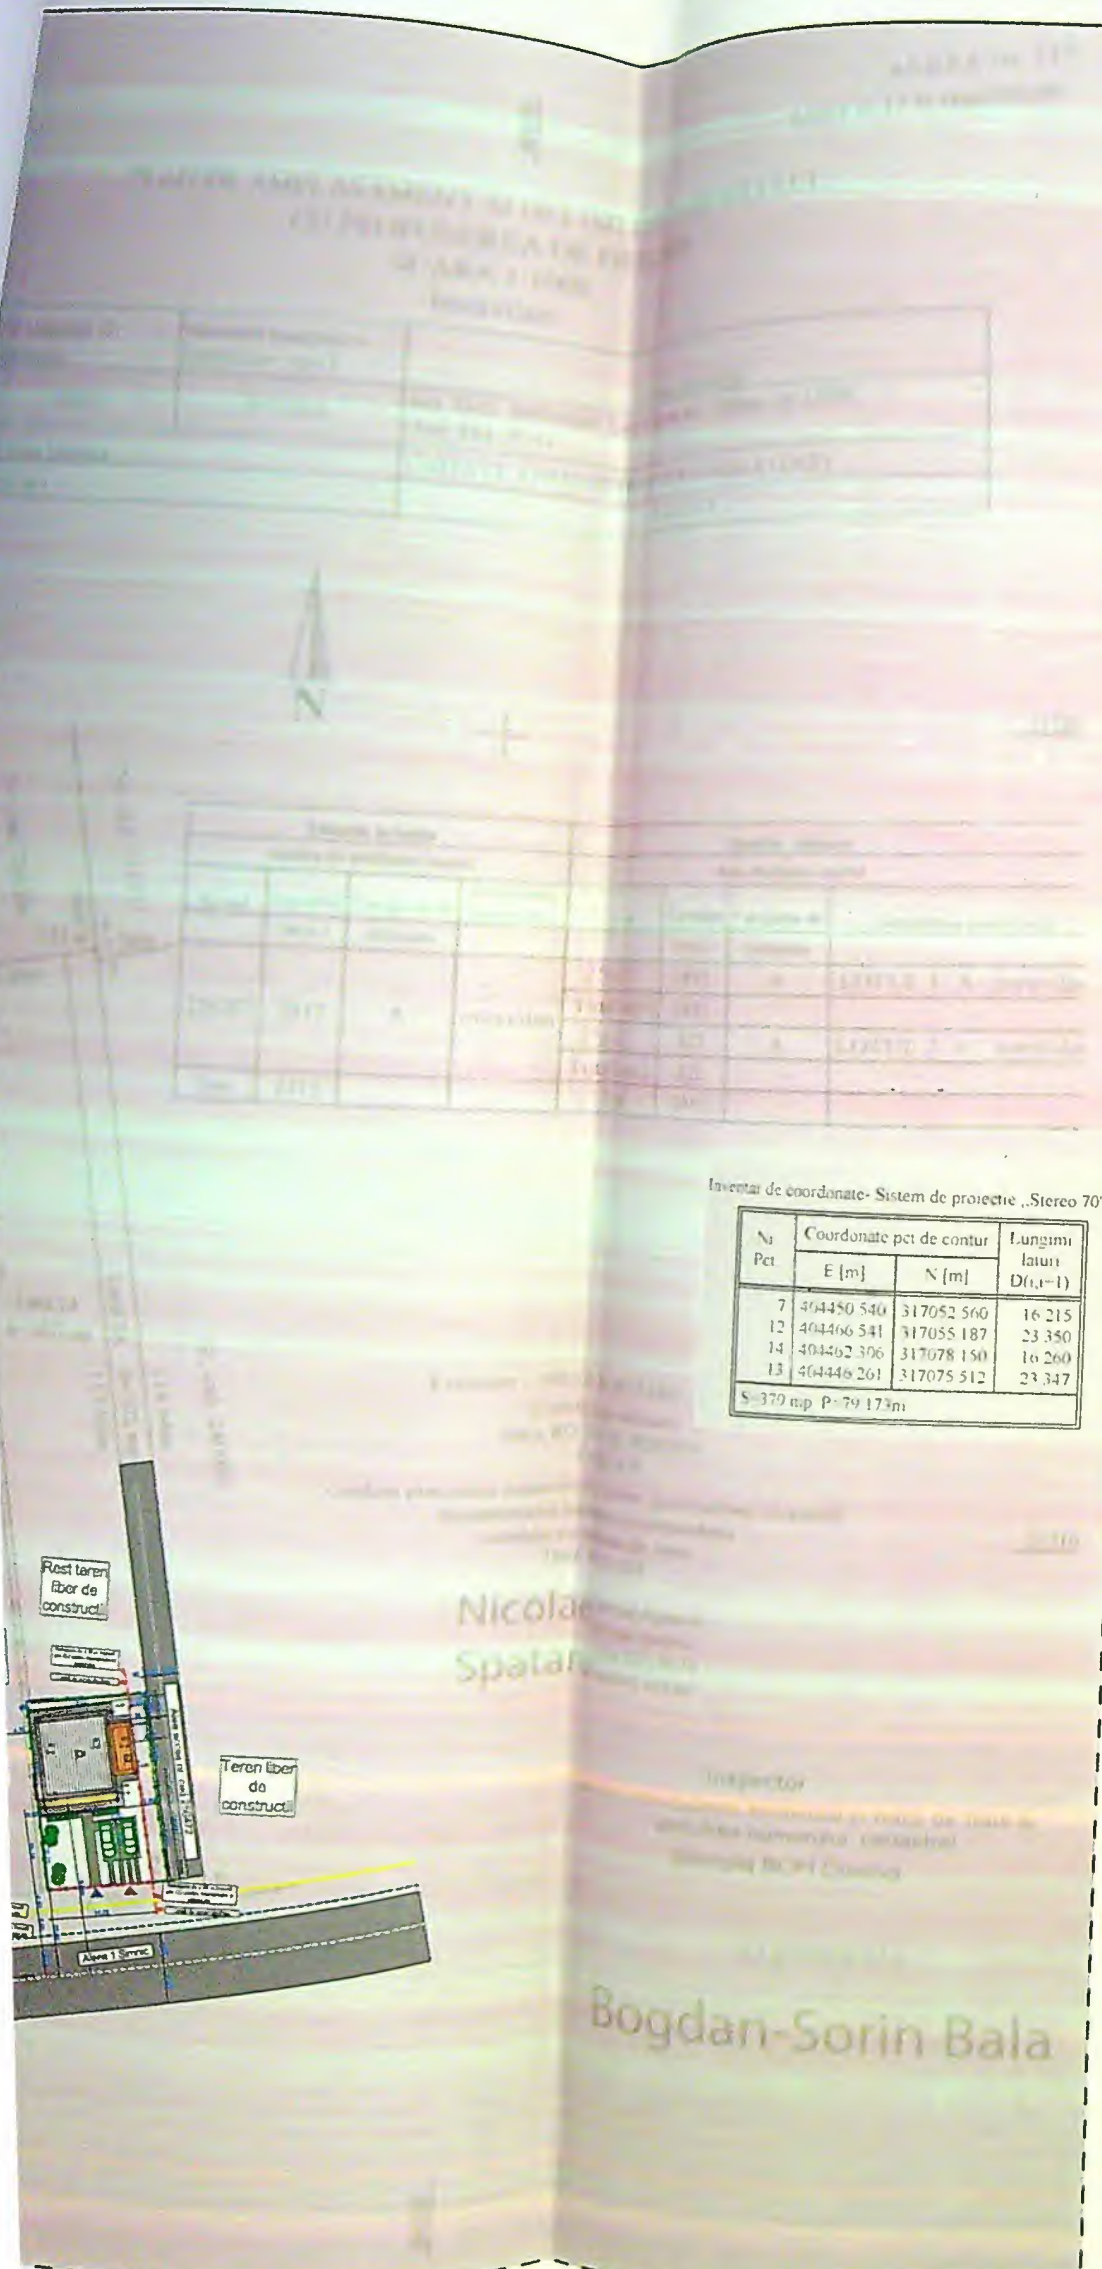

SUPRAFAȚĂ TEREN: 379,00 m²

SUPRAFAȚĂ CONSTRUITĂ EXISTENTĂ : 0.00 m²
SUPRAFAȚĂ DESFĂȘURATĂ EXISTENTĂ : 0.00 m²
SUPRAFAȚĂ CONSTRUITĂ PROPUȘĂ : 130,25 m²
SUPRAFAȚĂ DESFĂȘURATĂ PROPUȘĂ : 130,25 m²


POT EXISTENT : 0.00 %
CUT EXISTENT : 0.00

POT PROPUȘ : 34,36%
CUT PROPUȘ : 0.34


Notă
 Calculul Indicatorilor se raportează la suprafața terenului rezultat în urma dezmembrării (379,00 mp), deoarece pe restul parcelelor nu există fond construit. (Legea 350/2001, anexa 2)

LEGENDA:


	TEREN AMPLASAMENT
	LOCUIȚĂ PROPUȘĂ SPRE CONSTRUIRE
	LIMITĂ PROPRIETATE
	ÎMPREJMUIRE PROPUȘĂ
	ALEE PIETONALĂ/LOC PARCARE/TROTUAR
	TERASĂ ACOPERITĂ
	CONSTRUCȚIE ÎNVECINATĂ
	ACCES PIETONAL
	RETRAGERE IMPUSĂ PRIN CU PENTRU CONSTRUIRE ȘI ÎMPREJMUIRE

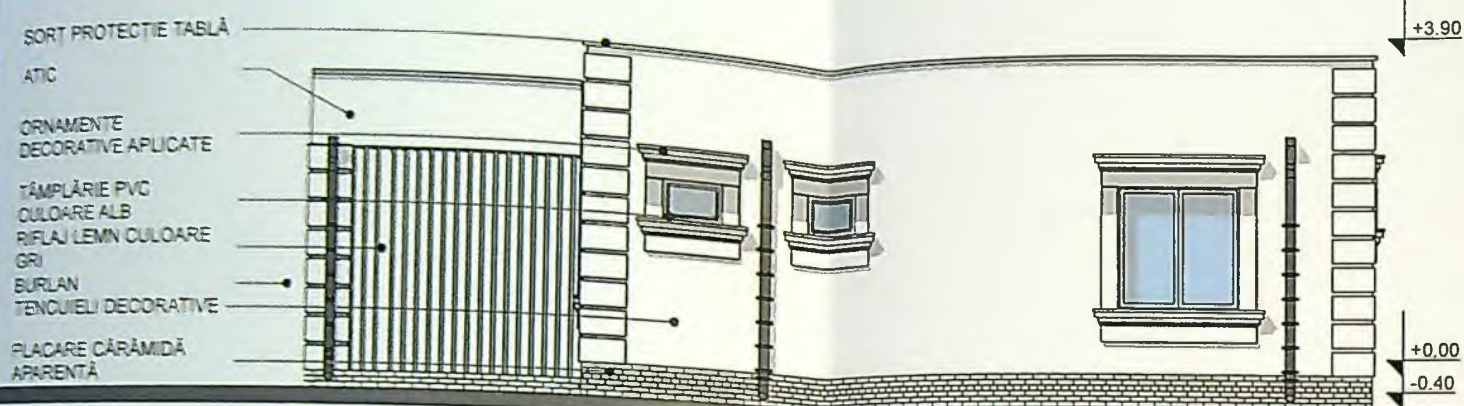


FAȚADA NORD SC.1/100

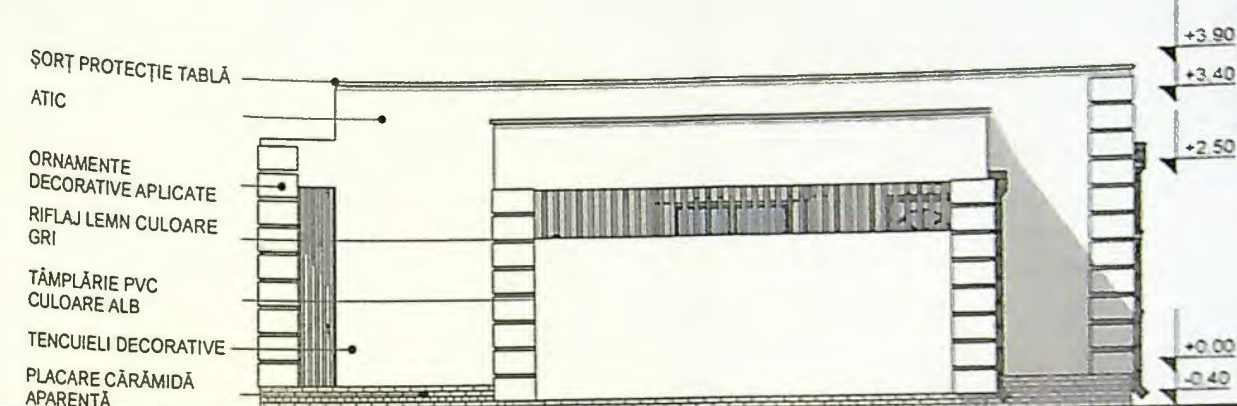


FAȚADA VEST SC.1/100

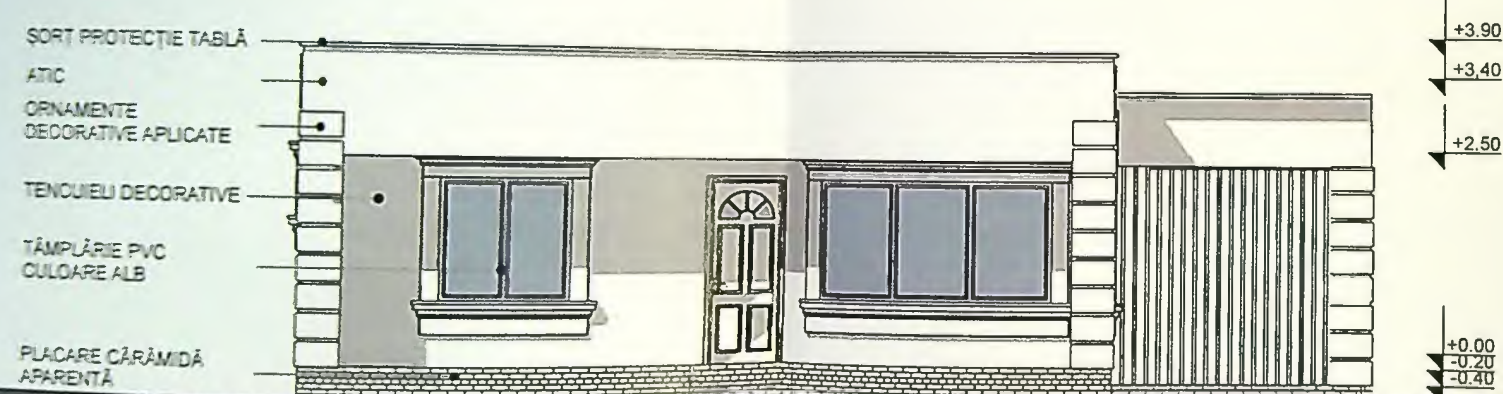

FAȚADA SUD SC.1/100

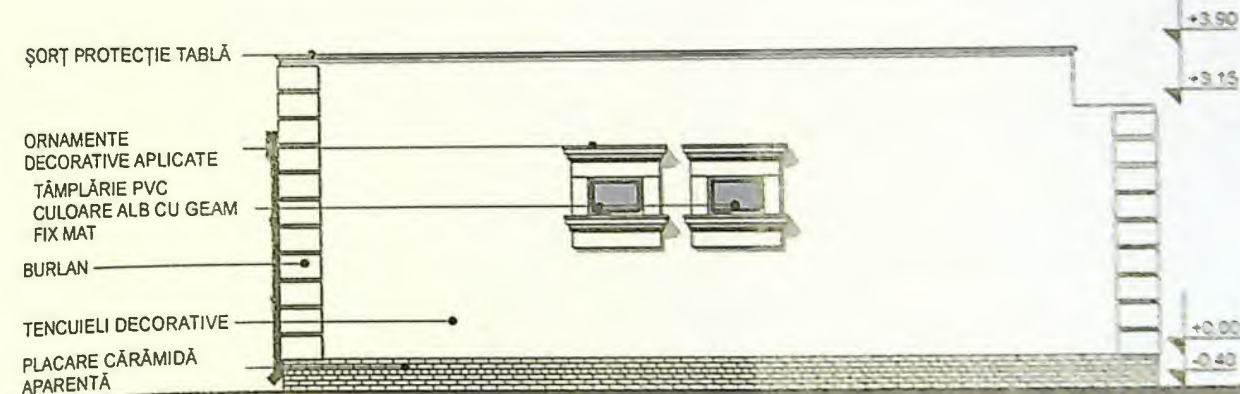

FAȚADA EST SC.1/100

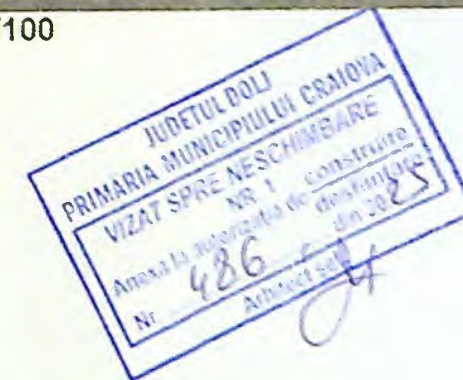

5/2025

D.T.A.C.

A.06