


PLAN DE AMPLASAMENT SI DELIMITARE

scara 1:500

Nr. cadastral	Suprafata masurata (mp)	Adresa imobilului:
1177U	367	Intravilan
Cartea Funciara nr.		Craiova, Str. Gh. Doja, Nr. 31 (Fost 29)
		Unitatea Administrativ Teritoriala (UAT): CRAIOVA

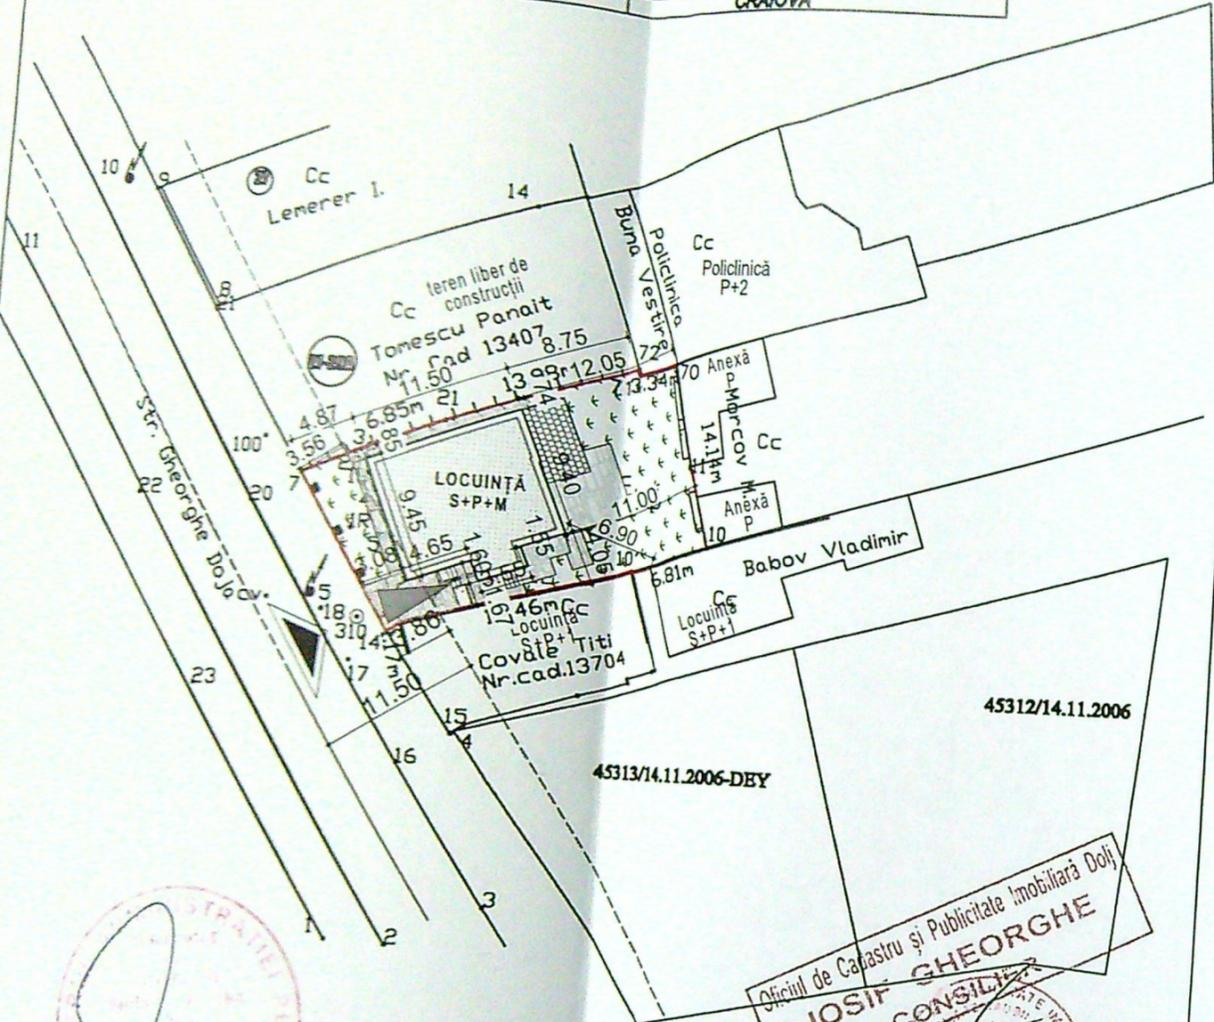

Oficiul de Cadastru și Publicitate Imobiliară Doja
IOSIF GHEORGHE
 CONSILIER

AR DE COORDONATE
 de proiectie: Stereografic 70

E(m)	N(m)
1032.827	312915.345
036.773	312917.057
043.093	312919.702
056.105	312924.803
056.293	312924.307
059.545	312925.089
061.674	312917.079
063.316	312911.460
56.781	312909.549
50.302	312907.472
41.050	312904.717
40.096	312904.042
367	
367	

in ech=367mp

A. Date referitoare la teren-intravilan

Nr. parcea	Categorie de folosinta	Suprafata (mp)	Valoarea de impozitare (lei)	Mentii
1	1Cc	367	258.98	N-Gard din scindura (25.14m) - Tomescu Panait (Nr. Cad 13407) - Linia zid constructii 3.34m - Polinică Buna Vestire E-Gard din beton (14.14m) - Moroov M. S-Linia zid constructii (18.84m) - Covate Titu (Nr. cad. 13704) - Gard din scindura (1.17m) - Covate Titu (Nr. cad. 13704) - Linia zid constructii (6.81m) - Babov Vladimir V-Gard din beton (33.44m) - Str. Gh. Doja
Total		367		

B. Date referitoare la constructii


Cod constr	Suprafata construita la zid (mp)	Valoarea de impozitare (lei)	Mentii
C1	87	102.803	Suprafata construita desfasurata=87mp

Executant: SC BPI TOP CONSULTING SRL
 Parafa: Semnatura si data
 Stampila OCPI
 Data: Iulie 2007

LEGENDĂ


- AMPLASAMENT STUDIAT:
Steren = 367,00 mp
- ACCES CAROSABIL ȘI PIETONAL
- LOCUINȚĂ S+P+M:
Sc locuință = 113,90 mp; Sd locuință = 340,45 mp
- CONSTRUCȚIE EXISTENTĂ
- PARCARE
S=18,95 mp
- DALAJE ȘI PAVAJE
S=95,60 mp
- ZONE VERZI
S=157,50 mp

Sc final = 113,90 mp; Sd final = 340,45 mp
 P.O.T. propus = 31,04%; C.U.T. propus = 0,93.

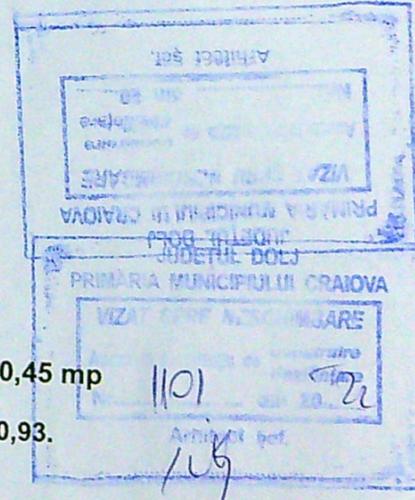

PLAN DE SITUATIE 1:50



ORDINUL ARHITECTURII
 DIN ROMANIA
 4191
 Radu Gabriel
 POPESCU

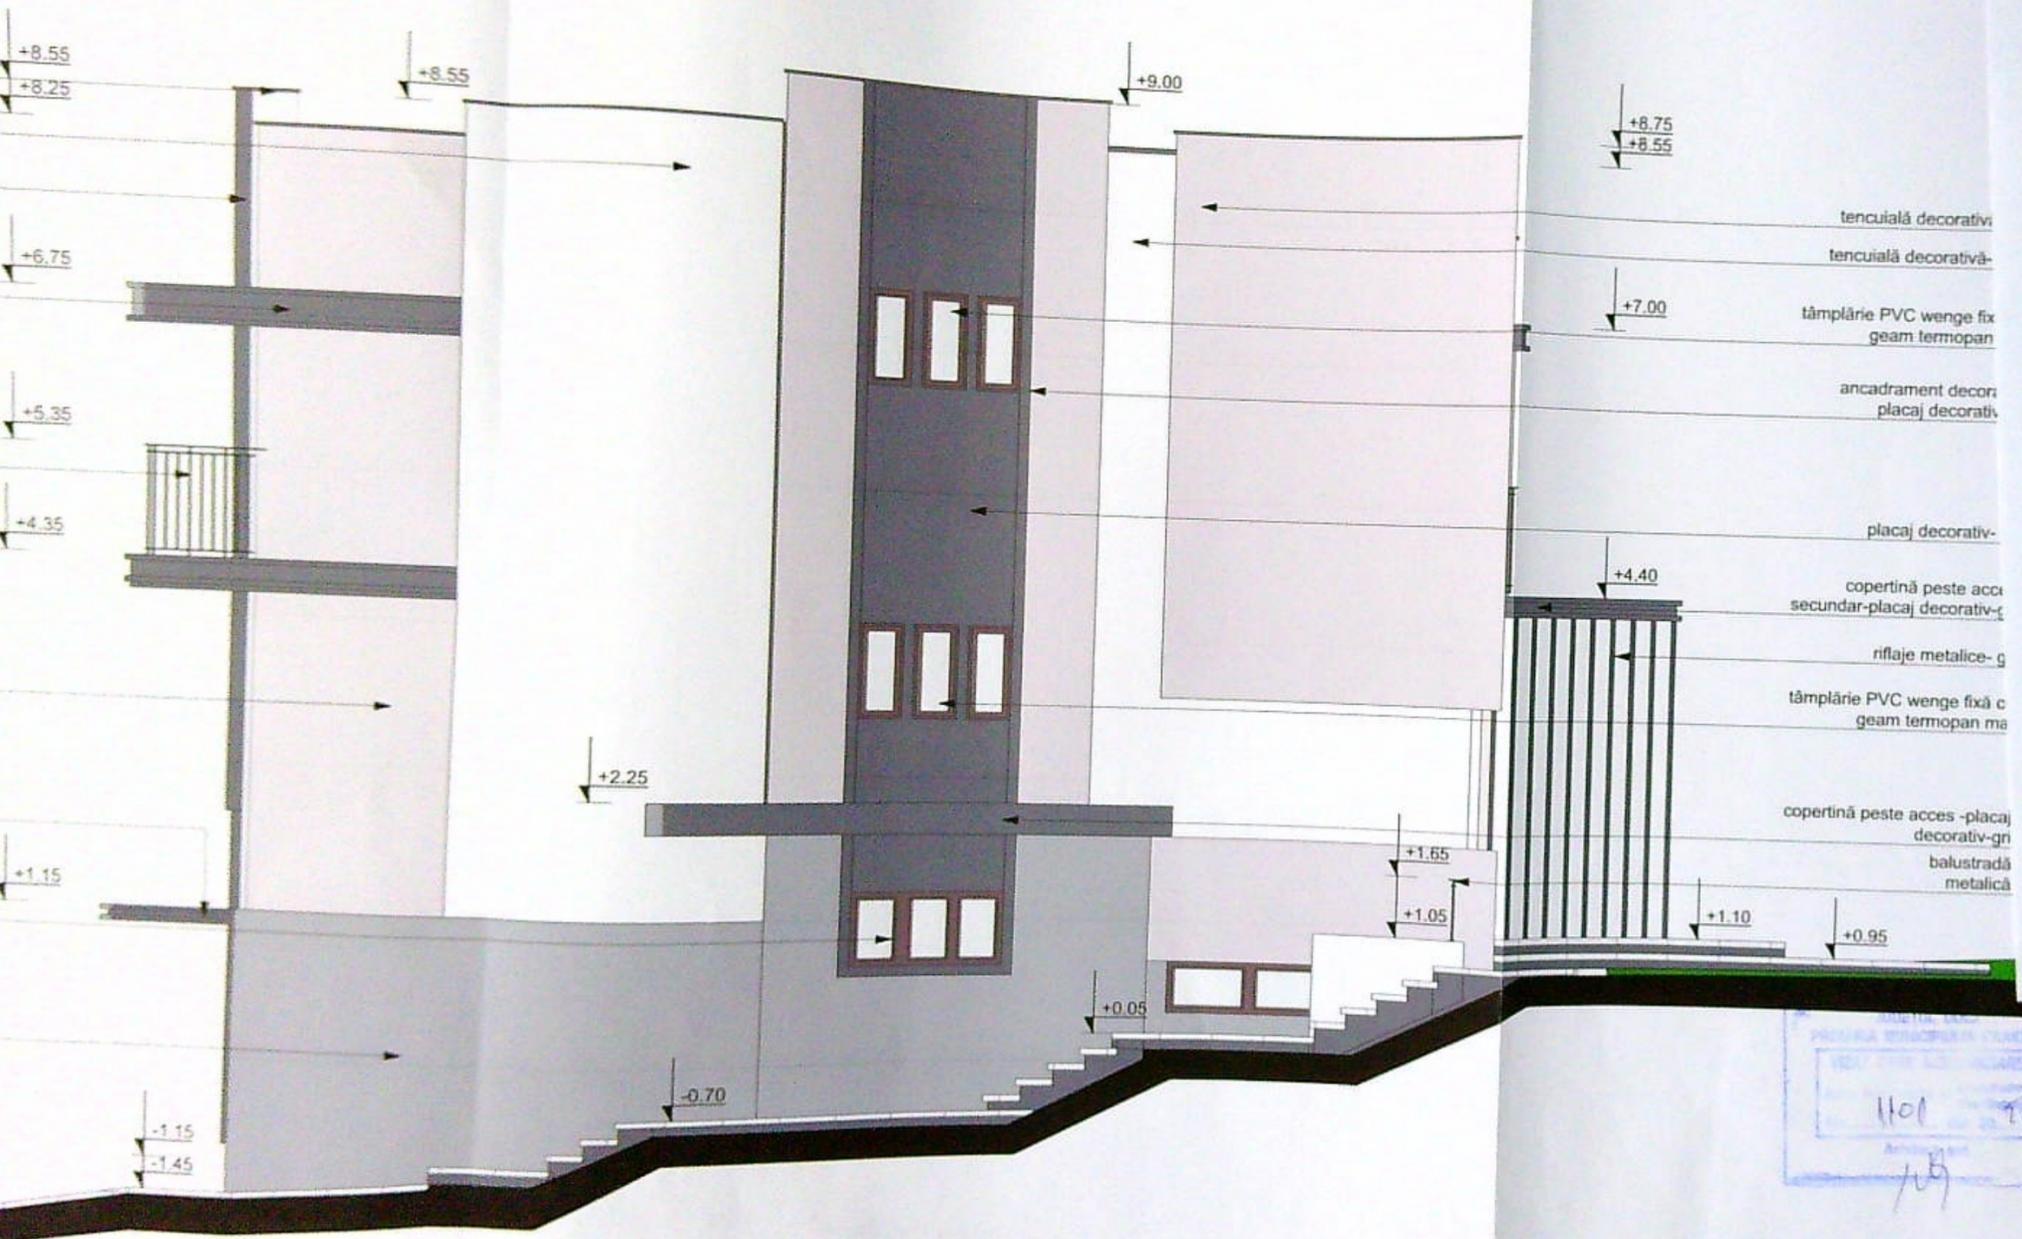


- tencuială decorativă
- tencuială decorativă
- tâmplărie PVC wenge fix geam termopan
- ancadrament decorativ placaj decorativ
- placaj decorativ
- copertină peste acces secundar-placaj decorativ
- rifaj metalice-g
- tâmplărie PVC wenge fixă c geam termopan ma
- copertină peste acces -placaj decorativ-gr balustradă metalică

PROIECT DE ARHITECTURĂ
 1101 72
 1/09



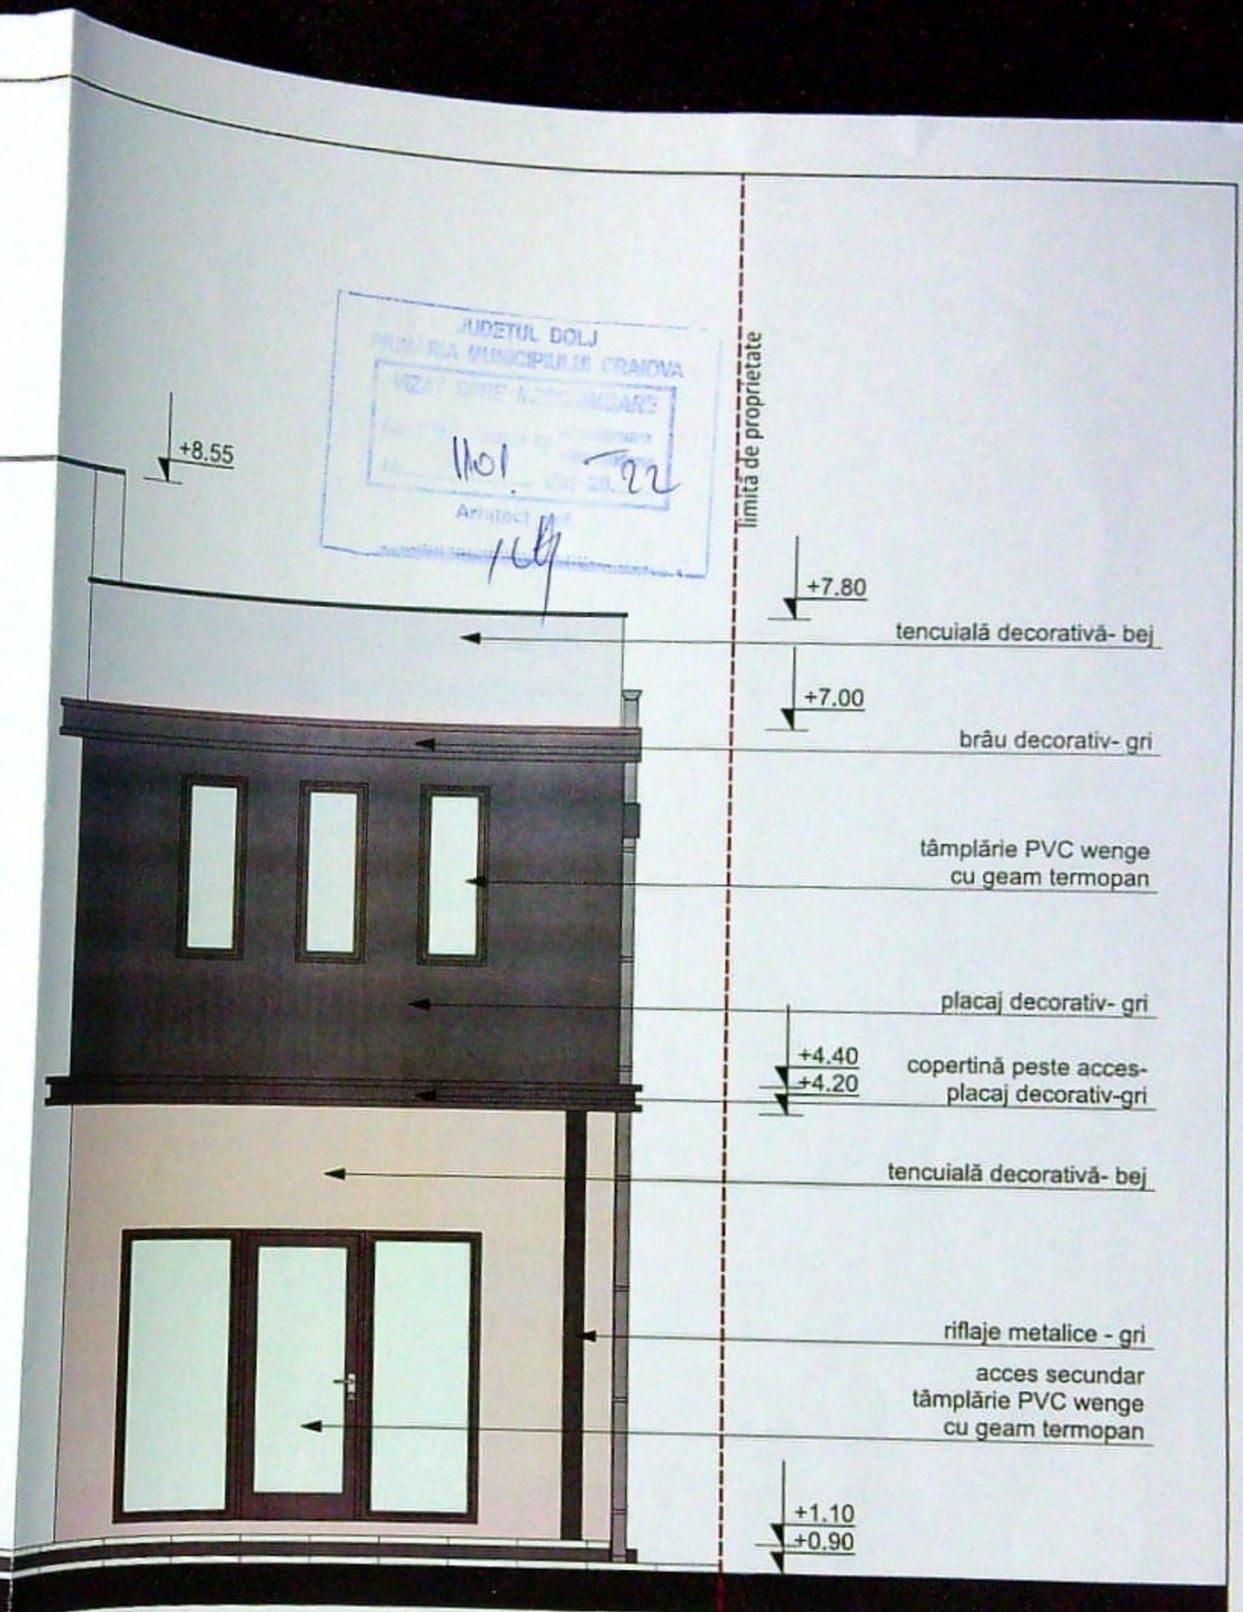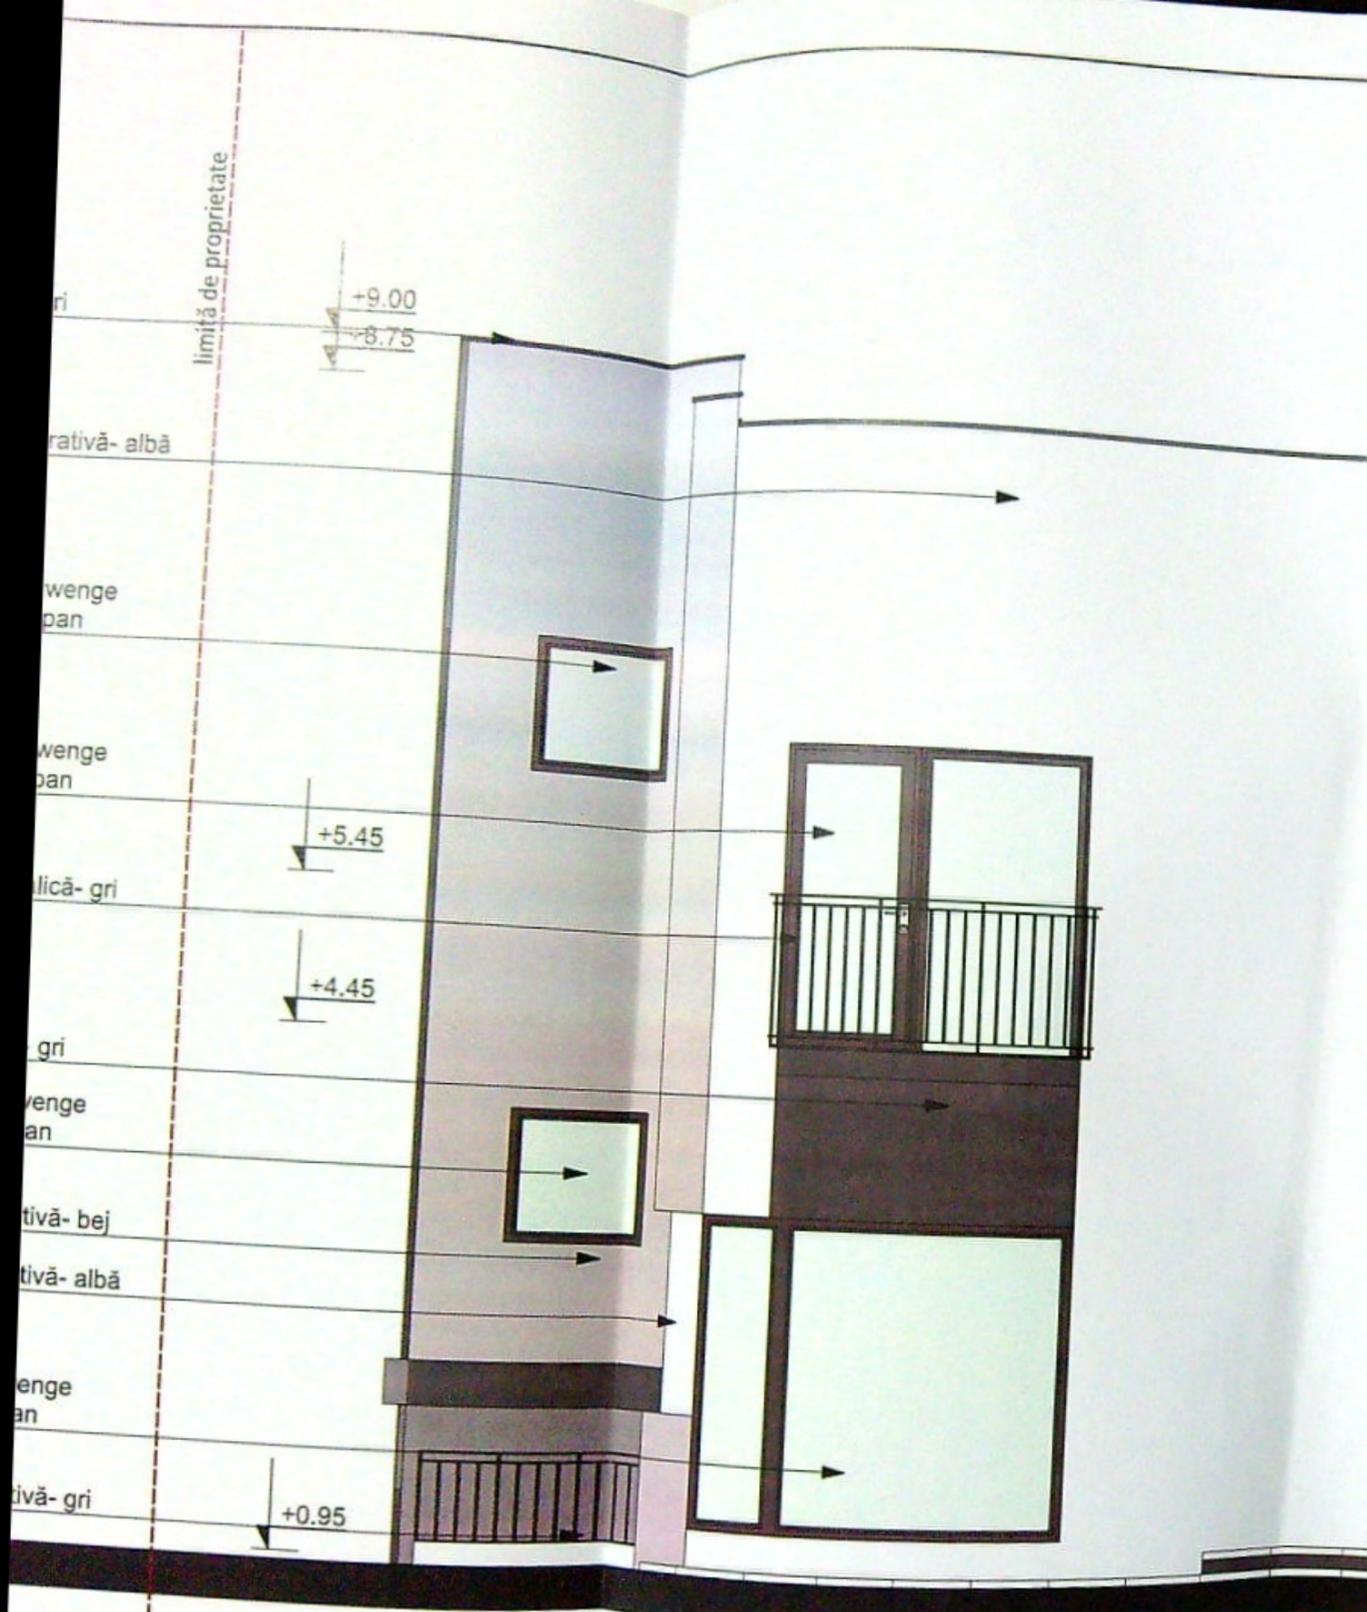

ORDINUL ARHITECTILOR
DIN ROMANIA
4191
Rodu Gabriel

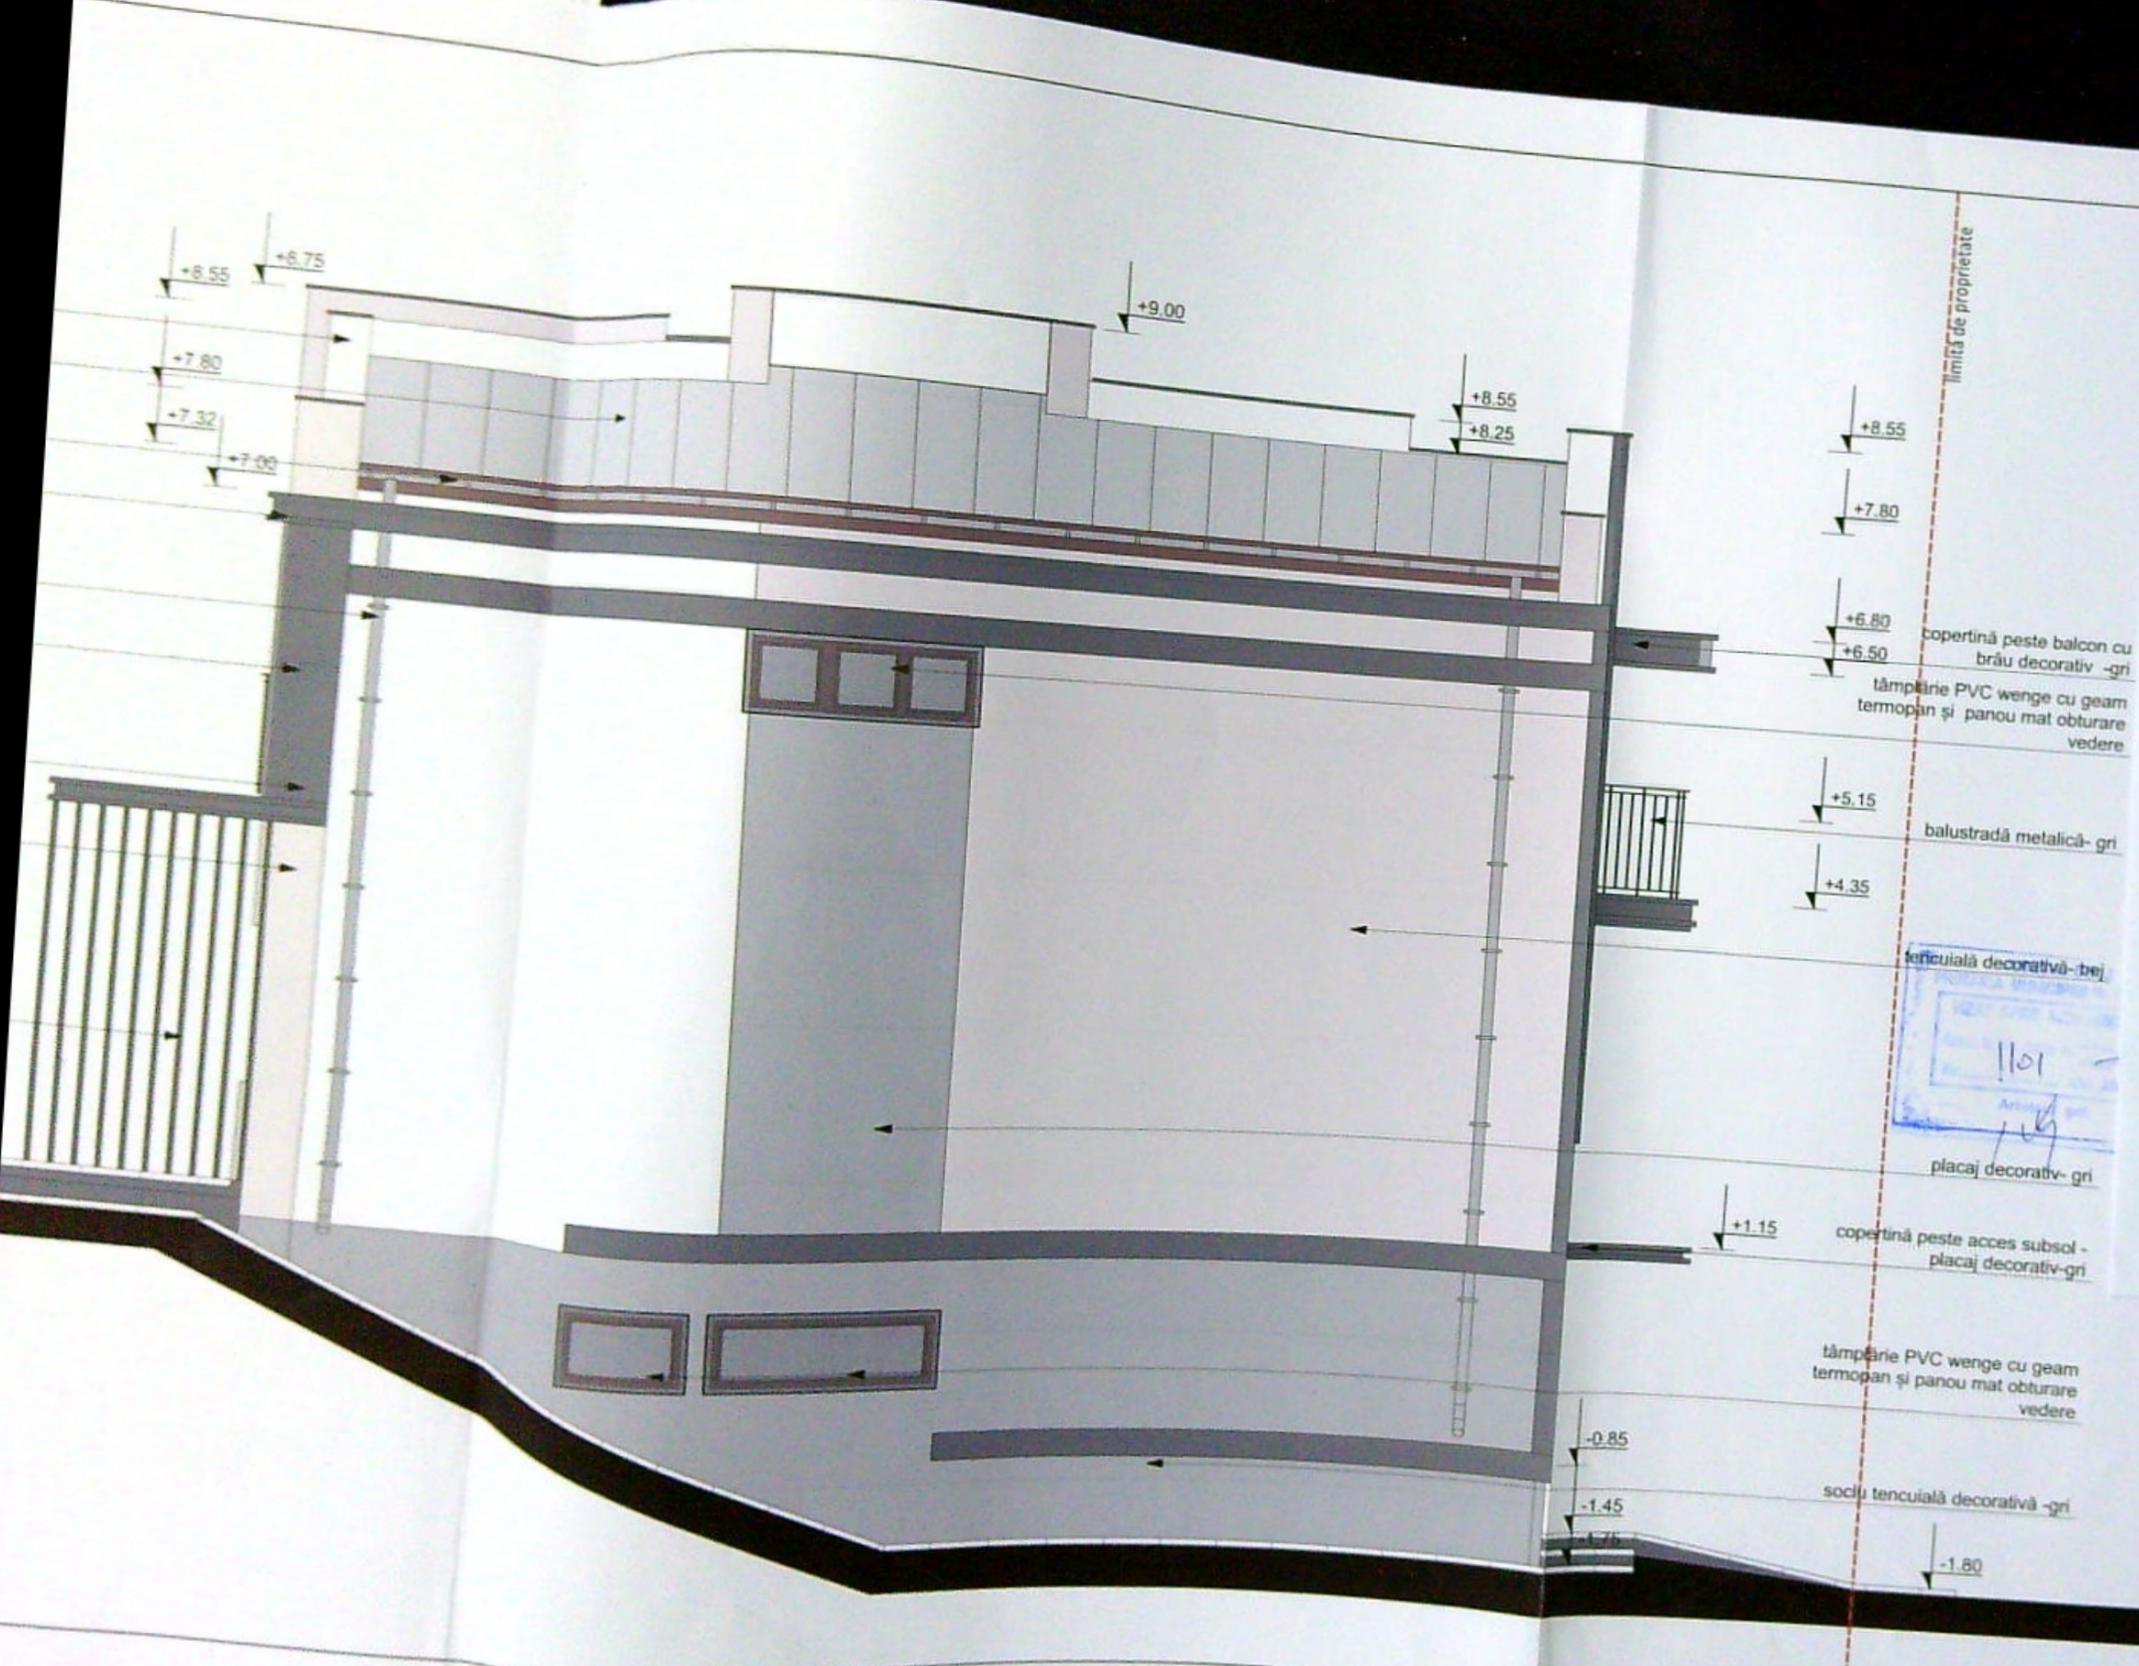

limită de proprietate

+8.55

+7.80

+6.80
copertină peste balcon cu
brâu decorativ -gri

+6.50
tâmplărie PVC wenge cu geam
termopan și panou mat obturare
vedere

+5.15
balustradă metalică- gri

+4.35

tencuială decorativă- bej

placaj decorativ- gri

+1.15
copertină peste acces subsol -
placaj decorativ- gri

tâmplărie PVC wenge cu geam
termopan și panou mat obturare
vedere

-0.85

-1.45
socio tencuială decorativă -gri

-1.80

1101

Artista

1/14

