


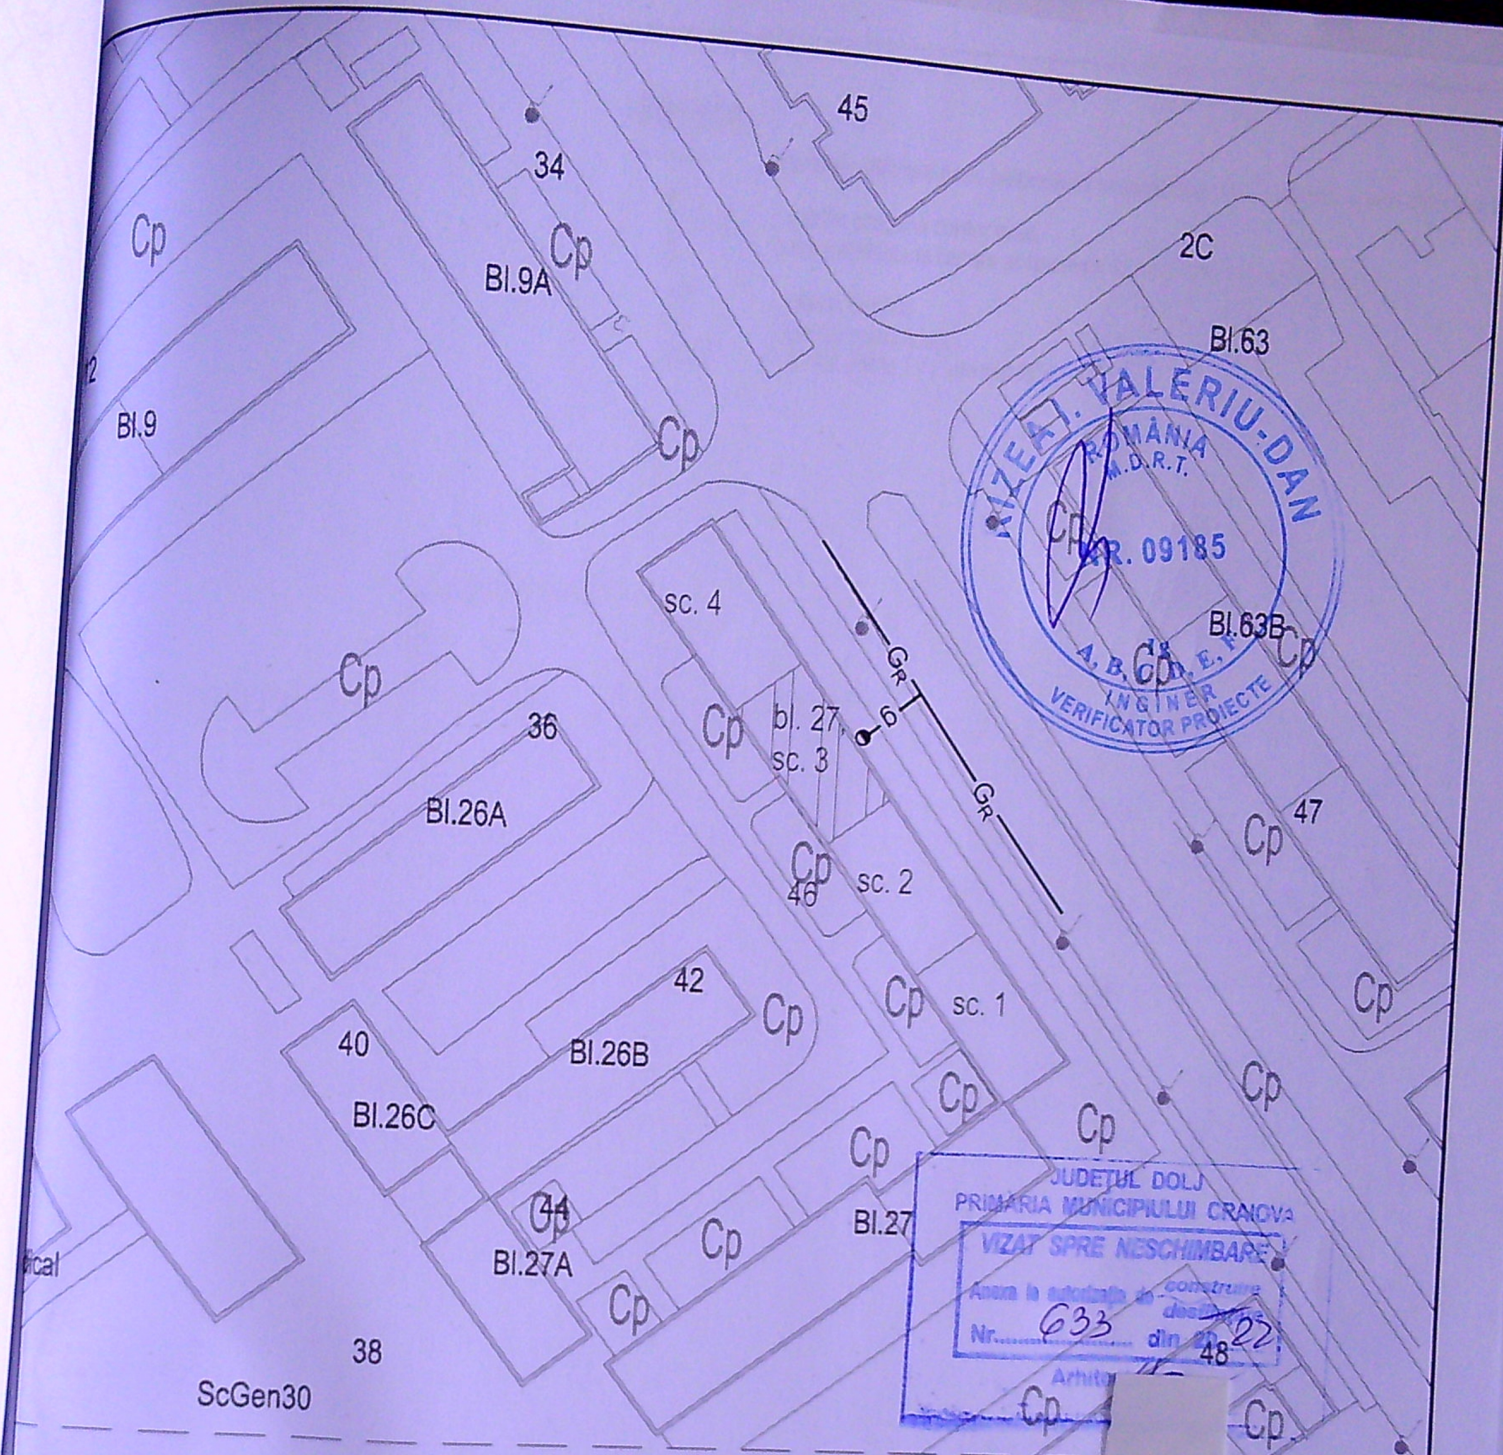

LEGENDA:
 Gr — Conducta distribuție gaze naturale PR existentă, montată îngropat
 G — Bransament gaze naturale PR existent, montat îngropat
 E — Post de reglare-măsurare existent, amplasat pe peretele exterior al blocului
 N — Imobil în cadrul cărui se execută instalația de gaze naturale pentru apartament 18
 — Coloana de separare din I.U. unică bloc

EXECUTANT: S.C. PRIMASERV S.R.L.
 Inst. aut.: Ing. CIOBANU SERGIU MIHAIL
 Autoriz. nr.: 409203536
 Tip EGIU
 Legitimatie nr. 409203536
 Perioada de valabilitate
 20.12.2020 - 19.12.2025

Ing. TISMĂNARU VASILICA MIHAELA
 INSTALATOR AUTORIZAT GAZE NATURALE
 Tip: PGIU
 LEGITIMATIE NR.: 109201414
 PERIOADA DE VALABILITATE: 07.12.2025

NOTA: Constructorul, în timpul execuției, va asigura respectarea "NTPEE - 2018"

VERIFICATOR EXPERT	NUME	SEMNĂTURA	CERINȚA	REFERAT / EXPERTIZĂ NR./DATA	
S.C. PRIMASERV S.R.L. CRAIOVA				Beneficiar: TĂNASIE DENISA ANA MARIA	Proiect nr. 250
				Amplasament: Craiova, str. Craiovița, bl. 27, sc. 3 et. 4, ap. 18, jud. Dolj	
SPECIFICAȚIE	NUME	SEMNĂTURA	Scara:	Titlu proiect:	Faza:
SEF PROIECT	Ing. Tismănaru Mihaela Aut. 109201414/2020, PGIU		1:100	INSTALAȚIE UTILIZARE GAZE NATURALE PJ = SEPARARE INSTALAȚIE DE UTILIZARE GAZE NATURALE ÎN VEDEREA CONTORIZĂRII PE APARTAMENTE =	D.T.A.C.
PROIECTAT	Ing. Tismănaru Mihaela Aut. 109201414/2020, PGIU		Data:	Titlu planșă:	Planșa nr.
DESENAT	Dănuț Sterie		Septembrie 2021	PLAN DE SITUAȚIE	G 1