

PLAN DE AMPLASAMENT SI DELIMITARE AL CORPULUI DE PROPRIETATE

Judetul DOLJ
Teritoriul administrativ CRAIOVA
Cod SIRUTA 017069900
Adresa corpului de proprietate:
Str. Tudor Vladimirescu, nr. 132 (fost. nr. 116)
Numar cadastral al corpului de proprietate 10047/1/1

Numele si prenumele proprietarilor:
MARINESCU PETRE
MARINESCU IULICA
Adresa:
Str. Tudor Vladimirescu, nr. 116
Mun. CRAIOVA, Jud. DOLJ

Receptionat OCPI Dolj

26.43
30.01.2006

ay

Data: 10.04.2006

PLAN DE AMPLASAMENT SI DELIMITARE AL CORPULUI DE PROPRIETATE

scara 1:500
(intravilan)

Judetul DOLJ
Teritoriul administrativ CRAIOVA
Cod SIRUTA 017069900
Adresa corpului de proprietate:
Str. Tudor Vladimirescu, nr. 132 (fost. nr. 116)
Numar cadastral al corpului de proprietate 10047/1/1

EXTINDERE PROPUSA
locuinta P
S = 15,25 mp.

Numele si prenumele proprietarilor:
MARINESCU PETRE
MARINESCU IULICA
Adresa:
Str. Tudor Vladimirescu, nr. 116
Mun. CRAIOVA, Jud. DOLJ

limita de proprietate

S teren = 447,00 mp
Sce = 147,00 mp
Scp = 156,15 mp
Sde = 182,25 mp
Sdp = 246,15 mp
POTe = 32,89%
POTp = 34,93%
CUTE = 0,41
CUTp = 0,55.

IMOBIL PROPUS
locuinta P+1E
S = 90,00 mp.

Receptionat OCPI Dolj

312950

SISTEM DE PROIECTIE : STEREO '70

405600

S.C. A V STUDIO ARCH S.R.L.
CRAIOVA

SPECIFICATIE
SEF PROIECT
PROIECTAT
DESENAT

NUME
arh. MARIAN RADU POPESCU
arh. MARIAN RADU POPESCU
arh. MARIAN RADU POPESCU

scara:
1/500

data:
2020

BENEFICIAR : TURBATU CLAUDIA-GIANINA si
STANESCU BOGDAN-MANUEL
CRAIOVA

TITLU PROIECT :
DESFINTARE PARTIALA SI EXTINDERE LOCUINTA Sp+P
SI CONSTRUIRE LOCUINTA P+1E.
CRAIOVA, STR. T. VLADIMIRESCU, NO. 132, JUD. DOLJ

TITLU PLANSA :
PLAN DE SITUATIE

PR. NO.
04-05 / 2020

FAZA
D.T.A.D.
D.T.A.C.

Plansa no.
A

Cod pct	X	Y
29	313055.804	405571.465
30	313051.776	405580.563
42	313043.796	405578.012
54	313023.978	405571.285
71	313010.194	405567.226
66	313000.592	405564.404
62	313002.843	405557.751
52	313004.767	405552.068
51	313008.618	405553.417
50	313008.048	405555.232
70	313013.667	405557.142

Corpul de proprietate 1Cc
- ramas in proprietate

Cod pct	X	Y
71	313010.194	405567.226
66	313000.592	405564.404
62	313002.843	405557.751
52	313004.767	405552.068
51	313008.618	405553.417
50	313008.048	405555.232
70	313013.667	405557.142

Corpul de proprietate 2Cc
- propus pt. vanzare

Cod pct	X	Y
71	313010.194	405567.226
66	313000.592	405564.404
62	313002.843	405557.751
52	313004.767	405552.068
51	313008.618	405553.417
50	313008.048	405555.232
70	313013.667	405557.142

S = 117,00mp


S = 447,00mp

S = 564,00mp


S = 90,00 mp.

S = 96,10 mp.

S = 15,25 mp.

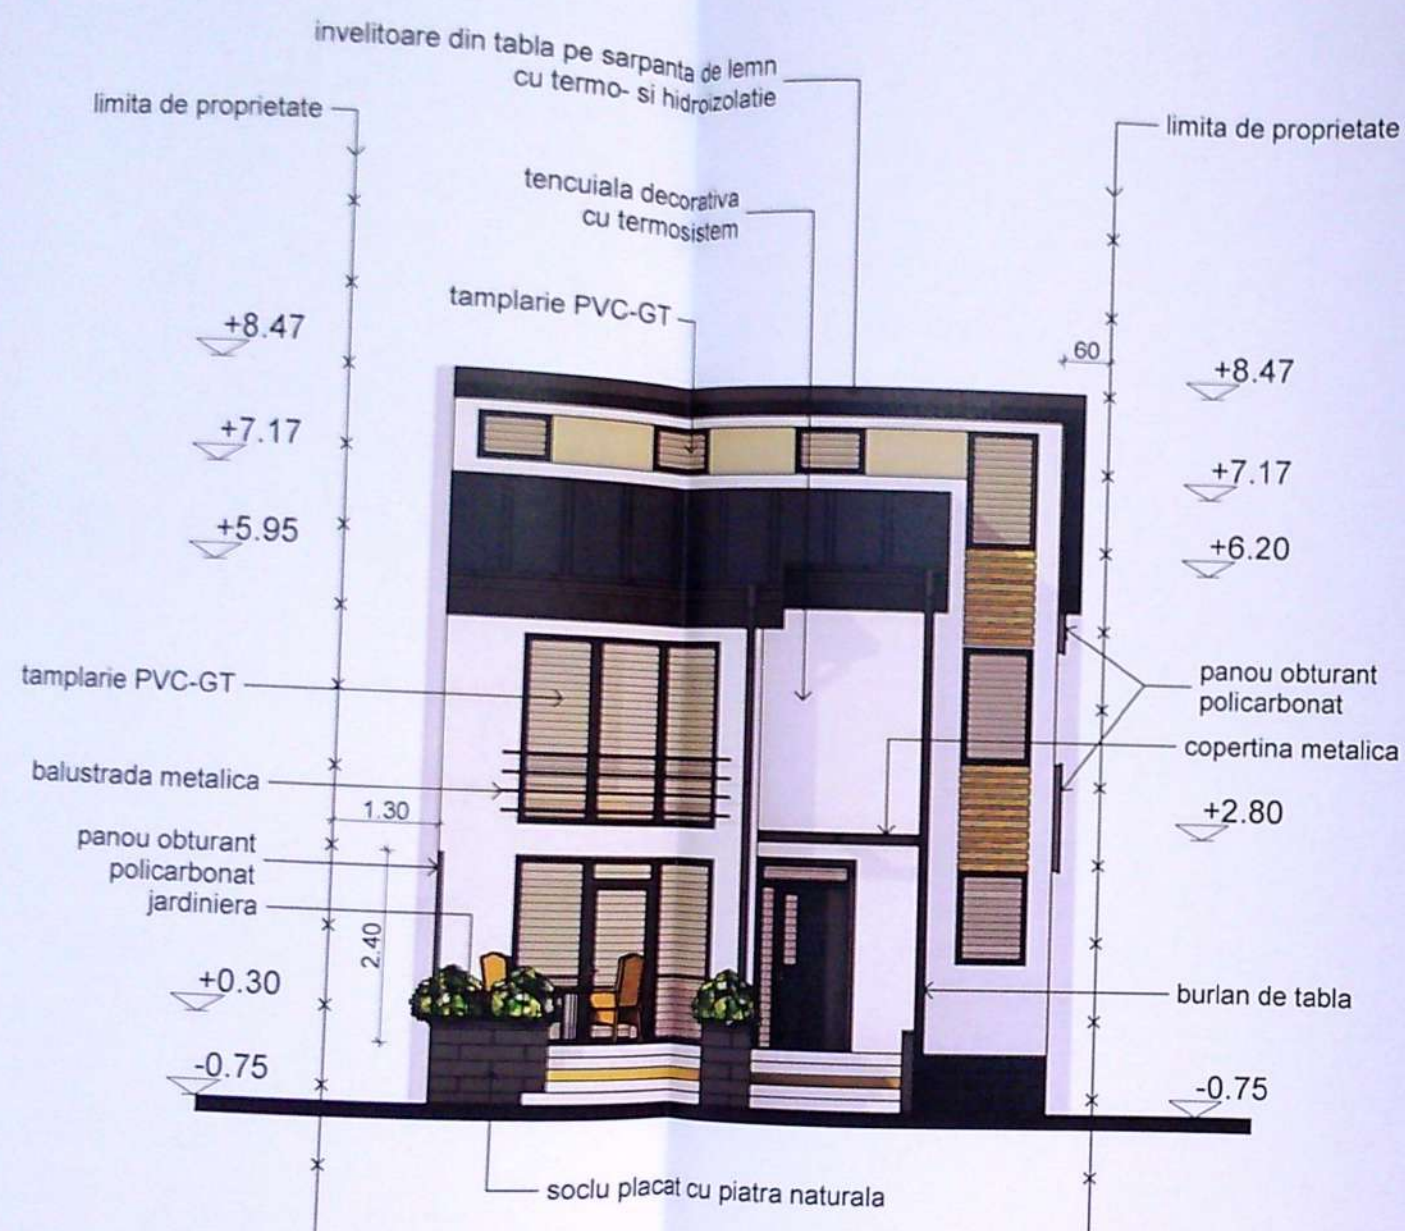

FATADA PRINCIPALA

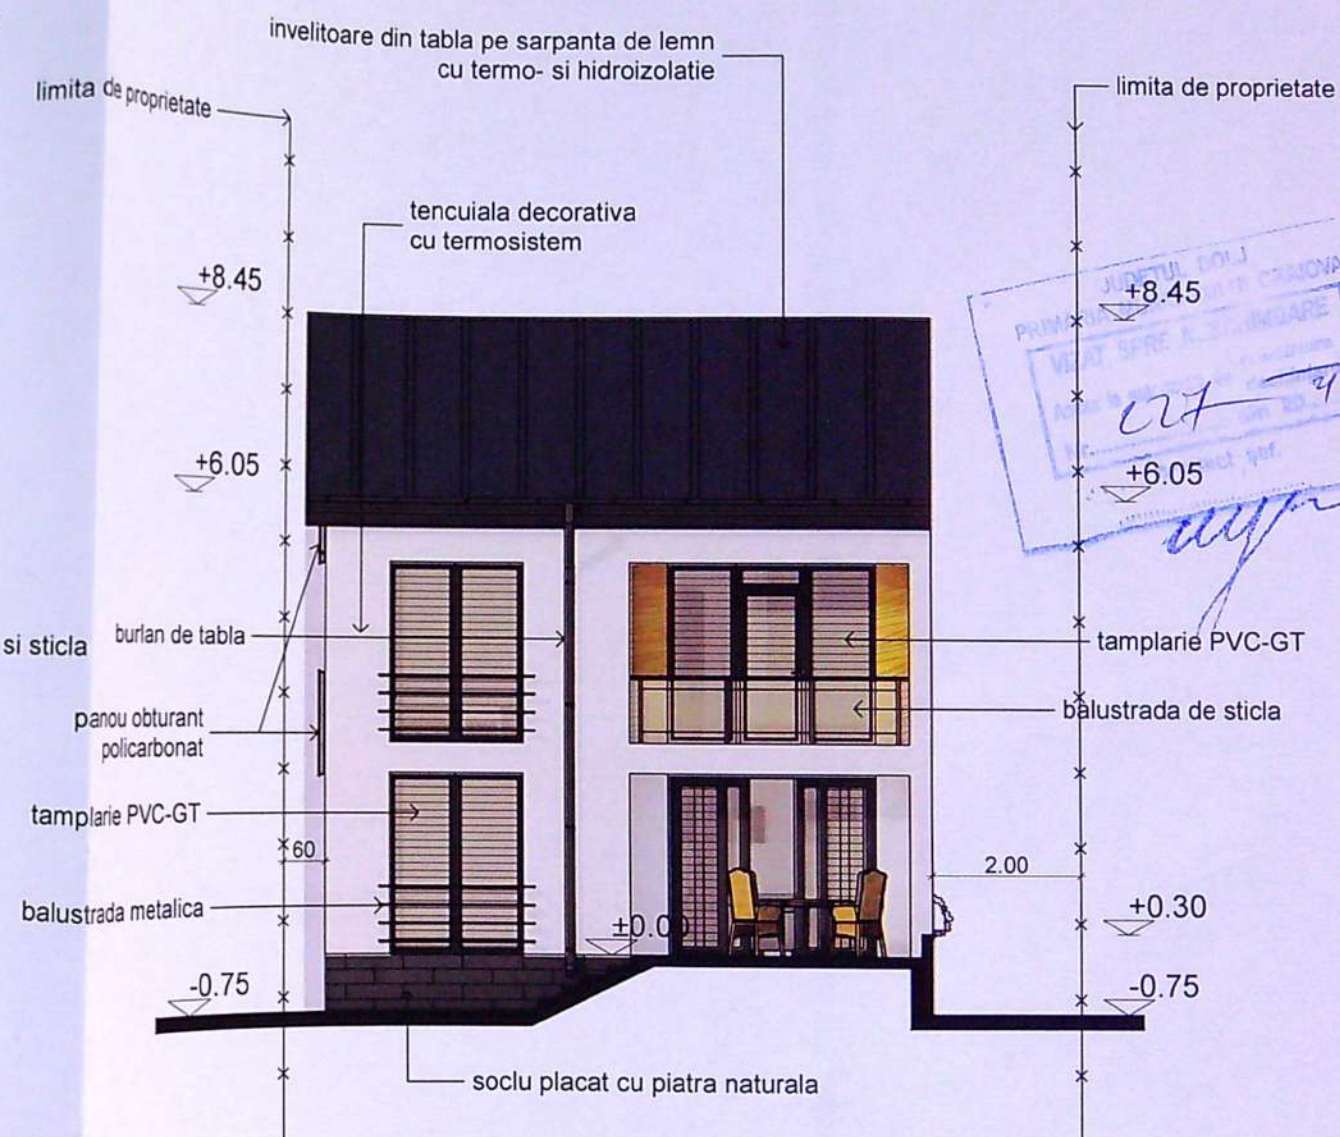

FATADA SECUNDARA

ORDINUL ARHITECTILOR
DIN ROMANIA
00080
Marian Radu
POPESCU
Arhitect cu drept de semnatura

S.C. A V STUDIO ARCH S.R.L.
CRAIOVA

SPECIFICATIE	NUME
SEF PROIECT	arh. MARIAN RADU POPESCU
PROIECTAT	arh. MARIAN RADU POPESCU
DESENAT	arh. MARIAN RADU POPESCU


scara:
1/100
data:
2020

BENEFICIAR: TURBATU CLAUDIA-GIANINA si
STANESCU BOGDAN-MANUEL
CRAIOVA


TITLU PROIECT:
EXTINDERE LOCUINTA Sp+P
SI CONSTRUIRE LOCUINTA P+1E.
CRAIOVA, STR. T. VLADIMIRESCU, NO. 132, JUD. DOLJ

TITLU PLANSA:
FATADA PRINCIPALA
FATADA SECUNDARA - LOCUINTA P+1E

PR. NO.
05 / 2020
FAZA
D.T.A.C.
Planşa no.
A

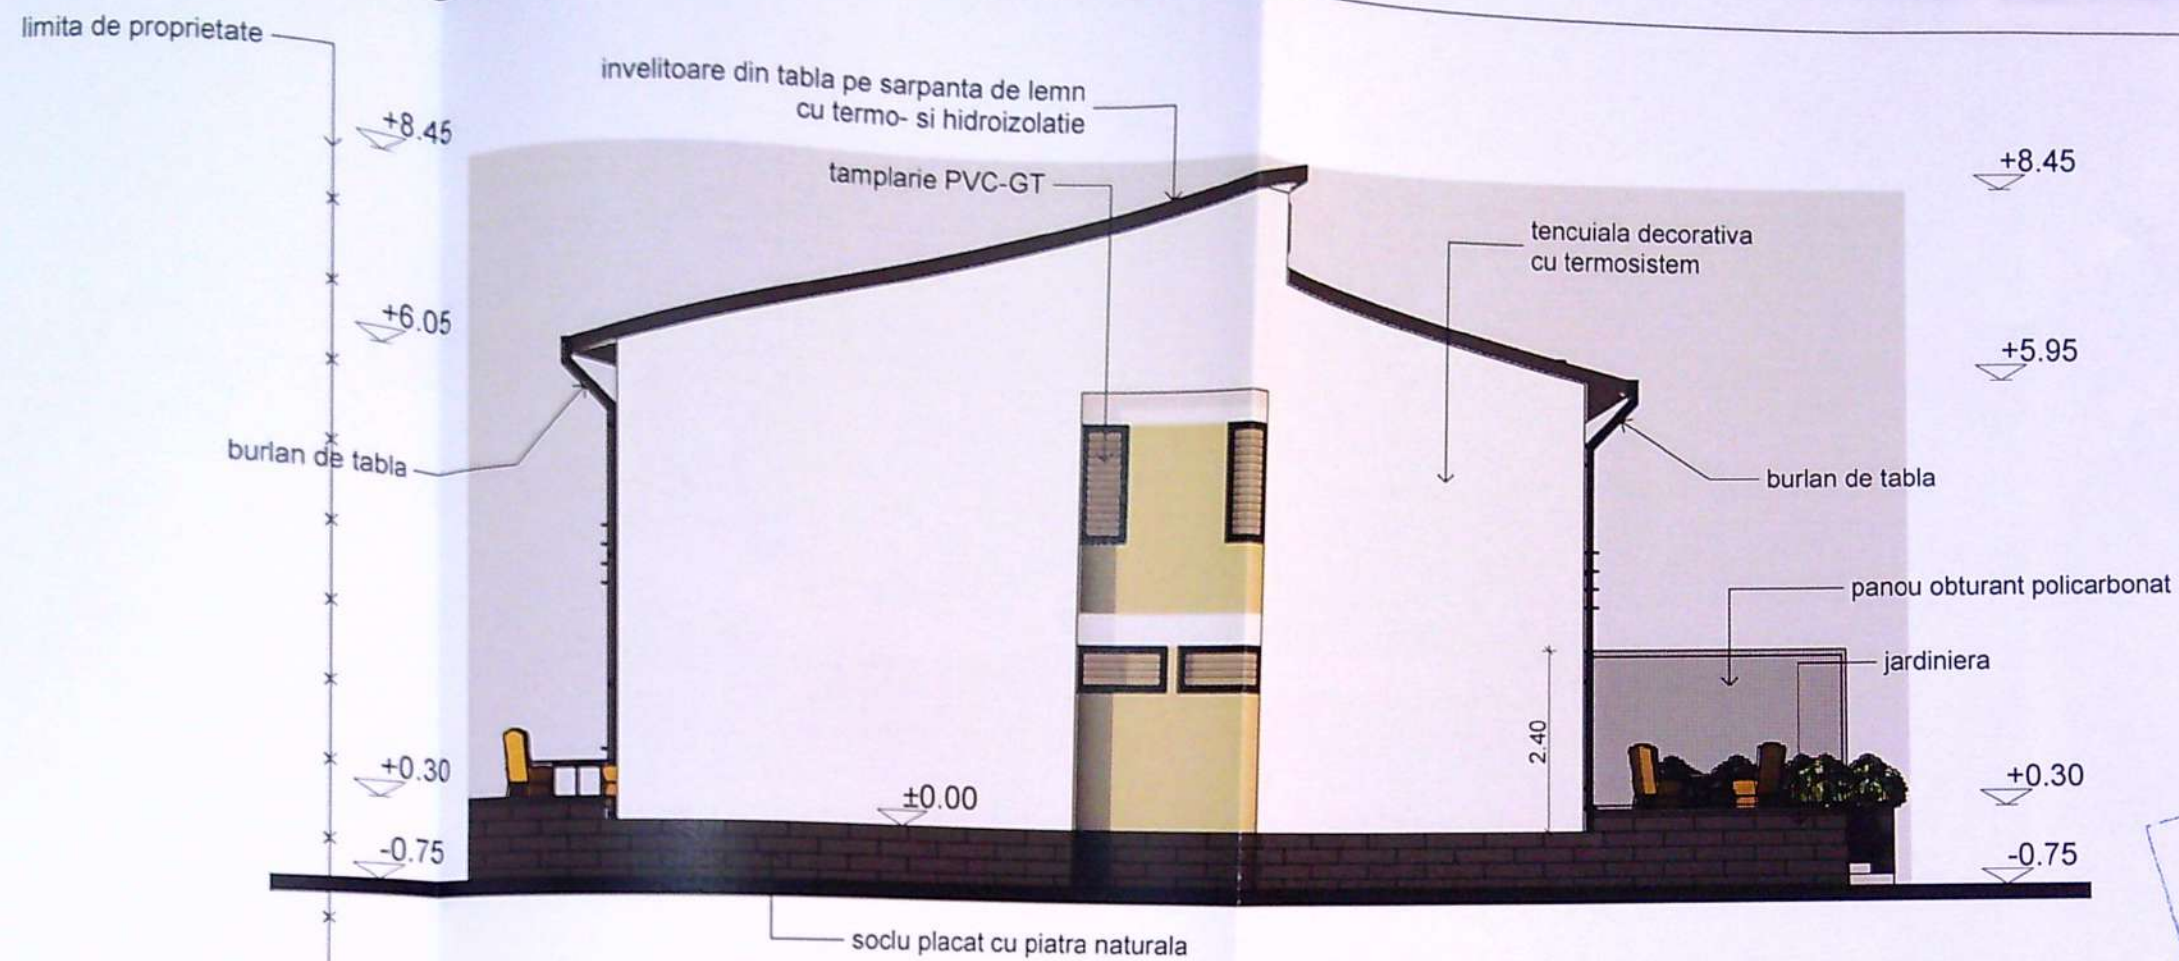

FATADA LATERALA STANGA

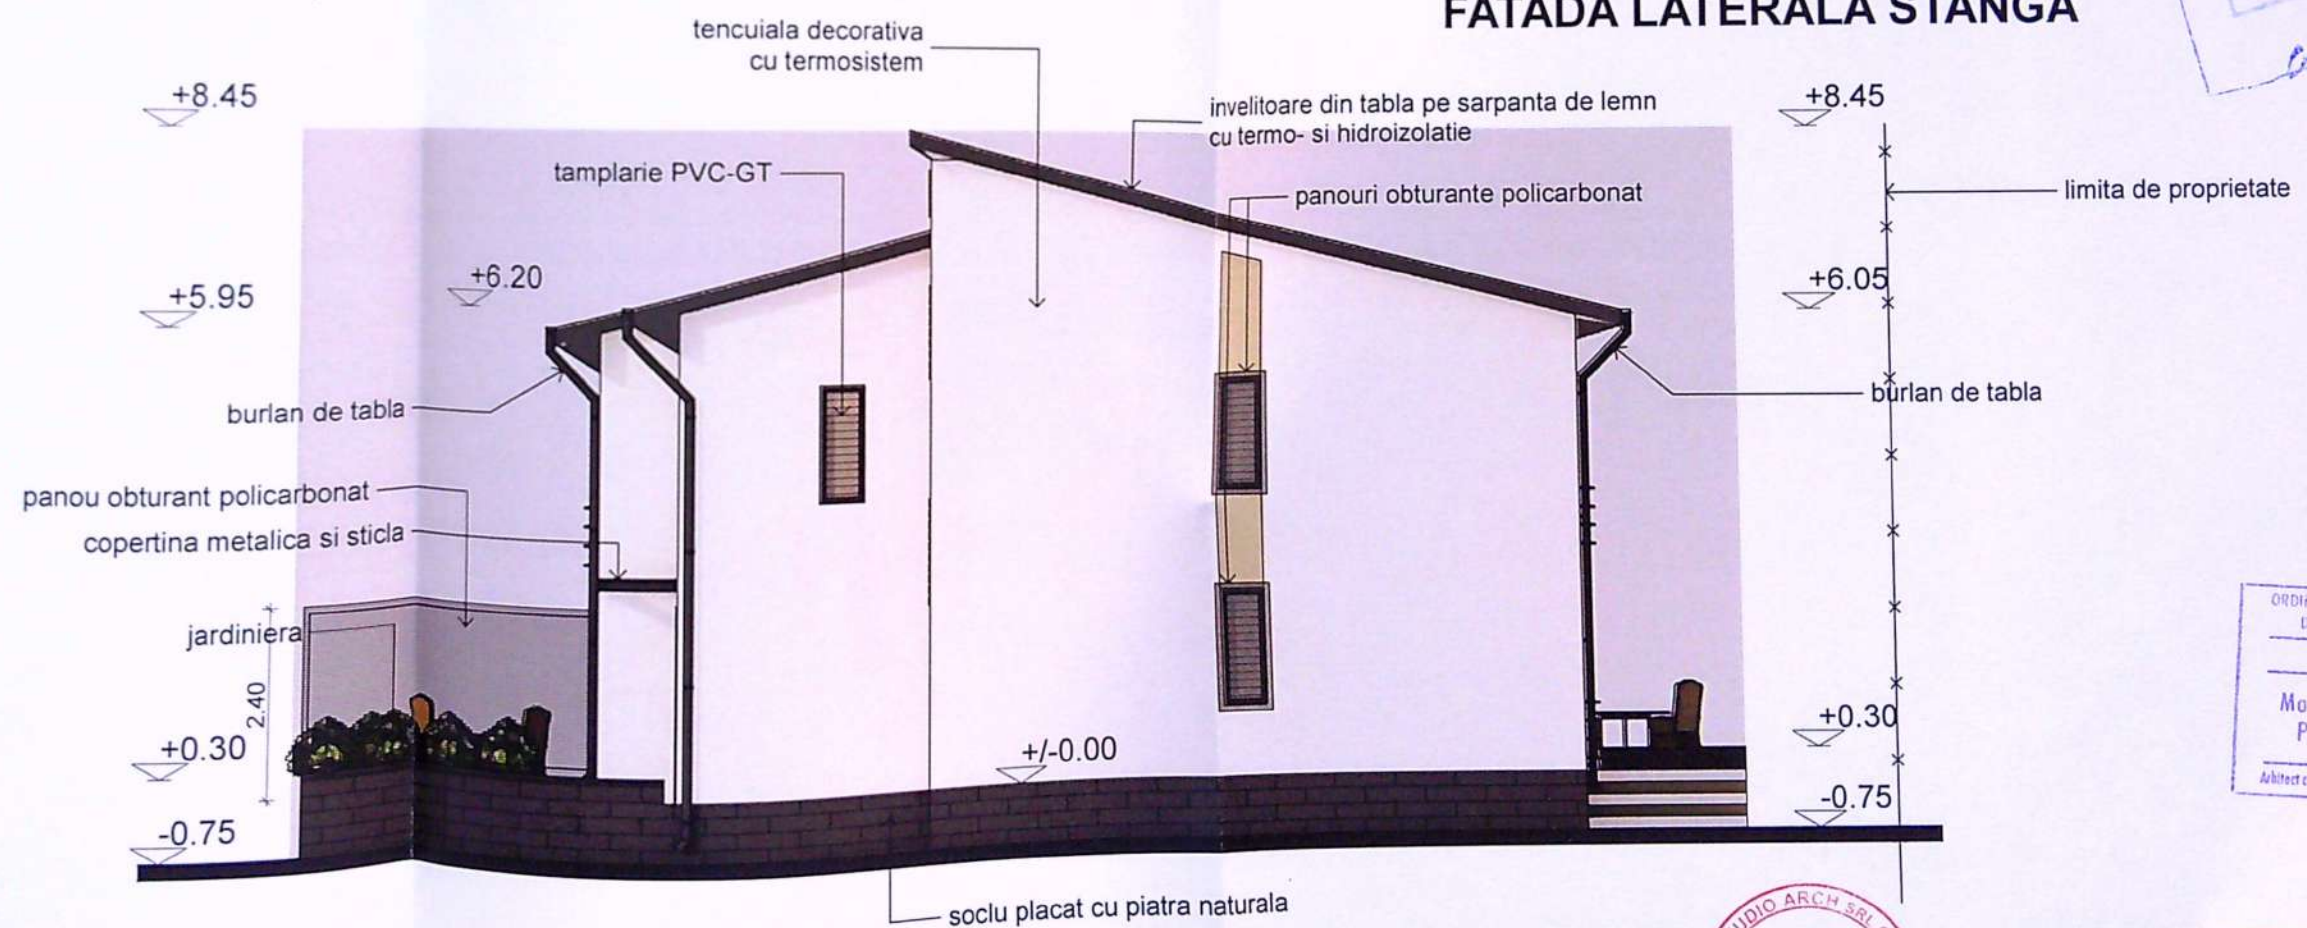

FATADA LATERALA DREAPTA



S.C. A V STUDIO ARCH S.R.L.
CRAIOVA

SPECIFICATIE	NUME
SEF PROIECT	arh. MARIAN RADU POPESCU
PROIECTAT	arh. MARIAN RADU POPESCU
DESENAT	arh. MARIAN RADU POPESCU

scara:
1/100

data:
2020

BENEFICIAR: TURBATU CLAUDIA-GIANINA si
STANESCU BOGDAN-MANUEL
CRAIOVA

TITLU PROIECT:
EXTINDERE LOCUINTA Sp+P
SI CONSTRUIRE LOCUINTA P+1E.
CRAIOVA, STR. T. VLADIMIRESCU, NO. 132, JUD. DOLJ

TITLU PLANSA: **FATADA LATERALA STANGA**
FATADA LATERALA DREAPTA - LOCUINTA P+1E

PR. NO
05 / 2020

FAZA
D.T.A.

Plansa
A