


PROIECTANT DE
SPECIALITATE
INSPECTORATUL
DE STAT IN CONSTRUCȚII
EXECUTANT

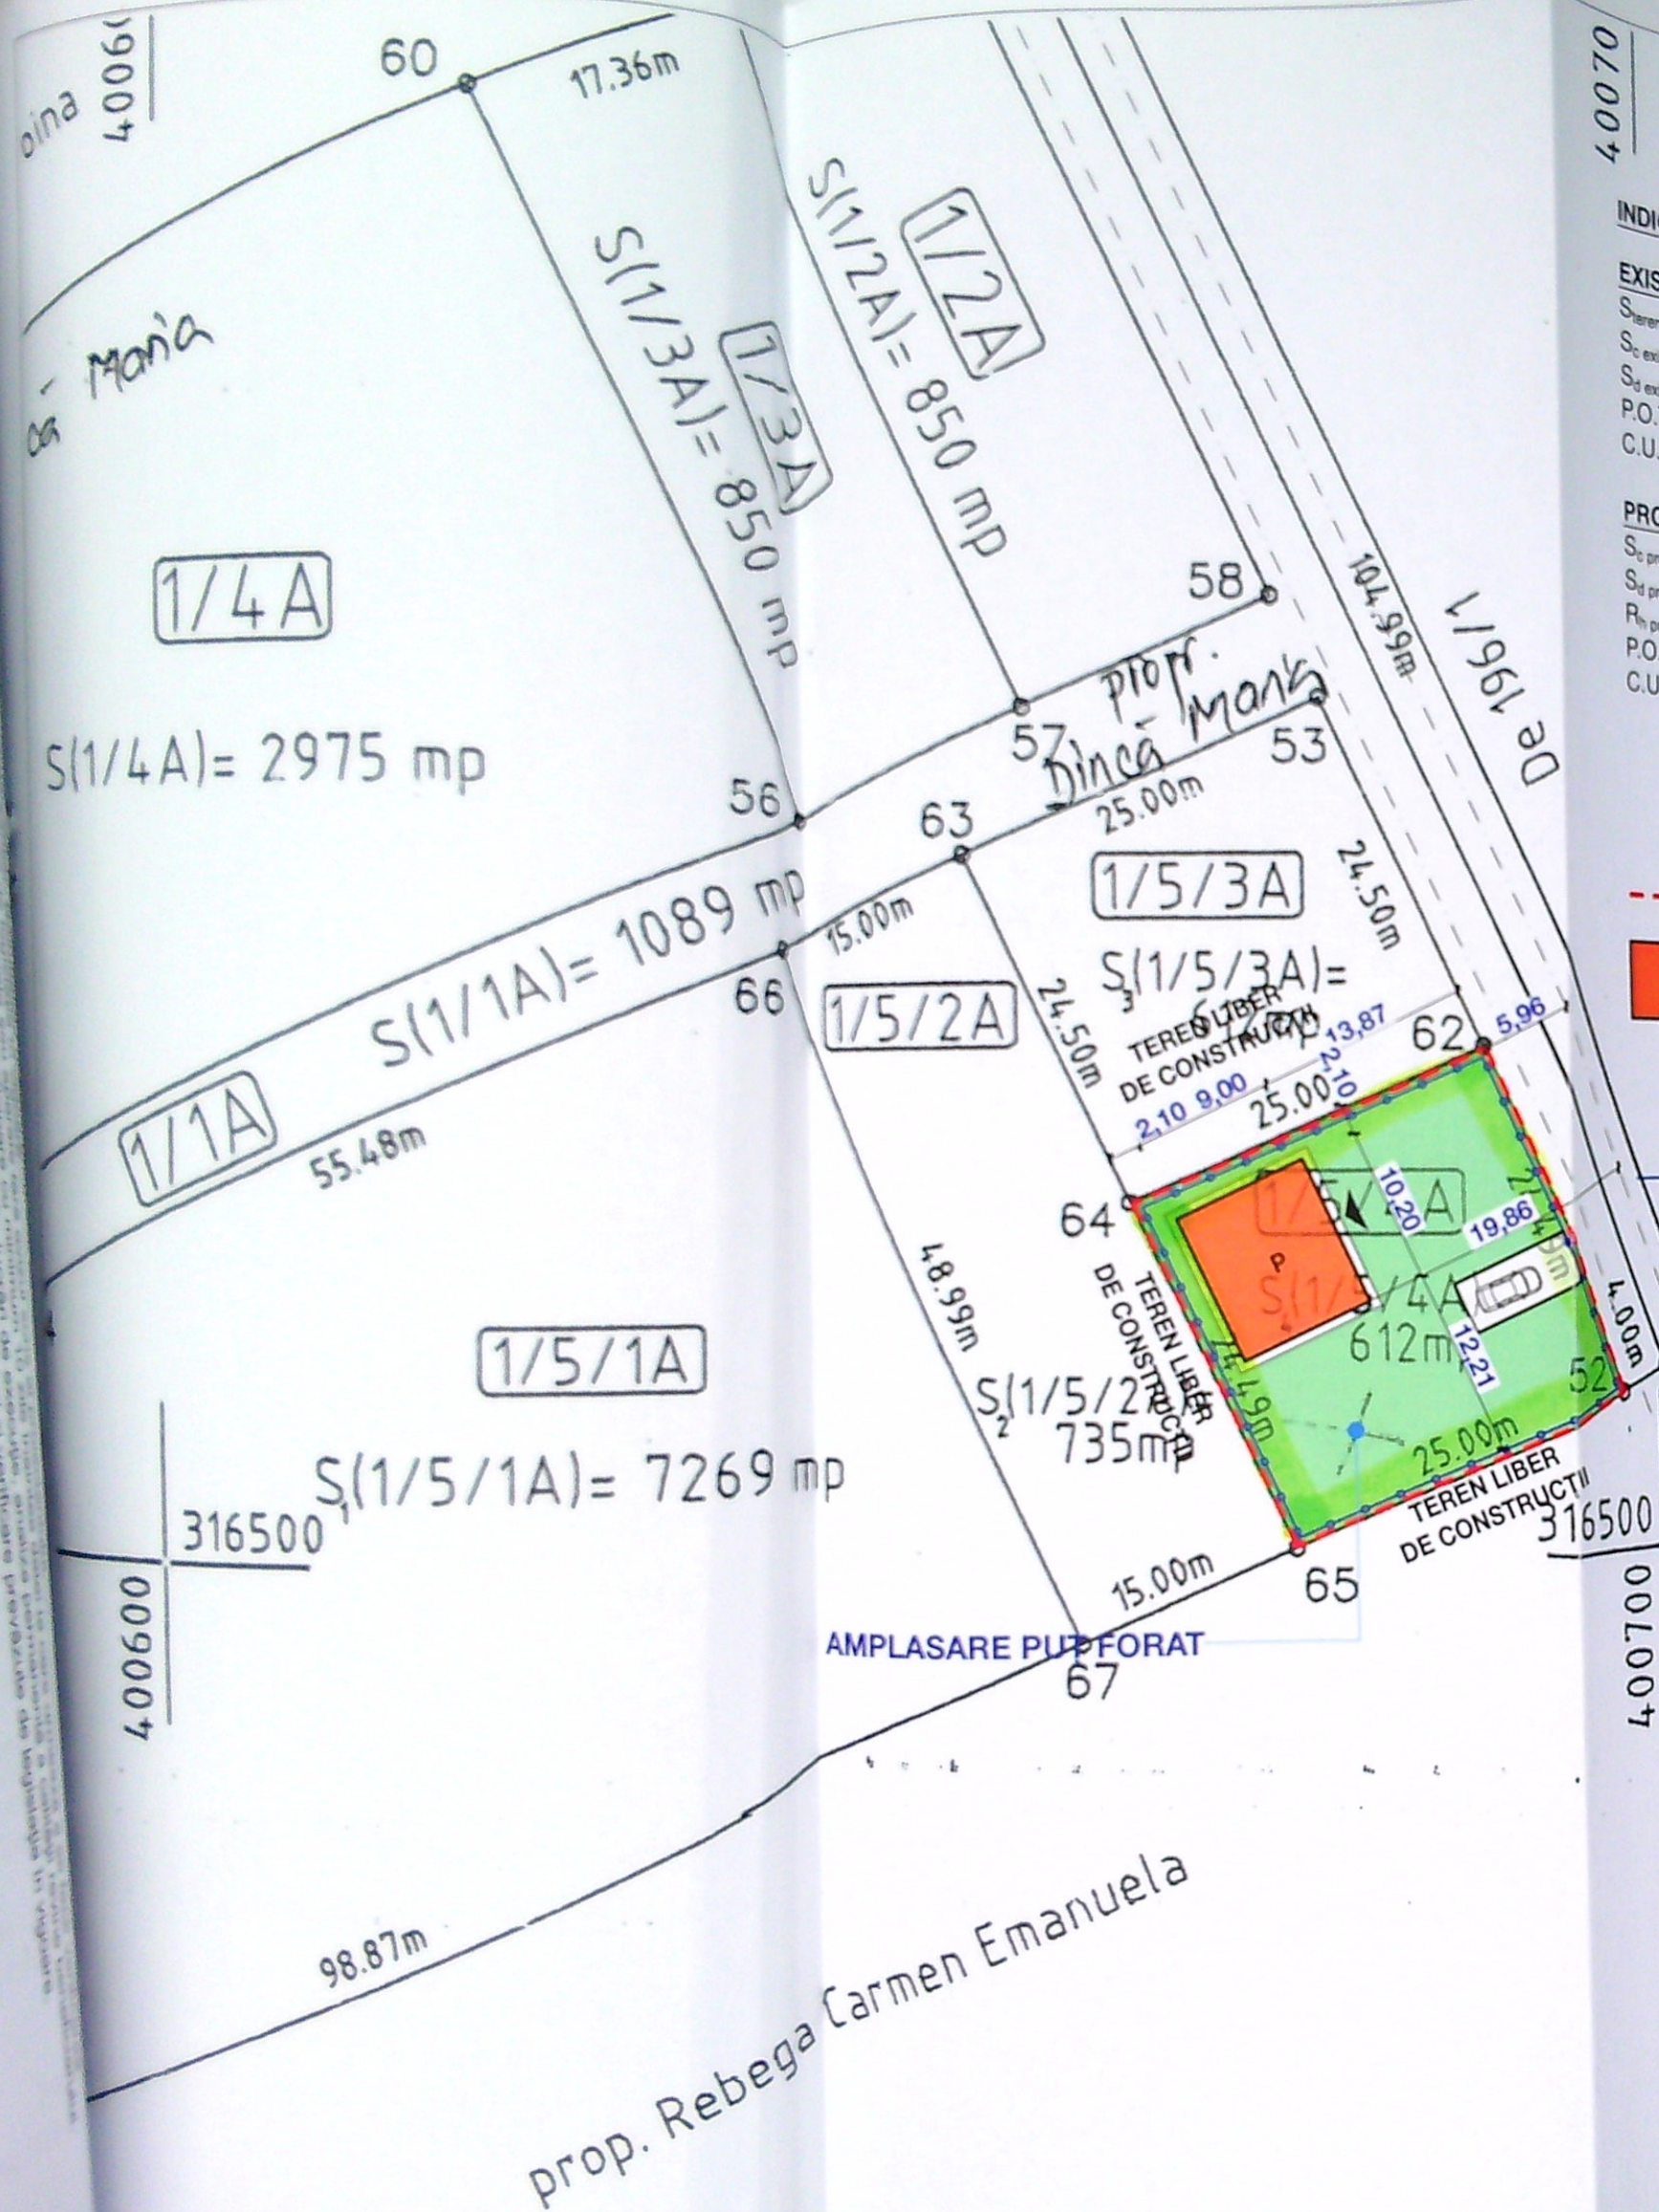

INDICI DE OCUPARE ȘI UTILIZARE AI TERENULUI

EXISTENT


$S_{teren} = 612 \text{ mp}$
 $S_{c \text{ existent}} = 0,00 \text{ mp}$
 $S_{d \text{ existent}} = 0,00 \text{ mp}$
 $P.O.T. \text{ existent} = 0,00\%$
 $C.U.T. \text{ existent} = 0,00$

PROPUȘ

$S_{c \text{ propusă}} = 91,80 \text{ mp}$
 $S_{d \text{ propusă}} = 91,80 \text{ mp}$
 $R_h \text{ propusă} = P$
 $P.O.T. \text{ propusă} = 15\%$
 $C.U.T. \text{ propusă} = 0,15$

LEGENDĂ:

- Limita de proprietate
- Construcție propusă cu funcțiunea de
ANEXĂ DEPOZITARE UNELTE AGRICOLE cu
caracter provizoriu, cu:
 $S_c = 91,80 \text{ mp}$, $S_d = 91,80 \text{ mp}$, $R_h = P$
- Împrejmuire propusă, $L = 99 \text{ ml}$
- Acces

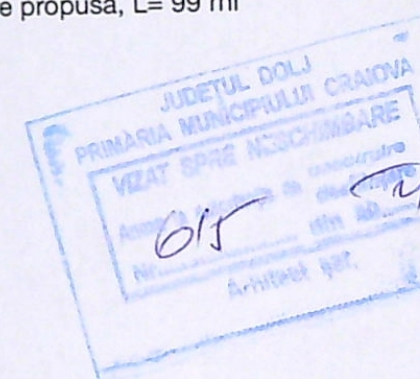

NOTE:

CLASA DE IMPORTANȚĂ - D
CATEGORIA DE IMPORTANȚĂ - IV
GRAD DE REZISTENȚĂ LA FOC - II
SUPRAFAȚA CONSTRUITĂ = 91,80 mp
SUPRAFAȚA DESFĂȘURATĂ = 91,80 mp
SUPRAFAȚA UTILĂ = 73,05 mp
REGIM DE ÎNĂLȚIME = P

DENUMIRE PROIECT:
CONSTRUIRE ANEXĂ DEPOZITARE UNELTE
AGRICOLE CU CARACTER PROVIZORIU -
DURATA DE AMPLASARE 10 ANI,
ÎMPREJMUIRE TEREN, AMPLASARE PUȚ
FORAT, Adresa: JUD. DOLJ, MUN. CRAIOVA, T52,
P2

BENEFICIAR:

BADEA IONUȚ DORU ȘI BADEA ELENA ALINA

Adresa: JUD. DOLJ, MUN. CRAIOVA, STR. C-TIN
BRÂNCOVEANU, NR. 43, BL. 201R, SC. 2, AP. 5

PROIECTANT GENERAL:

BIAAS - BIROU INDIVIDUAL DE ARHITECTURĂ -
ALEXANDRU STĂNCESCU
C.I.F.: 35154355
ADRESA: ROMÂNIA, JUD. DOLJ, MUN. CRAIOVA,
Str. Făgăraș, nr. 22, bl. D15, sc. 1, ap. 1
Tel.: +4 0752 188 540
E-mail: alex@biaasx.com | www.biaasx.com

PROIECTANT SPECIALITATE ARHITECTURĂ:

BIAAS - BIROU INDIVIDUAL DE ARHITECTURĂ -
ALEXANDRU STĂNCESCU
C.I.F.: 35154355
ADRESA: ROMÂNIA, JUD. DOLJ, MUN. CRAIOVA,
Str. Făgăraș, nr. 22, bl. D15, sc. 1, ap. 1
Tel.: +4 0752 188 540
E-mail: alex@biaasx.com | www.biaasx.com

COORDONATOR PROIECT:

arh. Alexandru Stăncescu

SEF PROIECT:

arh. Alexandru Stăncescu

PROIECTAT:

arh. Alexandru Stăncescu

DESENAT:

arh. Alexandru Stăncescu

VERIFICATOR:

PLAN DE SITUAȚIE


Proiect nr:
85/2018

Scara:
1:500

Plansa nr:
A.02

Faza:
D.T.A.C./P.T

Data:
NOV. 2018

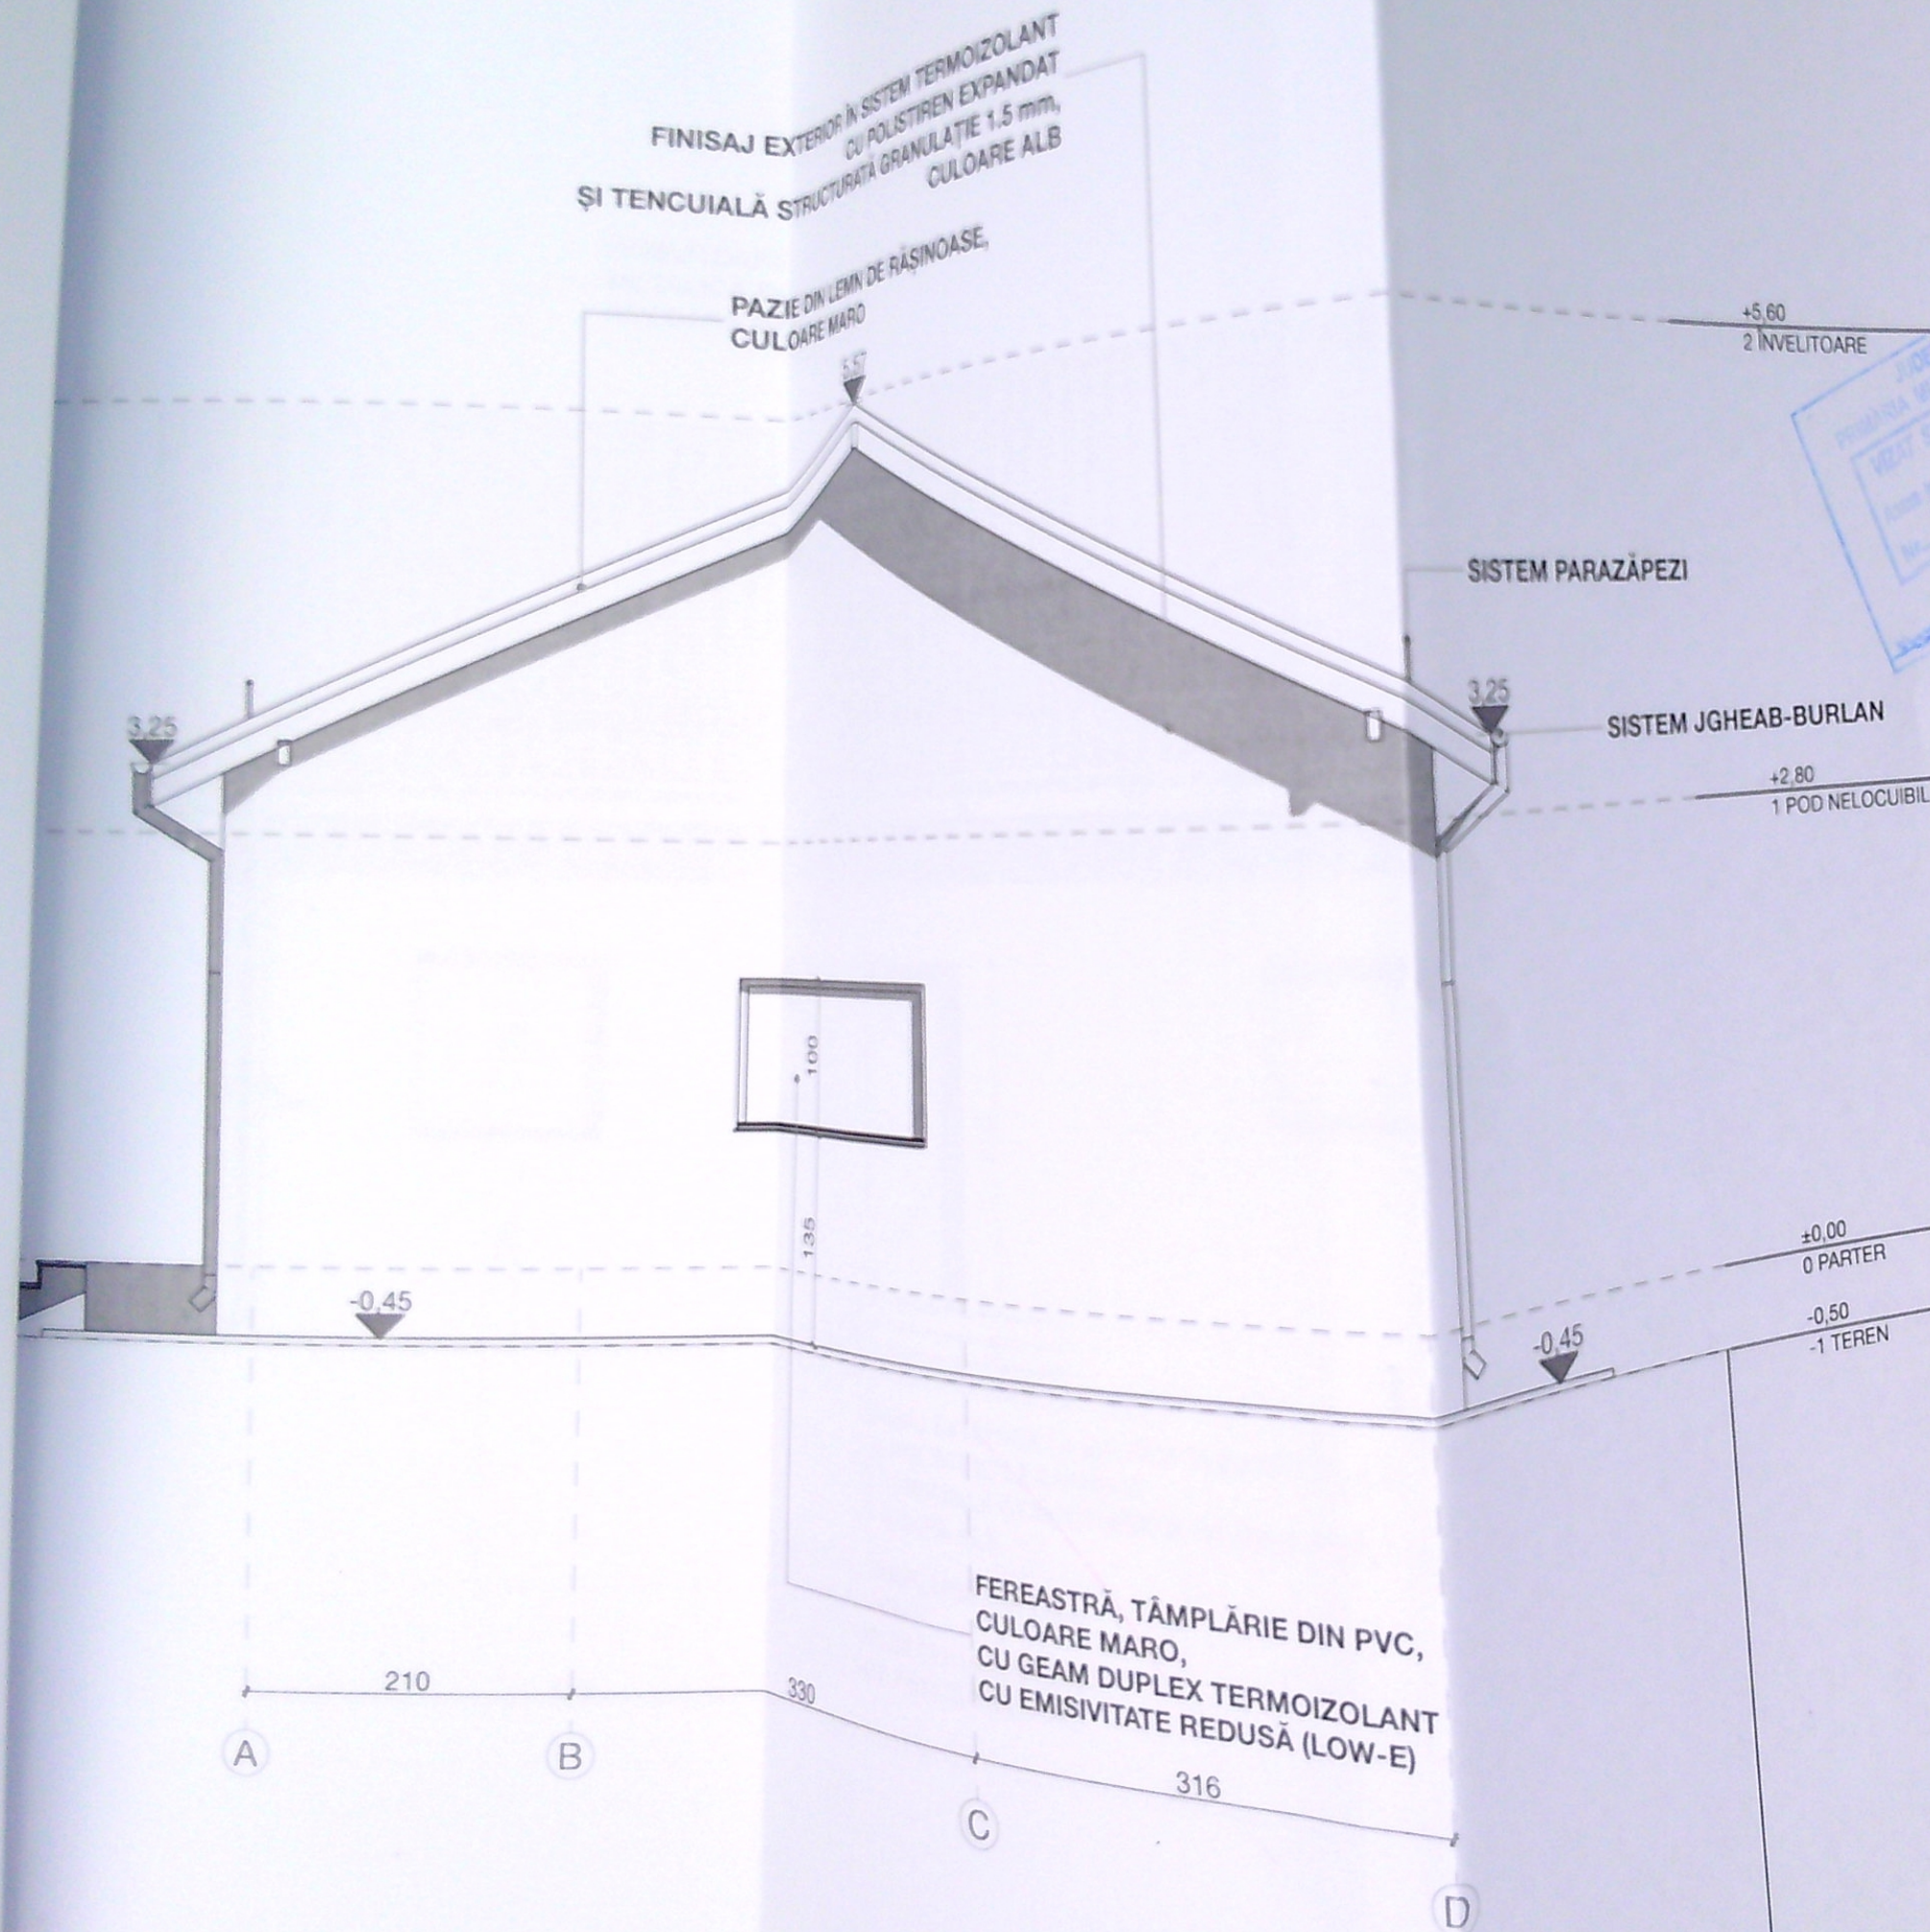

NOTE:

CLASA DE IMPORTANȚĂ - D
CATEGORIA DE IMPORTANȚĂ - IV
GRAD DE REZISTENȚĂ LA FOC - II
SUPRAFAȚA CONSTRUITĂ = 91,80 mp
SUPRAFAȚA DESFĂȘURATĂ = 91,80 mp
SUPRAFAȚA UTILĂ = 73,05 mp
REGIM DE ÎNĂLȚIME = P

DENUMIRE PROIECT:
CONSTRUIRE ANEXĂ DEPOZITARE UNELTE
AGRICOLE CU CARACTER PROVIZORIU -
DURATA DE AMPLASARE 10 ANI,
ÎMPREJMUIRE TEREN, AMPLASARE PUȚ
FORAT, Adresa: JUD. DOLJ, MUN. CRAIOVA, T52,
P2

BENEFICIAR:

BADEA IONUȚ DORU ȘI BADEA ELENA ALINA
Adresa: JUD. DOLJ, MUN. CRAIOVA, STR. C-TIN
BRÂNCOVEANU, NR. 43, BL. 201R, SC. 2, AP. 5

PROIECTANT GENERAL:

BIAAS - BIROU INDIVIDUAL DE ARHITECTURĂ -
ALEXANDRU STĂNCESCU
C.I.F.: 35154355
ADRESA: ROMÂNIA, JUD. DOLJ, MUN. CRAIOVA,
Str. Făgăraș, nr. 22, bl. D15, sc. 1, ap. 1
Tel.: +4 0752 188 540
E-mail: alex@biaasx.com | www.biaasx.com

PROIECTANT SPECIALITATE ARHITECTURĂ:

BIAAS - BIROU INDIVIDUAL DE ARHITECTURĂ -
ALEXANDRU STĂNCESCU
C.I.F.: 35154355
ADRESA: ROMÂNIA, JUD. DOLJ, MUN. CRAIOVA,
Str. Făgăraș, nr. 22, bl. D15, sc. 1, ap. 1
Tel.: +4 0752 188 540
E-mail: alex@biaasx.com | www.biaasx.com

COORDONATOR PROIECT:
arh. Alexandru Stăncescu

SEF PROIECT:
arh. Alexandru Stăncescu

PROIECTAT:
arh. Alexandru Stăncescu

DESENAT:
arh. Alexandru Stăncescu

VERIFICATOR:


FAȚADA EST

Proiect nr:
85/2018

Scara:
1:50

Faza:
D.T.A.C./P.T.
Data:
NOV. 2018

Plansa nr:
A.06

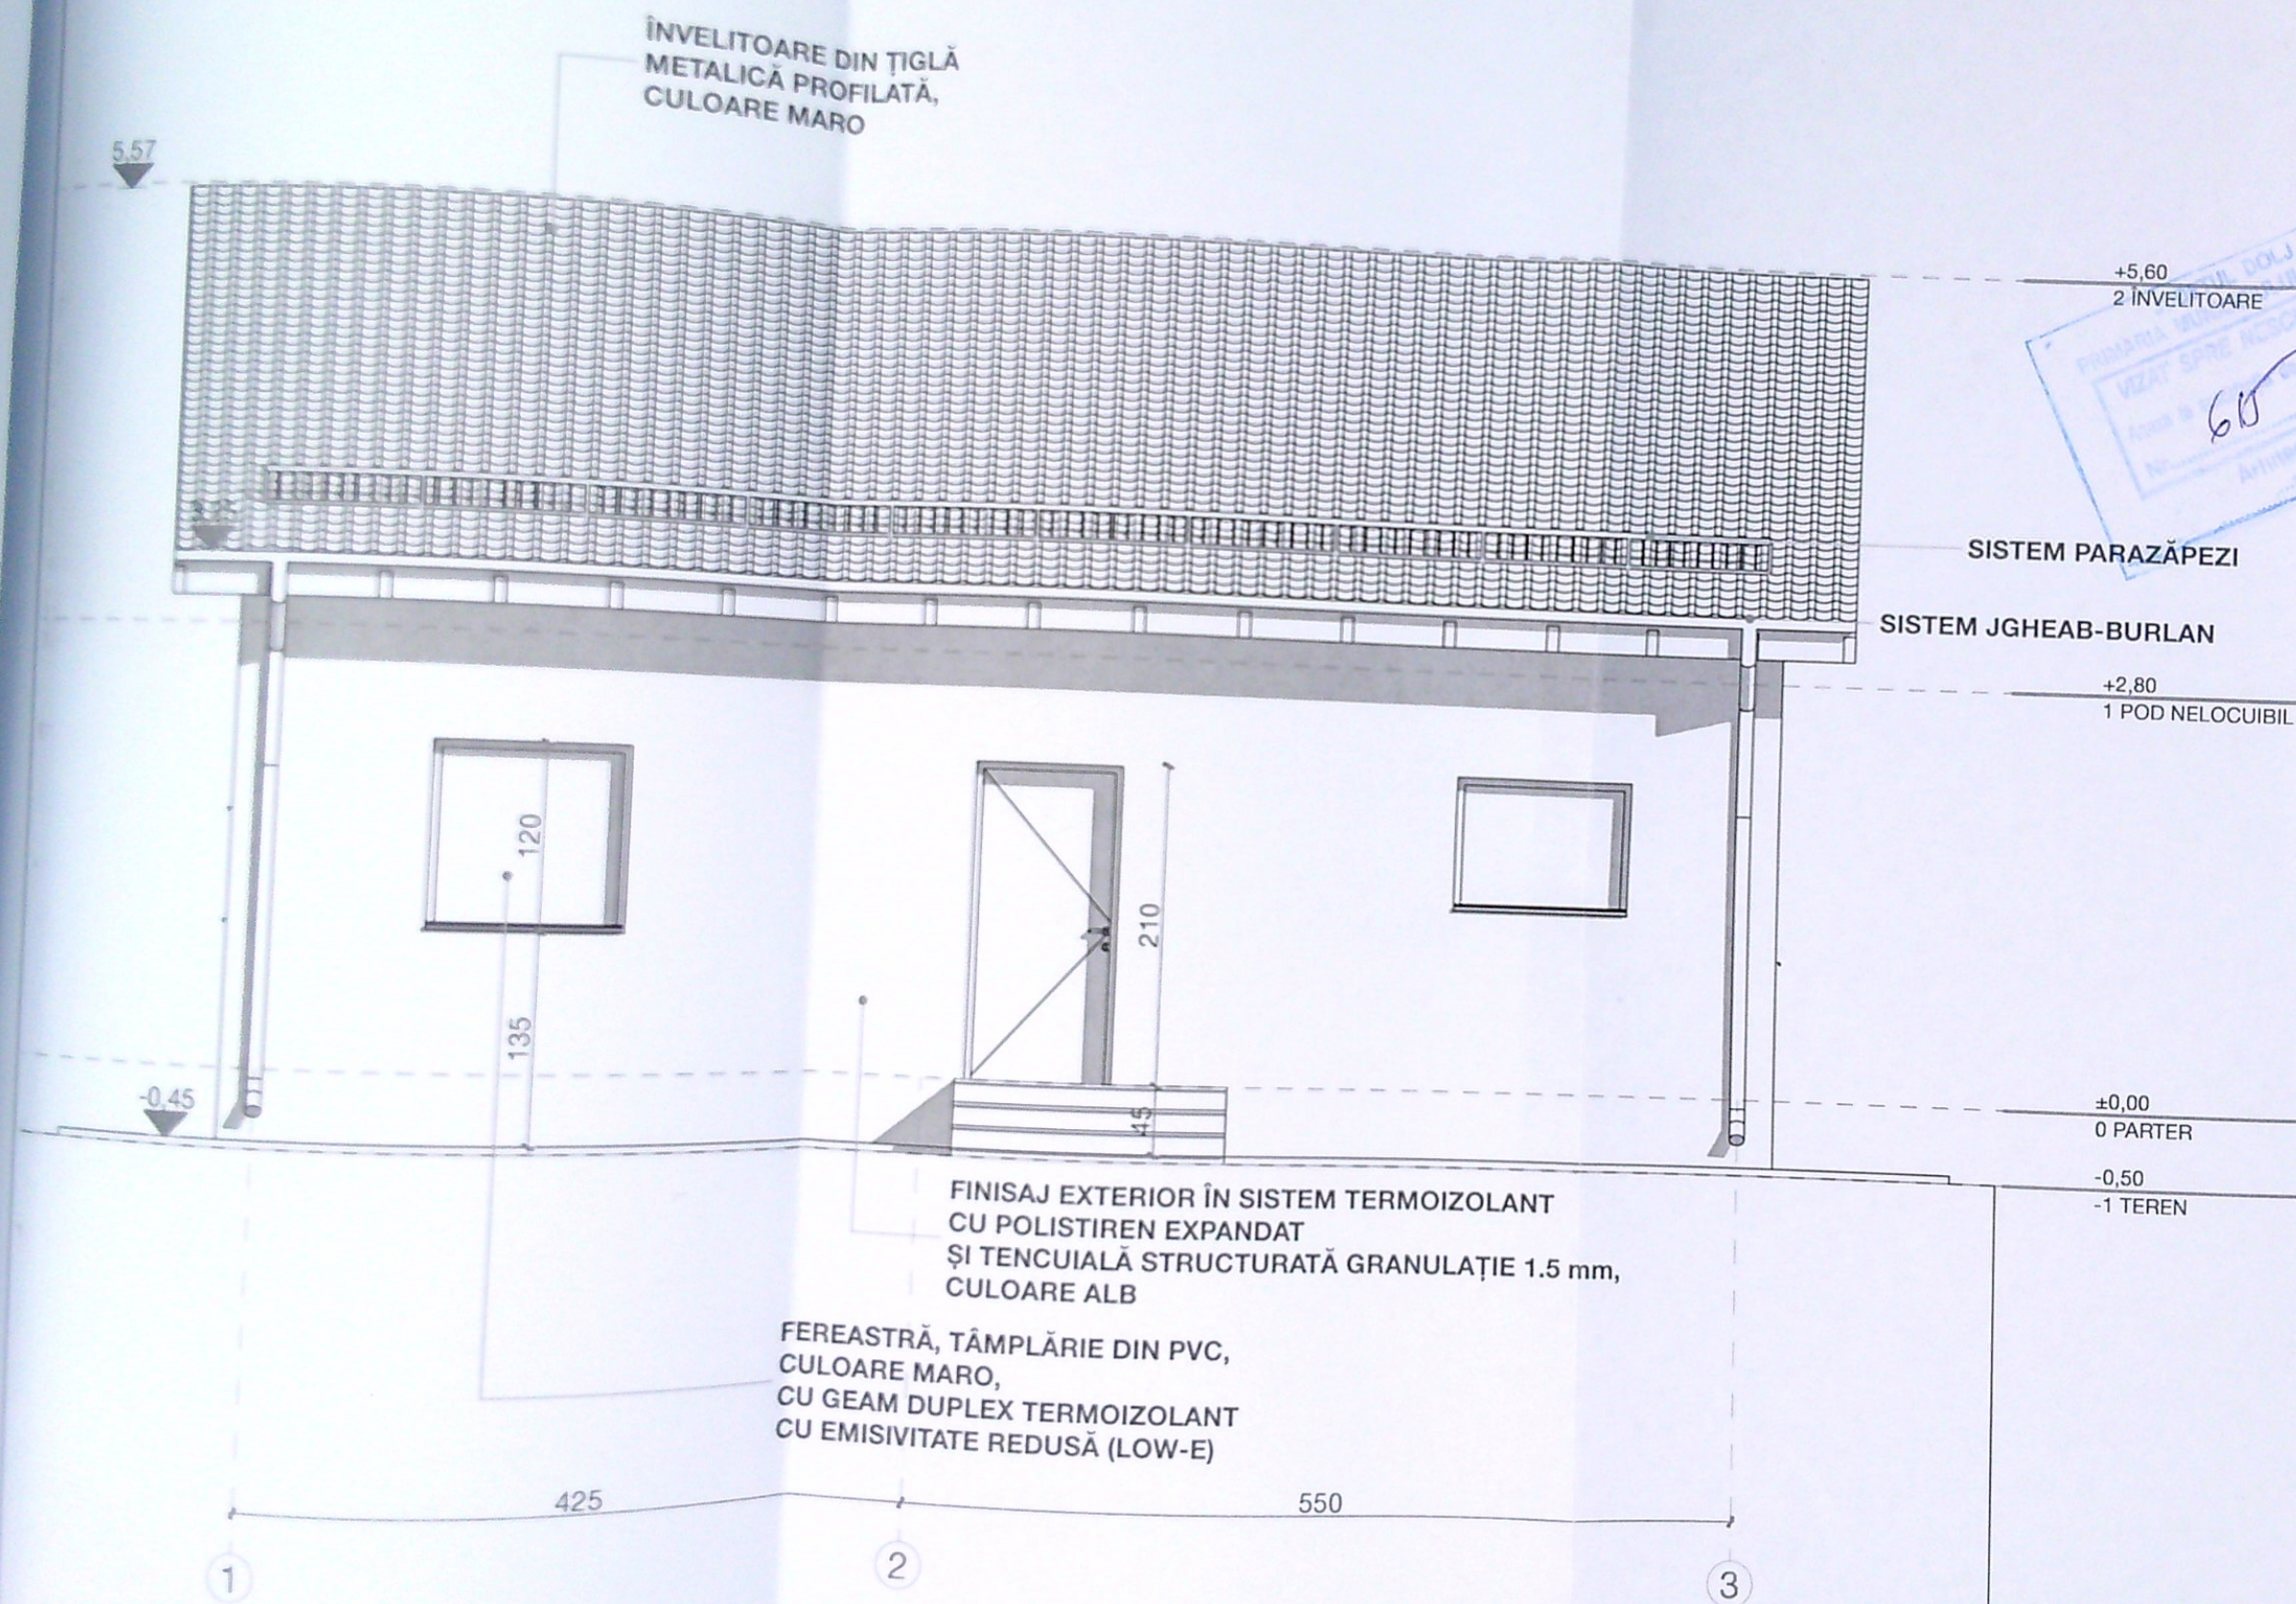

NOTE:

CLASA DE IMPORTANȚĂ - D
CATEGORIA DE IMPORTANȚĂ
GRAD DE REZISTENȚĂ LA FOC
SUPRAFAȚA CONSTRUITĂ = 91
SUPRAFAȚA DESFĂȘURATĂ = 9
SUPRAFAȚA UTILĂ = 73,05 mp
REGIM DE ÎNĂLȚIME = P

DENUMIRE PROIECT:
CONSTRUIRE ANEXĂ DEPOZITARI
AGRICOLE CU CARACTER PROVI
DURATA DE AMPLASARE 10 ANI,
ÎMPREJMUIRE TEREN, AMPLASAF
FORAT, Adresa: JUD. DOLJ, MUN. C
P2

BENEFICIAR:

BADEA IONUȚ DORU ȘI BADEA EL

Adresa: JUD. DOLJ, MUN. CRAIOVA,
BRÂNCOVEANU, NR. 43, BL. 201R, S

PROIECTANT GENERAL:

BIAAS - BIROU INDIVIDUAL DE ARHITEC
ALEXANDRU STĂNCESCU
C.I.F.: 35154355
ADRESA: ROMÂNIA, JUD. DOLJ, MUN. C
Str. Făgăraș, nr. 22, bl. D15, sc. 1, ap. 1
Tel.: +4 0752 188 540
E-mail: alex@biaasx.com | www.biaasx.com

PROIECTANT SPECIALITATE ARHITECT

BIAAS - BIROU INDIVIDUAL DE ARHITEC
ALEXANDRU STĂNCESCU
C.I.F.: 35154355
ADRESA: ROMÂNIA, JUD. DOLJ, MUN. C
Str. Făgăraș, nr. 22, bl. D15, sc. 1, ap. 1
Tel.: +4 0752 188 540
E-mail: alex@biaasx.com | www.biaasx.com

COORDONATOR PROIECT:
arh. Alexandru Stăncescu

SEF PROIECT:
arh. Alexandru Stăncescu

PROIECTAT:
arh. Alexandru Stăncescu


DESENAT:
arh. Alexandru Stăncescu

VERIFICATOR:

FAȚADA SUD

Proiect nr:
85/2018

Scara:
1:50

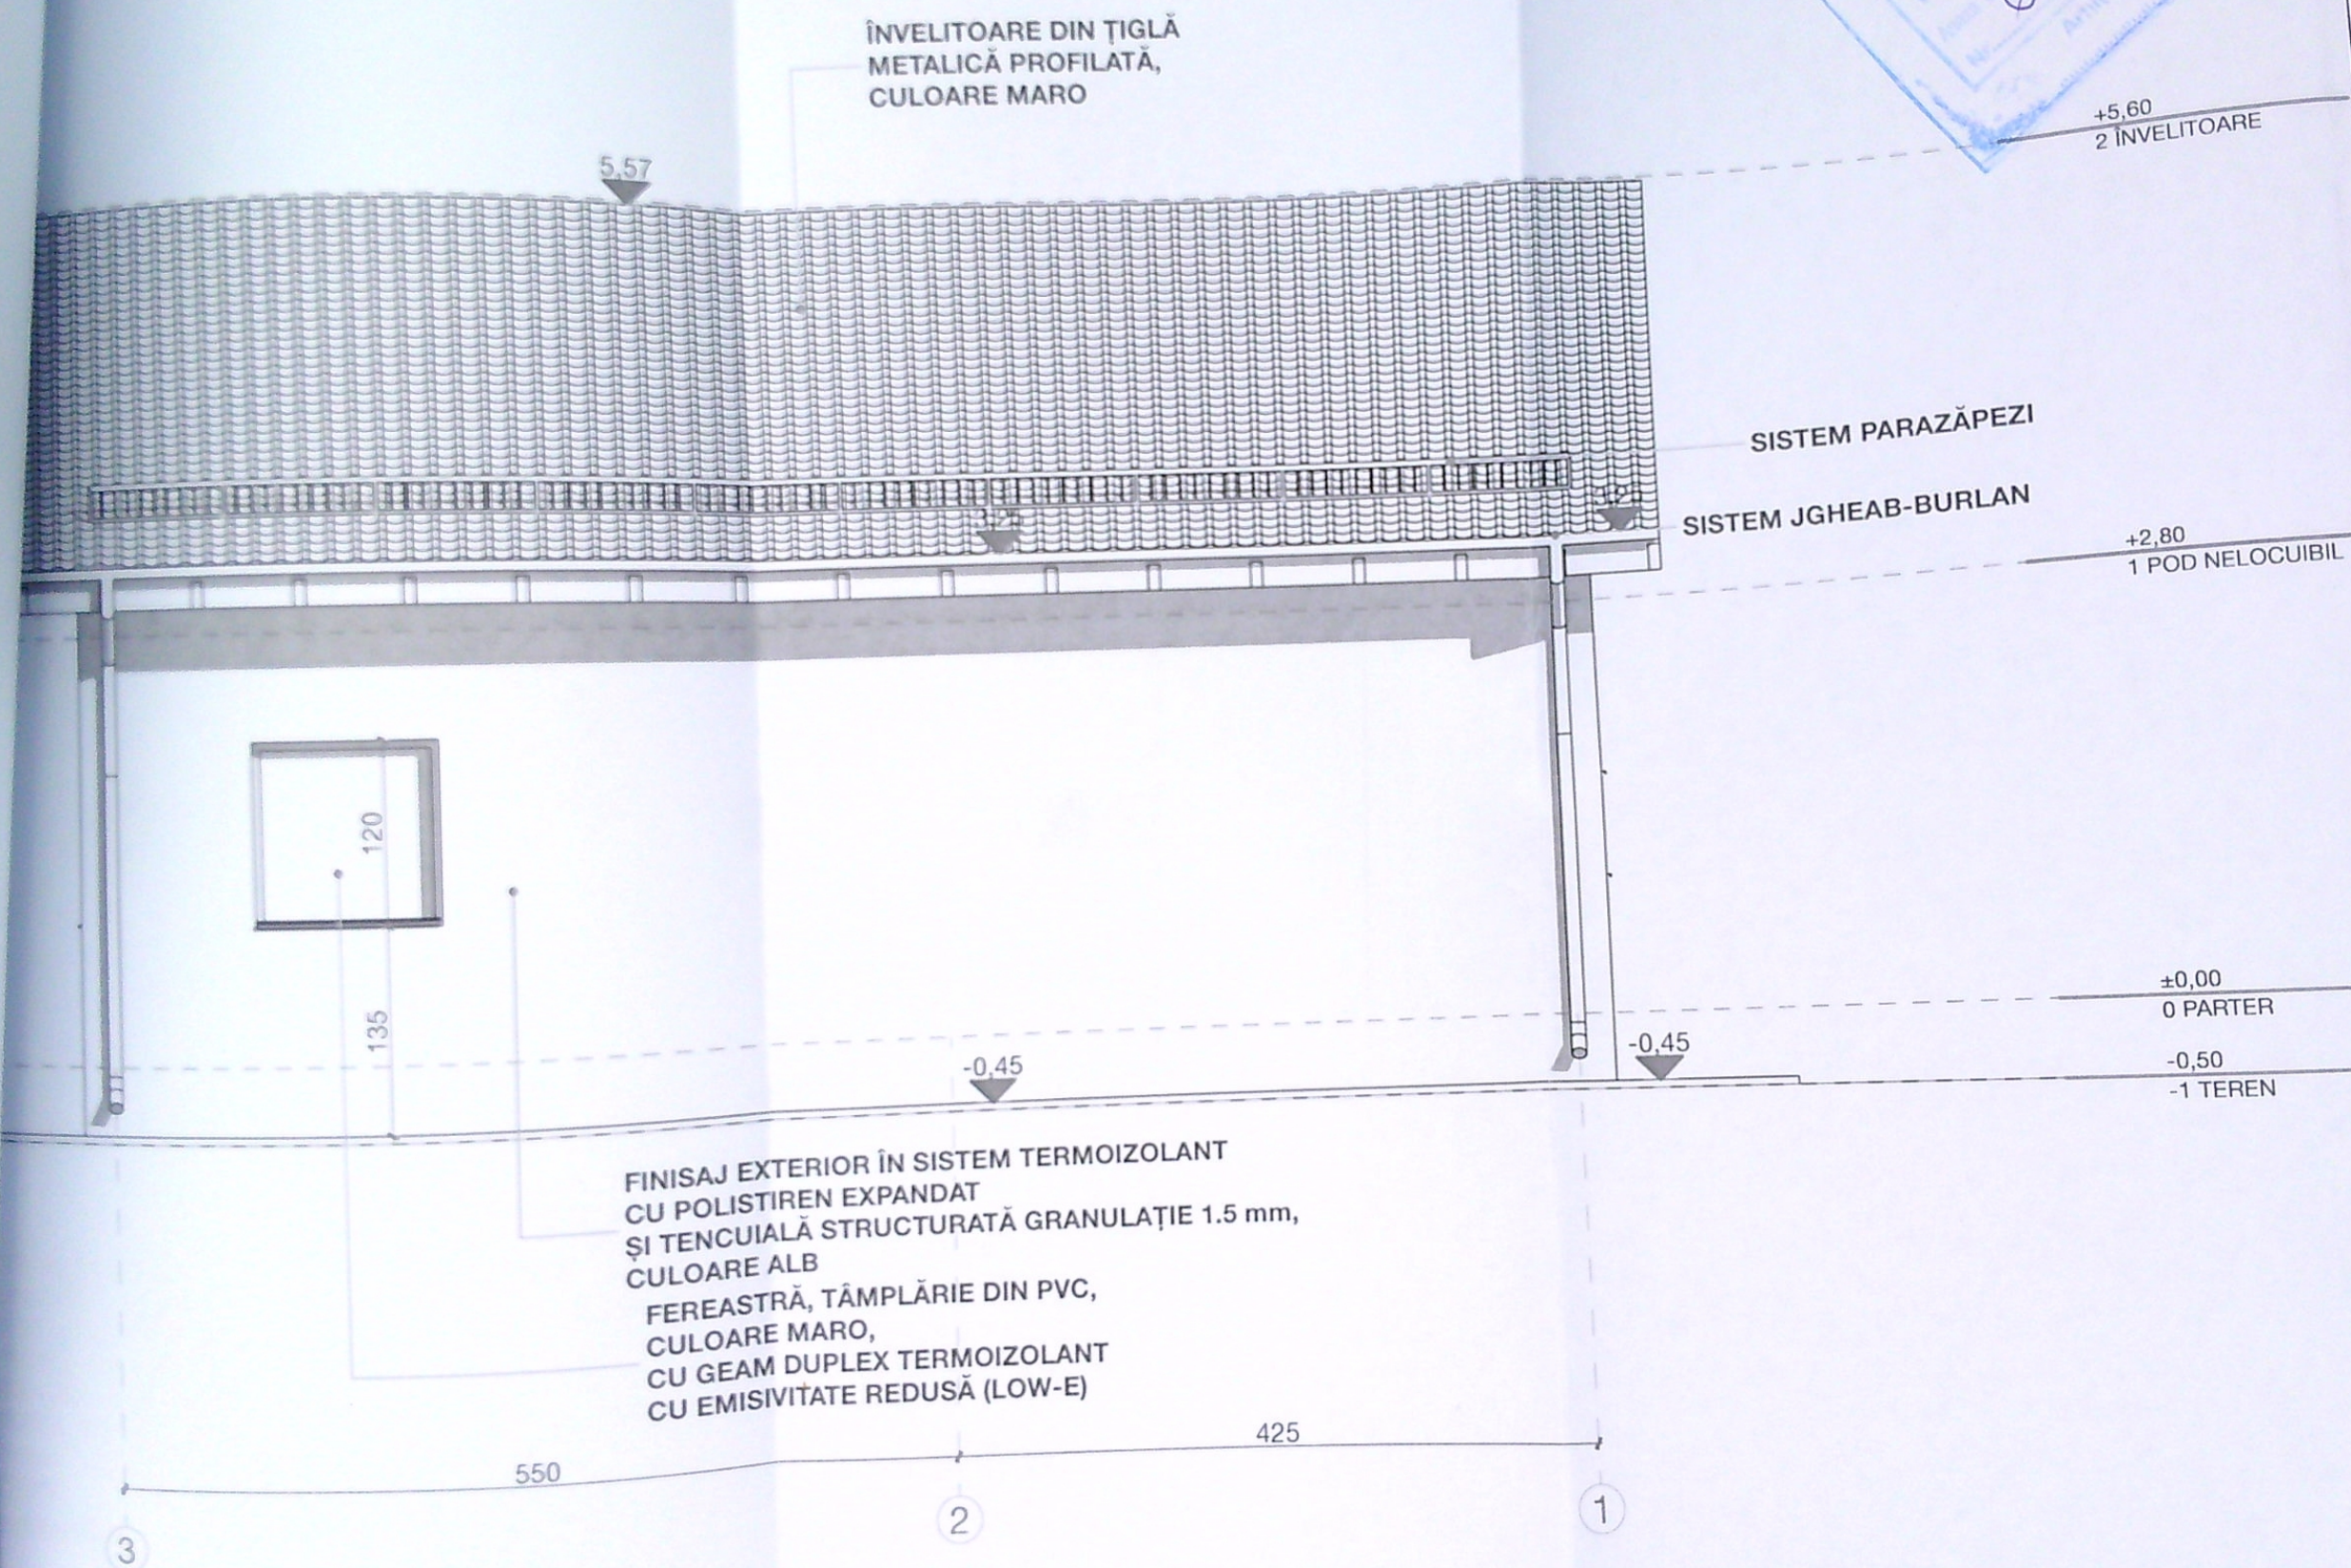

NOTE:

CLASA DE IMPORTANȚĂ - D
CATEGORIA DE IMPORTANȚĂ - IV
GRAD DE REZISTENȚĂ LA FOC - II
SUPRAFAȚA CONSTRUITĂ = 91,80 mp
SUPRAFAȚA DESFĂȘURATĂ = 91,80 mp
SUPRAFAȚA UTILĂ = 73,05 mp
REGIM DE ÎNĂLȚIME = P

DENUMIRE PROIECT:
CONSTRUIRE ANEXĂ DEPOZITARE UNELTE AGRICOLE CU CARACTER PROVIZORIU - DURATA DE AMPLASARE 10 ANI, ÎMPREJMUIRE TEREN, AMPLASARE PUȚ FORAT, Adresa: JUD. DOLJ, MUN. CRAIOVA, T52, P2

BENEFICIAR:

BADEA IONUȚ DORU ȘI BADEA ELENA ALINA

Adresa: JUD. DOLJ, MUN. CRAIOVA, STR. C-TIN BRÂNCOVEANU, NR. 43, BL. 201R, SC. 2, AP. 5

PROIECTANT GENERAL:

BIAAS - BIROU INDIVIDUAL DE ARHITECTURĂ - ALEXANDRU STĂNCESCU
C.I.F.: 35154355
ADRESA: ROMÂNIA, JUD. DOLJ, MUN. CRAIOVA, Str. Făgăraș, nr. 22, bl. D15, sc. 1, ap. 1
Tel.: +4 0752 188 540
E-mail: alex@biaasx.com | www.biaasx.com

PROIECTANT SPECIALITATE ARHITECTURĂ:

BIAAS - BIROU INDIVIDUAL DE ARHITECTURĂ - ALEXANDRU STĂNCESCU
C.I.F.: 35154355
ADRESA: ROMÂNIA, JUD. DOLJ, MUN. CRAIOVA, Str. Făgăraș, nr. 22, bl. D15, sc. 1, ap. 1
Tel.: +4 0752 188 540
E-mail: alex@biaasx.com | www.biaasx.com

COORDONATOR PROIECT:

arh. Alexandru Stăncescu

SEF PROIECT:

arh. Alexandru Stăncescu

PROIECTAT:

arh. Alexandru Stăncescu

DESENAT:

arh. Alexandru Stăncescu

VERIFICATOR:

FAȚADA NORD

Proiect nr.
85/2018

Scara
1:50