



IMOBIL INREGISTRAT IN PLANUL CADASTRAL PARA LOCALIZARE CERTA DATORITA LIPSII PLANULUI PARCELAR

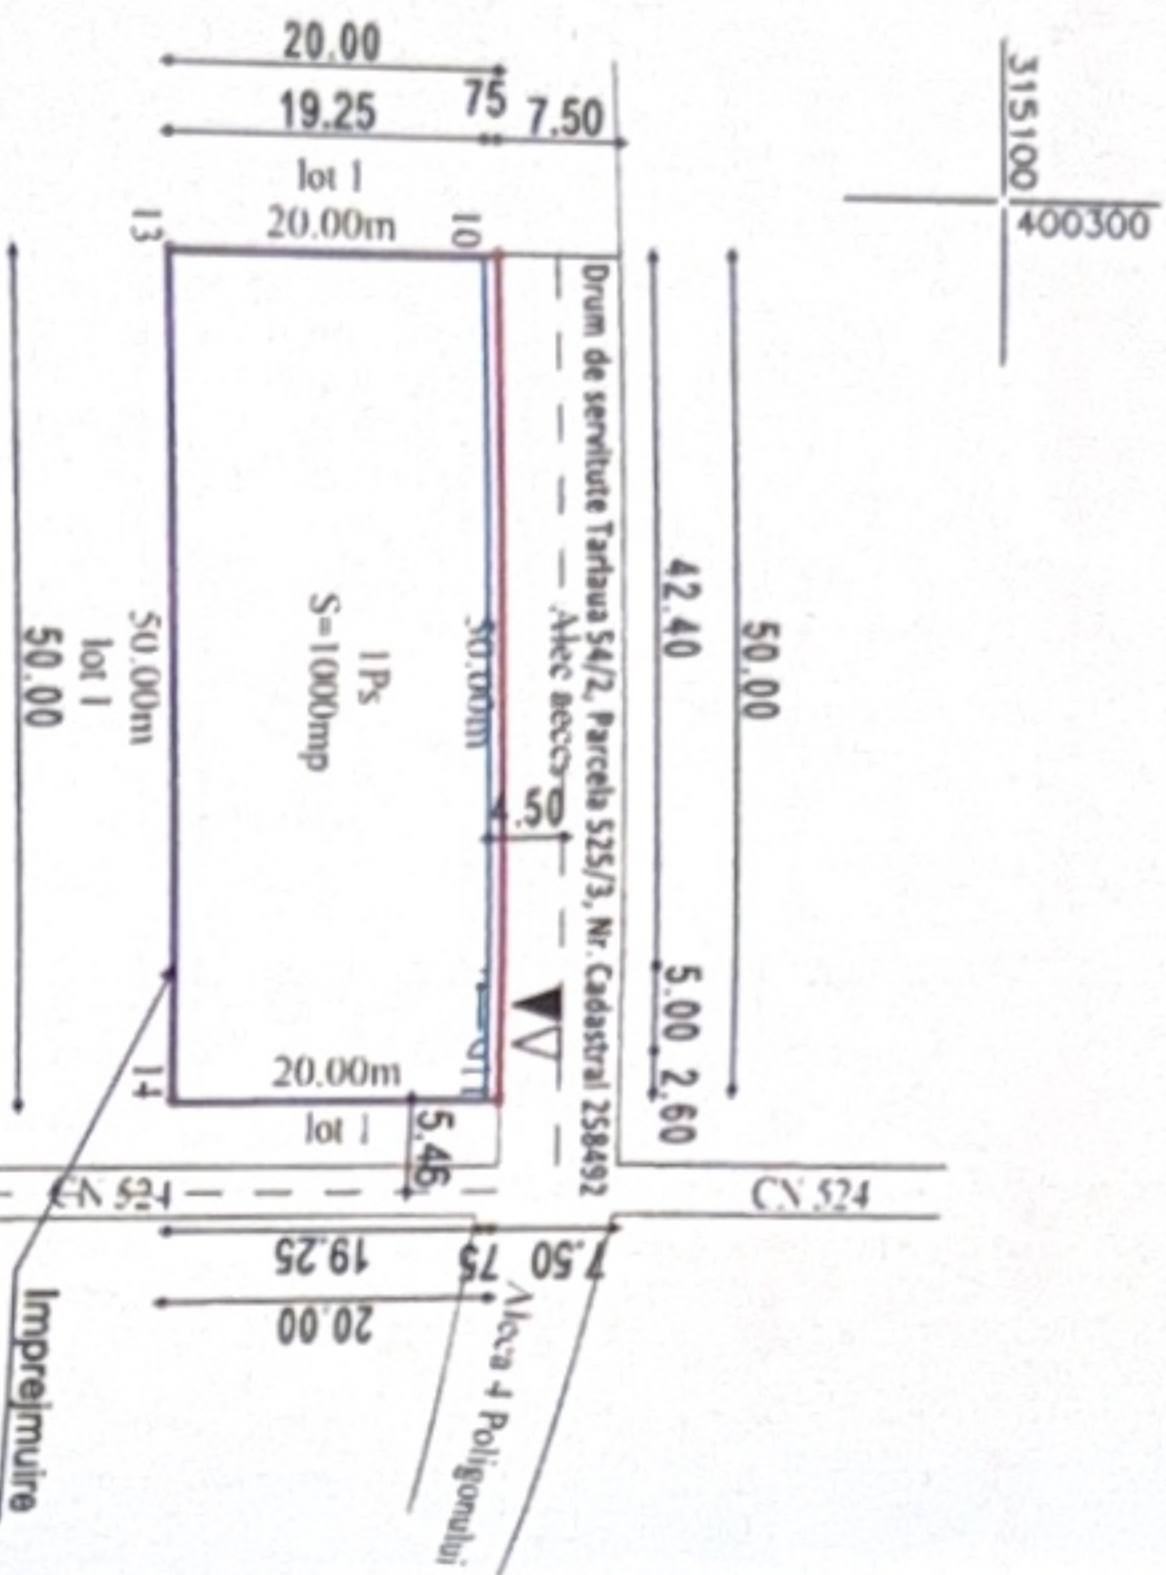

NR. INREGISTRARE NR. 373
Ziua 16.06.2016 Anul 2016
CONFORM CU EXEMPLARUL DIN
SISTEMUL INFORMATIC INTEGRAT

Oficiul de Cadastru și Publicitate Imobiliară Dolj
RĂDOIELENA
CONSILIER

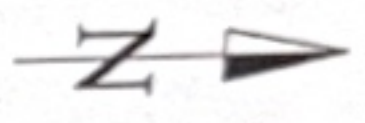

Plan de amplasament și delimitare a imobilului
Scara 1:1000
-extrahibil-

Nr. cadastral	Suprafata masurata a imobilului (mp)	Adresa imobilului
258711	1000	Mun Craiova, jud Dolj Tarfa 54/2 Parcela 525/3
Nr. Cartea Funciara	Unitatea Administrativ Teritoriala (UAT)	
	CRAIOVA	

A. Date referitoare la teren			
Nr. parcela	Categorie de folosinta	Suprafata (mp)	Mentii
I	Ps	1000	Imobilul este neînregistrat, limita conventionala, Lot 2.
TOTAL		1000	-
B. Date referitoare la constructii			
Cod	Destinatia	Suprafata construita la sol (mp)	Mentii
-	-	-	-
-	-	-	-
TOTAL		-	-

Suprafata totala masurata a imobilului = 1000mp

I. executant: PFA CALUGARU ADRIAN CONSTANTIN

Certificat de autorizare seria RO-MH.F. nr 0101/27.05.2016 - Categoria C -

Confirm executarea masuratorilor la teren, corectitudinea intocmirii documentatiei cadastrale si corespundenta acesteia cu realitatea din teren

Semnatura si stampila DATA: 10.04.2025

Adrian-Constantin Calugaru

Inspector

Confirm introducerea imobilului in baza de date integrala si atribuirea numarului cadastral

Semnatura si stampila 97660/10.04.2025

DATA: _____

Stampila ICPI

Laura Digitally signed by

JUDETUL DOLJ
PRIMĂRIA MUNICIPIULUI CRAIOVA
VIZAT SPRE NESCIMBARE NR. 8
Anexa la autorizatia de construire
Nr.
Architect sef