


Nr cadastral	Suprafata masurata (mp)	Adresa imobilului: Intravilan
Cartea funciara	507mp	Mun. Craiova, Str. Marinei, nr. 37, fost Tarlaua 2771, Parcela 228, nr. In. Jud. Dolj
		UAT CRAIOVA

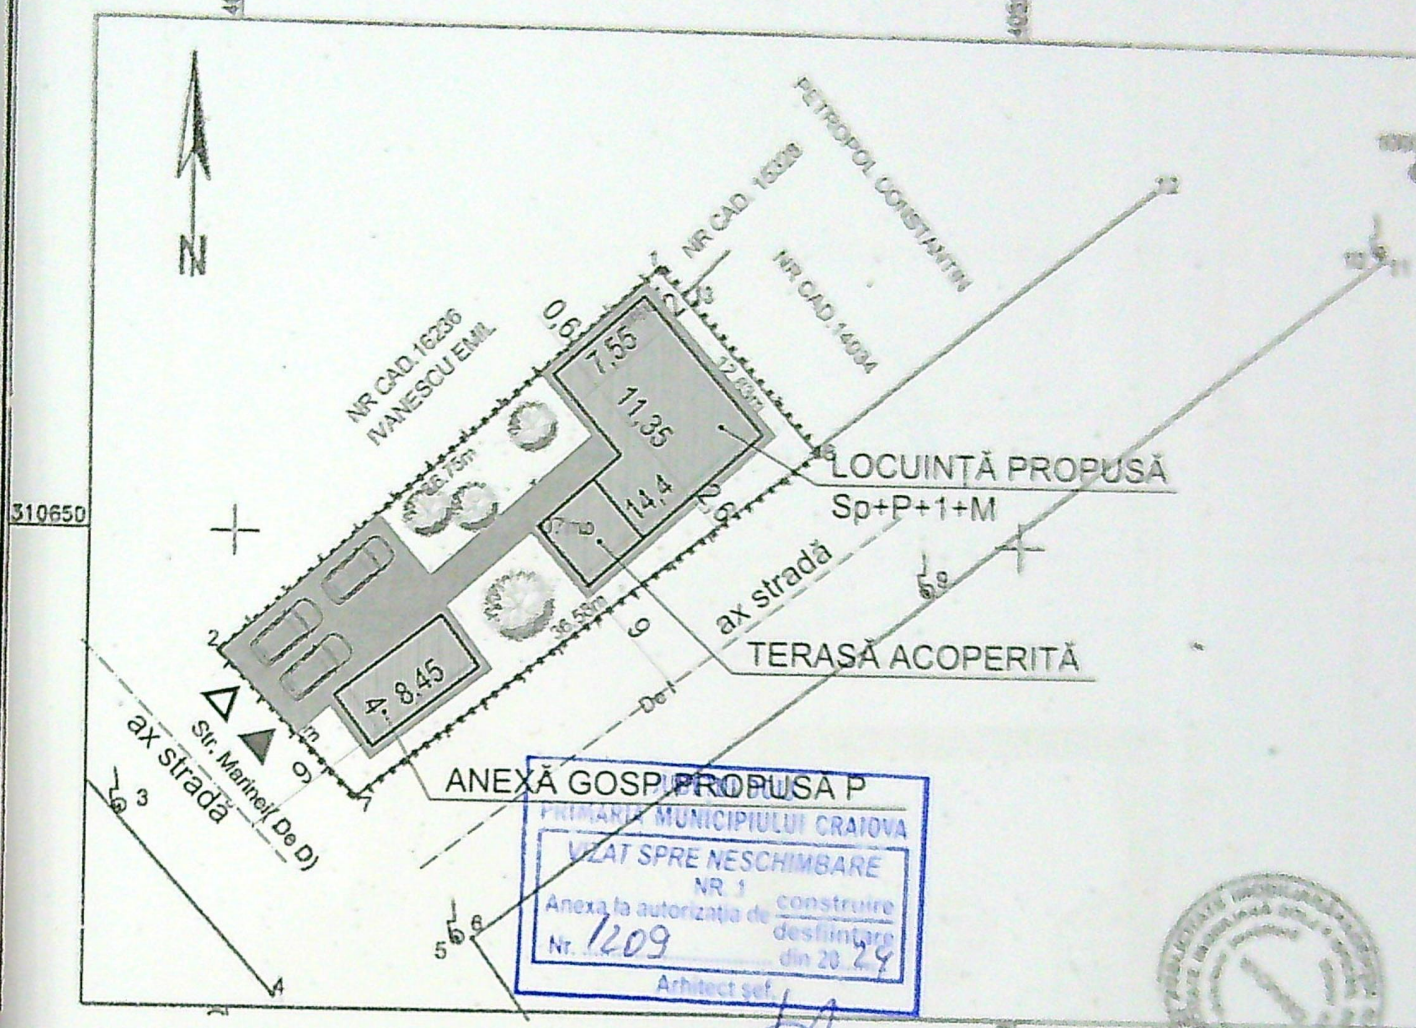

DATE TEHNICE


A teren	=	507,00 mp
AC existent	=	0,00 mp
AC propus	=	152,80 mp din care:
- AC locuință propusă	=	119,00 mp
- AC anexă	=	33,80 mp
ADC existent	=	0,00 mp
ADC propus (modificat)	=	370,80 mp din care:
- ADC locuință propusă	=	337,00 mp
- ADC anexă	=	33,80 mp
Spațiu verde amenajat	=	215,00 mp
Alei pietonale/carosabile	=	139,00 mp
POT existent	=	0,00%
POT propus	=	30,00%

LEGENDĂ

.....	LIMITĂ PROPRIETATE
	CONSTRUCȚII PROPUSE
	TERASĂ ACOPERITĂ
	PIETONAL/CAROSABIL
	SPAȚIU VERDE
	ACCES PIETONAL
	ACCES CAROSABIL


DTAC

A01m

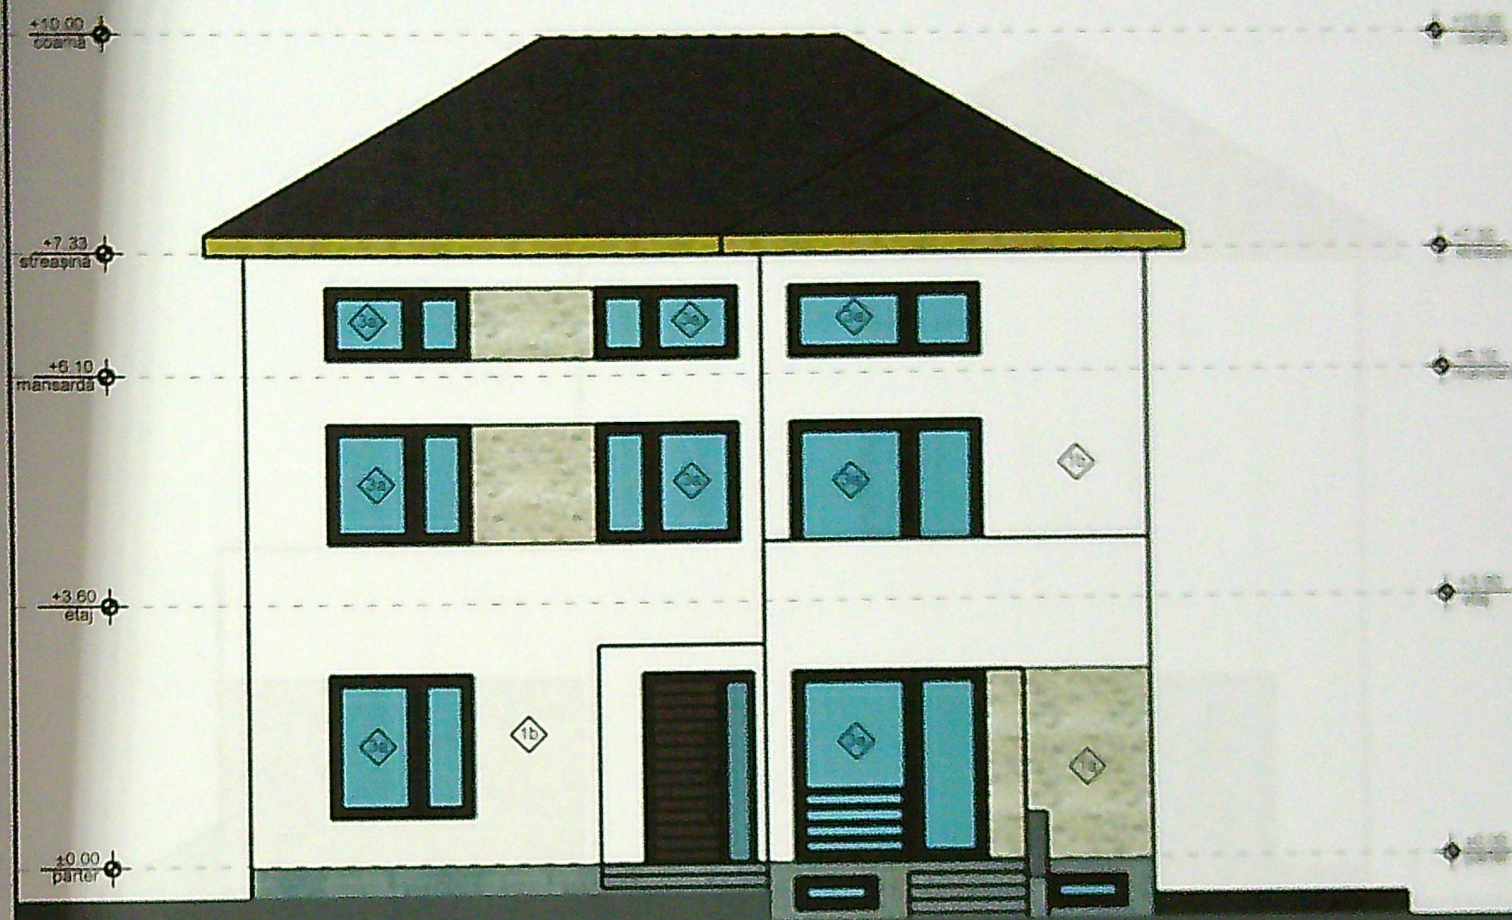


LEGENDĂ FINISAJE

- | | |
|---------------|---|
| 1. PEREȚI | 1a. Placaj piatră - bej
1b. Tencuială decorativă - albă |
| 2. ÎNVELITORI | 2a. Învelitoare țiglă metalică |
| 3. TÂMLĂRII | 3a. Uși și Ferestre - Tâmplărie PVC și geam termopan ral 7016
3b. Ușă metalică acces |

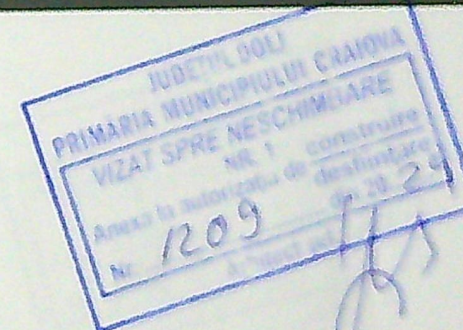


TE	
	Proiect nr.
	Faza
Scara	DTAC
	Planșă nr.
	A08m

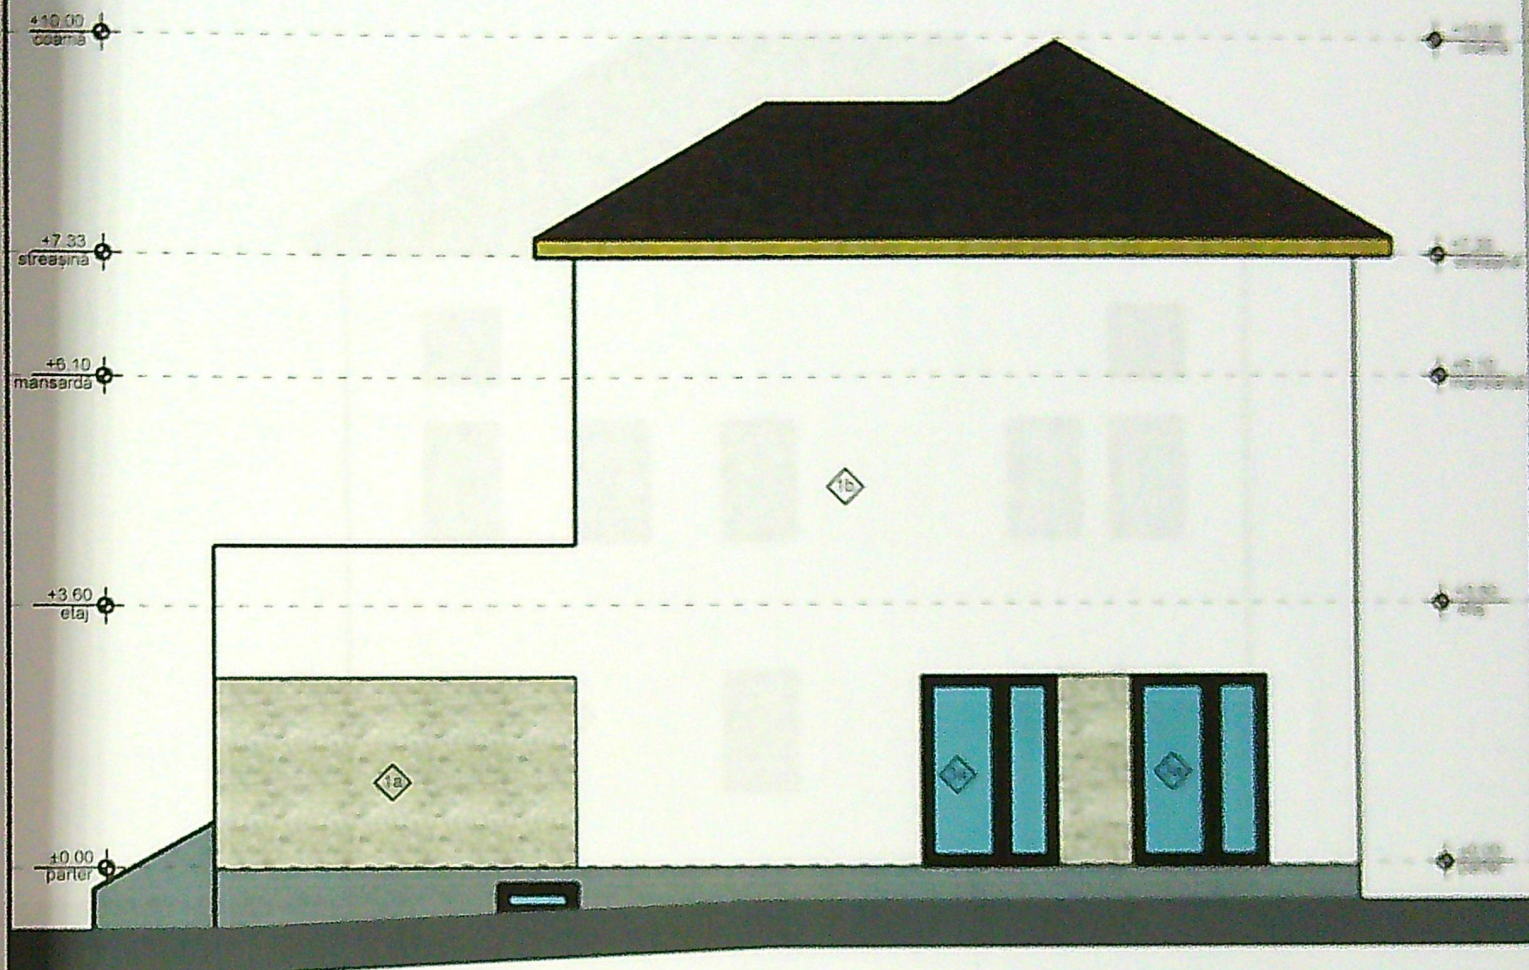


LEGENDĂ FINISAJE

1. PEREȚI 1a. Placaj piatră - bej
 1b. Tencuială decorativă - albă
2. ÎNVELITORI 2a. Învelitoare țiglă metalică
3. TÂMLĂRII 3a. Uși și Ferestre - Tâmplărie PVC și geam termopan rai 7016
 3b. Ușă metalică acces

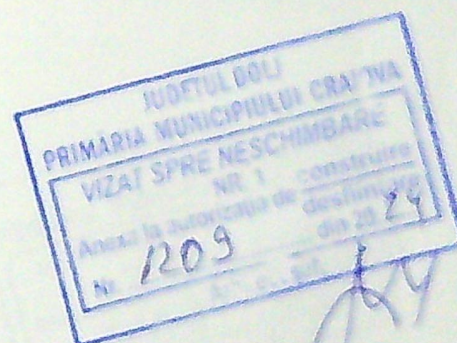

SARE FINALIZATE	
DATA	
	Proiect nr.
	Faza
PROIECTANT DOLJ	DTAC
	Scara nr. A08'm

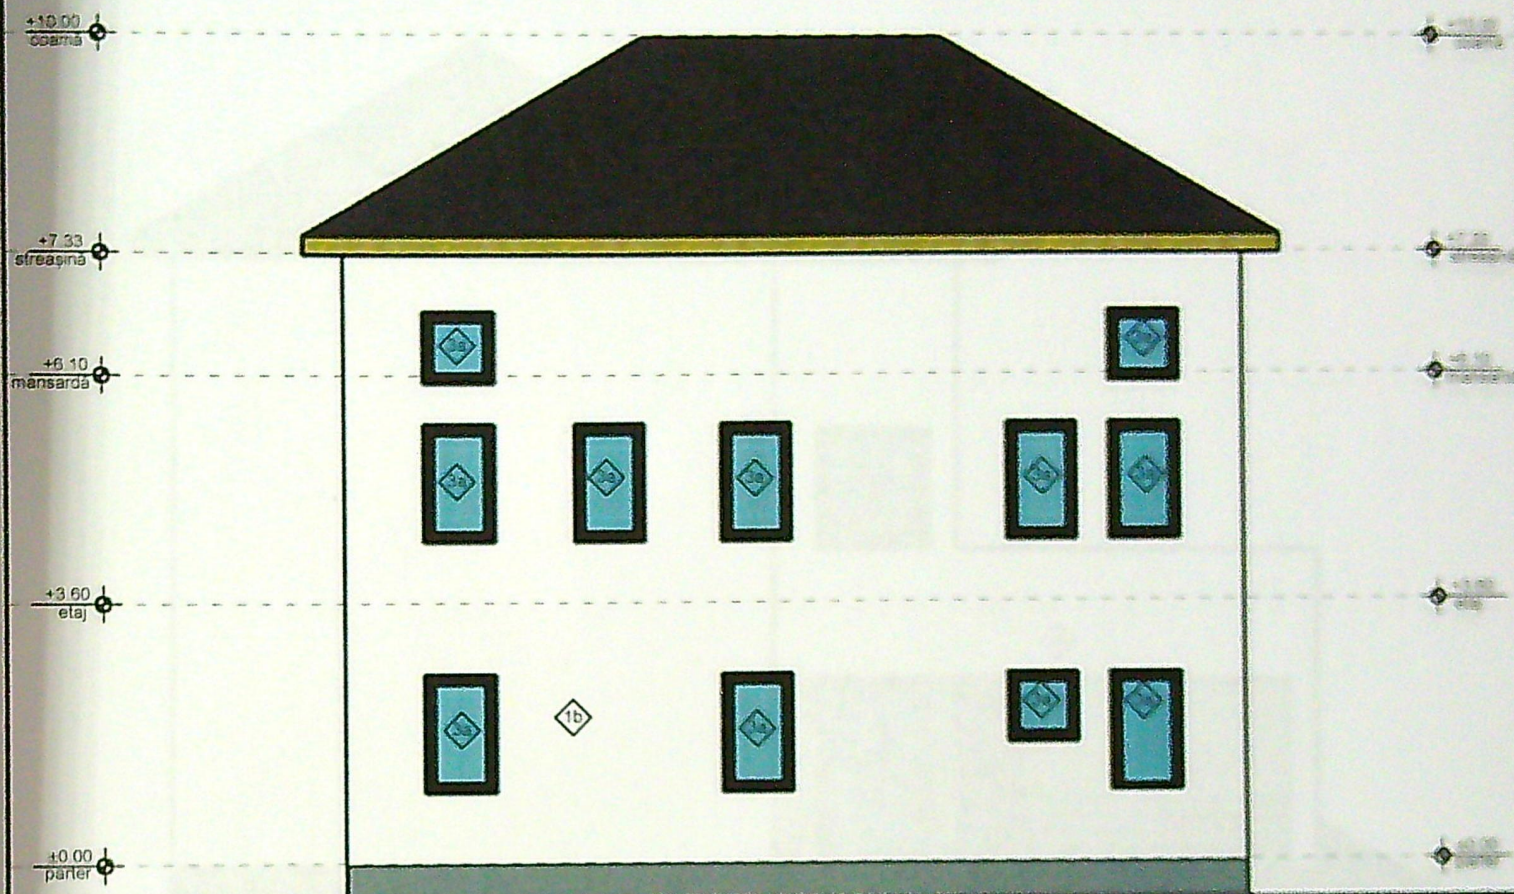

LEGENDĂ FINISAJE

1. PEREȚI 1a. Placaj piatră - bej
1b. Tencuială decorativă - albă
2. ÎNVELITORI 2a. Învelitoare țiglă metalică
3. TÂMLĂRII 3a. Uși și Ferestre - Tâmplărie PVC și geam termopan rai 7016
3b. Ușă metalică acces



DATE	
Proiect nr.	
Titlu	
DTAC	
Planșă nr.	
A09m	

