


- CORP 3 -
Scara: 1:500

Nr. cadastral	Suprafata masurata	Adresa imobilului-INTRAVILAN
42868	264mp	Loc. Simnicu de Sus, Tarlaua 133, Parcelele 22, 22/1, 23, Jud. Dolj
Nr. Cartea Funciara	UAT SIMNICU DE SUS	

LEGENDA:

- Constructie propusa (70.35mp)
- Terase propuse (6.65mp)
- Spatiu verde (170.52mp)
- Imprejmuire propusa (65.09ml)
- Fosa septica propusa
- Alee pietonala propusa (3.98mp)
- Loc de parcare propus (12.50mp)

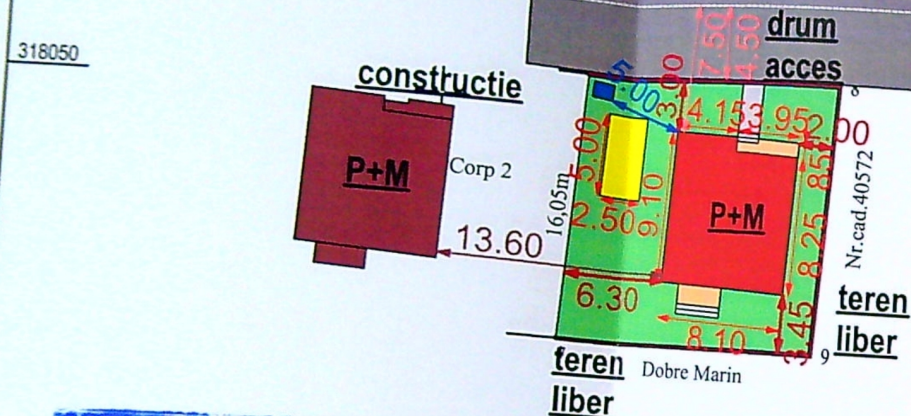

Nr. parcela	Categoria de folosinta	Suprafata [mp]	Mentiuni
1/3	A	264	
Total		264	Teren neimprejmuit - limita conventionala.

Cod constr.	Destinatia	Suprafata construita la sol [mp]	Mentiuni
-	-	-	-
Total		-	

Suprafata totala masurata a imobilului=264mp

Executant: DUMITRU FIEROIU
Certificat de autorizare
Seria RO-DJ-F Numar 0254/2019
Categoria C

Confirm executarea masuratorilor la teren, corectitudinea intocmirii documentatiei cadastrale si corespondenta acesteia cu realitatea din teren.

Semnatura si stampila:

DUMITRU FIEROIU
Semnat digital de DUMITRU FIEROIU
Data: 2021.07.11 20:04:33 +03'00'

Inspector: 168744/2021


Confirm introducerea imobilului in baza de date integrata si atribuirea numarului cadastral.

Gabriela Bondei
Semnat digital de Gabriela Bondei
Data: 2021.07.21 09:00:50 +03'00'

Semnatura si parafa: Data:

Stampila BCPI

Data: 23.06.2021

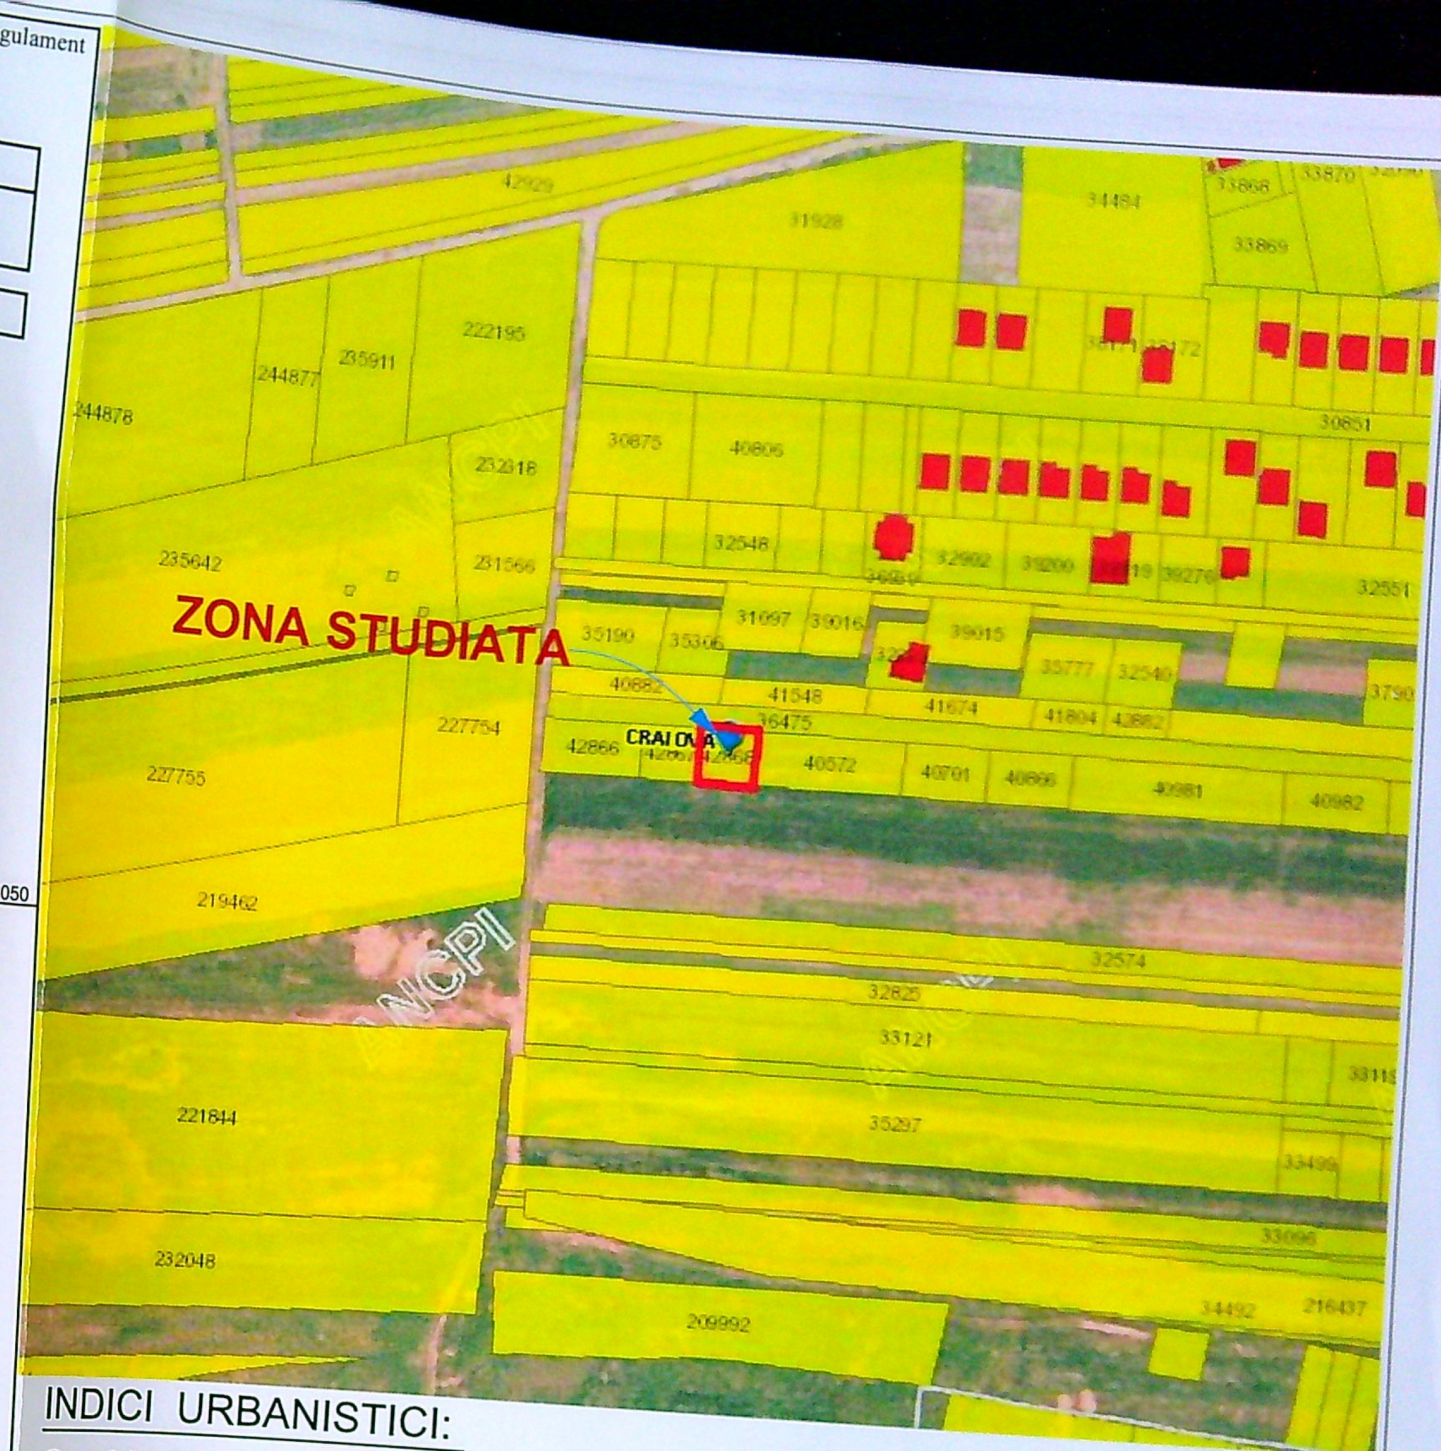

INDICI URBANISTICI:


$S_t = 264,00 \text{ mp}$
 $S_{constr.ex.} = 0,00 \text{ mp}$
 $S_{constr.pr.} = 77,00 \text{ mp}$
 $S_{desf.ex.} = 0,00 \text{ mp}$
 $S_{desf.pr.} = 147,35 \text{ mp}$

P.O.T.ex. = 0,00%
P.O.T.propus = 29,16%
C.U.T.ex. = 0,00
C.U.T.propus = 0,5

Cat de imp "D" de imp
Clasa de imp IV
Reg de inaltime propus: P+M



Cerinta	-Verificator	Nume :	Semnatura :	referat/expertiza nr./data

Beneficiar :	Dadiciu Cristian si Dadiciu Iliana	PR. NR:	139/2021
Amplasament :	Comuna Simnicu de Sus, Sat Simnicu de Sus, T.133, P.22, 22/1, 23, Judetul Dolj	D.T.O.E.	
Denumire:	Construire locuinta P+M, fosa septica si imprejmuire teren		
Titlu plansa :	PLAN DE SITUATIE	A.01	

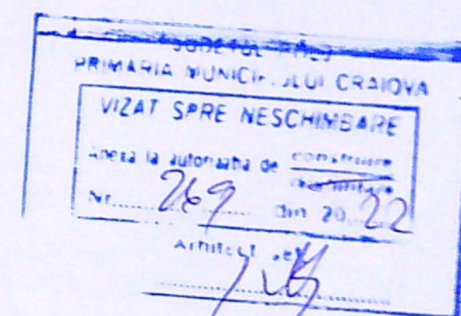


Cat de imp "D"
 Clasa de imp IV
 Reg de inaltime propus : P+M

Cerinta	-Verificator -Expert	Nume :	Semnatura :	referat/expertiza nr./data
Beneficiar : Dadiciu Cristian si Dadiciu Ilina Adriana				
Amplasament : Comuna Simnicu de Sus, Sat Simnicu de Sus, T. 133, P. 22, 22/1, 23, Judetul Dolj				
Denumire: Construire locuinta P+M, fosa septica si imprejmuire teren				
Titlu plansa : FATADA PRINCIPALA				
PR. NR: 139/2021				proiect nr.
D.T.A.C.				faza
A.05				nr. plansa

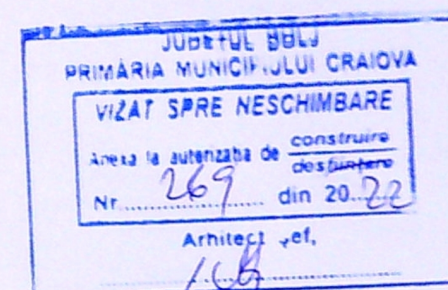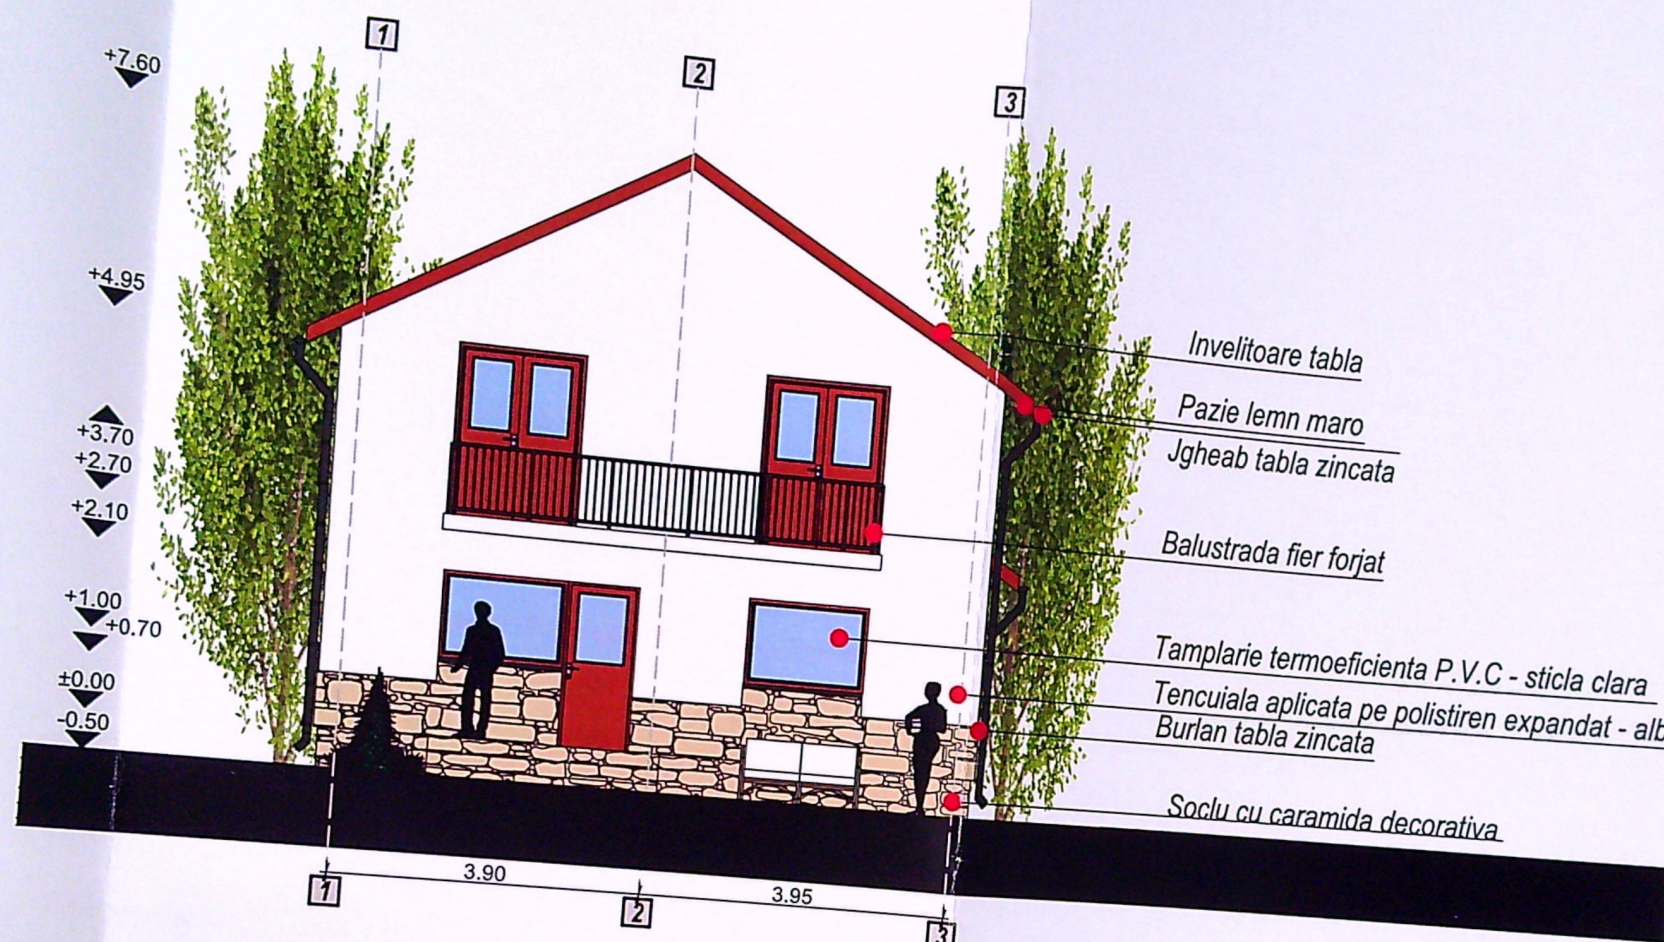

Cat de imp "D"
Clasa de imp IV
Reg de inaltime propus : P+M

Cerinta	-Verificator -Expert	Nume :	Semnatura :	referat/expertiza nr./data
Proiectant general : search studio srl Str. Tudor Vladimirescu, nr.1-17, cam. 13, Tg. Jiu searchstudio@yahoo.com Beneficiar : Dadiciu Cristian si Dadiciu Ilina Adriana Amplasament : Comuna Simnicu de Sus, Sat Simnicu de Sus, T.133, P.22, 22/1, 23, Judetul Dolj Denumire : <u>Construire locuinta P+M, fosa septica si imprejurire teren</u> Titlu plansa : <u>FATADA SECUNDARA</u>				
PR. NR: 139/2021				proiect nr.:
D.T.A.C.				feza:
A.06				nr. plansa:

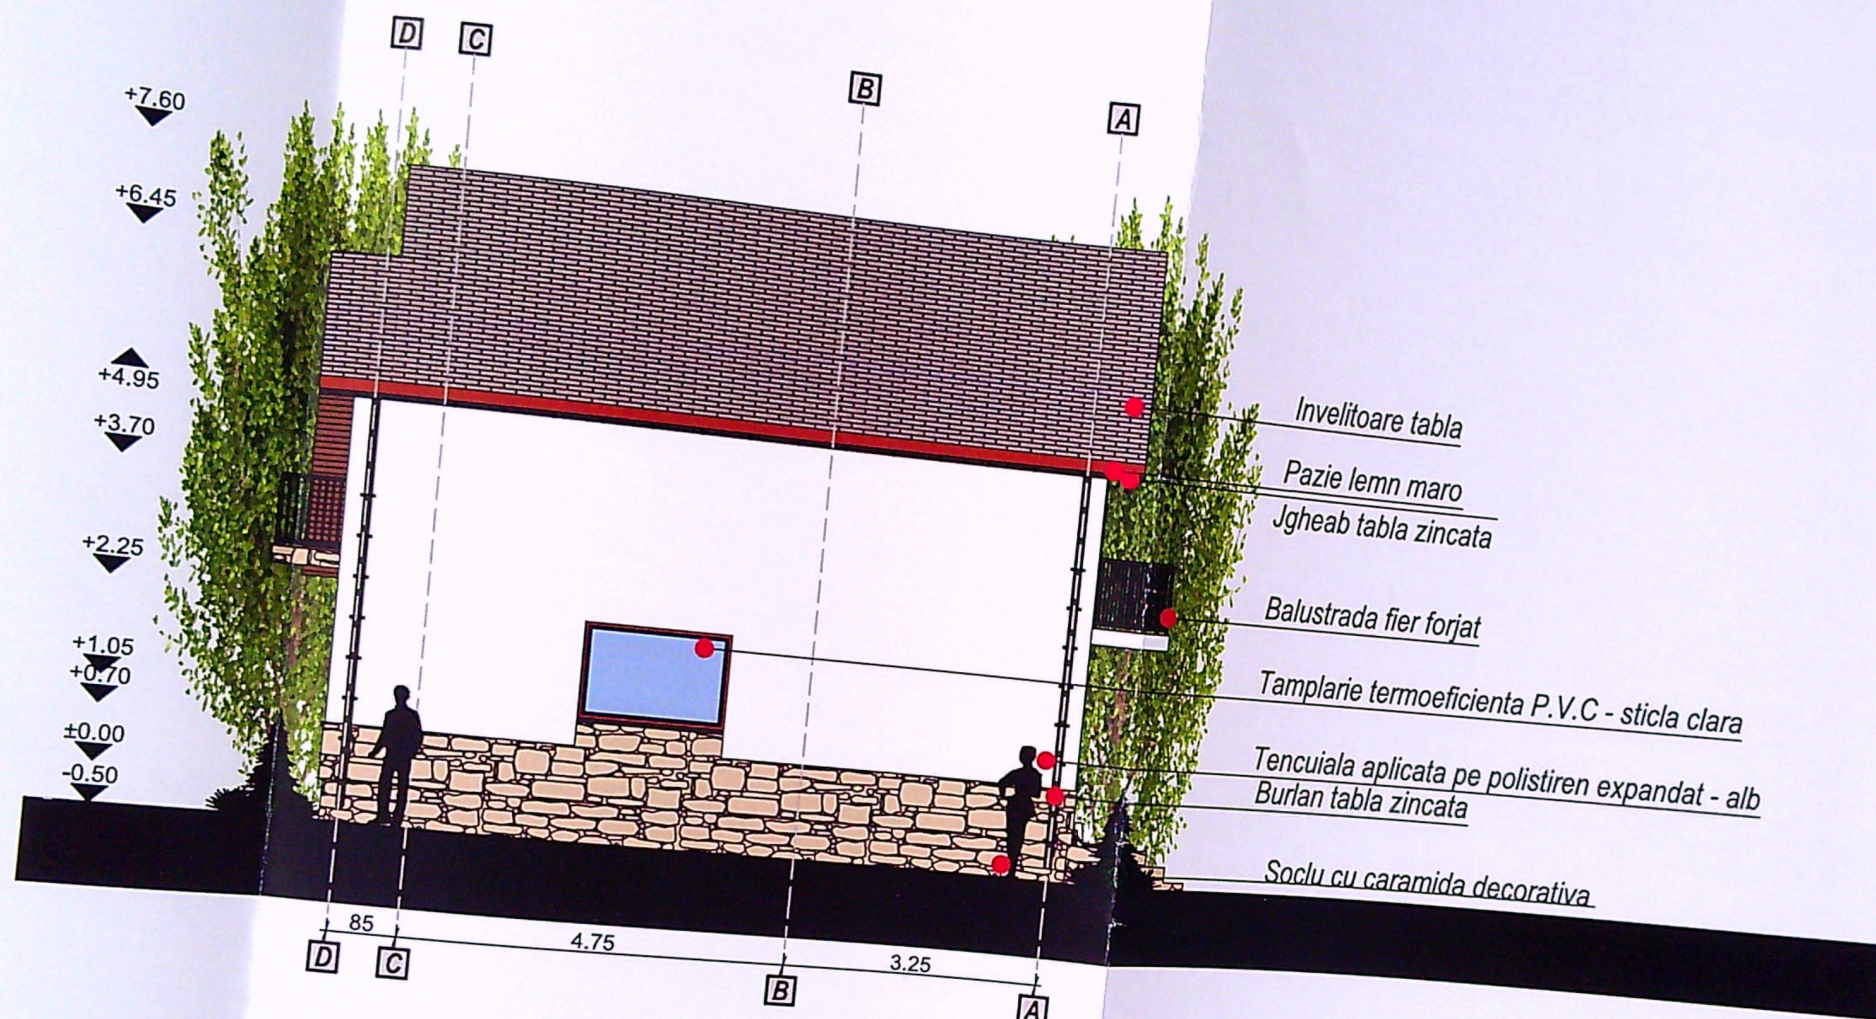

- Invelitoare tabla
- Pazie lemn maro
- Jgheab tabla zincata
- Balustrada fier forjat
- Tamplarie termoefficienta P.V.C - sticla clara
- Tencuiala aplicata pe polistiren expandat - alb
- Burlan tabla zincata
- Soclu cu caramida decorativa


JUDETUL BILUT
PRIMARIA MUNICIPIULUI CRAIOVA
VIZAT SPRE NESCHIMBARE
Aviza la autorizatia de construire
Nr. 269 din 20.02.22
Arhitect vet.
[Signature]



Cat de imp "D"
Clasa de imp IV
Reg de inaltime propus : P+M

Cerinta	-Verificator -Expert	Nume :	Semnatura :	referat/expertiza nr./data
Proiectant general - search studio srl Str. Tudor Vladimirescu, nr. 1-17, cam. 13, 14, 15, 1000				

Beneficiar :	Dadiciu Cristian si Dadiciu Iliana	PR. NR:	139/2021
Amplasament :	Comuna Simnicu de Sus, Sat Simnicu de Sus, T. 133, P. 22, 22/1, 23, Judetul Dolj	D.T.A.C.	
Denumire:	Construire locuinta P+M, fosa septica si imprejurire teren	nr. planse:	A.07
Titlu planse :	FATADA LATERAL DREAPTA		

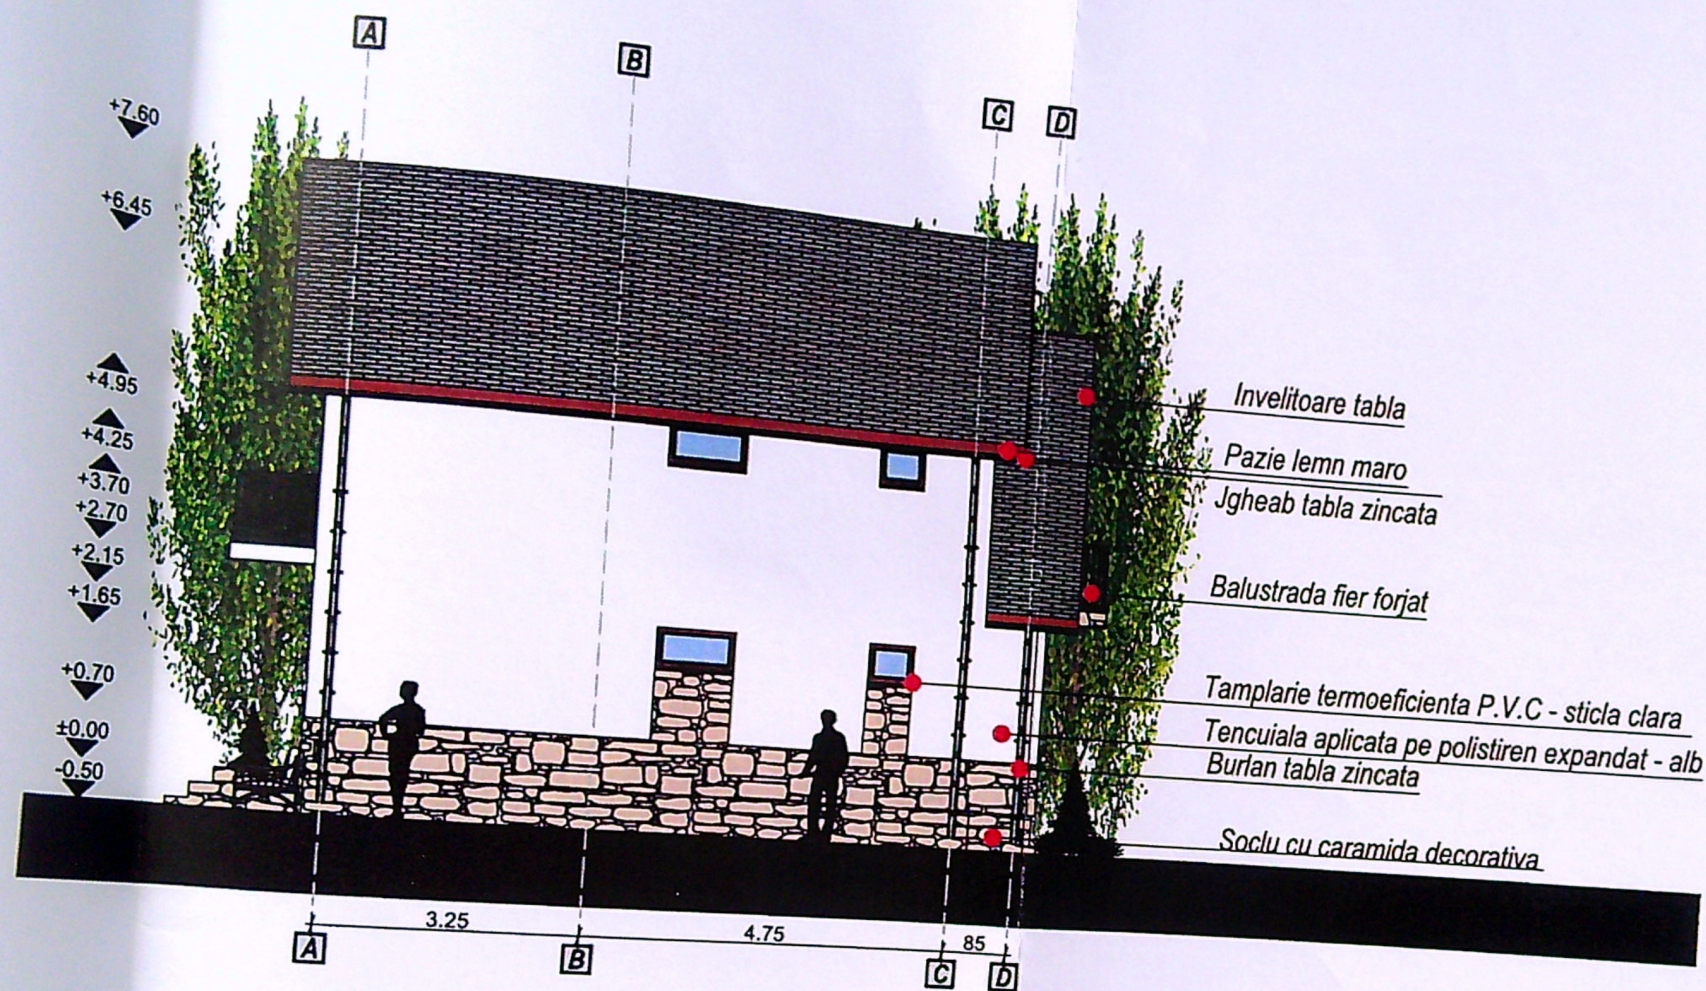

Invelitoare tabla

Pazie lemn maro

Jgheab tabla zincata



Balustrada fier forjat

Tamplarie termoefficienta P.V.C - sticla clara

Tencuiala aplicata pe polistiren expandat - alb

Burlan tabla zincata

Soclu cu caramida decorativa

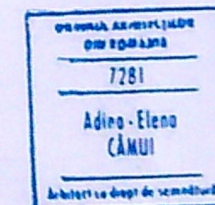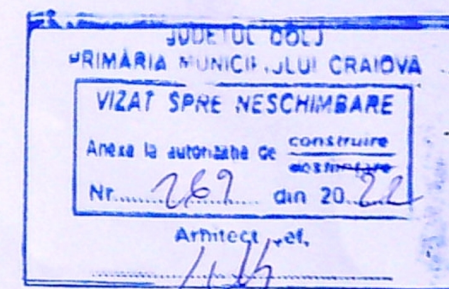

Cat de imp "D"
 Clasa de imp IV
 Reg de inaltime propus : P+M

Certificat	Nume :	Semnătură :	referat/expertiza nr./data
Beneficiar :	Dadiciu Cristian si Dadiciu Iliana Adriana		
Amplasament :	Comuna Simnicu de Sus, Sat Simnicu de Sus, T 133, P 22, 22/1, 23, Judetul Dolj		
Denumire :	Construire locuinta P+M, fosa septica si imprejurire teren		
Titlu plansa :	FATADA LATERAL STANGA		
PR. NR.:	139/2021		
D.T.O.E.:	A.08		
Notificare			