
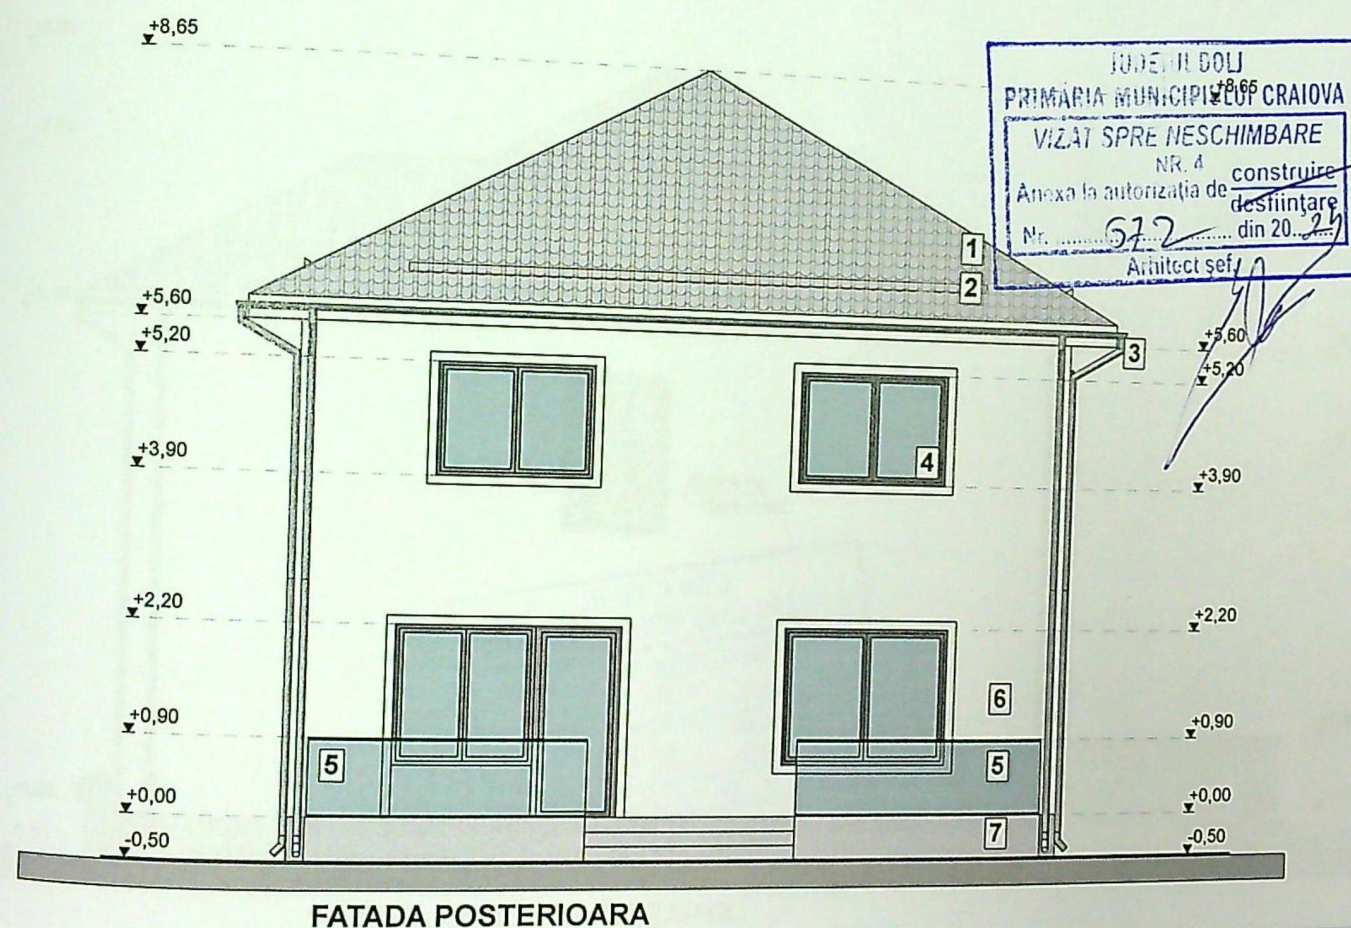


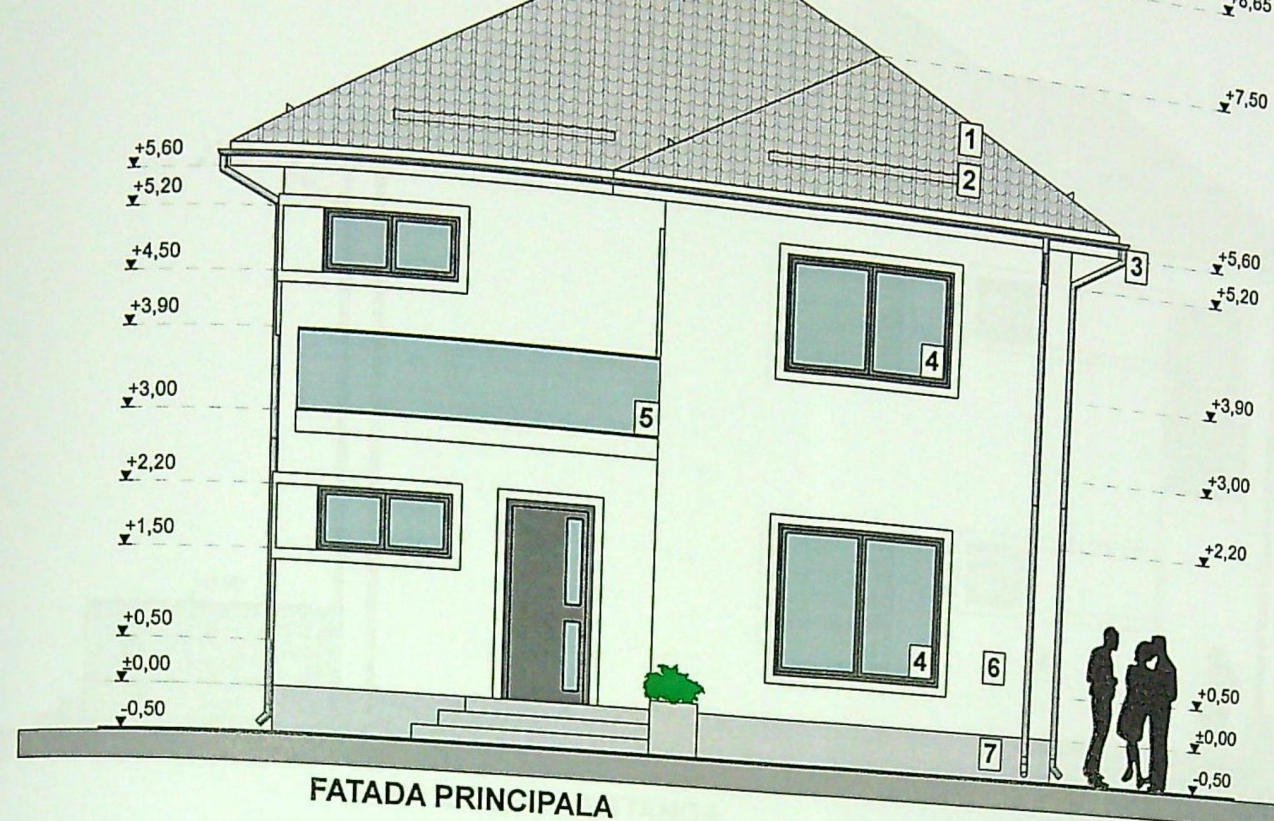


JUDEȚUL DOLU
 PRIMĂRIA MUNICIPIULUI CRAIOVA
 VIZAT SPRE NESCIMBARE
 NR. 4
 Anexa la autorizația de construire
 Nr. 572 din 20.12.2019
 Arhitect șef:


CATEGORIA SI CLASIFICAREA CONSTRUCTIEI:
 CATEGORIA DE IMPORTANTA "D" (Conf. HG 766/97)
 CLASA DE IMPORTANTA "IV" (Conf. P100-1/2013)
 GRAD DE REZISTENTA LA FOC "II"
 Clasa R.s. "IV"

1. INVELITOARE DIN TIGLA METALICA - GRI
2. OPRITORI DE ZAPADA
3. JGHEABURI SI BURLANE DIN TABLA -GRI
4. GEAM TERMOIZOLANT TAMPLARIE PVC - ALB
5. BALUSTRADA STICLA SECURIZATA
6. TENCUIELI DECORATIVE PENTRU EXTERIOR - GRI DESCHIS
7. TENCUIELI DECORATIVE PENTRU SOCLU - GRI

VERIFICATOR/ EXPERT	NUME	SEMNAȚURA	CERINȚA	REFERAT / EXPERTIZA NR./ DATA

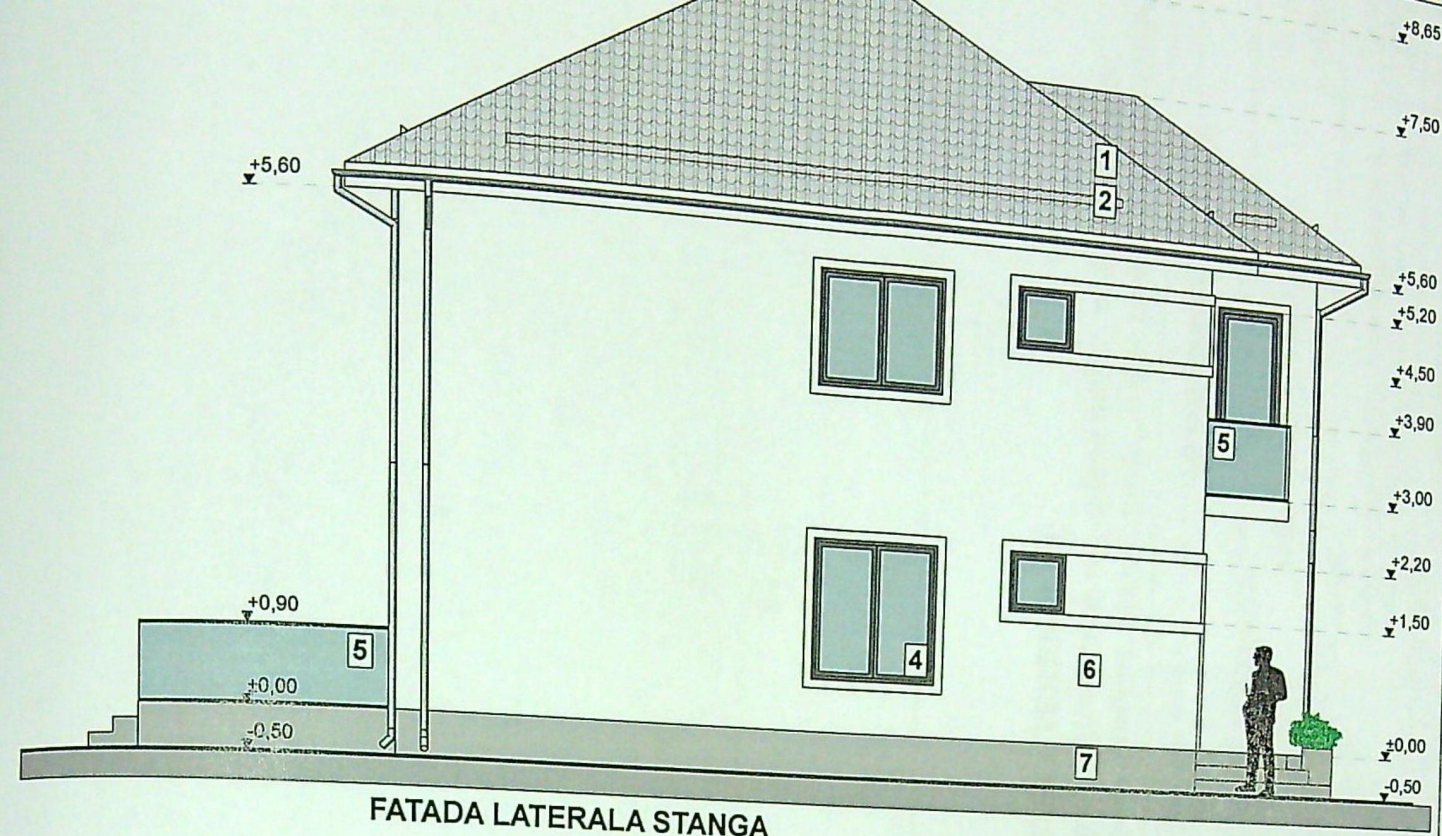

FATADA LATERALA STANGA

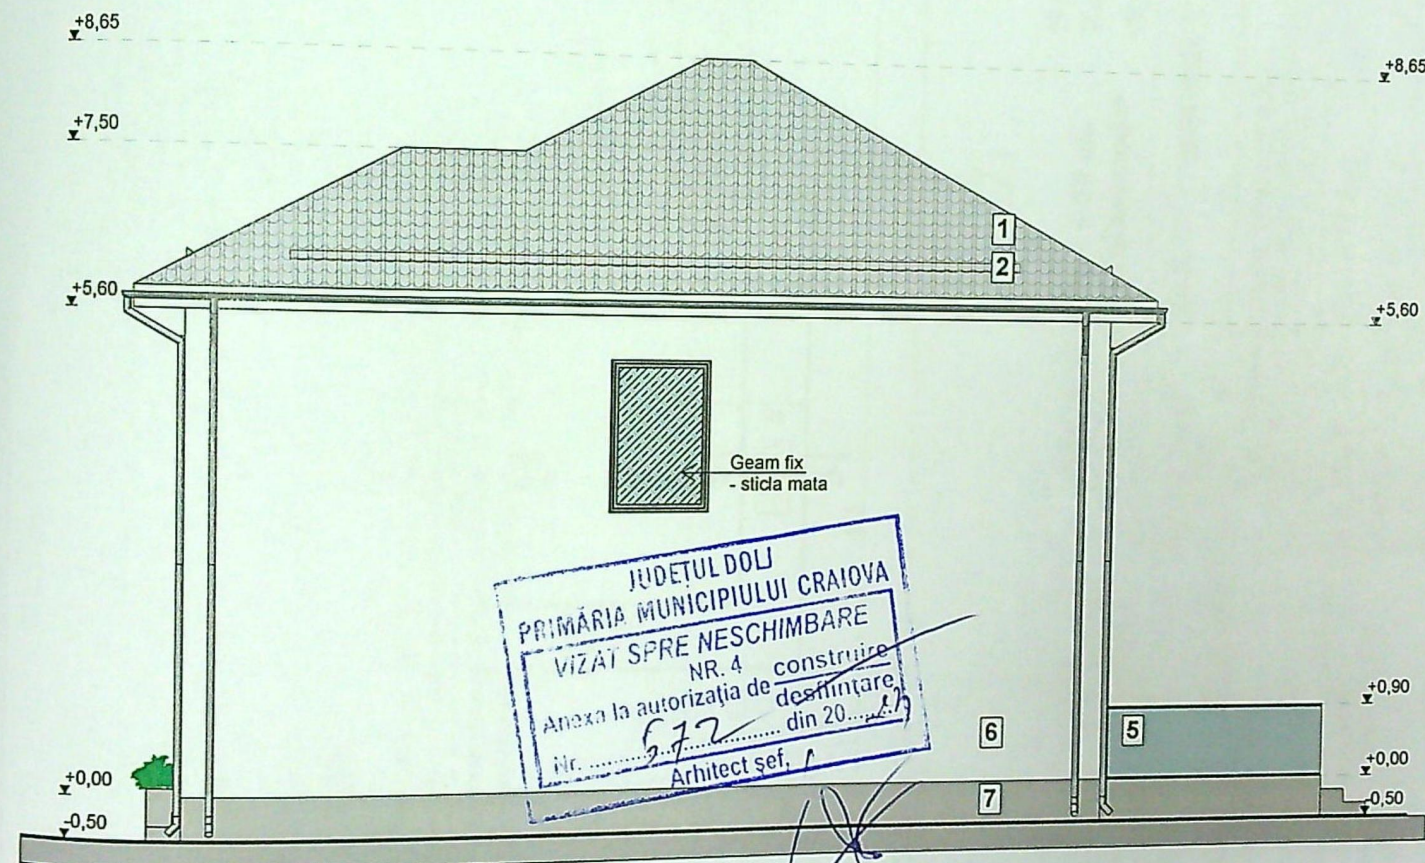

FATADA LATERALA DREAPTA