



Nr. cadastral	Suprafata terenului
24/1047	278
Nr. Cartea Funciunilor	

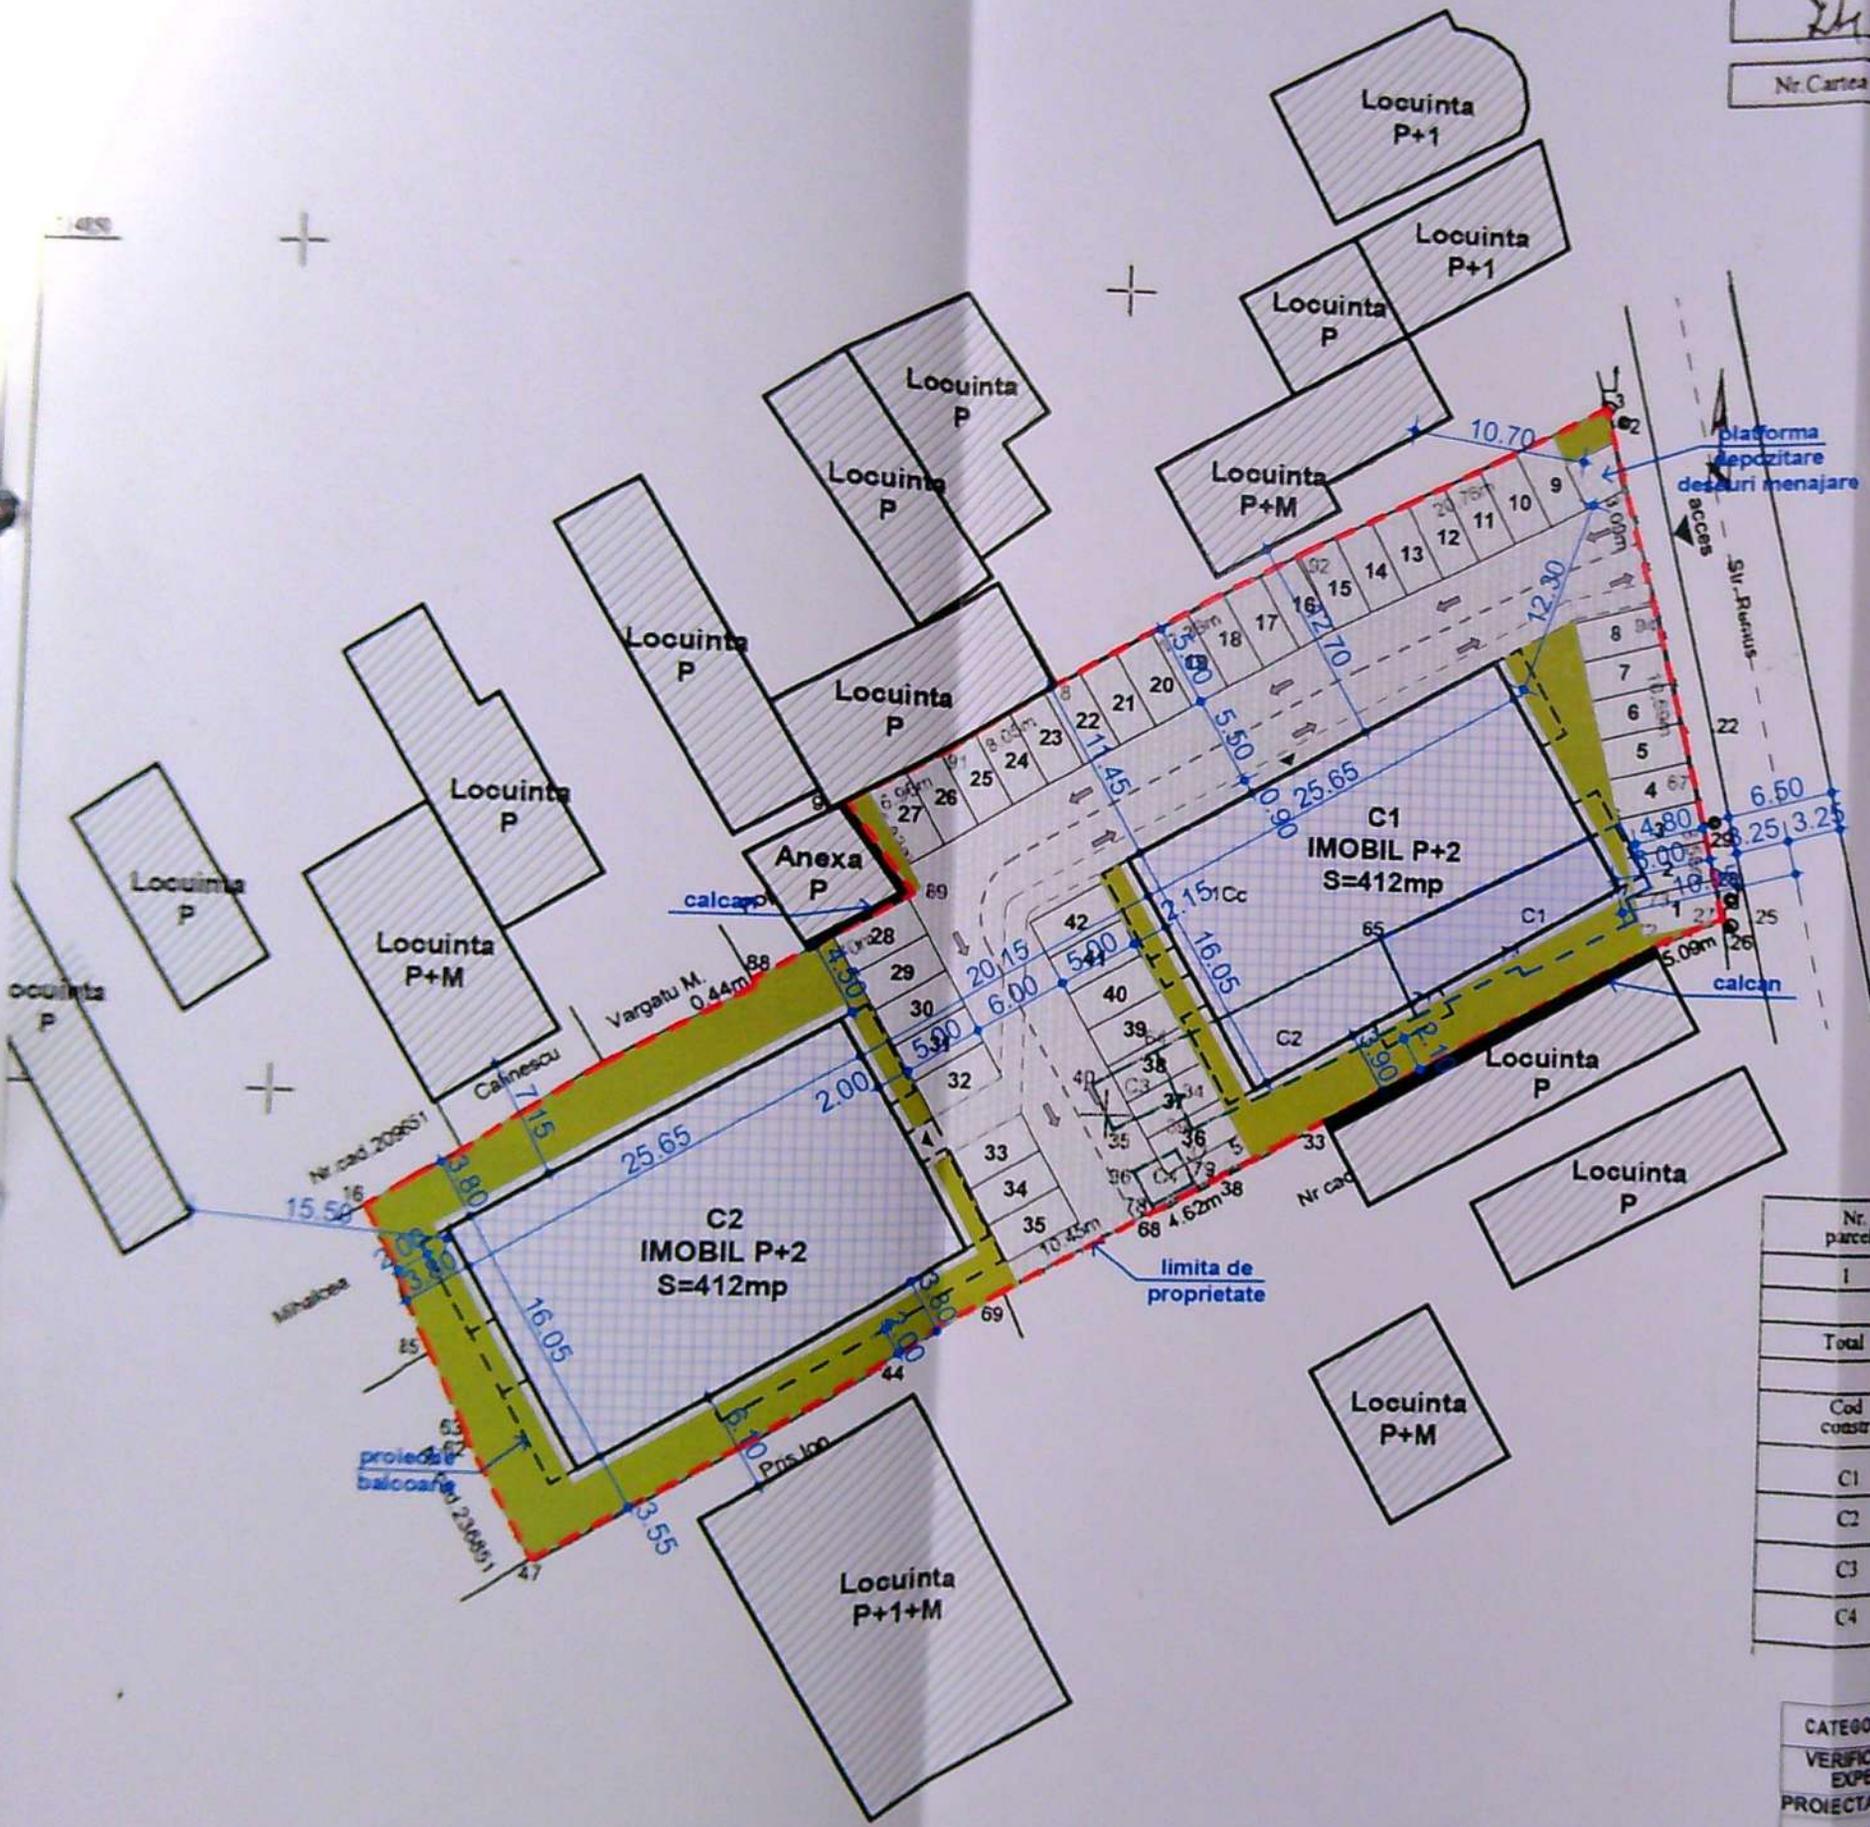

Nr. parcela	Categoria de folosinta
I	Cc
Total	
Cod constr.	Destinatia
C1	CL
C2	CA
C3	CA
C4	CA

CATEGORIA C DE IMPORTANTA	
VERIFICATOR EXPERT	
PROIECTANT GENERAL	
S.C. GREENFIE	
PROIECTANT SPECIALITATI	
B.I.A.	
ARHITECTURA	NUME:
SEF PROIECT	ARH. CSUK
PROIECTAT	ARH. CSUK
DESENAT	ARH. GURU

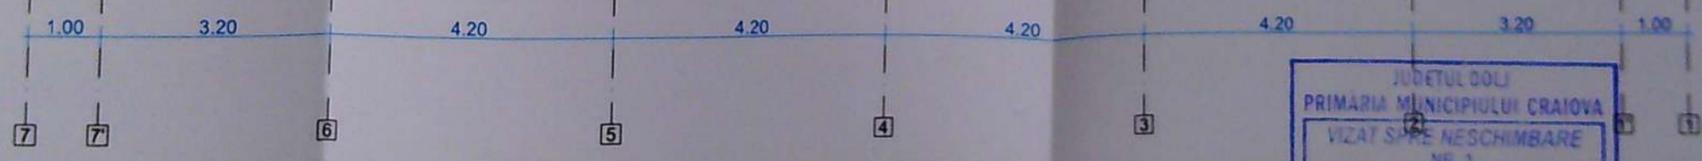

FATADANORD C1



JUDETUL DOLJ
 PRIMARIA MUNICIPIULUI CRAIOVA
 VIZAT SI PE NESCHIMBARE
 NR. 1
 Anexa la autorizatia de construire
 desfasurata
 din 2013
 Nr. *col*

ORDINUL ARHITECTILOR
 DIN ROMANIA
 2907
 Ana Maria
 CUPOR
 Arhitect si inginer de arhitectură

1:100

CATEGORIA C DE IMPORTANTA		CLASA III DE IMPORTANTA	
VERIFICATOR/ EXPERT	NUME:	SEMNTATURA:	CERINTA:
PROIECTANT GENERAL	S.C. GREENFIELD PROJECT SERVICES S.R.L.		BENEFICIAR
		REFERAT / EXPERTIZA NR. DATA:	

Proiect nr.
 5/2022
 Faza:
 D.T.A.C.
 Planşa nr.
 A16

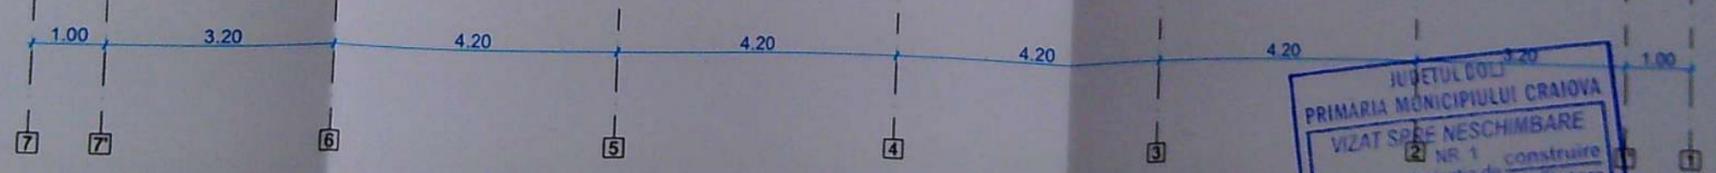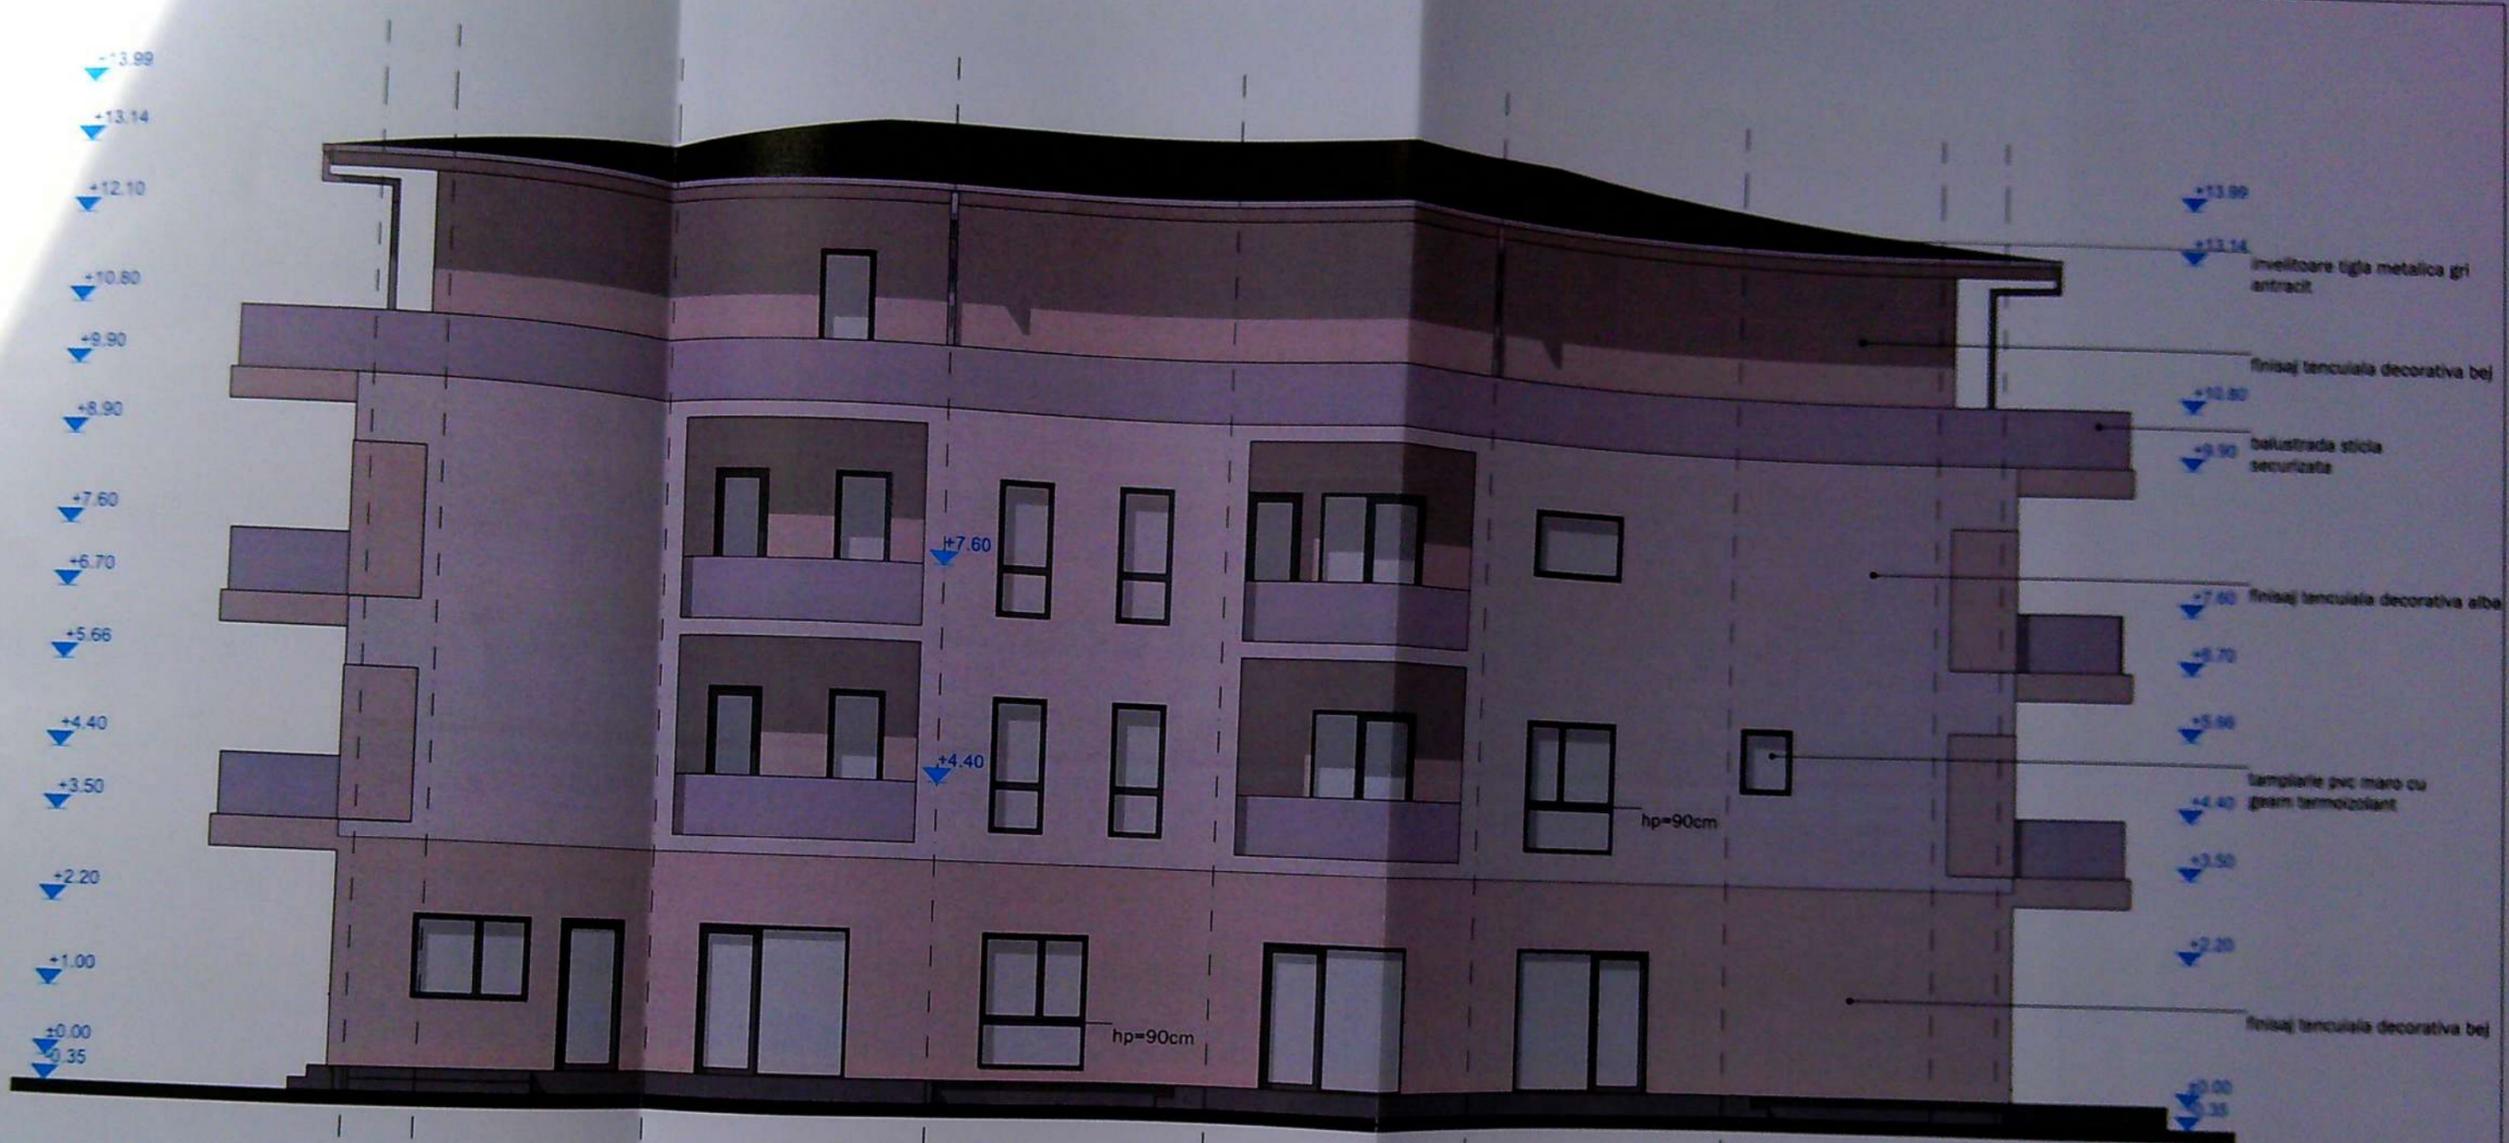


FATADA NORD C2



JUDETUL DOLJ
 PRIMARIA MUNCIIPIULUI CRAIOVA
 VIZAT SPRE NESCHIMBARE
 NR. 1
 Anexa la autorizatia de construire
 nr. 202
 din 2023

ORDINUL ARHITECTILOR
 DIN ROMANIA
 MARIA
 ANKOR



CATEGORIE
 VERIFICAT
 EXP
 PROIECT
 S.
 PROIECT
 ARHITECT
 SEP
 PROIECT
 DESEIN

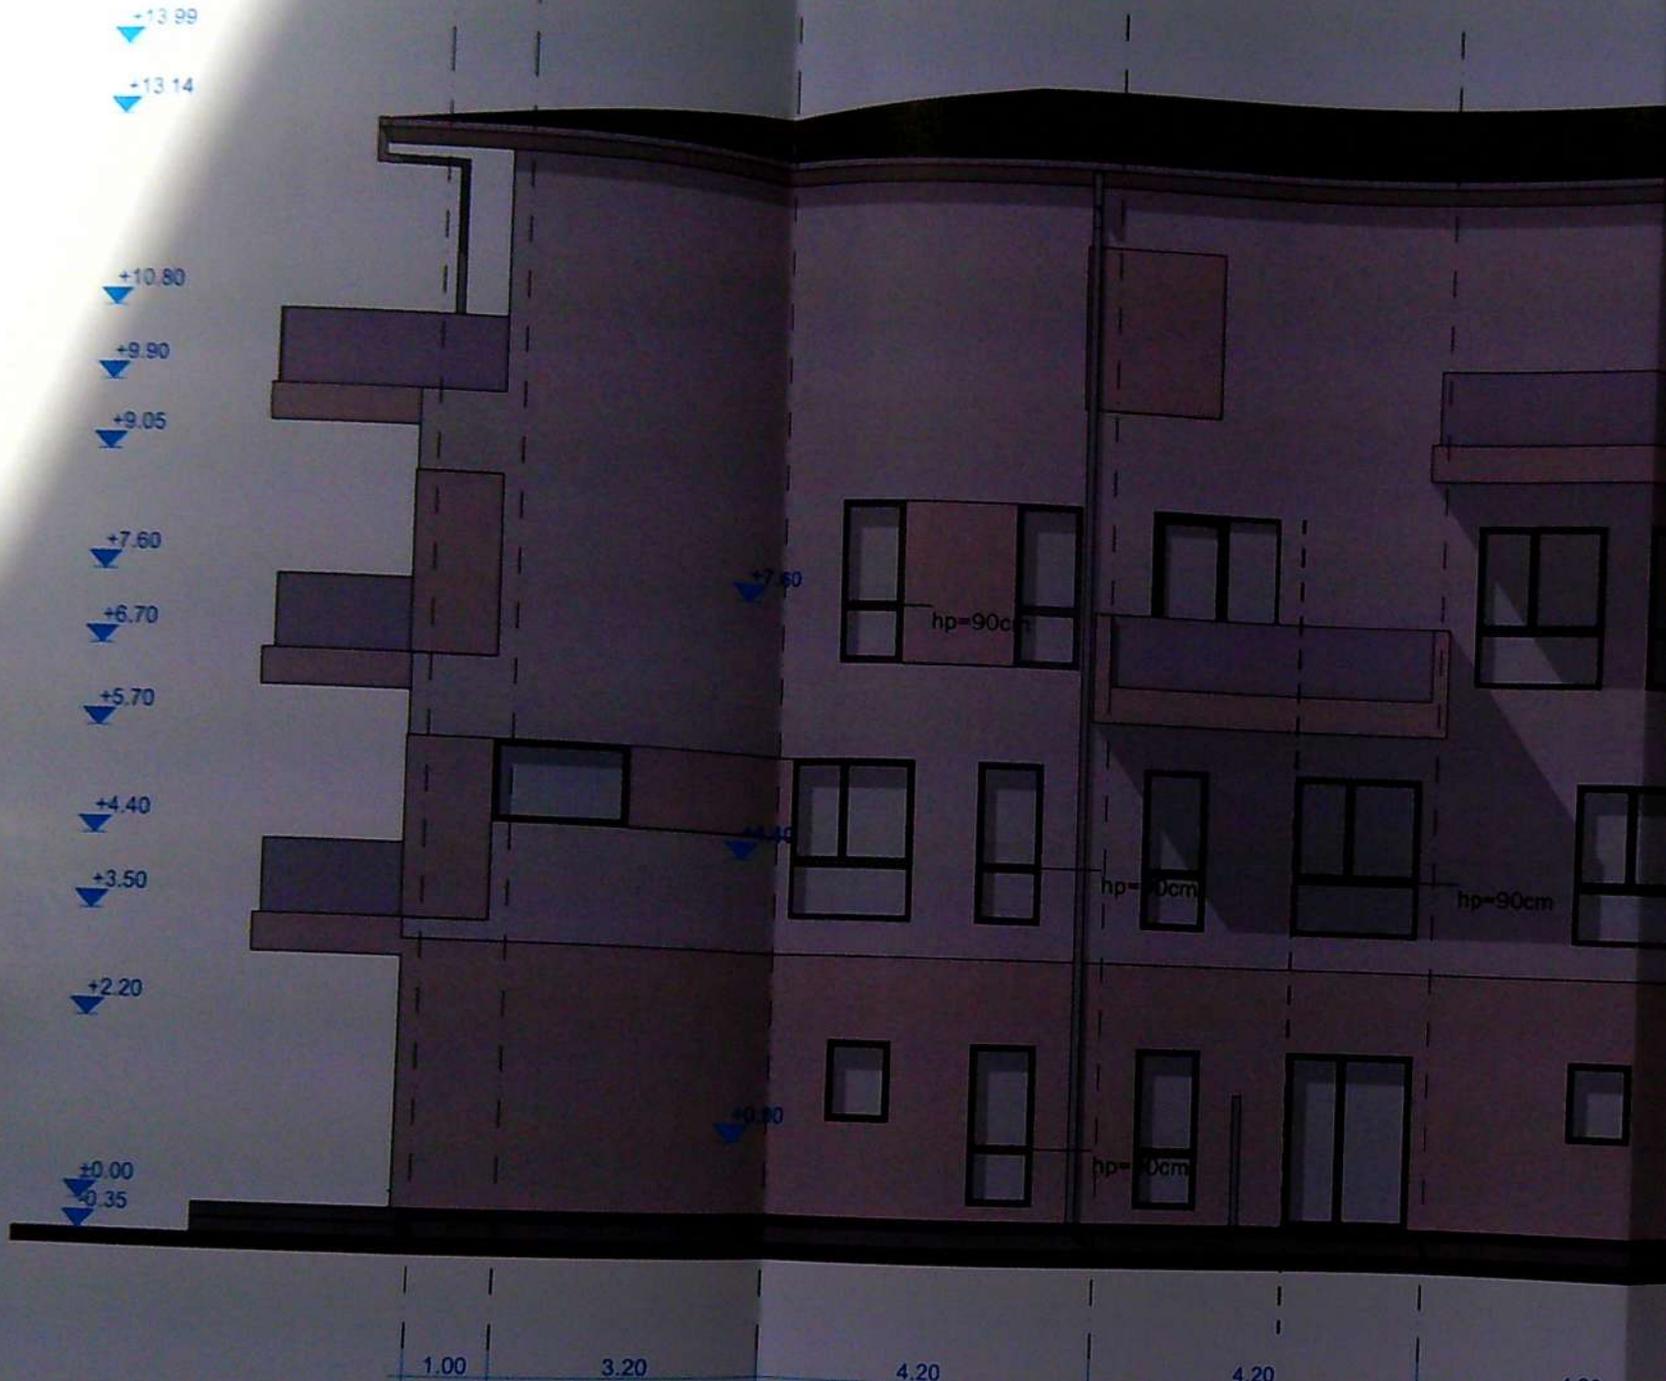

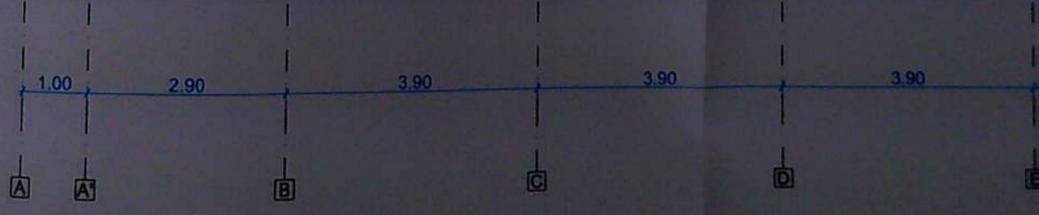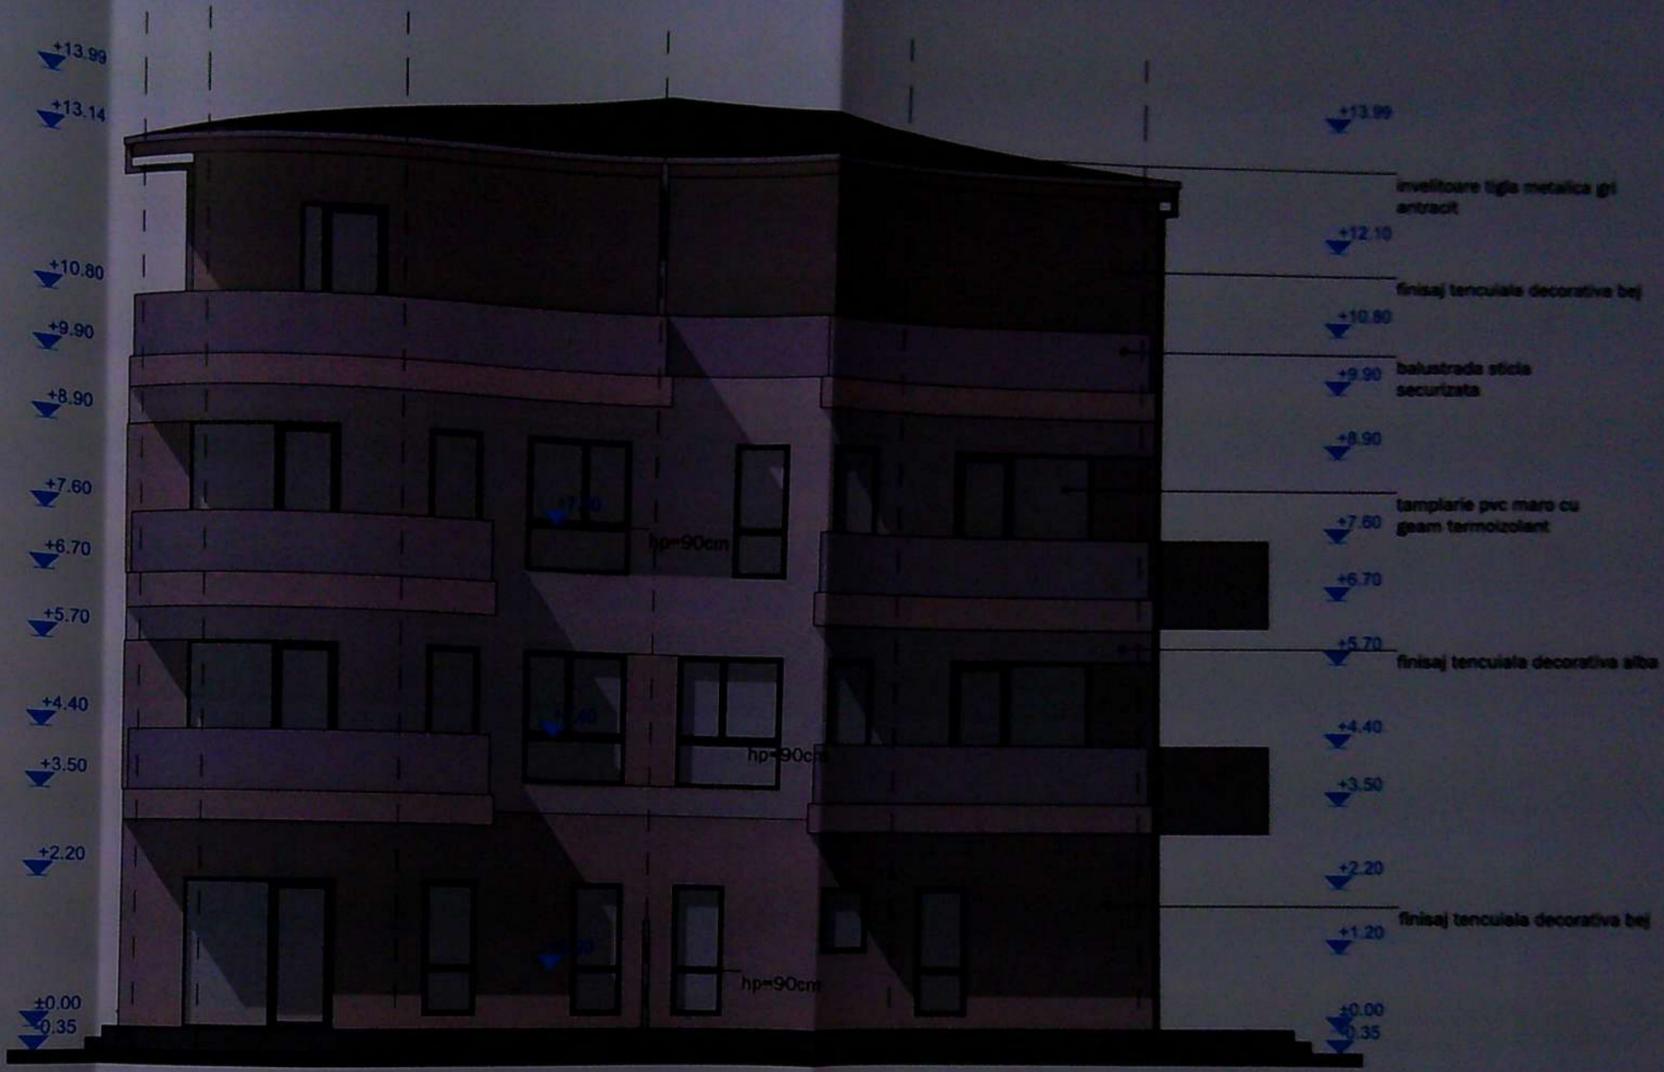

JUDETUL DOLJ
 PRIMARIA MUNICIPIULUI CRAIOVA
 VIZAT SPRE NESCHIMBARE
 NR. 1
 Anexa la autorizatia de construire
 desfiintare
 din 2023
 Nr. 202





ORDINUL ARHITECTILOR
 DIN ROMANIA
 290
 ANEXA LA AUTORIZATIA
 DE CONSTRUIRE

FATADAVEST C1

1:100

CATEGORIA C DE IMPORTANTA		CLASA II DE IMPORTANTA	
VERIFICATOR EXPERT	NUME	SIGNATURA	DATA
PROIECTANT GENERAL			
S.C. GRIENITELI D. NICOLAE			

Proiect nr.
 02882
 Faza:
 D.T.A.C.
 Plan nr.
 A20

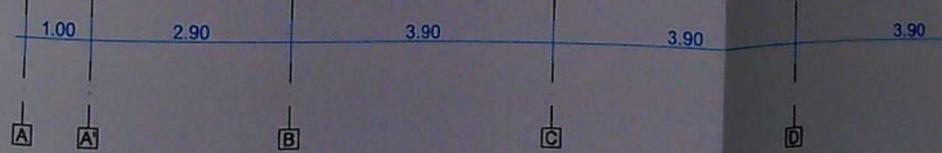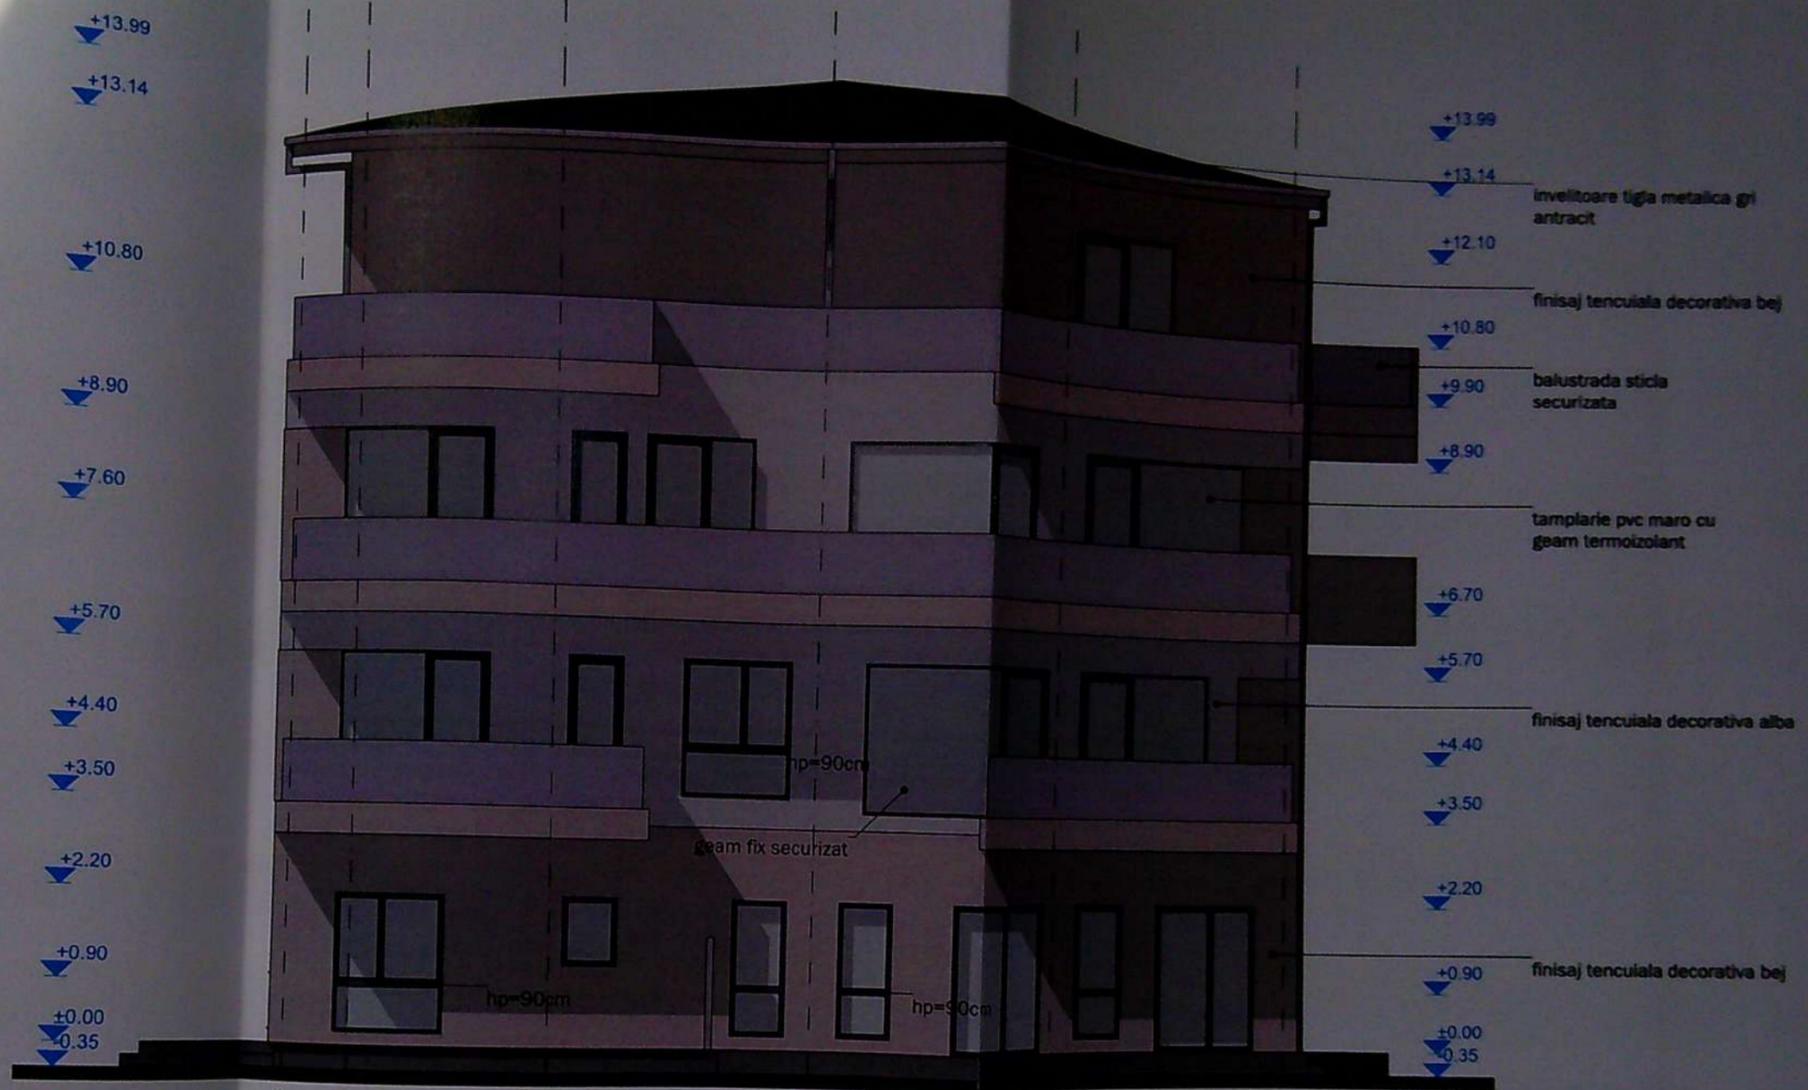

FATADAVEST C2

JUDETUL DOLU
 PRIMARIA MUNICIPIULUI CRAIOVA
 VIZAT SPRE NESCHIMBARE
 NR 1 construire
 Anexa la autorizatia de desfiintare
 Nr. 202 din 20.2.22
 Architect sgd.



ORDINUL ARHITECTURAL
 DIN ROMANIA
 2005
 Ana
 CSU/CR
 Atracat cu stampa nr. 1-100

CATEGORIA C DE IMPORTANTA		CLASA III DE IMPORTANTA	
VERIFICATOR/EXPERT	NUME:	SEMNATURA:	CERINTA:
PROIECTANT GENERAL			REFERAT / EXPERTIZA NR. DATA:
			BENEFICIAR

Proiect nr.
 6/2022
 Faza:
 D.T.A.C.
 Planşa nr.
 A21