




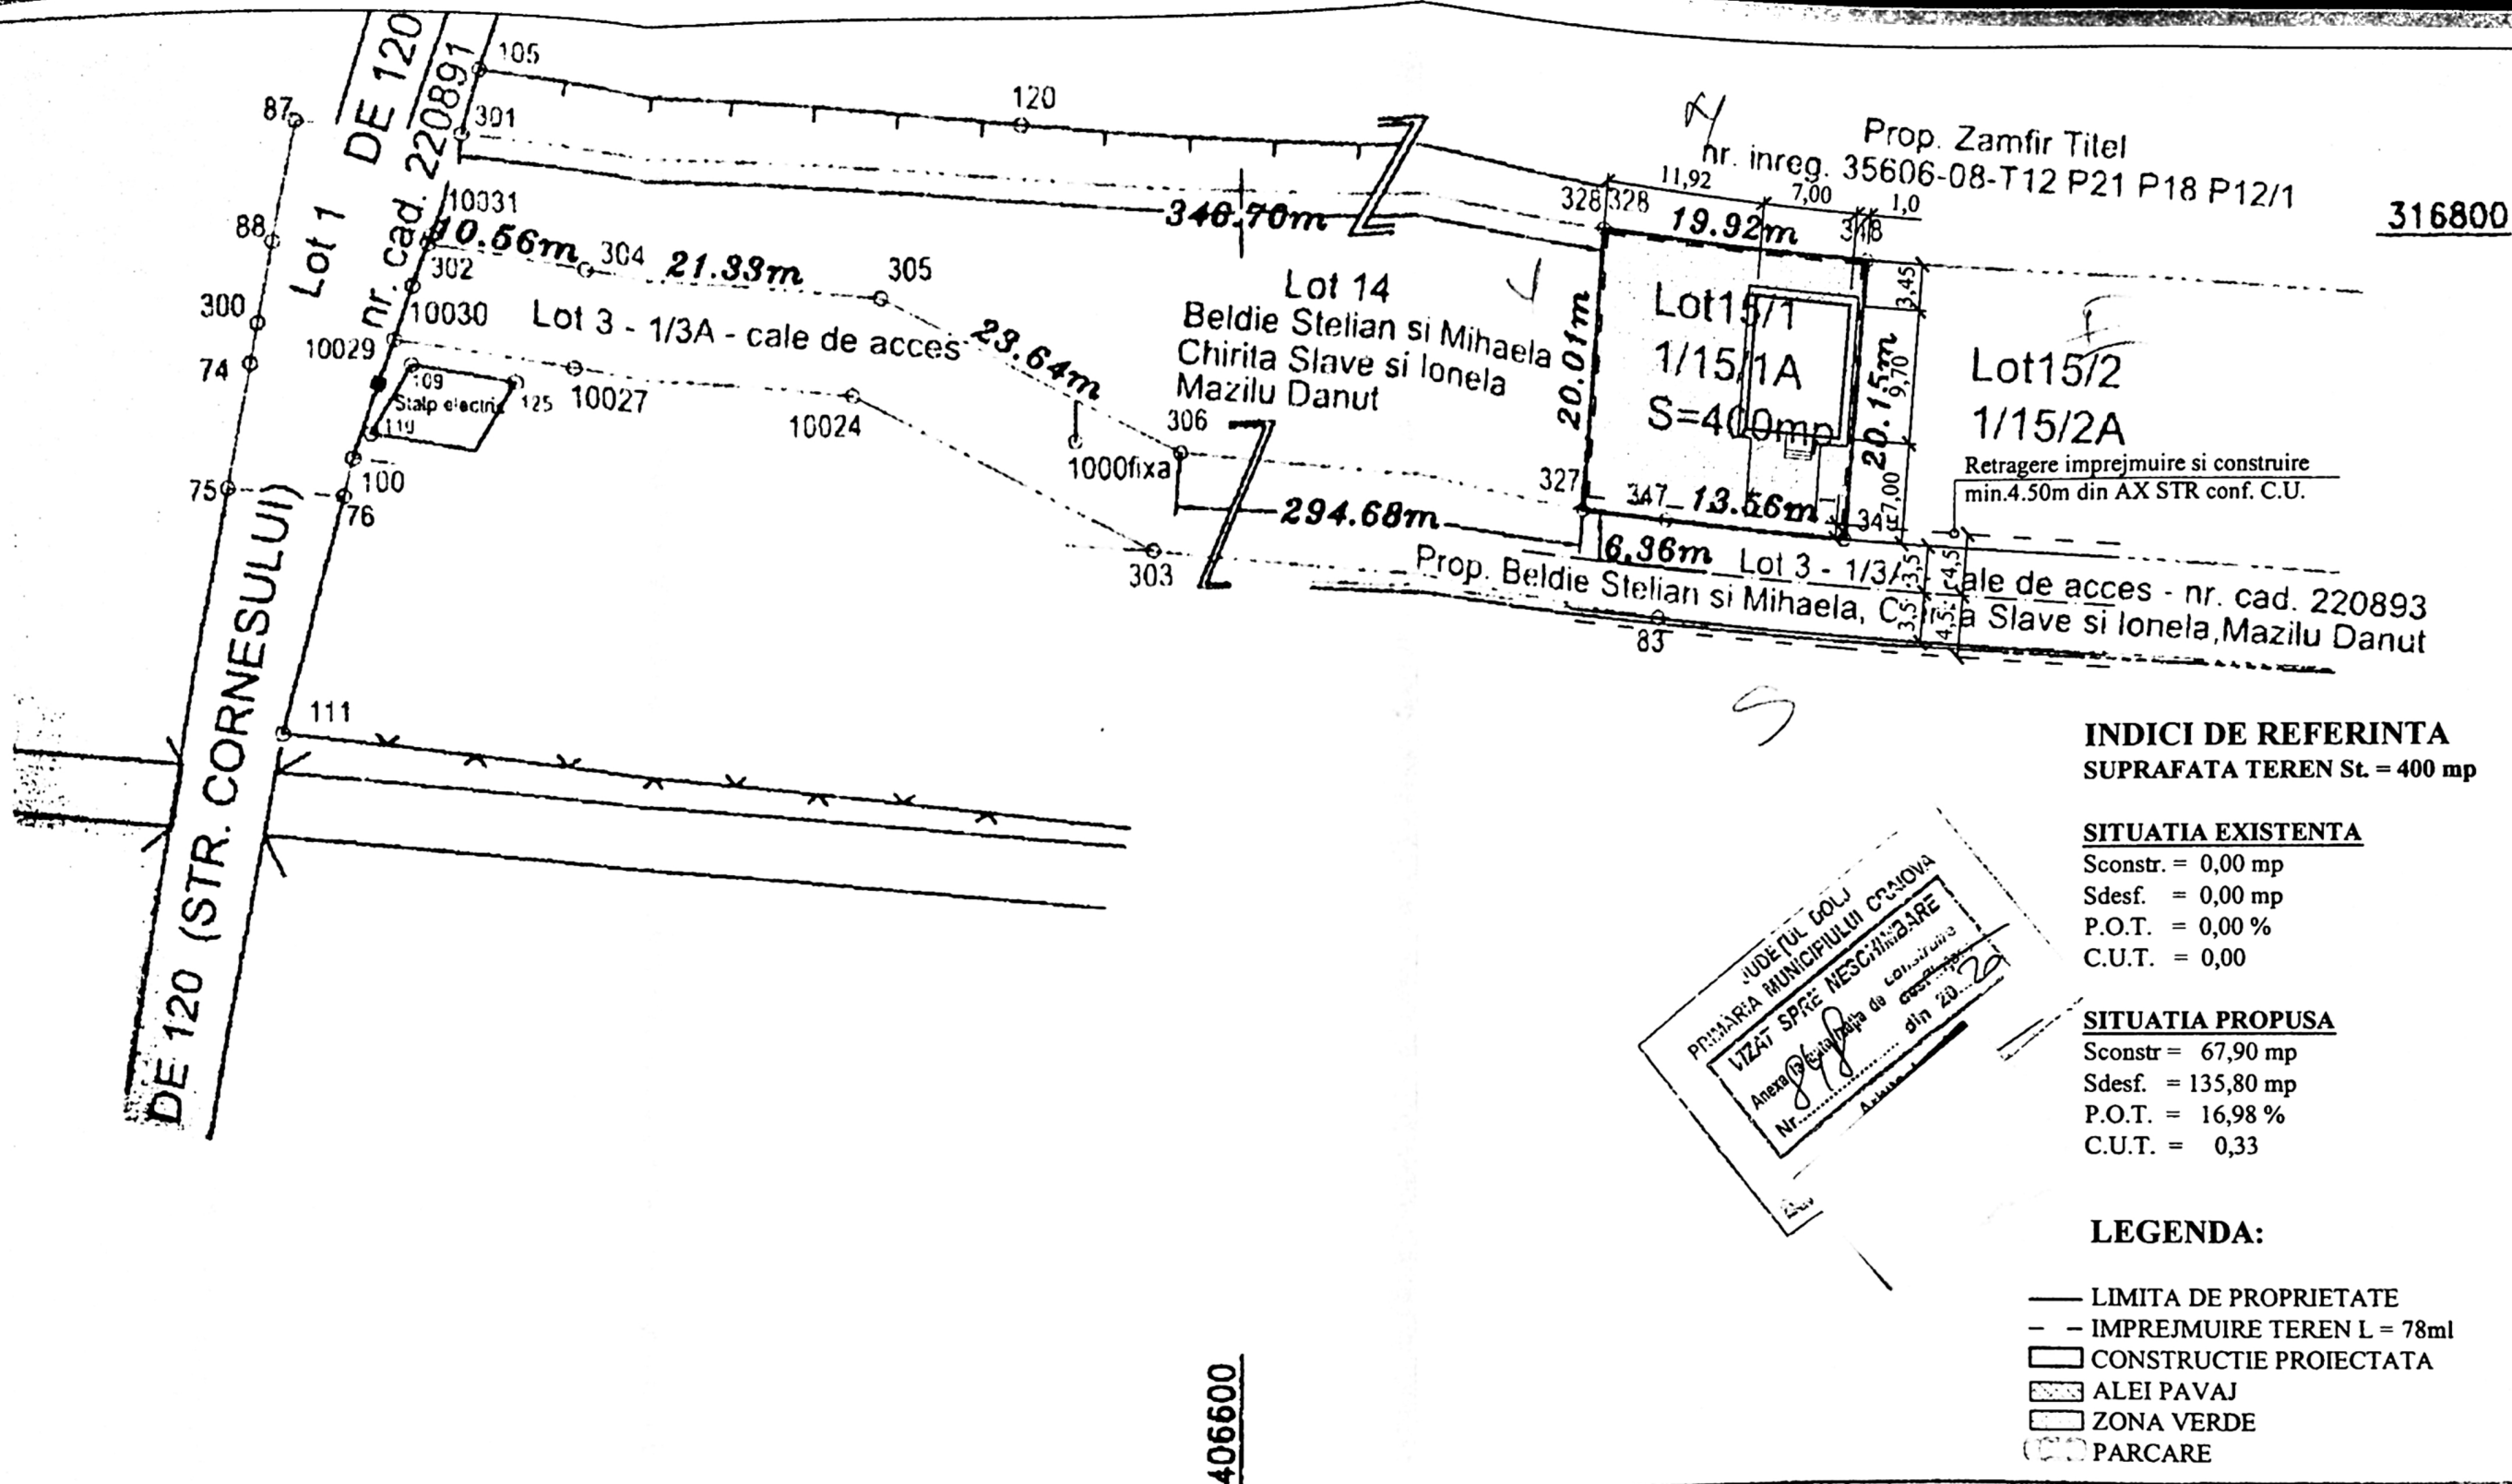

A. Date referitoare la teren				Mentiuni	
Nr. parcela	Categoria de folosinta	Suprafata (mp)			
1/15/1	A	400	Neimprejmuit - Lot 1 1/15/1A -		
	Total	400	- accesul se realizeaza din Lot 1 cu nr. cad. 220891 si pe Lot 3 cu nr. cad. 220893		
B. Date referitoare la constructii				REFERAT/EXPERTIZA NR. / DATA	
Cod	Destinatia	Suprafata construita la sol (mp)			

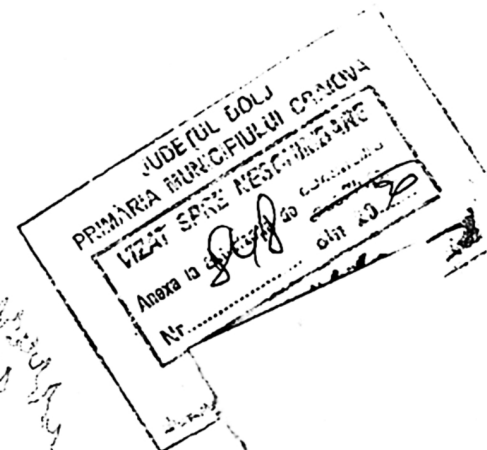

FATADA POSTERIOARA

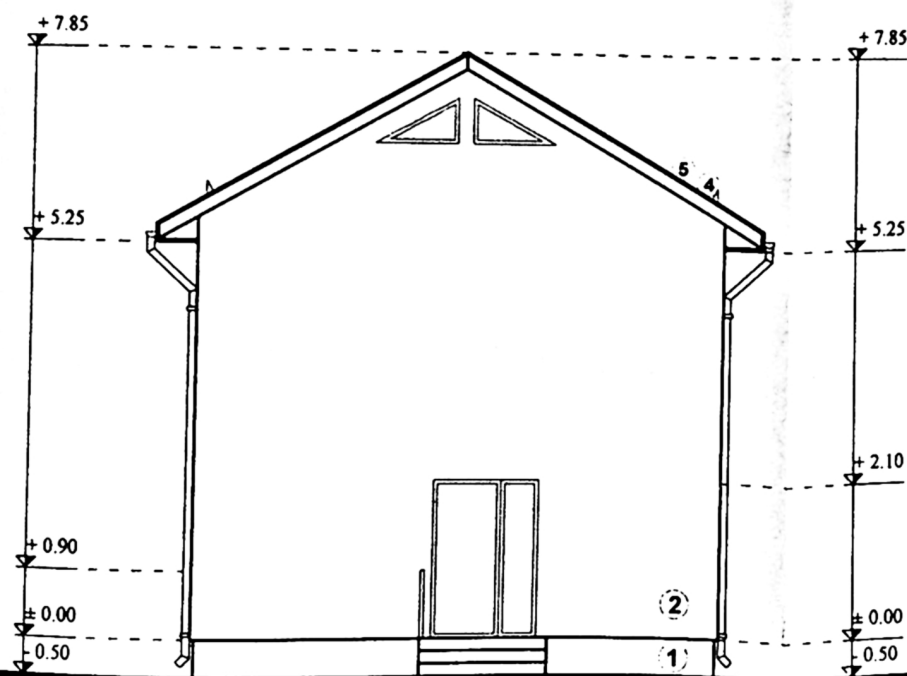

1. TENCUIELI DECORATIVE PENTRU SOCLU - MARO
2. TENCUIELI DECORATIVE PENTRU EXTERIOR - CREM
3. GEAM TERMOIZOLANT - TAMPLARIE PVC
4. OPRITORI DE ZAPADA
5. INVELITOARE DIN TABLA TIP TIGLA - MARO
6. PANOU MAT OBTURARE VEDERE

VERIFICATOR /	NUME	ADRESA / LOCALITATE	CEP / LOCALITATE	REFERAT / EXPERTIZĂ
		Adrian - Bogdan MORDEA Adrian Bogdan Mordea Jud. Dolj	6215 CERINTA	
			Data	Beneficiar:
			16.09.2019	GRECU ALEXANDRU-MARIUS si GRECU ALEXANDRA-ELENA CRAIOVA, ALEEA 2 BARIERA VII CII, nr 6, jud. DOLJ
			scara:	Titlu proiect:
			1: 100	CONSTRUIRE LOCUINTA P+E SI IMPREJURIURE TEREN CRAIOVA, str DRUMUL CORNESULUI, nr 821, jud. DOLJ
				Titlu planșă:
				FATA DA PRINCIPALA SI POSTERIOARA
				Pr. nr.: 71/2019
				Faza: D.T.A.C. + P.Th.
				A - 07

