




FATADA PRINCIPALA SC. 1:100

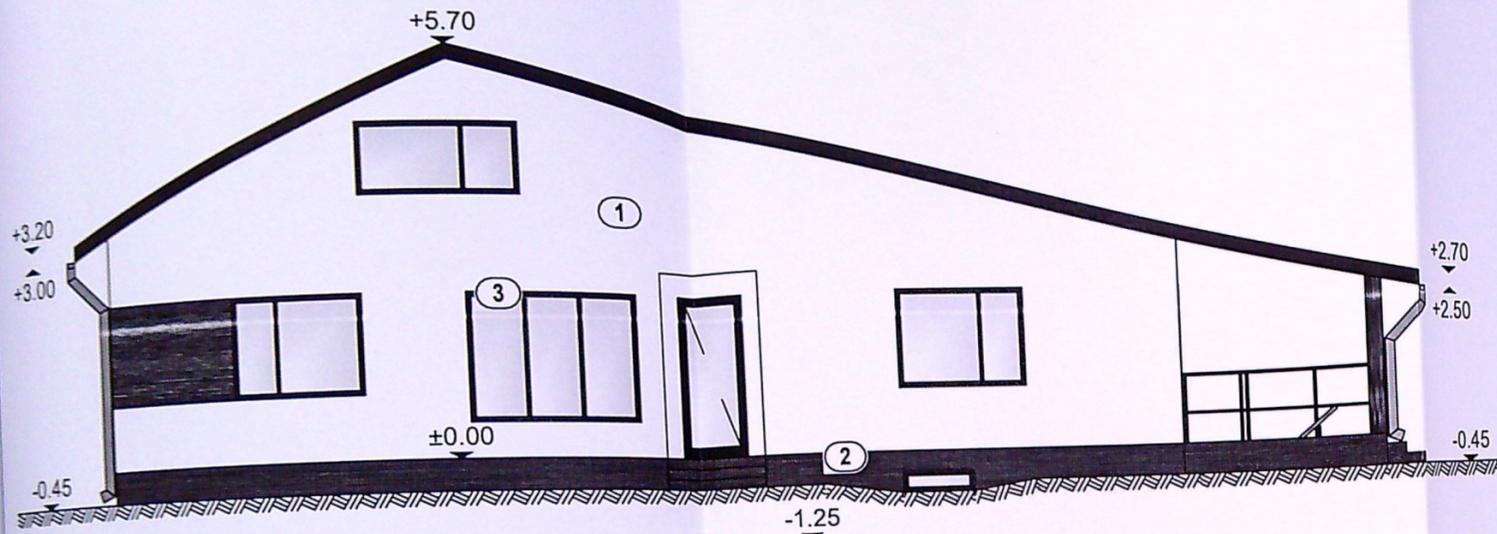

FATADA LAT.-STANGA SC. 1:100

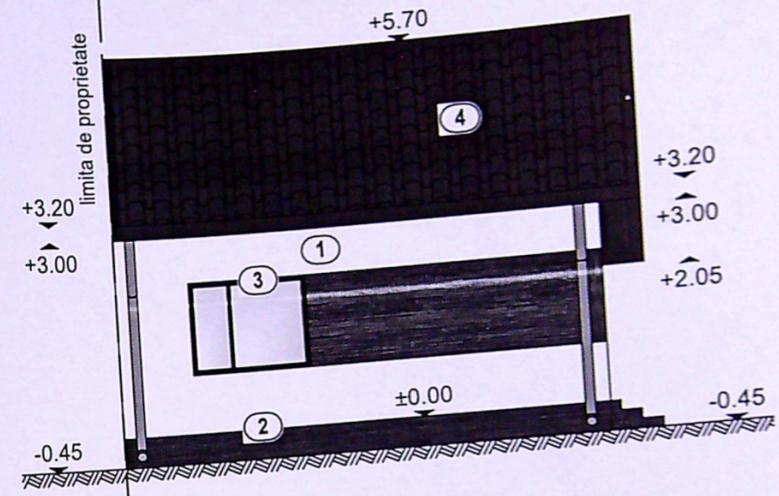


FATADA LAT.-DREAPTA SC. 1:100

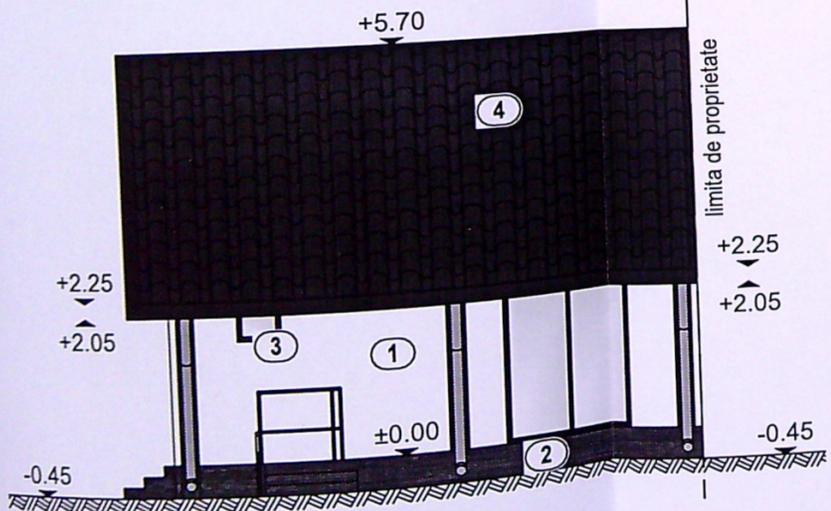

- 1) Tencuială decorativă alb
- 2) Placaj decorativ
- 3) Tâmplărie PVC
- 4) Îvelitoare metalică



FATADA POSTERIOARA SC. 1:100

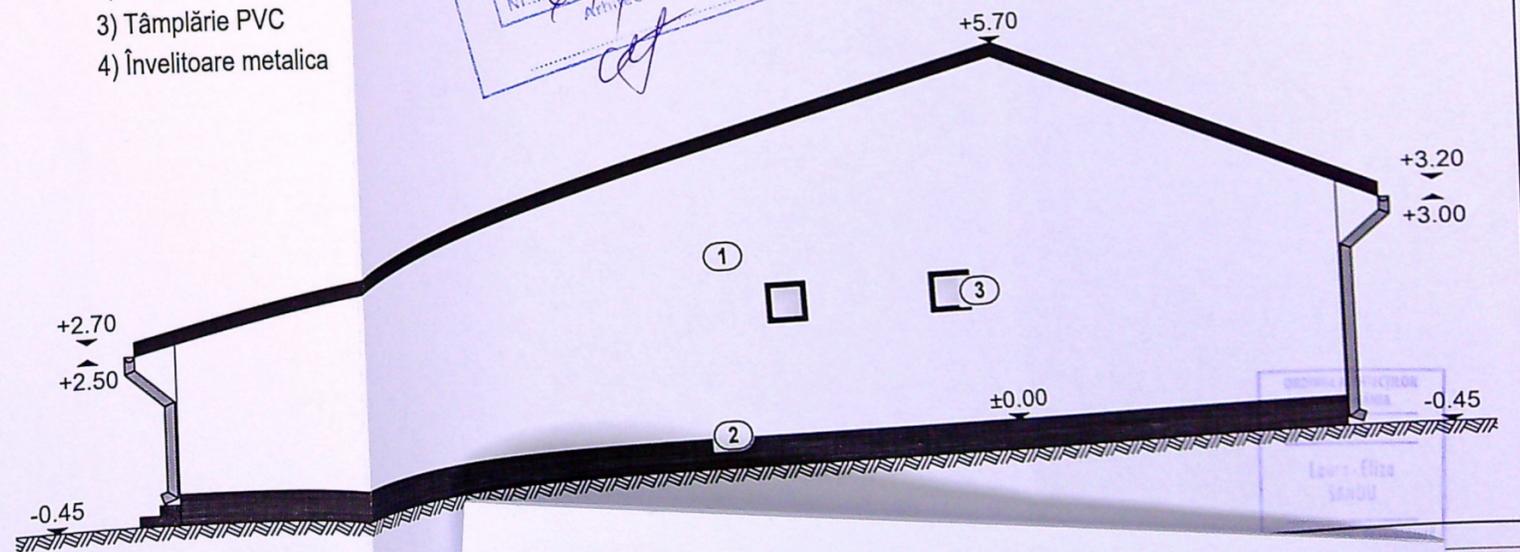

VERIFICATOR
EXPERT
S.C. A
C.U.I. 8465
Mun. Craiova
SPECIFICAT
ȘEF PROIECT
PROIECTANT
DESENAT

Proiect nr.
42M/2020

Faza:
D.T.A.C.+P.T

A6m