
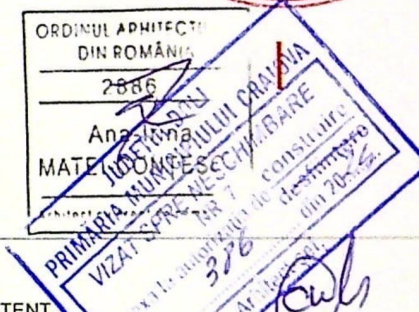
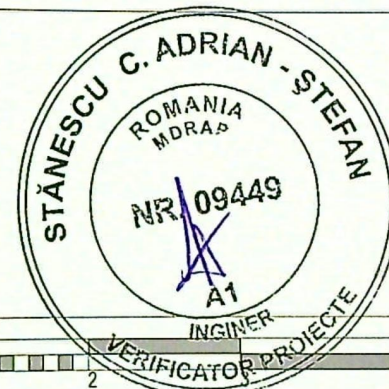
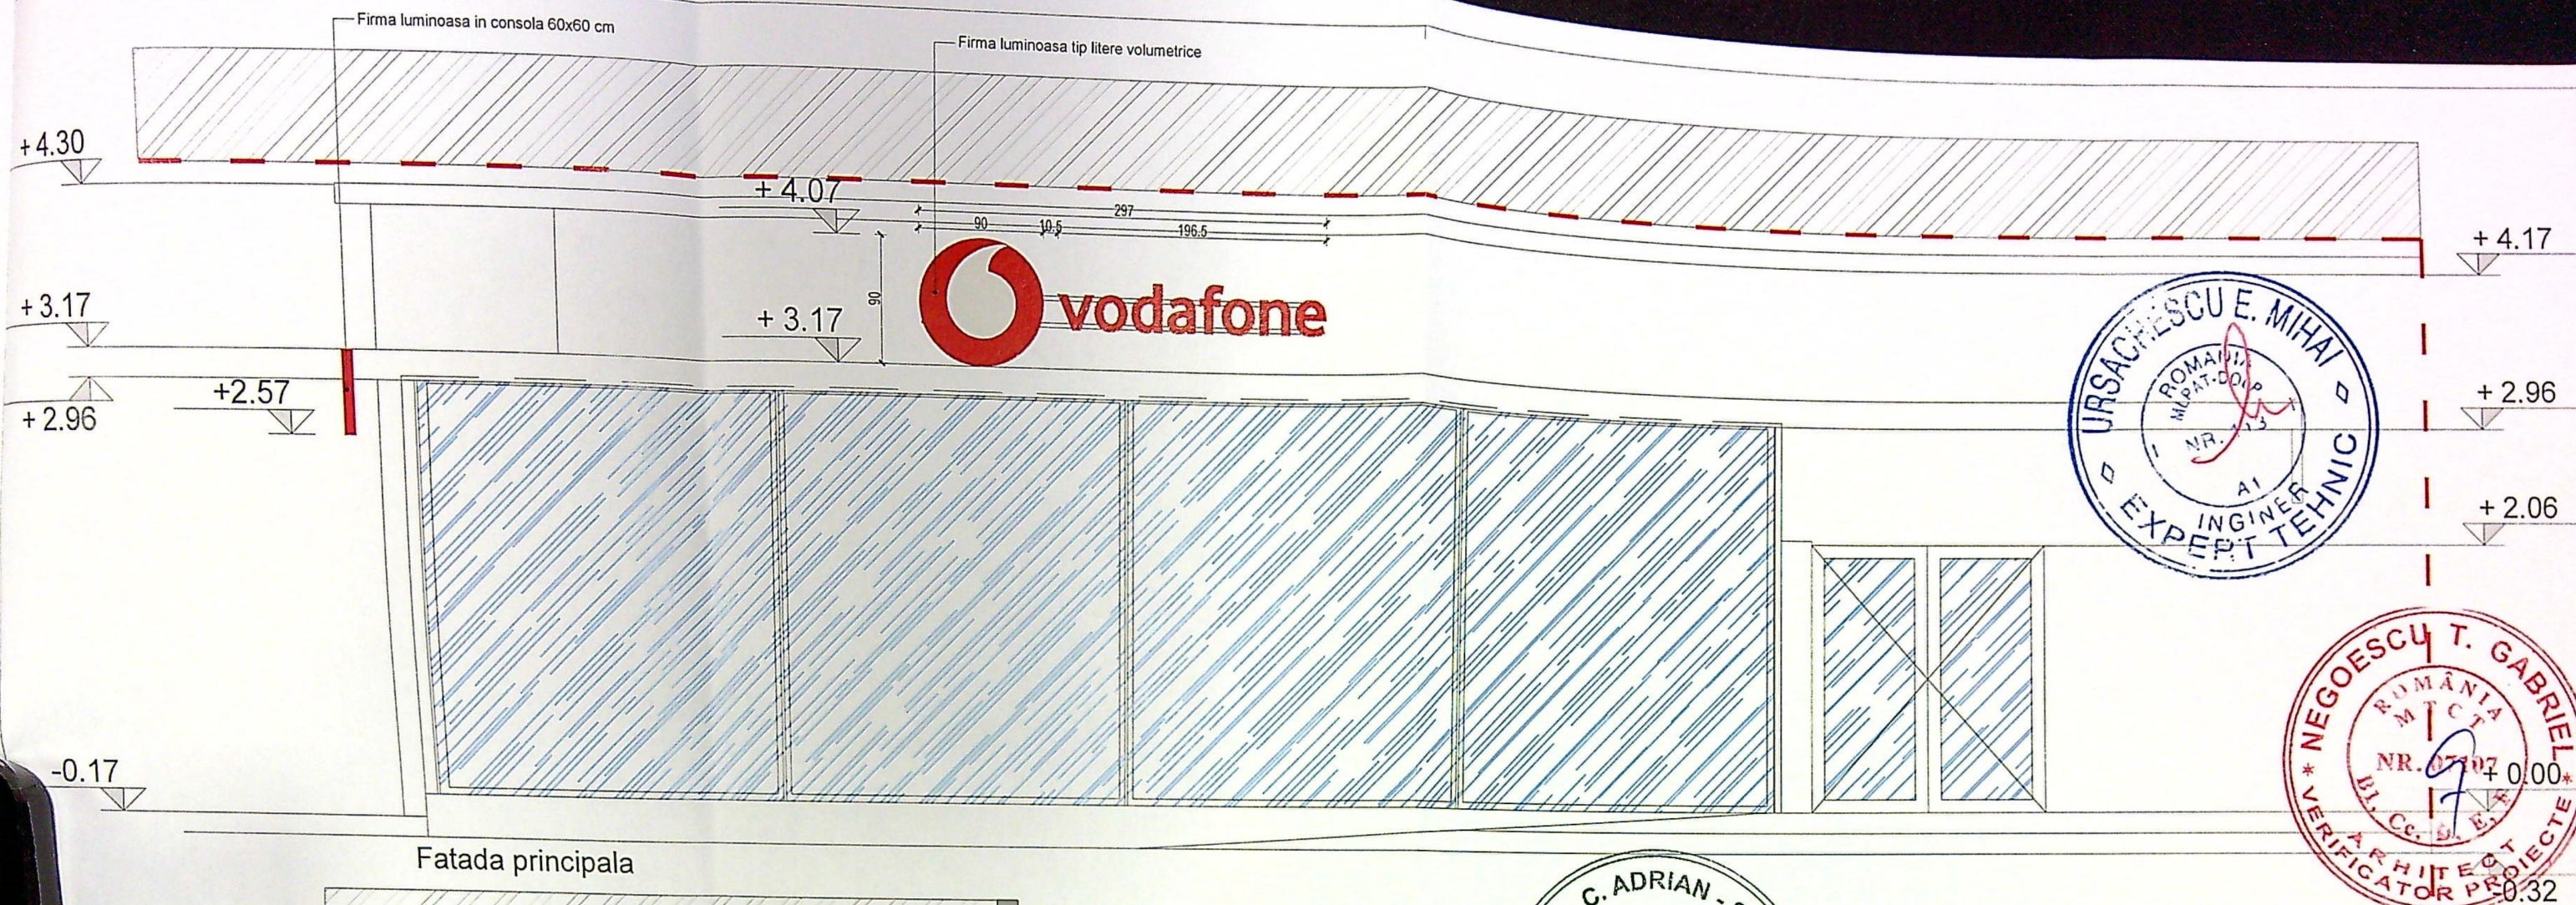


LEGENDA

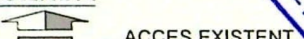

NOTE GENERALE:

- Constructorul este obligat sa verifice toate dimensiunile pe santier, inainte de procurarea materialelor si inceperea executiei, pentru toate categoriile de lucrari.
- Constructorul se obliga sa anunte arhitectul daca apar neclaritati pe santier sau daca dimensiunile si/sau detaliile lipsesc din desene inainte de inceperea lucrarilor la santier.
- Toate desenele in original, specificatiile si drepturile de autor sunt proprietatea S.C. VECTOR ART CONSULT S.R.L.
- Nu se va multiplica documentatia in vederea folosirii pentru alta lucrare.
- Toate dimensiunile vor fi verificate pe santier inainte de inceperea oricarei lucrari sau desene. Orice discrepanta aparuta in aceste desene trebuie raportata acestuia birou inainte de inceperea oricarei lucrari.
- Cotele indicate in desen vor fi preferate cotelor masurate pe desen.
- BENEFICIARUL NU VA INCEPE LUCRARILE DECAT DUPA OBTINEREA TUTUROR ACORDURILOR SI AVIZELOR NECESARE PREVAZUTE DE LEGISLATIA IN VIGOARE.




Gradul de rezistenta la foc: II, Risc de incendiu: Mare - din destinatie, mic - din sarcina termica, Categoria de importanta: C, Clasa de importanta III

Verificator / expert:	Semnatura:	Cerinta:	Referat / Expertiza data:	Revizia:
				0 1 2 3 4


Proiectant general:	Adresa: B-dul Constructorilor, nr 20 A, et. 2, cam 204.	Specialitate:
VECTOR Art	Tel/fax: +4-031-405.19.43 J40/13174/2007 +4-031-405.19.44 c.u.i. 22079324	Arhitectura
		Instalatii
		Structuri

Beneficiar:	Adresa: in Str. Barbu Vacarescu, nr 201, Sector 2, Bucuresti	Titlu proiect:
vodafone		Amplasare semnalistica Vodafone Craiova Calea Bucuresti
Sef proiect	Arh. Irina MATEI-CONTESCU	Adresa: Calea Bucuresti nr. 41, bl. 27A, parter, Craiova, Jud. Dolj
Proiectat	Arh. Irina MATEI-CONTESCU	Proiect nr. B-205/2023
Desenat	Arh. Irina MATEI-CONTESCU	Faza: D.T.A.C. Plansa nr. A-03
		Scara: 1:50
		Data: 12.2023
		Titlu plansa: Fatada - Propunere


Fascia Band Vodafone Red Pantone® 485 RAL 3020 C0 M100 Y100 K0 R230 G0 B0 #E60000	Word Mark Vodafone White RAL 9003 C0 M0 Y0 K0 R250 G250 B250 #FFFFFF	Vertical Line Vodafone Grey Pantone® 425 RAL 7043 C20 M10 Y10 K80 R74 G77 B78 #4a4d4e	Location Name Black 50%Tint RAL 9006
---	---	---	--

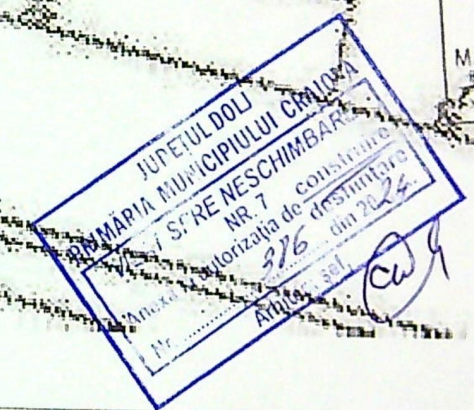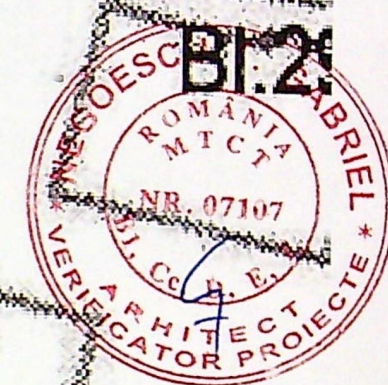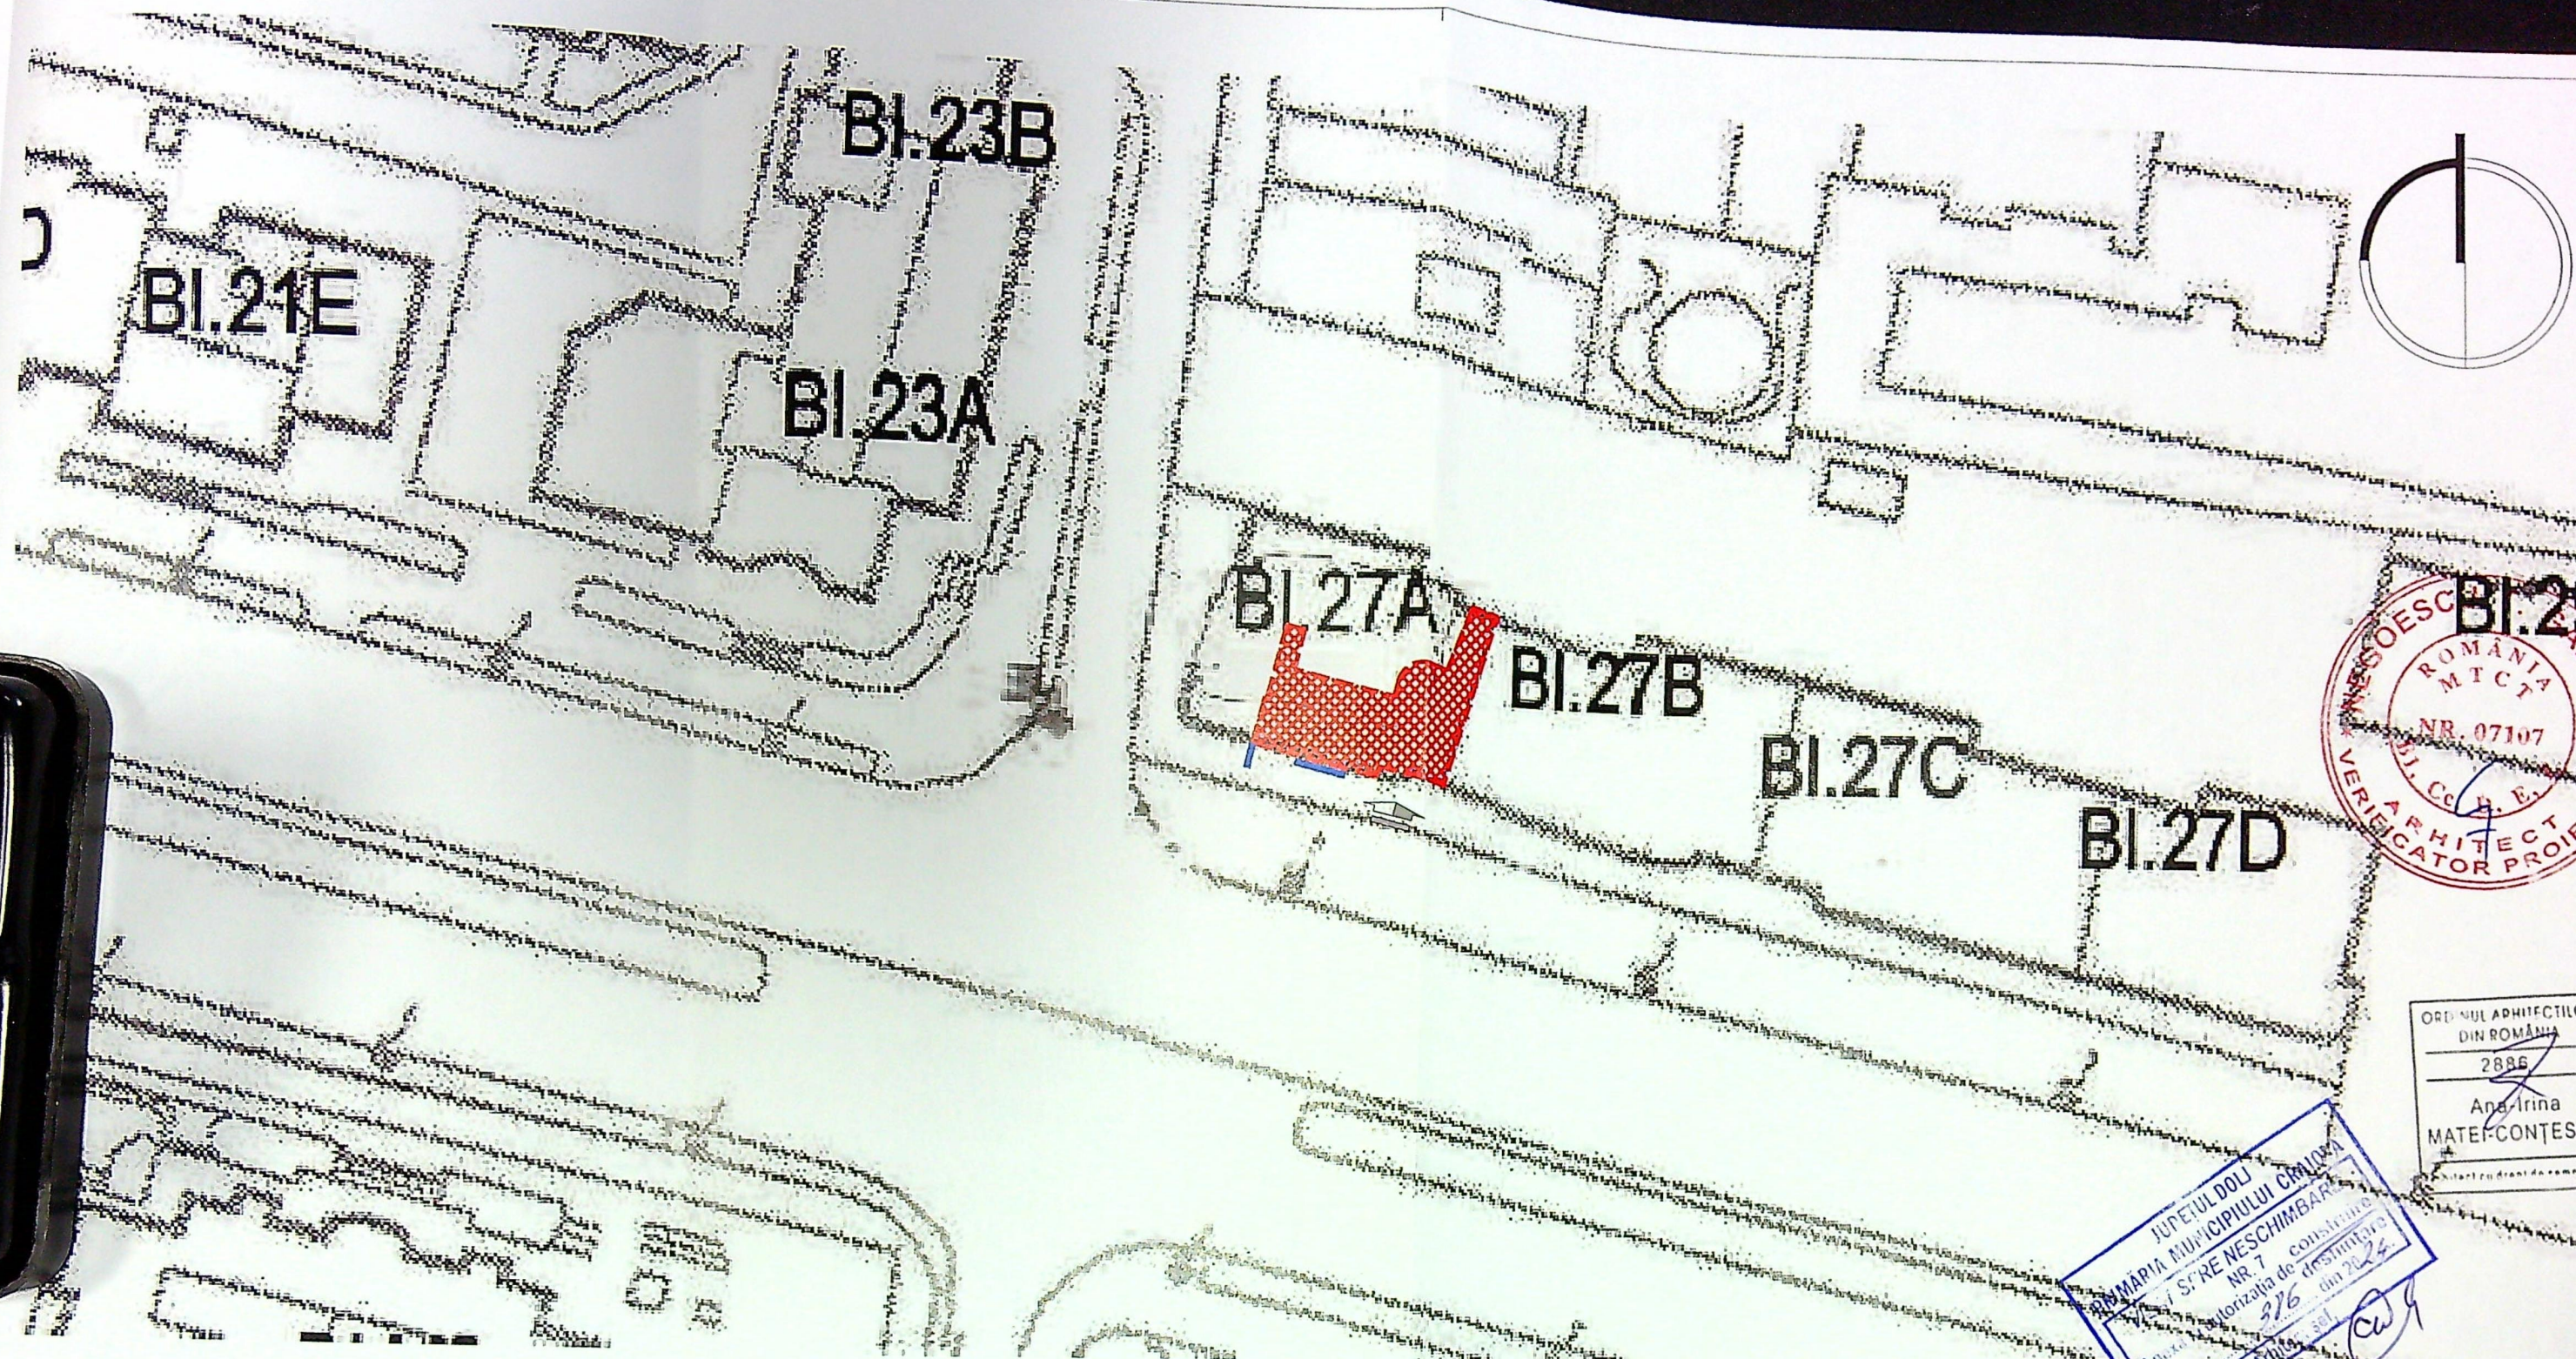

LEGENDA

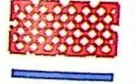

AMPLASAMENT STUDIAT
AMPLASARE SEMNALISTICA

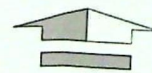

Acces existent

POT - NU SE MODIFICA
CUT - NU SE MODIFICA

NOTE GENERALE:

- Construcorul este obligat sa verifice toate dimensiunile pe santier, inainte de procurarea materialelor si inceperea executiei, pentru toate categoriile de lucrari.
- Construcorul se obliga sa anunte arhitectul daca apar neclaritati pe santier sau daca dimensiunile si/sau detaliile lipsesc din desene inainte de inceperea lucrarilor la santier.
- Toate desenele in original, specificatiile si drepturile de autor sunt proprietatea S.C. VECTOR ART CONSULT S.R.L.
- Nu se va multiplica documentatia in vederea folosirii pentru alta lucrare.
- Toate dimensiunile vor fi verificate pe santier inainte de inceperea oricarei lucrari sau desene. Orice discrepanta aparuta in aceste desene trebuie raportata acestui birou inainte de inceperea oricarei lucrari.
- Cotele indicate in desen vor fi preferate cotelor masurate pe desen.
- * BENEFICIARUL NU VA INCEPE LUCRARILE DECAT DUPA OBTINEREA TUTUROR ACORDURILOR SI AVIZELOR NECESARE PREVAZUTE DE LEGISLATIA IN VIGOARE.

Gradul de rezistenta la foc: II, Risc de incendiu: Mare - din destinatie, mic - din sarcina termica, Categoria de importanta: C, Clasa de importanta III				
Verificator / expert :	Semnatura:	Cerinta:	Referat / Expertiza data:	Revizia:
				0 1 2 3 4
Proiectant general:		Adresa: B-dul Constructorilor, nr 20 A, et. 2, cam 204.		
		Tel/fax: +4-031-405.19.43 +4-031-405.19.44 J40/13174/2007 c.u.i. 22079324		
Beneficiar:		Adresa: in Str. Barbu Vacarescu, nr 201, Sector 2, Bucuresti		
		Titlu proiect: Amplasare semnalistica Vodafone Craiova Calea Bucuresti		
S.C. Vodafone Romania S.A.		Adresa: Calea Bucuresti nr. 41, bl. 27A, parter, Craiova, Jud. Dolj		
Sef proiect	Arh. Irina MATEI-CONTESCU	Scara: 1:500 Data: 12.2023	Titlu plansa: Plan de situatie	
Proiectat	Arh. Irina MATEI-CONTESCU			
Desenat	Arh. Irina MATEI-CONTESCU			
				Specialitate: Arhitectura Instalatii Structuri
				Proiect nr B-205/2023 Faza D.T.A.C. Plansa nr. A-01