


Autoritatea Națională de Reglementare în
 domeniul Energiei
TRUSCULETE MARIUS
 Verificator de proiecte în domeniul
 instalațiilor electrice tehnologice
 Autorizația nr. 201820243122A2018

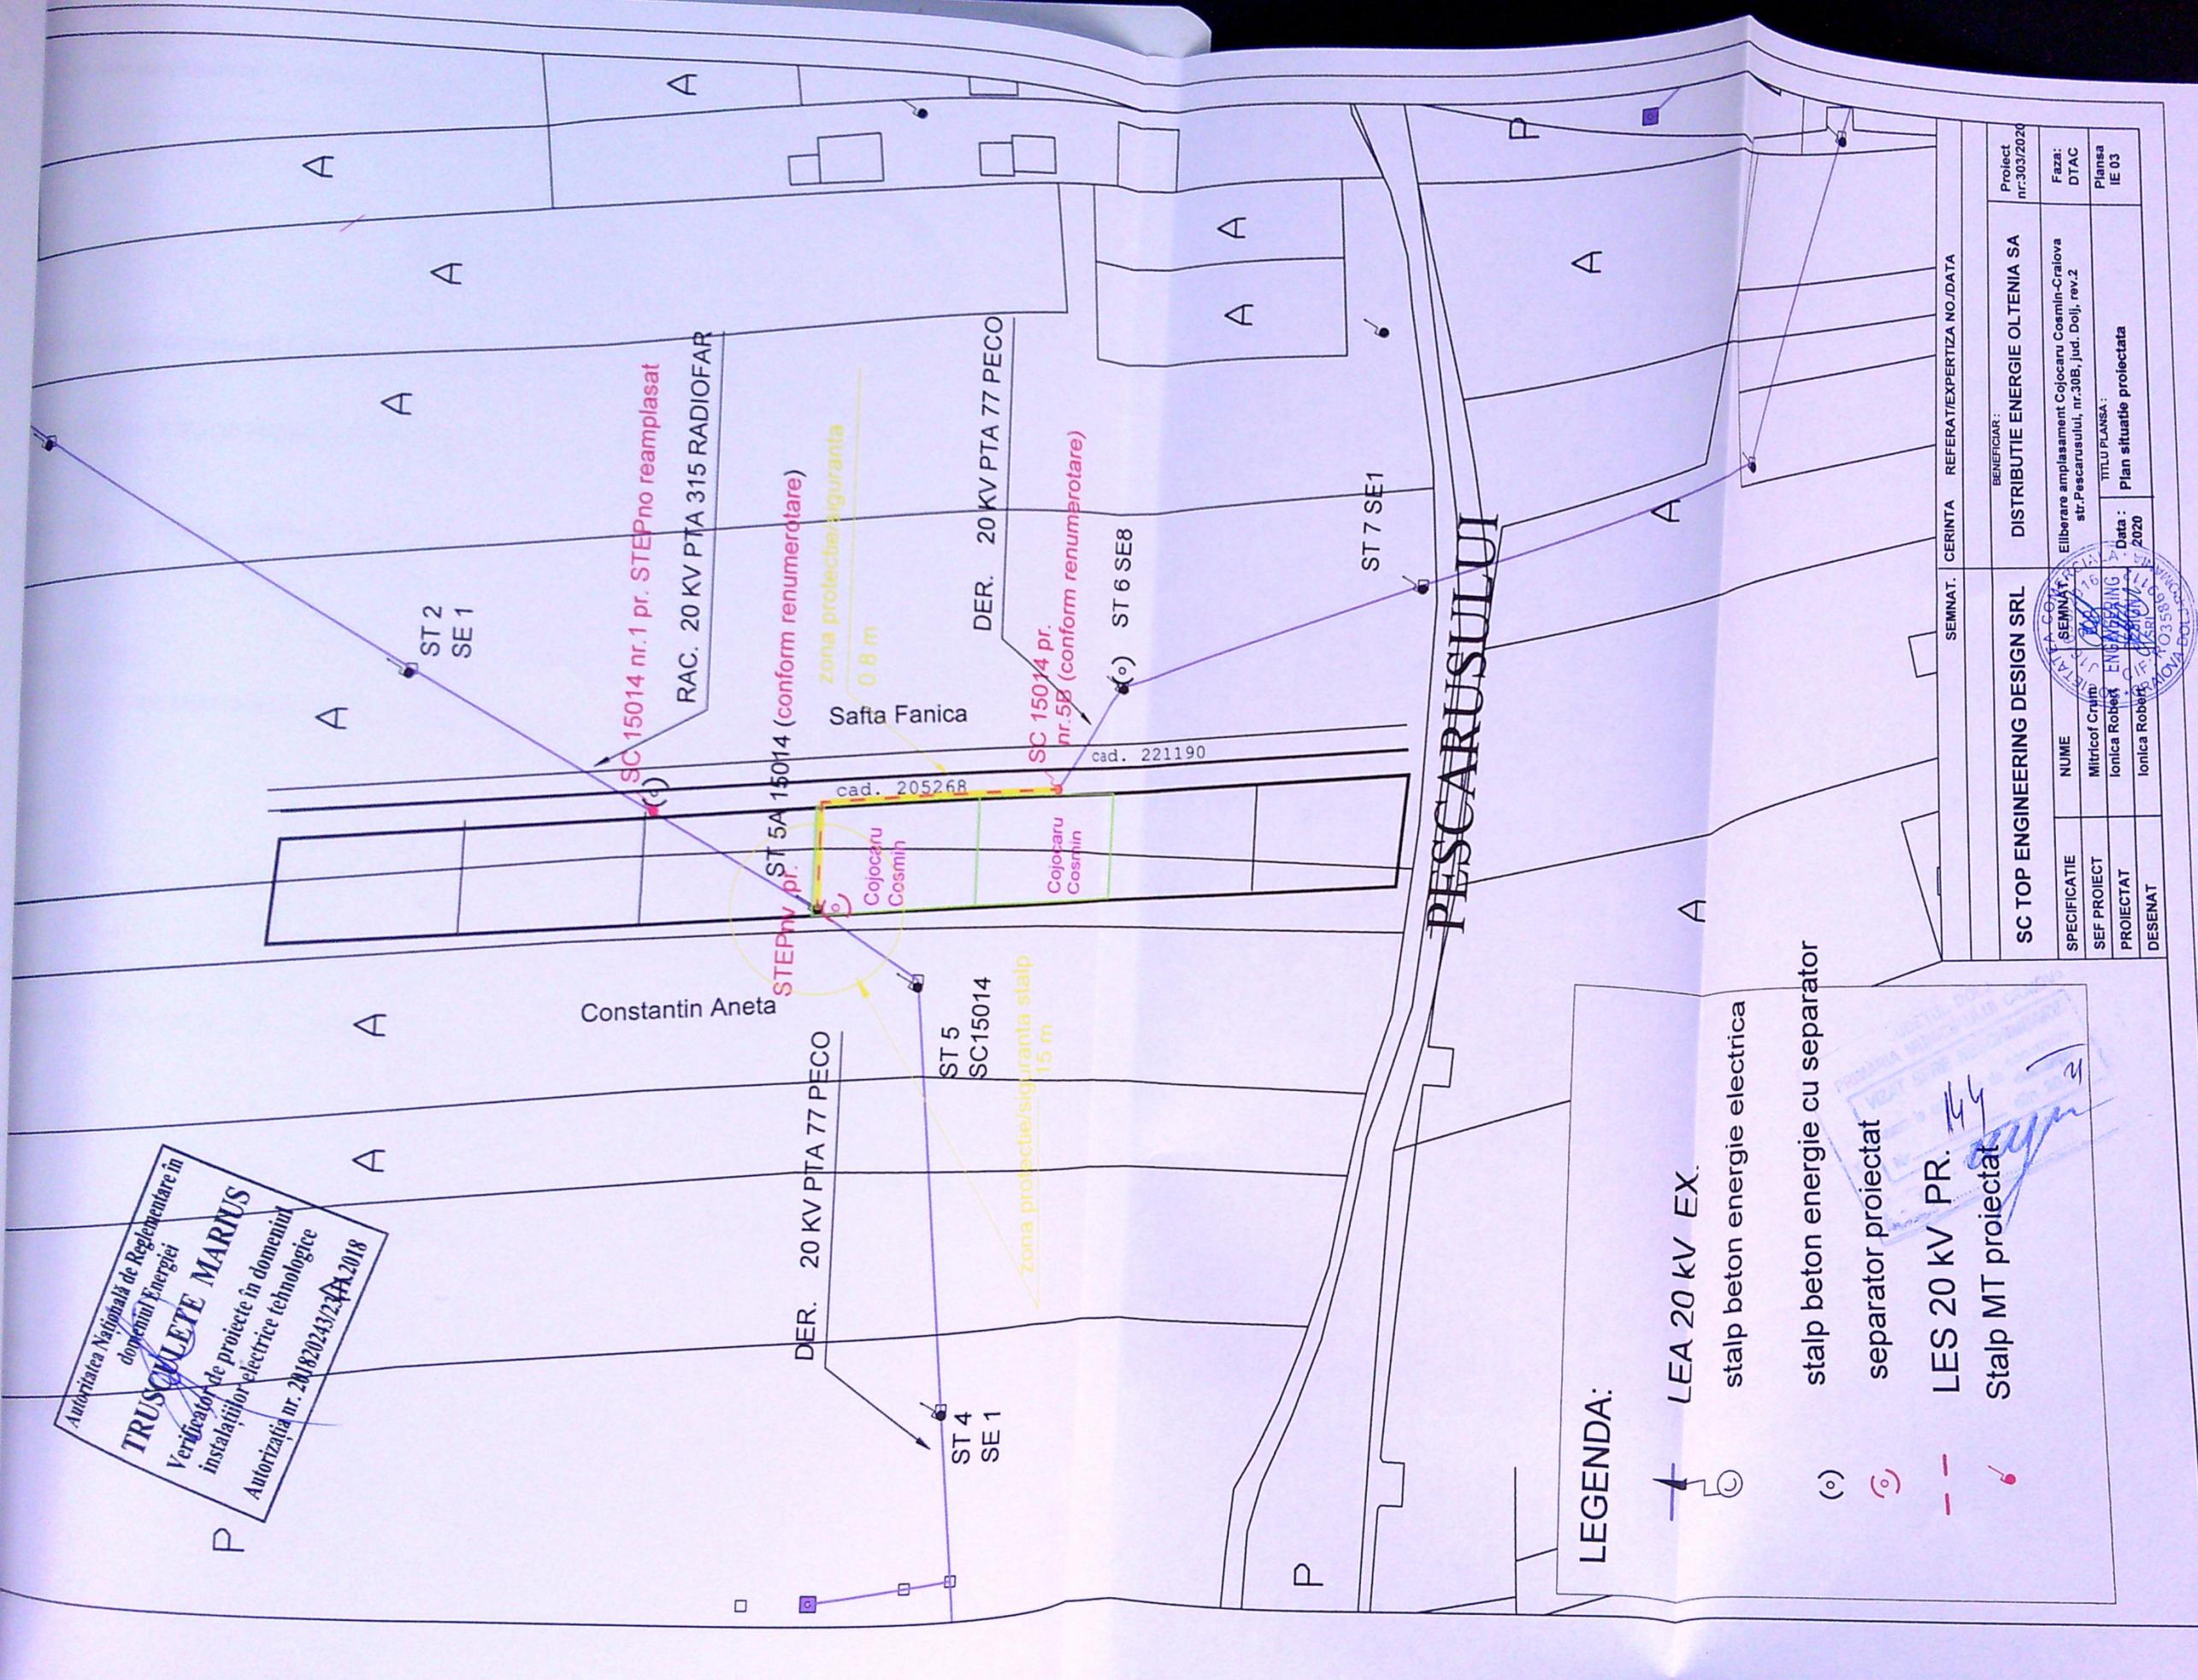

LEGENDA:

- LEA 20 KV EX.
stalp beton energie electrica
- stalp beton energie cu separator
- separator proiectat
- LES 20 KV PR.
- Stalp MT proiectat

SEMNAȚ.		REFERAT/EXPERTIZA NO./DATA
BENEFICIAR :		
SC TOP ENGINEERING DESIGN SRL		DISTRIBUTIE ENERGIE OLTENIA SA
SPECIFICATIE SEMNAT NUME Mitricof Crin Ionica Robles Ionica Robles Ionica Robles		
BENEFICIAR : DISTRIBUTIE ENERGIE OLTENIA SA Eliberare amplasament Cojocaru Cosmin-Cralova str.Pescarusului, nr.30B, jud. Doji, rev.2		
TITLU PLANSA : Data : 2020 Plan situatie proiectata		
PROIECTAT DESENAT		Proiect nr.303/2020 Faza: DTAC Planșa IE 03

