


PLAN DE AMPLASAMENT SI DE LIMITARE A IMOBILULUI
SCARA 1:500
- Intravilan -

Nr cadastral al terenului	Suprafata masurata (m.p.)	Adresa imobilului
241232	233 m.p.	intravilan, Loc. Craiova, Str. Bucura, Nr. 131 A (fost Nr. 131, fost Nr. 43)
Cartea funciara	241232	UAT: Municipiul Craiova

platforma depozitare provizorie
materiale de constructii 3.50x5.50m
baraca vestiar 2.50x2.50m
toaleta ecologica 1.20x1.20 m

STATIE GPL

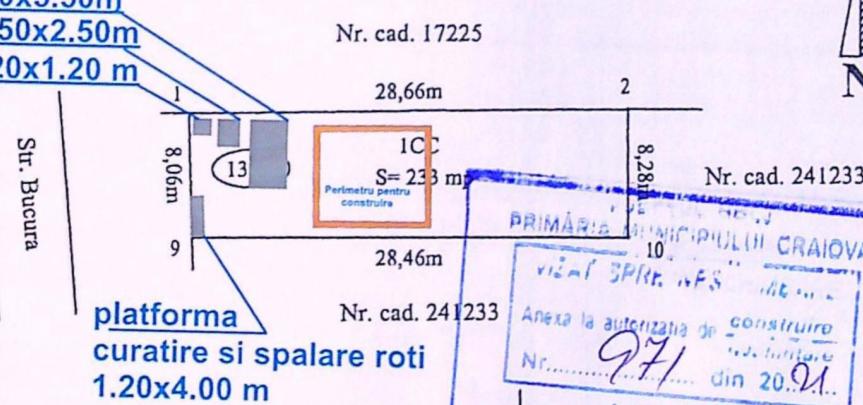

A) Date referitoare la teren				
Nr	Categoria de folosinta	Suprafata (m.p.)	Valoarea de impozitare (lei)	Mentiiuni
1	CC	233		Limita conventionala ;
Total		233		

Suprafata totala masurata a imobilului = 233 mp
Suprafata din act = 233 mp

Executant : NICOLAE SPATARU
Certificat de autorizare
Seria RO-DJ-F Nr. 0028/2019
Categoria B

Inspector
Confirm introducerea imobilului in baza de da
atribuirea numarului cadastral.
Stampila BCPI Craiova


at di
abriel

NR.
2020

SA:
A.C.


NSA:
4.1

92

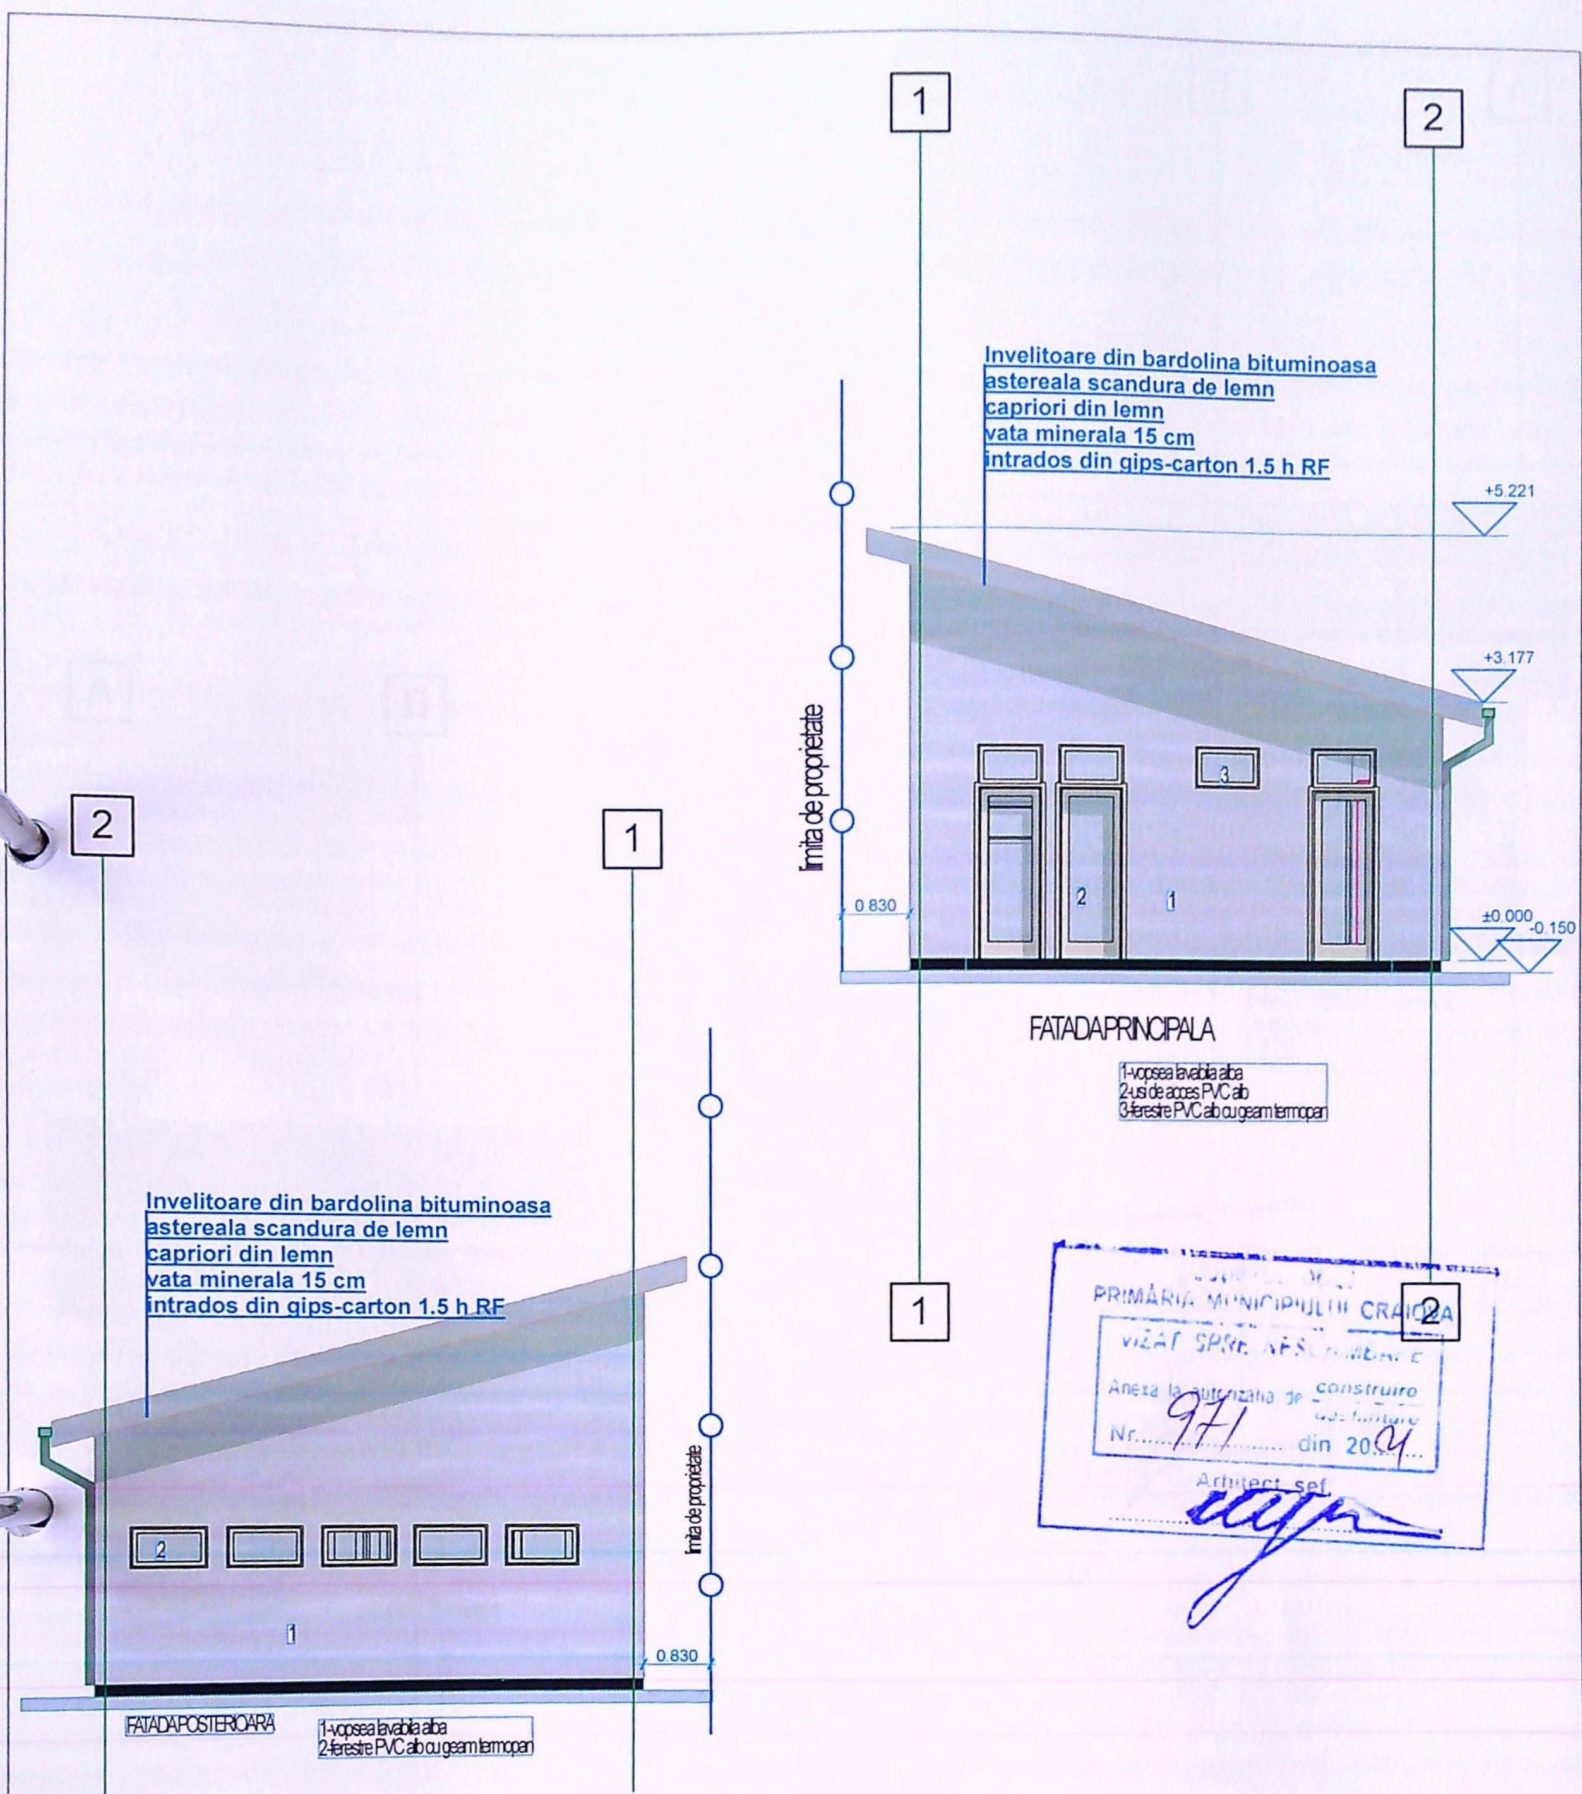

VERIFICATOR	
VERIFICATOR	
VERIFICATOR	
S.C. UTILIDE	
J16/2066/2016;	
SEF PROIECT	arh. Cernatescu M. Dumitru
INTOCMITORI PENTRU SPECIALITATEA ARH	
PROIECTAT	arh. stagiar Chilom Andrada Stefania
DESENAT	arh. stagiar Chilom Andrada Stefania

A3

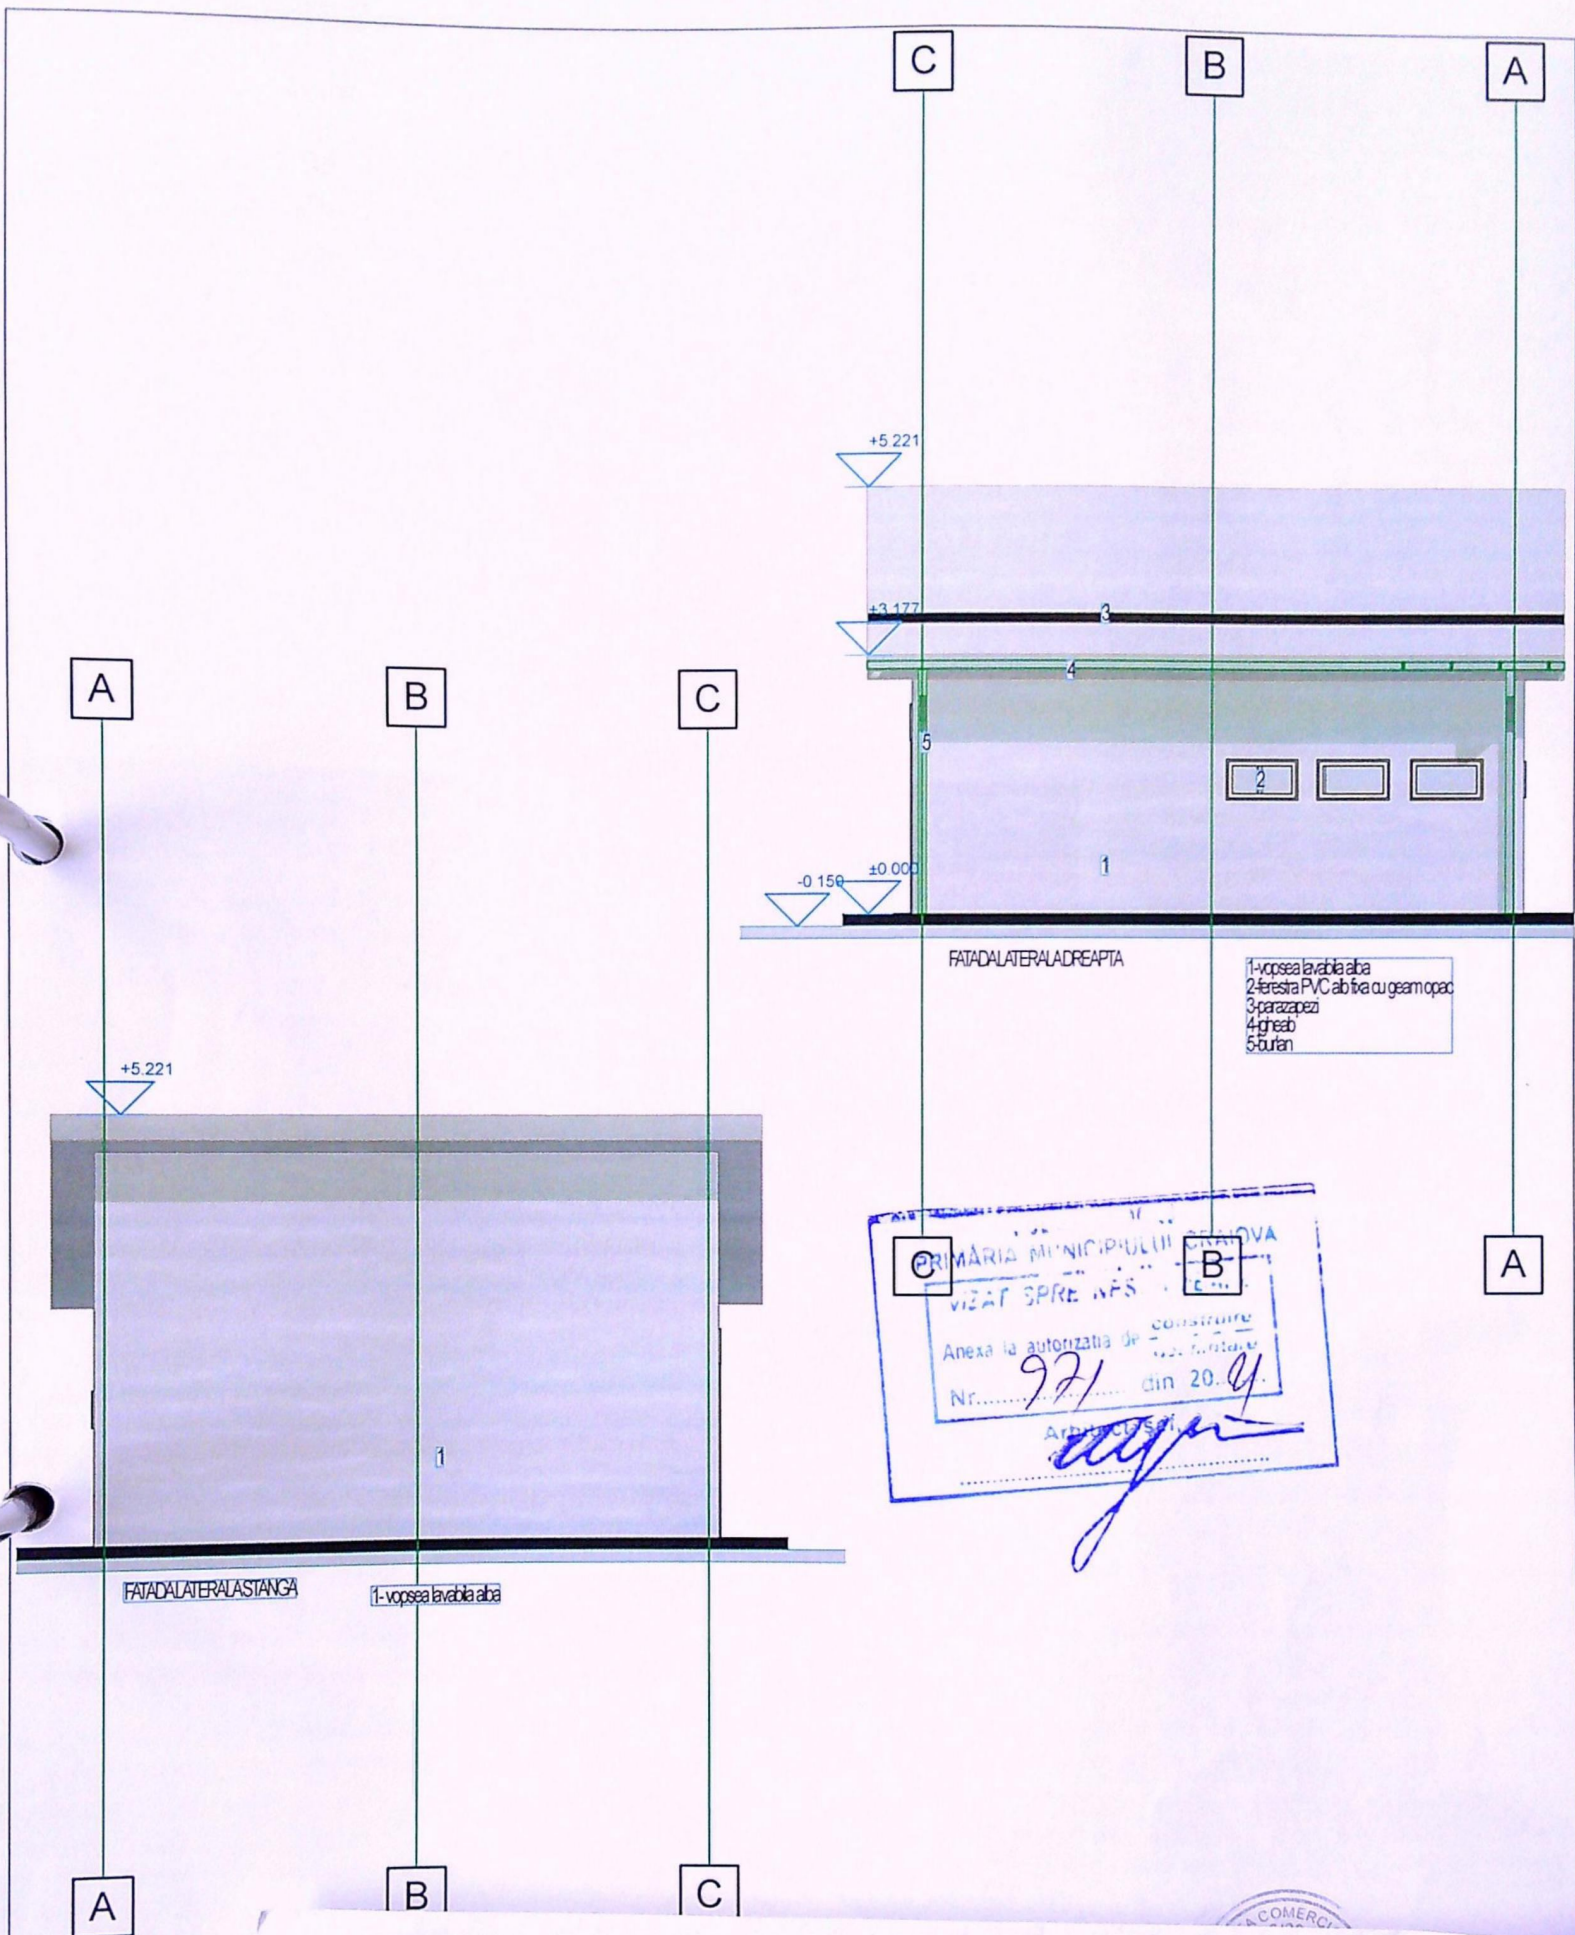

VERIFICA
VERIFICA
VERIFICA

J10

SEF PROIECT
INTOCMITORI
PROIECTAT
DESENAT