


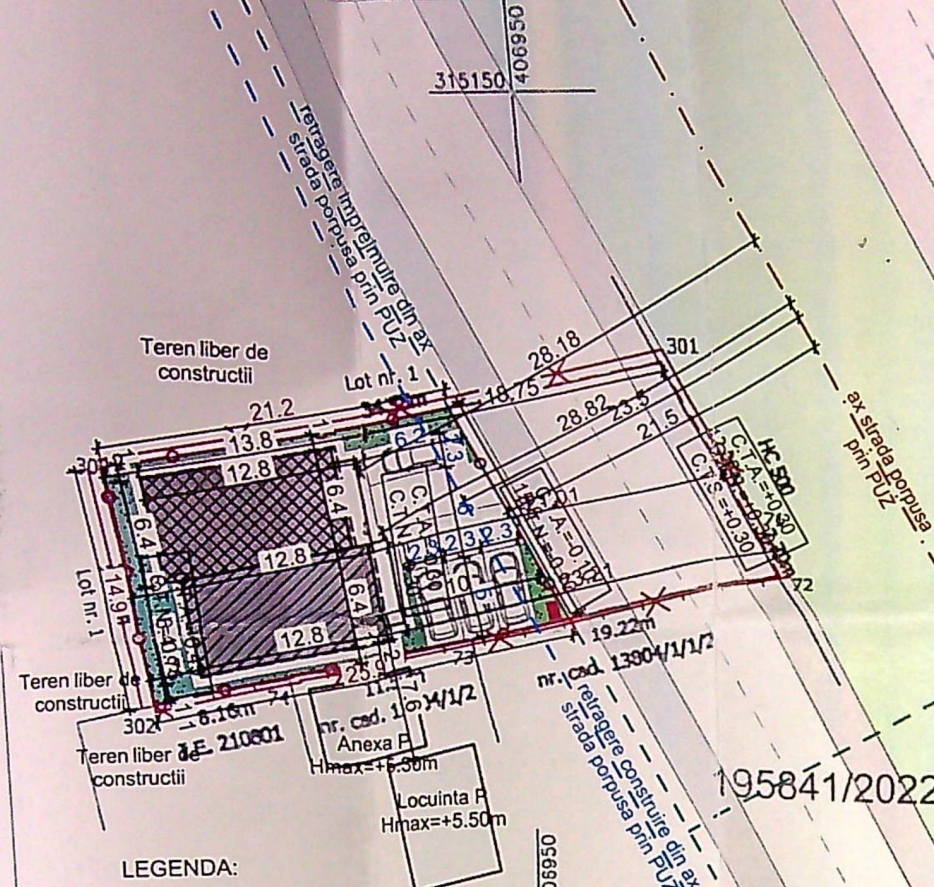

LEGENDA:

XXX AMPLASAMENT STUDIAT;
Stere=548mp

IMPREJMUIRE TEREN


LOCUINTA P+1+M PROPUSA corp B;
Sc Total=82mp; din care: Sc Locuinta A=74mp; (include S acces) Sc Terasa acces=7mp;
Sc proiectie etaj=1mp; Sd=224mp;

LOCUINTA P+1+M PROPUSA corp A;
Sc Total=82mp; din care: Sc Locuinta B=74mp; (include S acces) Sc Terasa acces=7mp;
Sc proiectie etaj=1mp; Sd=224mp

Sc Total=164mp; Sd Total=448mp

P.O.T.existent=0.00%; C.U.T.existent=0.00;
P.O.T.propus=29.93%; C.U.T. propus=0.82;

Platforma gunoi
Parcare
S spatii verzi=60mp = 10.95% din teren Steren neamenajat=198mp (proponere strada)
S alei carosabile =36mp;
S parcuri=49mp;
S alei pietonale=41mp;

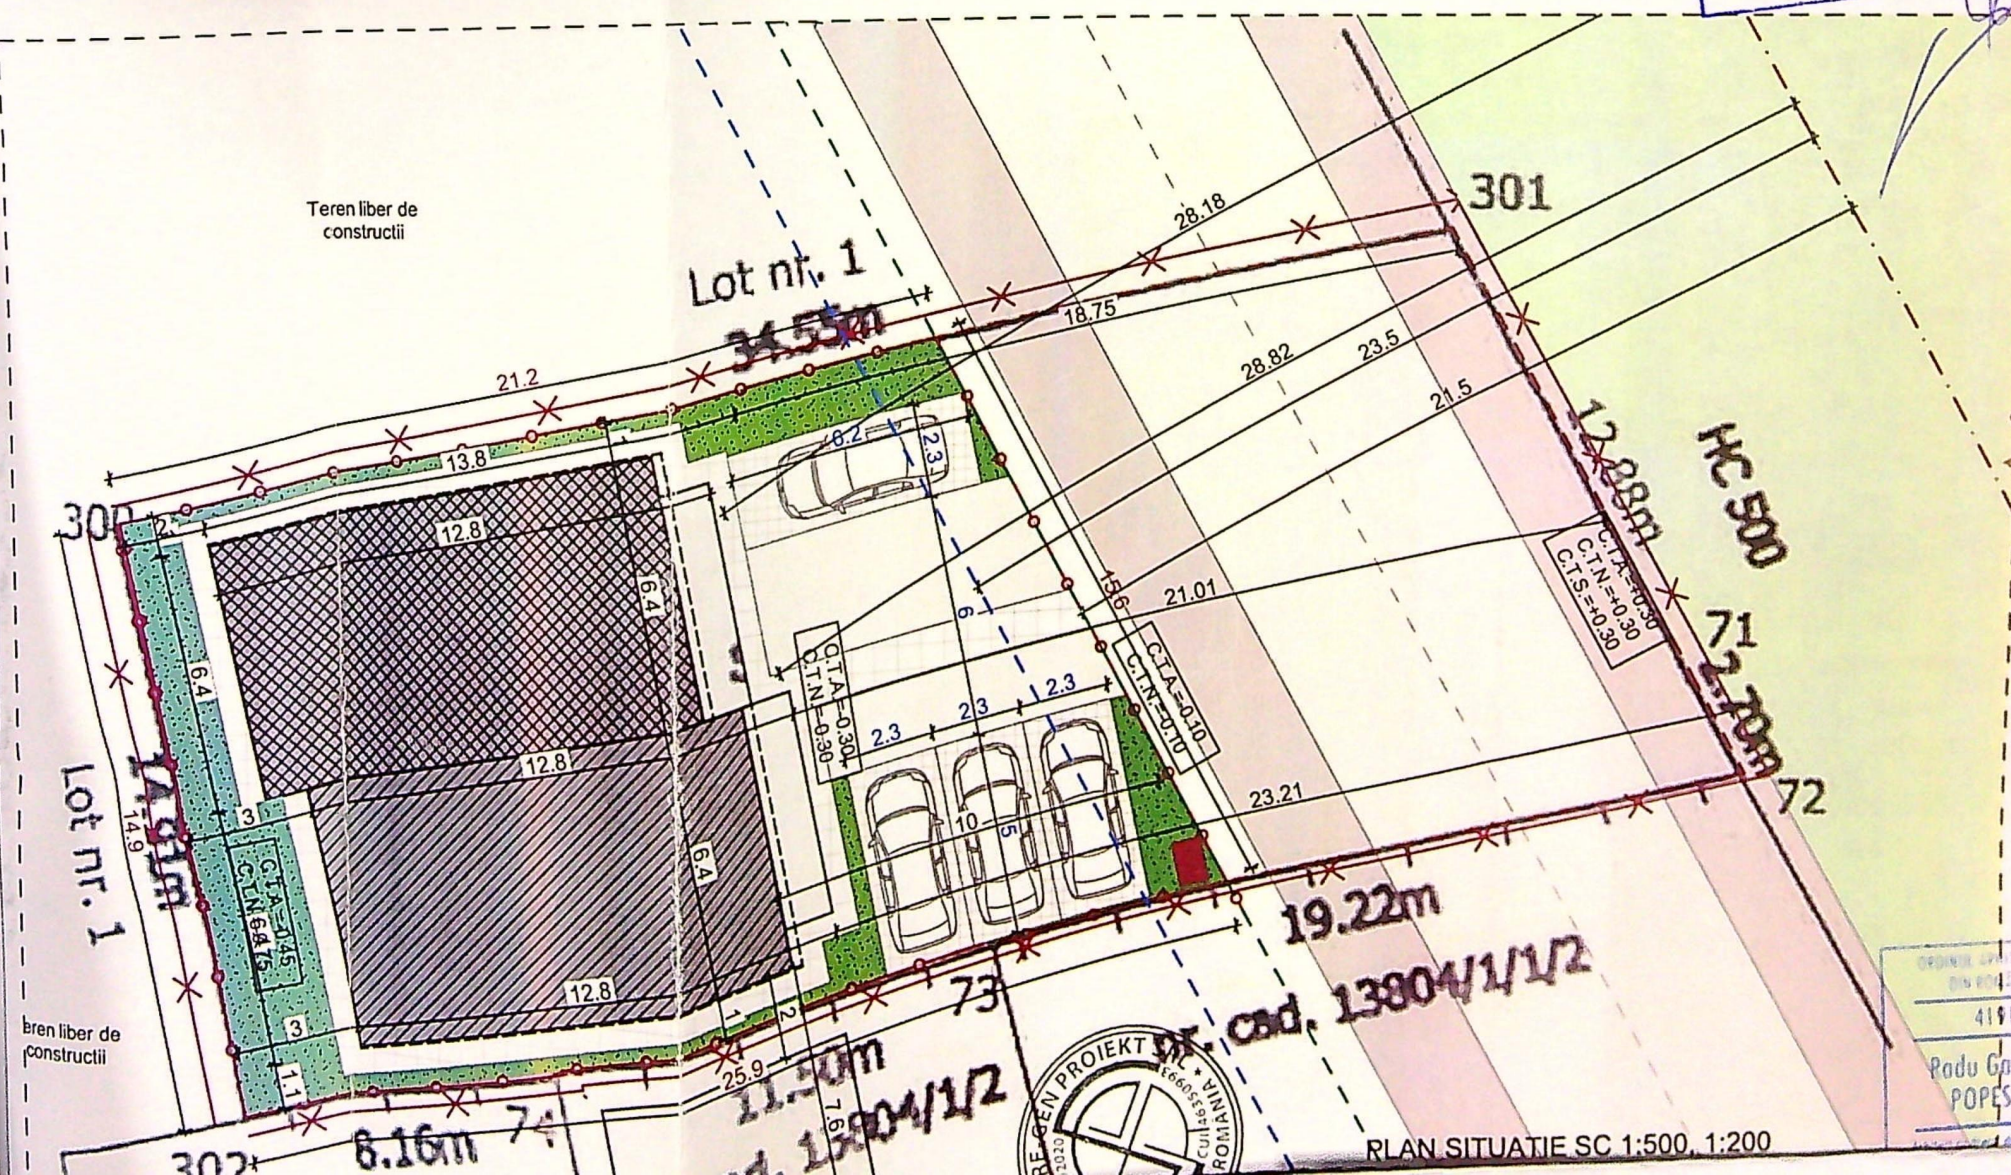

315150

A. Date referitoare la teren			
Nr. parcela	Categoria de folosinta	Suprafata (mp)	Mentuni
1	A	548	Imobil partial imprejmuit cu gard lemn.
Total		548	
B. Date referitoare la constructii			
Cod	Destinatia	Suprafata construita la sol (mp)	Mentuni
Total			
Suprafata totala masurata a imobilului = 548 mp			
Executant: Mihai Gabriel Ionescu		Inspector	
Confirm executarea masuratorilor la teren, corectitudinea informatiilor documentelor cadastrale si corespondenta acestora cu realitatea din teren		Confirm introducerea imobilului in baza de date integrata si atribuirea numarului cadastral	
Semnatura si stampila		Semnatura si parafa	
Data: 13.10.2022		Data:	
		Stampila BCPI	

TOPO PROIECT SRL
Seria RO-B-J, nr. 1520/03.06.2019 - Clasa III
Mihai Gabriel Ionescu
Seria RO-DJ-F, nr. 0251/13.03.2019 - Categoria B

IONESCU MIHAI-GABRIEL

Semnat digital de IONESCU MIHAI-GABRIEL
Data: 2022.10.13

JUDETUL CRAIOVA
MUNICIPIUL CRAIOVA
PRIMĂRIA MUNICIPIULUI CRAIOVA
VIZAT SPRE NESCHIMBARE
NR. 4
Anexa la autorizatia de construire
Nr. 51 din 20.11.24
Arhitect sef



RLAN.SITUATIE SC 1:500, 1:200

ORDINUL PROIECTIV
DIN 2012
4191
Radu Gabriel POPESCU



VERIFICATOR
EXPERT

SPECIFICA
ŞEF PROIE
PROIECTA

FATADA EST-CAP



