


# Plan de situație proiectată

ri b6 sc.1, b6 sc.2, b6  
CARA 1:200  
SISTEM DE  
ECTIE STEREOGRAFIC 1970  
m de cote Local

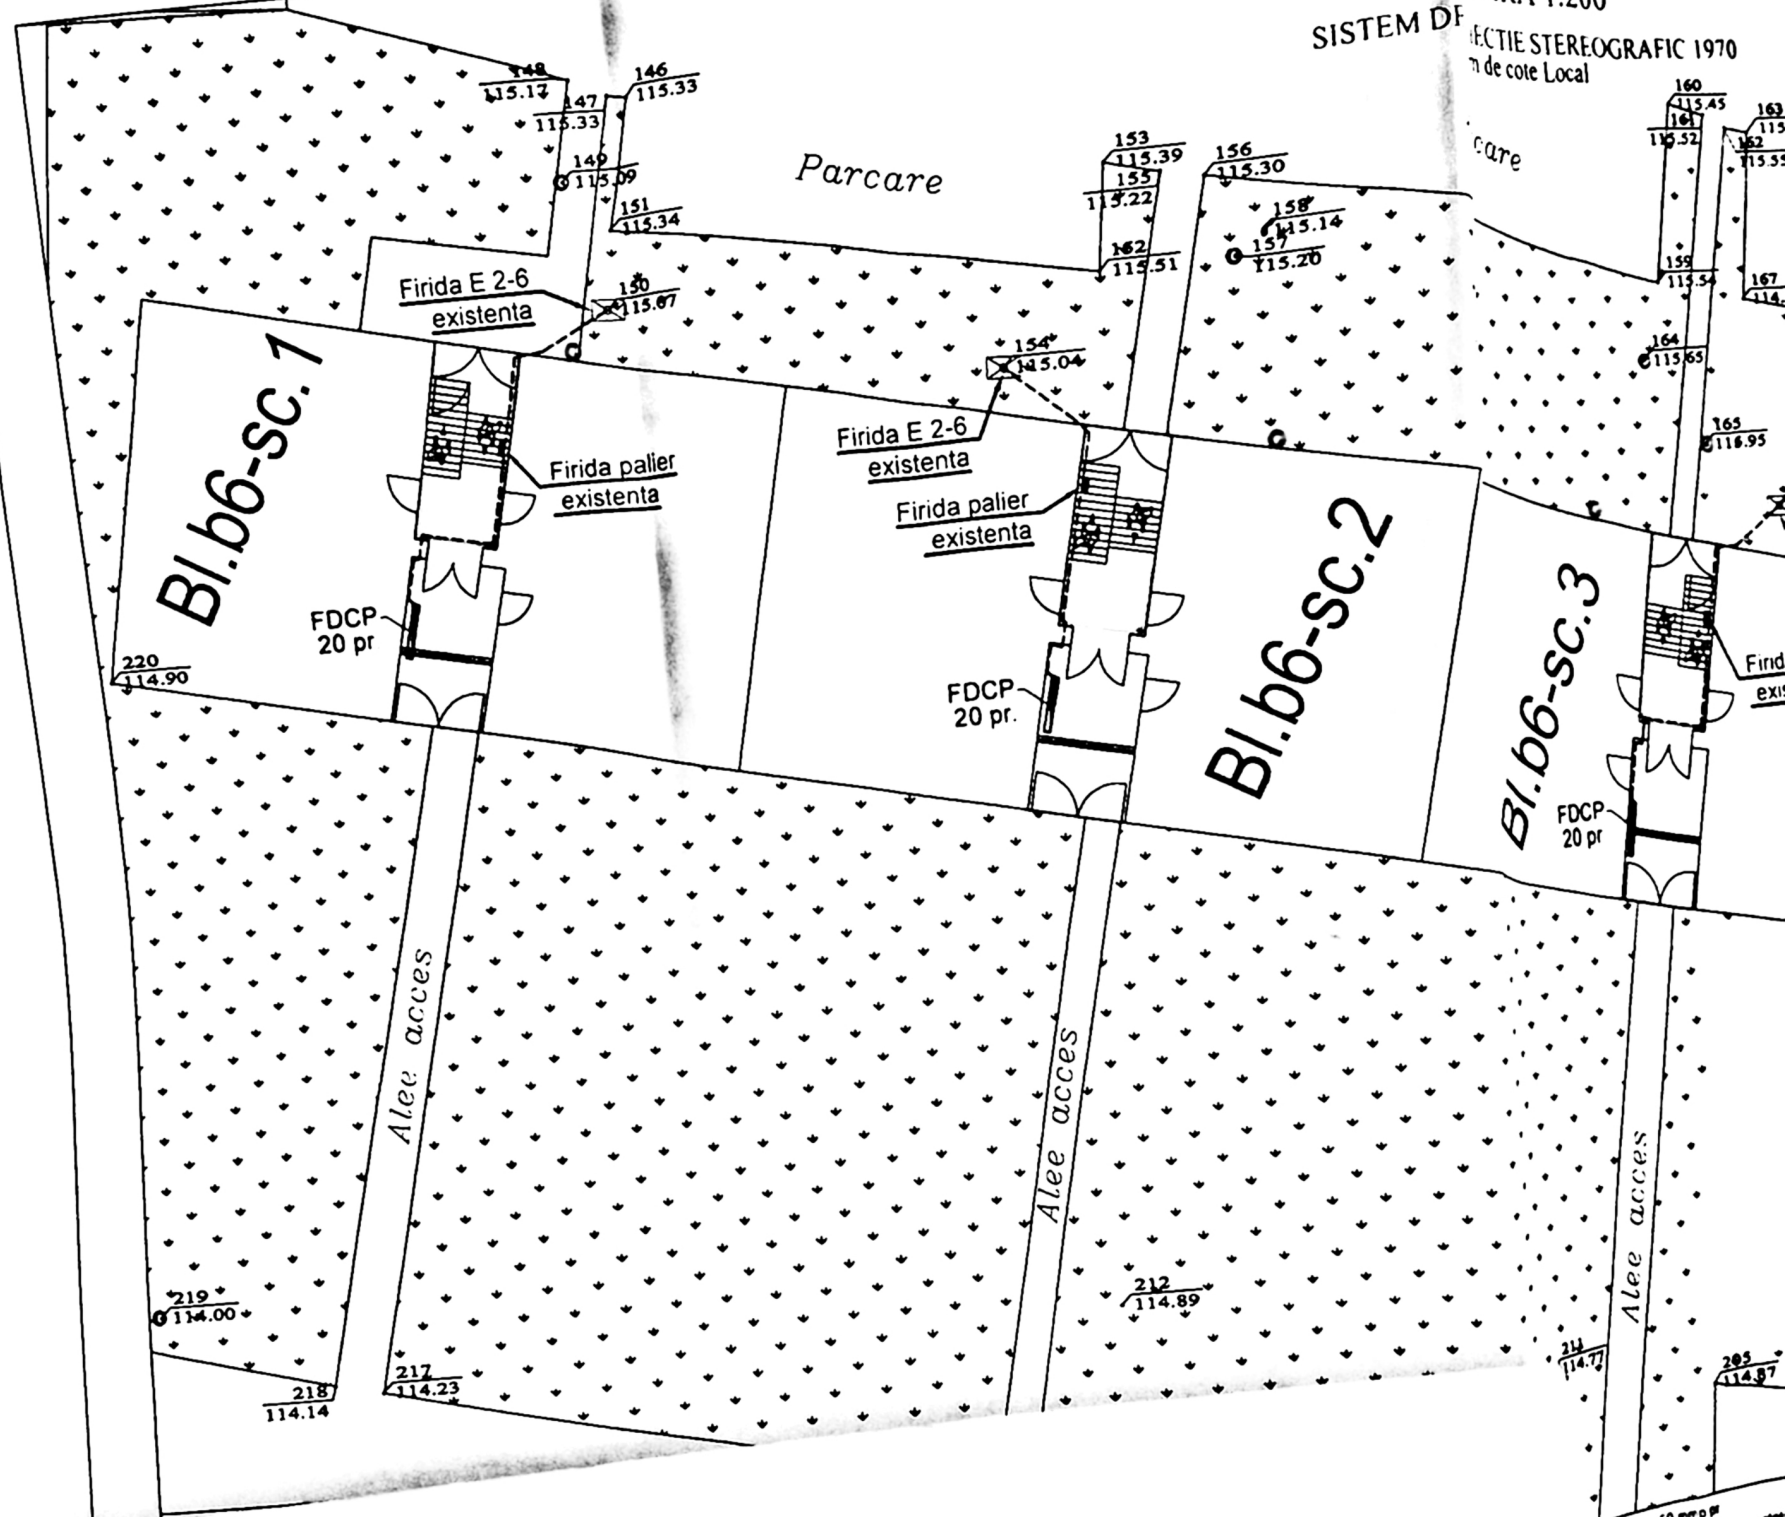

bu ACYY 4x50 mm p pr  
mă comorizare te r DCP proiectat  
rită proprietăți particulare c  
pau ce fac obiectul prezen  
proprietăți private  
ACYY 4x50 mm p ex  
um astalt  
adastrai  
ul stradal  
beton retea electrică  
si

30 -  
12.  
88.