


**PLAN DE AMPLASAMENT SI DELIMITARE
REZULTAT DIN ALPIRE**
scara 1:500

ANEXA NR. 1.35 la regulament

Nr. cadastral	Suprafata masurata (mp)	Adresa imobilului, Extravilan
248210	492	Mun. Craiova, str. Bariera Valcii, T19, P11, jud. Dolj
Nr. Carte Funciara	Unitatea Administrativ Teritoriala (UAT)	
	CRAIOVA	

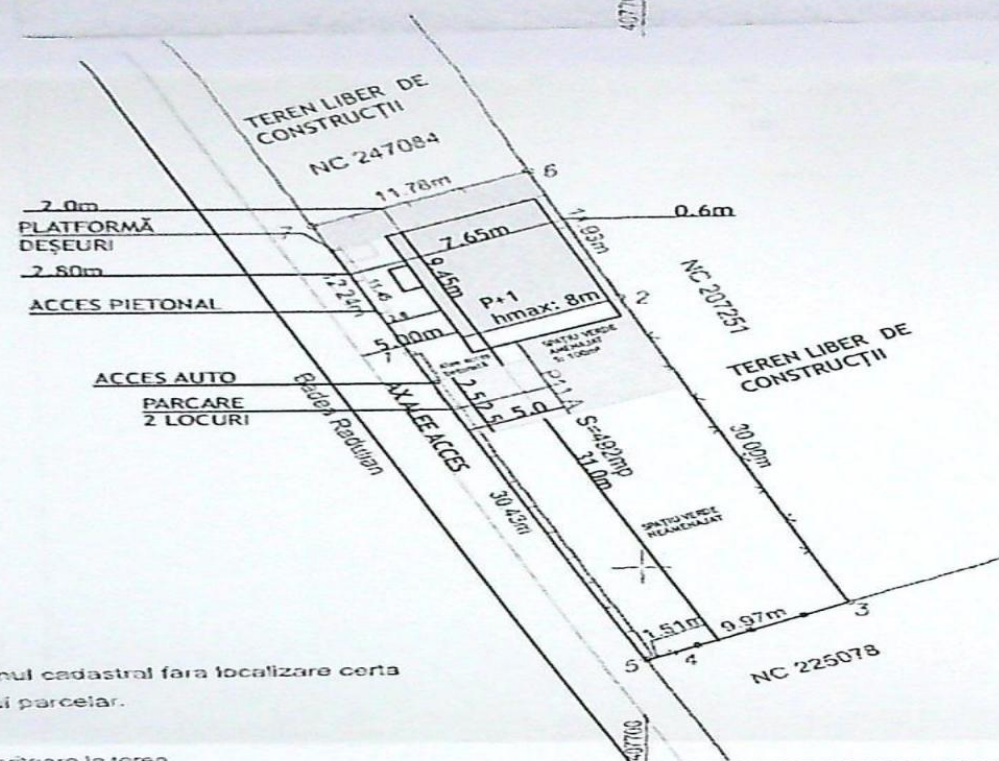

S teren : 492 m²

Sc. existent: 0
Sd. existent: 0
POT existent: 0%
CUT existent: 0

Sc. propus: 73m²
Sd. propus: 146m²
POT propus: 14.83%
CUT propus: 0.296

PARCARE: 2 locuri
Sp. Verde amenajat: 100m²

Imobil inregistrat in planul cadastral fara localizare certa datorita tipului planului parcelar.

A. Date referitoare la teren

Nr. parcela	Categorie de folosinta	Suprafata (mp)	Mentiiuni
11	A	492	Tereni imprejmuit cu gard de beton, gard de lemn, gard de sarma si gard de metal
Total		492	

B. Date referitoare la constructii

Cod constructie	Destinatia	Suprafata construita la sol (mp)	Mentiiuni
Total			

Suprafata totala masurata a imobilului=492mp

Executant: TOPO ELCAD CONSULT SRL
Confirm executarea masuratorilor la teren
corectitudinea intocmirii documentatiei cadastrale si
corespondenta acestora cu realitatea din teren

Semnatura si stampila

CERTIFICAT DE AUTORIZARE
SERIA: RO-B-F NR 1884/09.06.2018
ILIE ELENA

CERTIFICAT DE AUTORIZARE
SERIA: RO-B-F NR 2845/14.04.2021
SC TOPO ELCAD
CONSULT SRL
CLASA III

Data: SEPTEMBRIE 2021


Inspector:
Confirm introducerea imobilului in baza de date
integrata si atribuirea numarului cadastral
Semnatura si stampila

Doc. 232321 / 27.09.2021

Adrian Ilie Iosif
2021.10.06 08:30:15 +03'00'

ILIE
ELENA

Stampila
Data: 2021.09.22
15:15-22:50

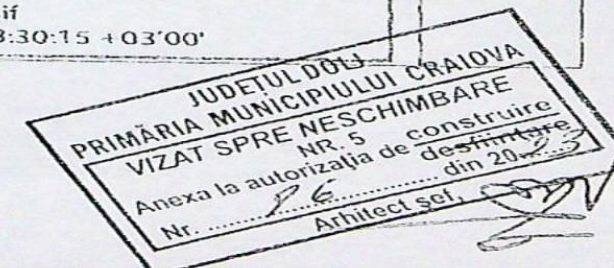


REFERAT / EXPERTIZA NR. / DATA


Beneficiar:	MILITARU DĂNUȚ ȘI ALEXANDRINA DELIA	Proiect nr. 19/2022
Titlu proiect:	CONSTRUIRE DEPOZIT UNELTE AGRICOLE P+M SI UTILAJE MICI - CONSTRUCTE PROVIZORIE CU DURATA DE AMPLASARE DE 10 ANI	Faza: PAC
Adresa:	CRAIOVA, STR. BARIERA VÂLCII, T19,P11	Pl. nr. A.01
Titlu planșă:	PLAN DE SITUAȚIE	

FAȚADE N-V / S-V SC:1/100

FAȚADĂ NORD - VEST SC:1/100

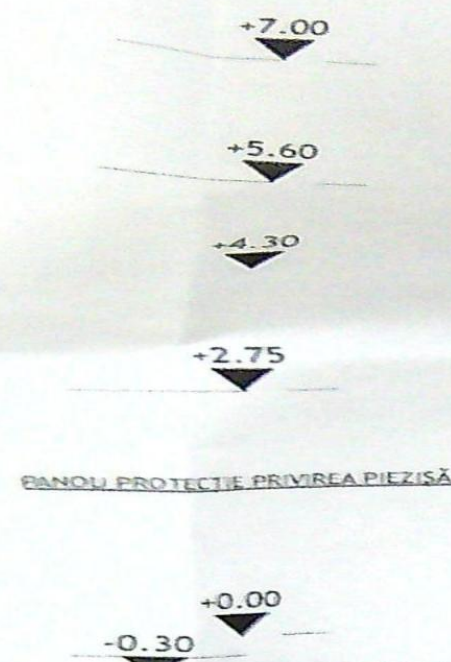


LIMITA DE PROPORȚIONALITATE

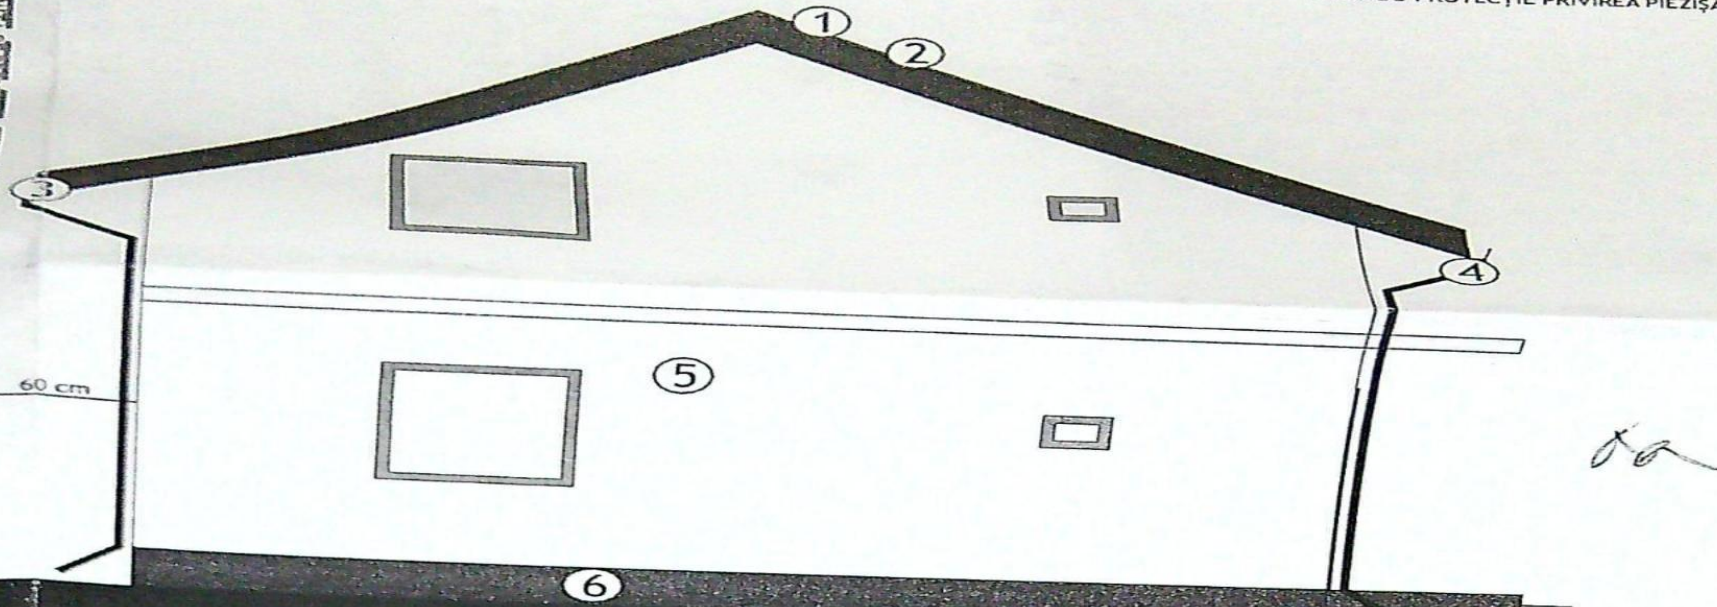

1. ÎNVELITOARE TIGLĂ METALICĂ MARO
2. POLATĂ LEMN
3. ÎGHEABURI METALICE
4. BURLANE METALICE
5. TENCUIALĂ DECORATIVĂ ALBĂ
6. TENCUIALĂ DECORATIVĂ SOCLU - MARO
7. PANOU PROTECȚIE PRIVIREA PIEZIȘĂ

FAȚADĂ SUD - VEST SC:1/100

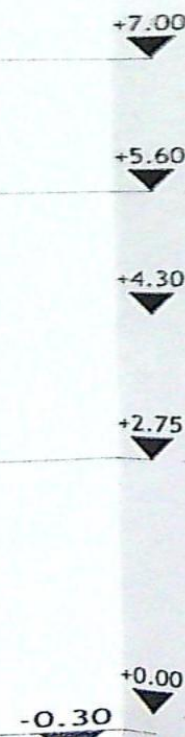

1. ÎNVELITOARE TIGLĂ METALICĂ MARO
2. POLATĂ LEMN
3. ÎGHEABURI METALICE
4. BURLANE METALICE
5. TENCUIALĂ DECORATIVĂ ALBĂ
6. TENCUIALĂ DECORATIVĂ SOCLU - MARO
7. PANOU PROTECȚIE PRIVIREA PIEZIȘĂ

VERII
EXPI
DC
J16/
SPEC
ȘEF
PRO
DES


PANOU PROTECȚIE PRIVIREA PIEZIȘĂ
Județul Dolj
PRIMĂRIA MUNICIPIULUI CRAIOVA
VIZAT SPRE NESCHIMBARE
NR. 5
Anex la autorizația de construire
destinată
din 29/02/22
Arhitect
26/03/22

EXPERTIZĂ NR. / DATA	Proiect nr. 19/2022
MILITARU DĂNUȚ și ALEXANDRINA DELIA	Faza: PAC
RE DEPOZIT UNELTE AGRICOLE P+M SI UTILAJE MICI - SIE PROVIZORIE CU DURATA DE AMPLASARE DE 10 ANI CRAIOVA, STR. BARIERA VÂLCII, T19,P11	Pl. nr. A.05

FAȚADE N-V / S-V

FAȚADE S-E / N-E SC:1/100

- FAȚADĂ SUD - EST SC:1/100
1. INVELITOARE TIGLA METALICĂ MARO
 2. POLATĂ LEMN
 3. JGHEABURI METALICE
 4. BURLANE METALICE
 5. TENCUIALA DECORATIVĂ ALBĂ
 6. TENCUIALA DECORATIVĂ SOCLU - MARO

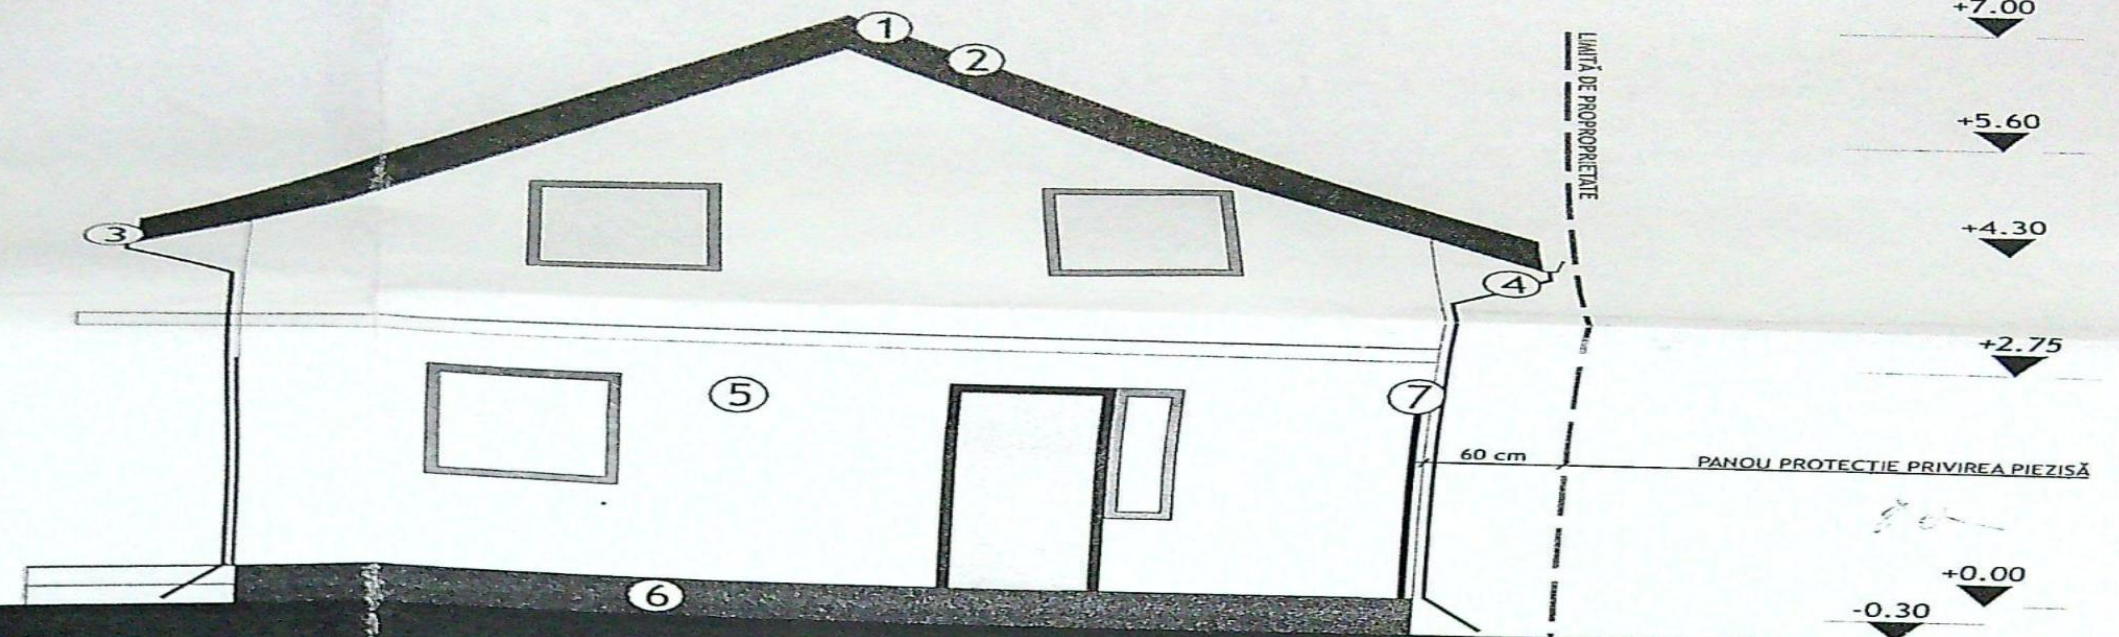


FAȚADĂ NORD - EST SC:1/100



7. PANOU PROTECTIE PRIVIREA PIEZISĂ
1. INVELITOARE TIGLA METALICĂ MARO
 2. POLATĂ LEMN
 3. JGHEABURI METALICE
 4. BURLANE METALICE
 5. TENCUIALA DECORATIVĂ ALBĂ
 6. TENCUIALA DECORATIVĂ SOCLU - MARO

VERIFICATOR

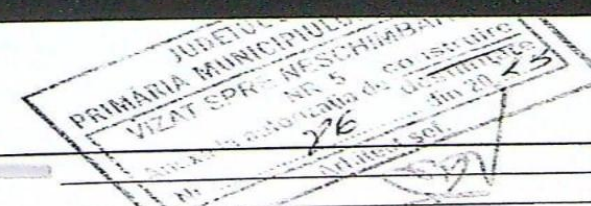

PROIECT / EXPERTIZĂ NR. / DATA	Proiect nr.
19/2022	
Faza:	
PAC	
Pl. nr.	
A.04	

FAȚADE S-V / N-E