


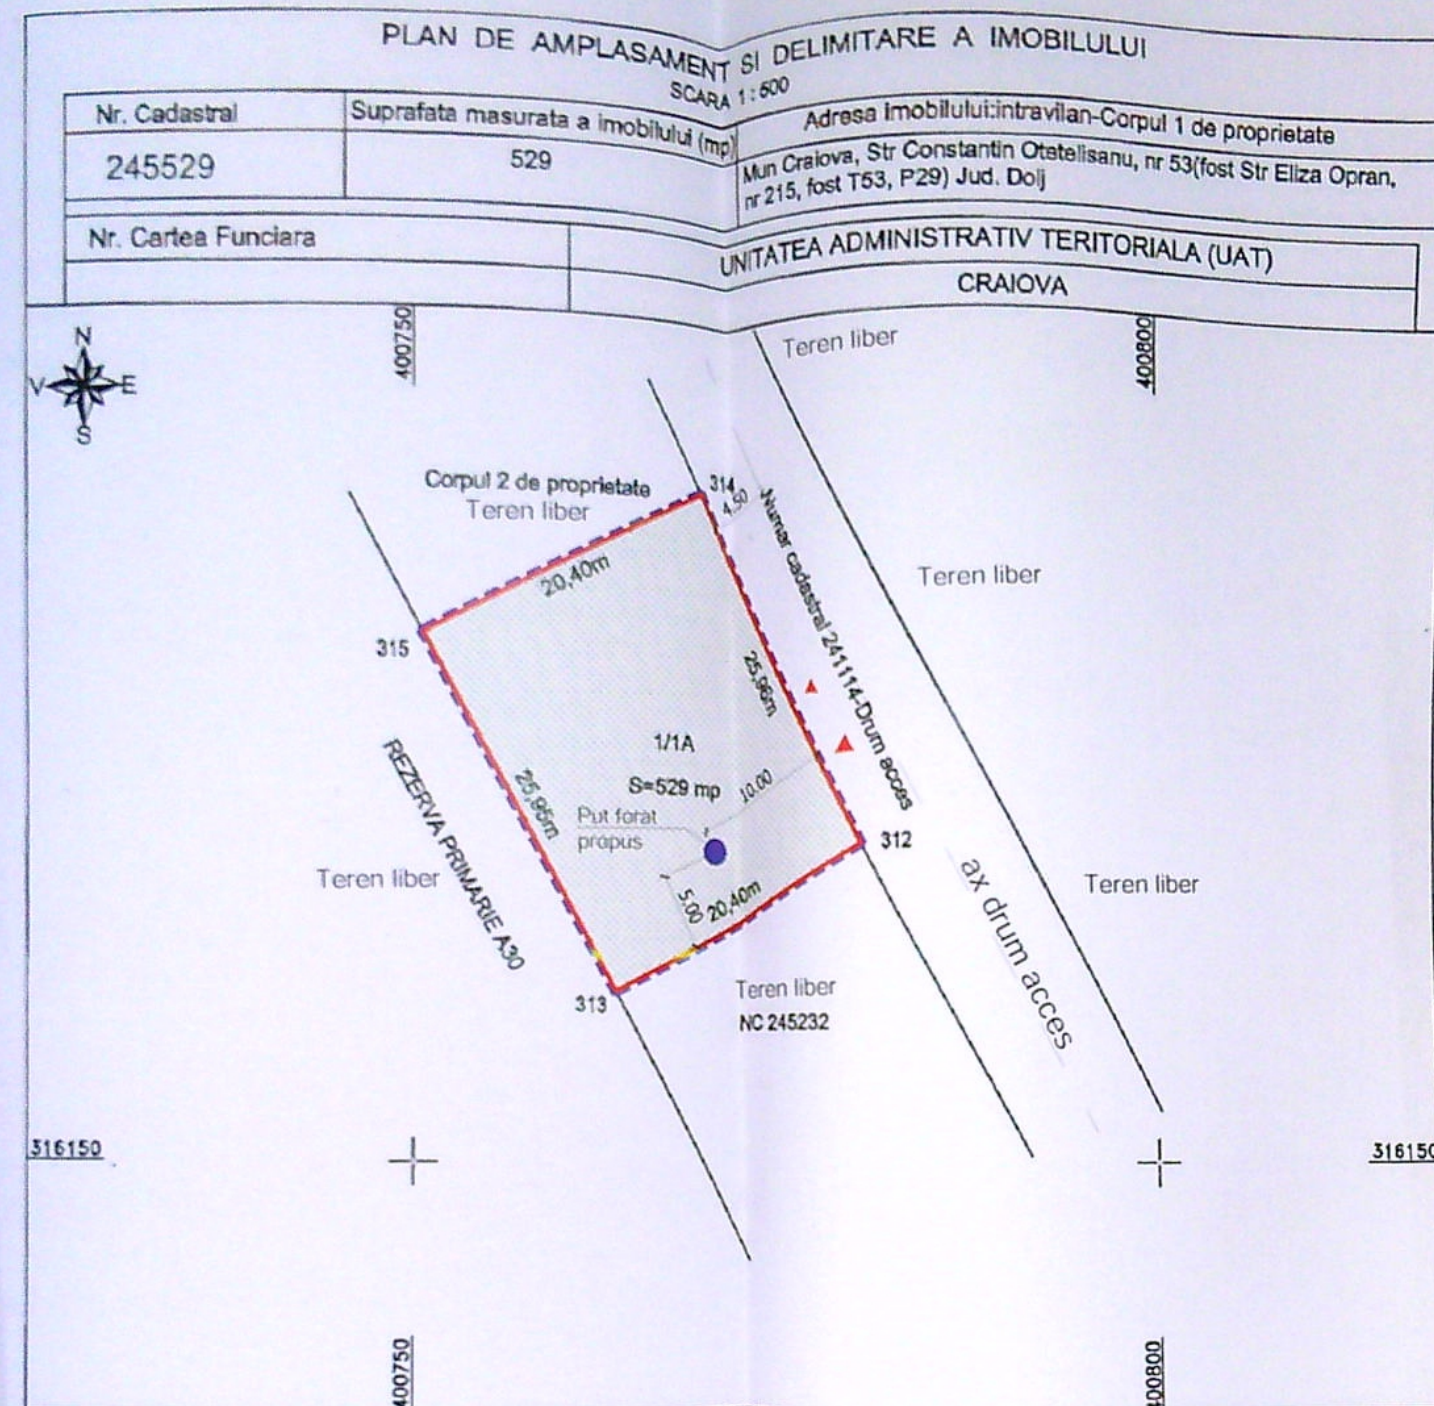

**A. Date referitoare la teren**

| Nr. parcela | Categorie de folosinta | Suprafata (mp) | Mentuni                                            |
|-------------|------------------------|----------------|----------------------------------------------------|
| 1/1         | A                      | 529            |                                                    |
| Total       |                        | 529            | Teren intravilan neimprejmuit-limita conventionala |

**B. Date referitoare la constructii**

| Cod constr. | Destinatia | Suprafata construita la sol (mp) |
|-------------|------------|----------------------------------|
|             |            |                                  |
| TOTAL       |            |                                  |

Suprafata totala masurata a imobilului = 529 mp  
Suprafata din act = 529 mp

Executant: aut NEDELICU MARIA-OANA

semnat digital MARIA-OANA  
PFA RO-DJ-F-Nr 0226/2017, Categorie de activitate: 171  
Confirm executarea masurarii terenului, corectitudinea intocmirii planului de cadastru si corespondenta acestuia cu planul de cadastru  
Data: 26.10.2020 12:43:27 +02'00'

Inspector,

Confirm Introducerea imobilului in baza de date integrata si atribuirea numarului cadastral

Semnatura si parafa  
219109/2020  
Data: .....

Stampila BCPI

Maria Basescu  
Semnat digital de Maria Basescu  
Data: 2020.11.04 08:57:58 +02'00'



## BILANT TERITORIAL:

S teren = 529,0 mp.  
P.O.T. = 0,00%; C.U.T. = 0,00

## LEGENDA:

- LIMITA DE PROPRIETATE
- Imprejmuire teren propusa - 92,71 ml
- Put forat propus
- SPATII VERZI
- ▲ ▲ ACCES AUTO/PIETONAL

| SPECIFICATIE | NUME SRL                                                                                | SEMNTURA      | CERINTE              | REFERAT / EXPERTIZA                |
|--------------|-----------------------------------------------------------------------------------------|---------------|----------------------|------------------------------------|
| VERIFICATOR  | S.C. BUD TEHNIC CREATIV SRL<br>CUI: 36363244; NR. R.C. J16/1471/2016<br>TEL: 0765150617 |               |                      | Beneficiari: HOANCA VALE<br>HOANCA |
| SPECIFICATIE | NUME                                                                                    | SEMNTATURA    | Scara: 1:100         | Titlu Proiect: Construire imprejm  |
| SEF PROIECT  | arh. STANICA ELENA                                                                      | Elena Stanica |                      | Craiova, str. Constantin           |
| PROIECTAT    | arh. STANICA ELENA                                                                      |               | Data: octombrie 2021 | Titlu Planse: PLAN D               |
| DESENAT      | arh. STANICA ELENA                                                                      |               |                      |                                    |