


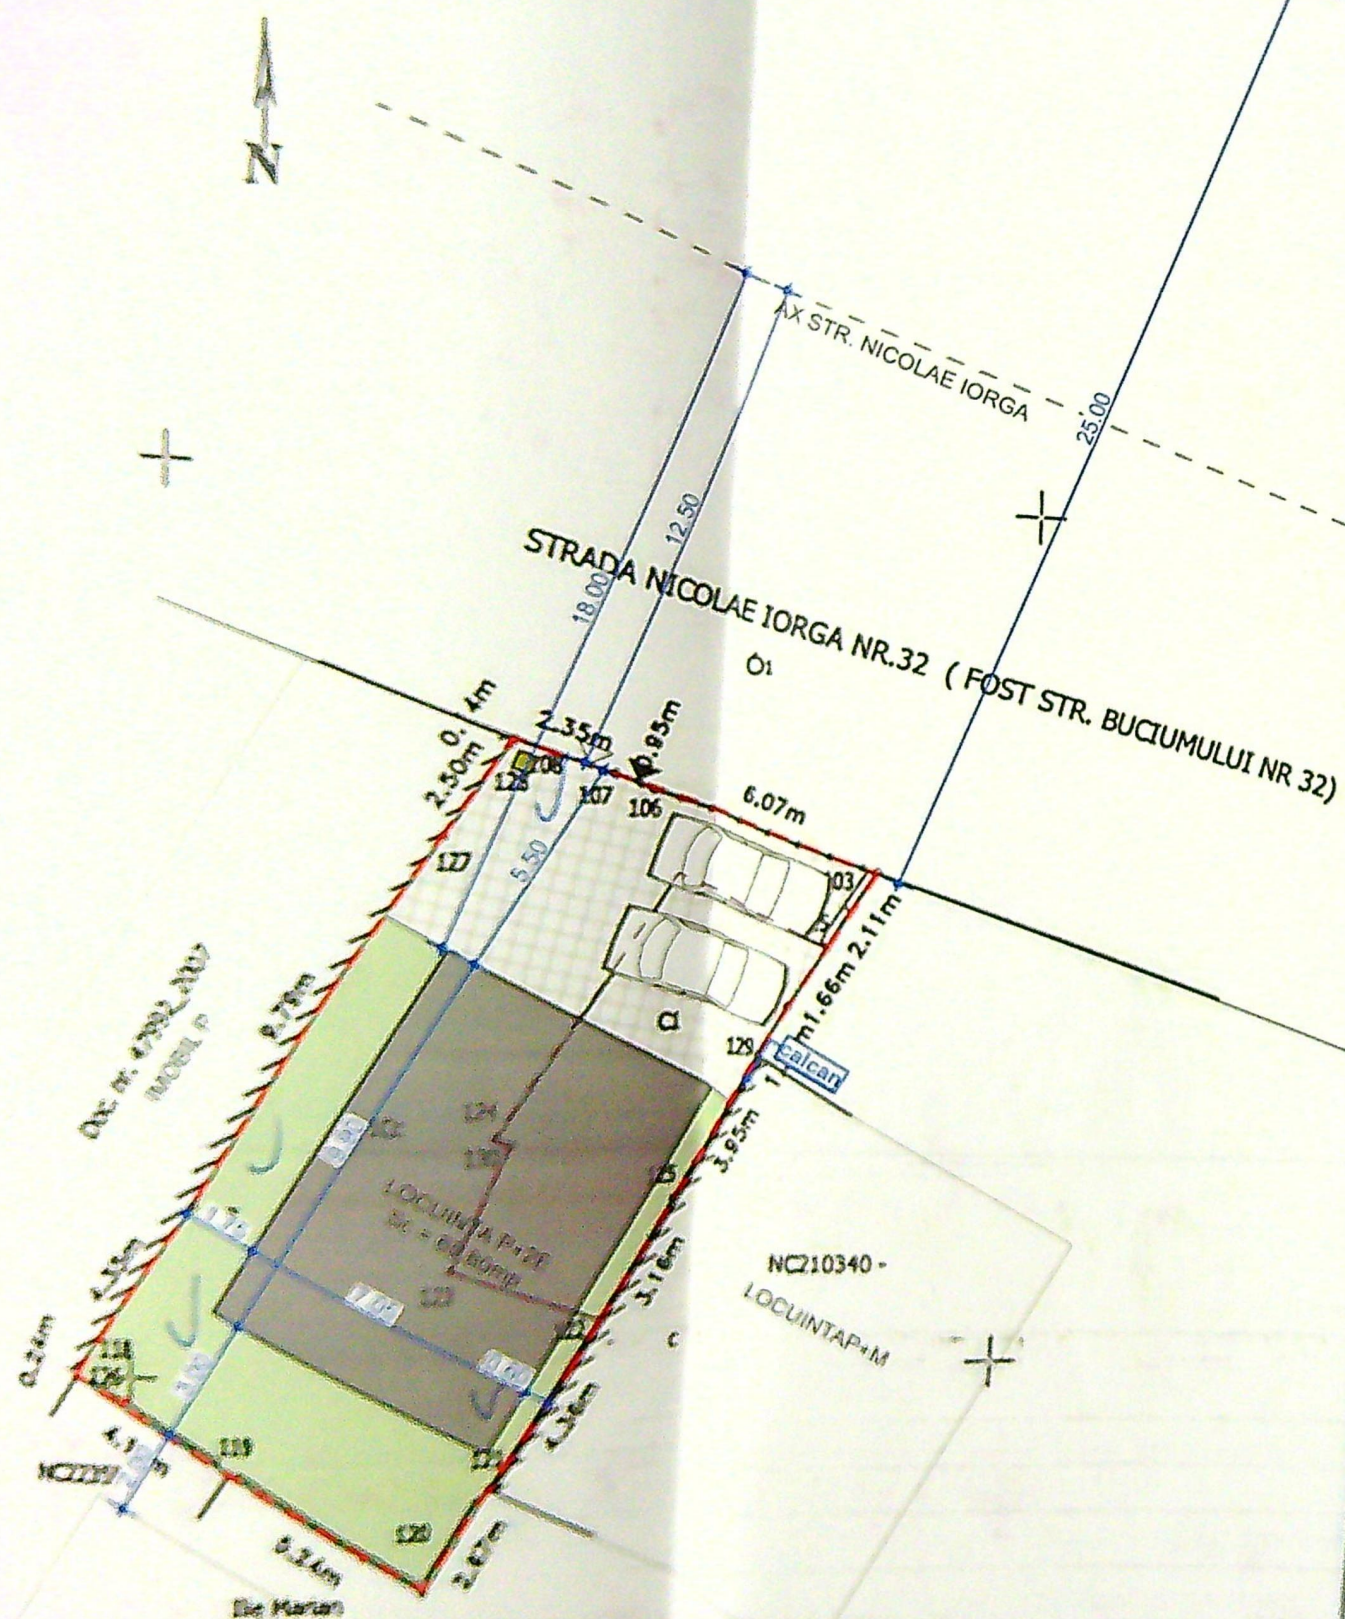

PLAN DE AMPLASAMENT SI DELIMITARE PENTRU INTREGUL IMOBIL
Scara 1:200 -intravilan-


Nr. cadastral	Suprafata masurata a imobilului	Adresa imobilului
232492	167mp	Mun. Craiova, Str. NICOLAE IORGA, nr. 32, fosta Str. Buciumului, nr. 32, jud. Craiova

Nr. Cartea Funciara:

UAT: CRAIOVA

LEGENDA

- - - - - Ax drum
- - - - - Limita proprietate
- - - - - Suprafata construita propusa spre desfiintare C1
- - - - - Suprafata construita propusa
- - - - - Platforma betonata / Terasa neacoperita
- - - - - Constructii invecinate
- - - - - Acces proprietate pietonal si auto
- - - - - Alei pavate auto si pietonale
- - - - - Spatii verzi
- - - - - Platforma deseuri menajere
- - - - - Parcaje auto (2 locuri)

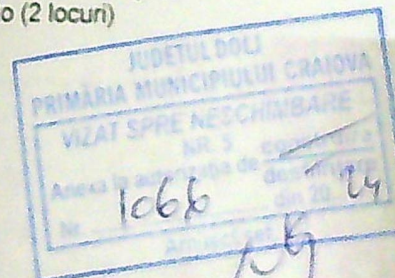

Sistem de proiectie STEREOGRAFIC1970

Suprafata teren = 167.00 mp

EXISTENT/PROPOS SPRE DESFIINTARE - C1

Suprafata construita existent = 42.00mp
Suprafata desfiintata existent = 42.00mp
POT existent = 25.15%
CUT existent = 0.25

REZULTAT IN URMA DESFIINTARII

Suprafata construita = 0.00mp
Suprafata desfiintata = 0.00mp
POT = 0.00%
CUT = 0.00

PROPOS

Suprafata construita propusa = 69.60mp
Suprafata desfiintata propusa = 200.40mp
POT propus = 41.80%
CUT propus = 1.25

Suprafata spatiu verde = 40.20mp
Alei pavate auto si pietonale = 54.00mp

CTA=0.45

CTN=0.50

CTS=0.50

A. Date referitoare la teren

Nr. parcela	Categorie de folosinta	Suprafata (mp)	Observatii
1	Cc	167	gard de beton, gard de fier si alei constructie
Total		167	

B. Date referitoare la constructii

Cod	Destinatie	Suprafata construita la sol (mp)	Observatii
C1	CL	42	Casa de locuit, regim de inaltime P+Scara+1 etaj, construita in anul 1949
Total		42	

CATEGORIA "C" DE IMPORTANTA
CLASA "III" DE IMPORTANTA

