


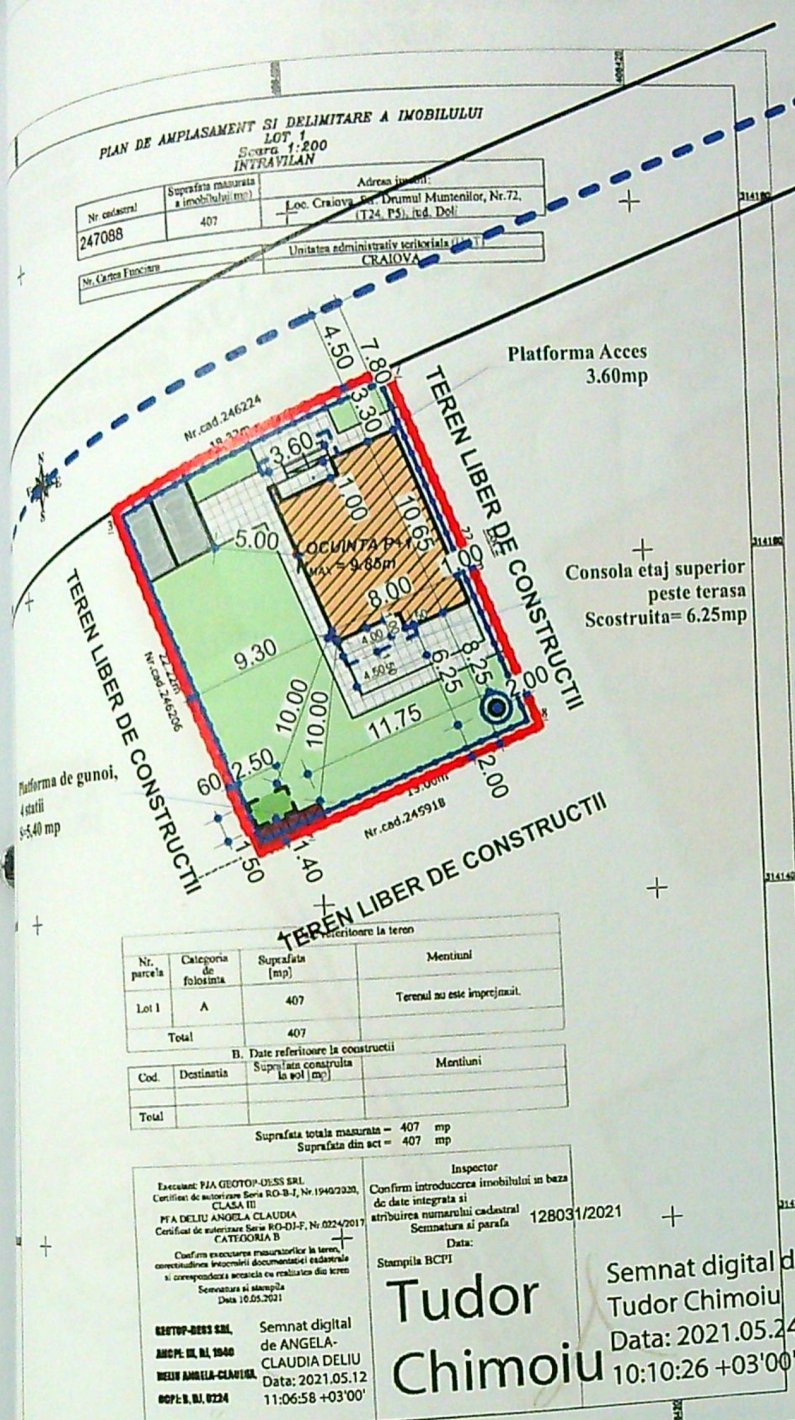

LEGENDA

- S_{TEREN} = 407 mp
- AX STRADA
- Locuinta P+1 propusa

S_{CONSTRUITA TOTALA PARTER} = 104.40 mp din care:
S_{CONSTRUITA PARTER CALCUL P.O.T./C.U.T.} = 77.60 mp
S_{CONSTRUITA PLATFORMA ACCES/TERASA} = 26.80 mp
S_{CONSTRUITA CONSOLA ETAJ PESTE TERASA/}
Platforma Acces CALCUL P.O.T. = 9.85 mp
S_{CONSTRUITA TOTALA ETAJ 1} = 101.20 mp din care:
S_{CONSTRUITA CALCUL C.U.T.} = 90.70 mp
S_{CONSTRUITA BALCOANE} = 10.50 mp
S_{CONSTRUITA TOTALA TERASA CIRCULABILA} = 101.20 mp din care:
S_{CONSTRUITA CASA SCARII ACCES TERASA CIRCULABILA}
CALCUL C.U.T. = 15.95 mp
S_{CONSTRUITA TERASA CIRCULABILA} = 85.25 mp

S_{DESFAURATA TOTALA} = 306.80 mp din care:
S_{CONSTRUITA CALCUL P.O.T.} = 87.45 mp (Suma intre Sc P calcul P.O.T. si Sc Consola Etaj/Platforma calcul P.O.T.)
S_{DESFAURATA CALCUL C.U.T.} = 184.25 mp
S_{CONSTRUITA PLATFORMA ACCES/TERASA/BALCOANE} = 122.55 mp
P.O.T. PROPOS = 21.48%
C.U.T. PROPOS = 0.45

- Imprejmuire teren - L = 81.07 ml
- Bazin etans vidanjabil
- Put forat
- Circulatii pietonale - S = 94.60 mp
- Spatii verzi - S = 210.45 mp

Nr. parcela	Categoria de folcilitate	Suprafata (mp)	Mentiiuni
Lot 1	A	407	Terenul nu este imprejmuit.
Total		407	

B. Date referitoare la constructii

Cod.	Destinatia	Suprafata construita la sol (mp)	Mentiiuni
Total			

Suprafata totale masurata = 407 mp
Suprafata din act = 407 mp

Executant: PIA GEOTOP-ULS SRL
Certificat de autorizare Seria RD-3-7, Nr. 1940/2020, CLASA III
PIA DELIU ANOELA CLAUDIA
Certificat de autorizare Seria RD-3-7, Nr. 0024/2017, CATEGORIA B
Confirma executarea masuratorilor la teren, corectitudinea inregistrarii documentelor, calitatea si corespunderea acestora cu realitatea din teren
Semnatura si stampila
Data 10.05.2021

Inspector
Confirma introducerea imobilului in baza de date integrata si atribuirea numerului cadastral
Semnatura si stampila
Data: 12/03/2021
Stampila BCPT

Semnat digital de Tudor Chimoiu
Data: 2021.05.24 10:10:26 +03'00'

JUBETUL BUCU
PRIMĂRIA MUNICIPIULUI CRAIOVA

VIZAT SPRE NESCHIMBARE

Anexa la autorizatia de construire
Nr. 143 din 20.02.2021

Arhitect: _____

PROIECTARE SI CONSULTANTA
CIF: RO14591403
RAY CONSULTING
S.R.L.
J16/347/2002
CRAIOVA - ROMANIA


ORDINUL ARHITECTILOR
DIN ROMANIA
8128
Irina-Gabriela GAGIU
Arhitect cu drept de semnatura

INVENTAR COORDONATE


	X	Y
2	408396.113	314143.401
3	408388.168	314164.148
7	408405.270	314170.715
8	408413.215	314149.968
1	408399.210	314144.590

VERIFICATOR	NUME	CERINTA	REFERAT - Nr./DATA
EXPERT	NUME	CERINTA	EXPERTIZA - Nr./DATA
BENEFICIAR:		PROIECT NR:	
STEFANESCU-DRAGOTA SILVIU- CRISTIAN si STEFANESCU- DRAGOTA CORINA-LILIANA		169 / 2021	
TITLU PROIECT:		FAZA:	
CONSTRUIRE LOCUINTA P+1, AMPLASARE PUT FORAT, BAZIN ETANS VIDANJABIL SI IMPREJMUIRE TEREN		D.T.A.C.	
ADRESA: Str. Drumul Muntenilor, nr. 72L, Mun. Craiova, Jud. Dolj		PLANSĂ NR:	
TITLU PLANSĂ:		A.01	
PLAN DE SITUATIE PE SUPORT CADASTRAL			

SCARA: 1:500
DATA: 2022

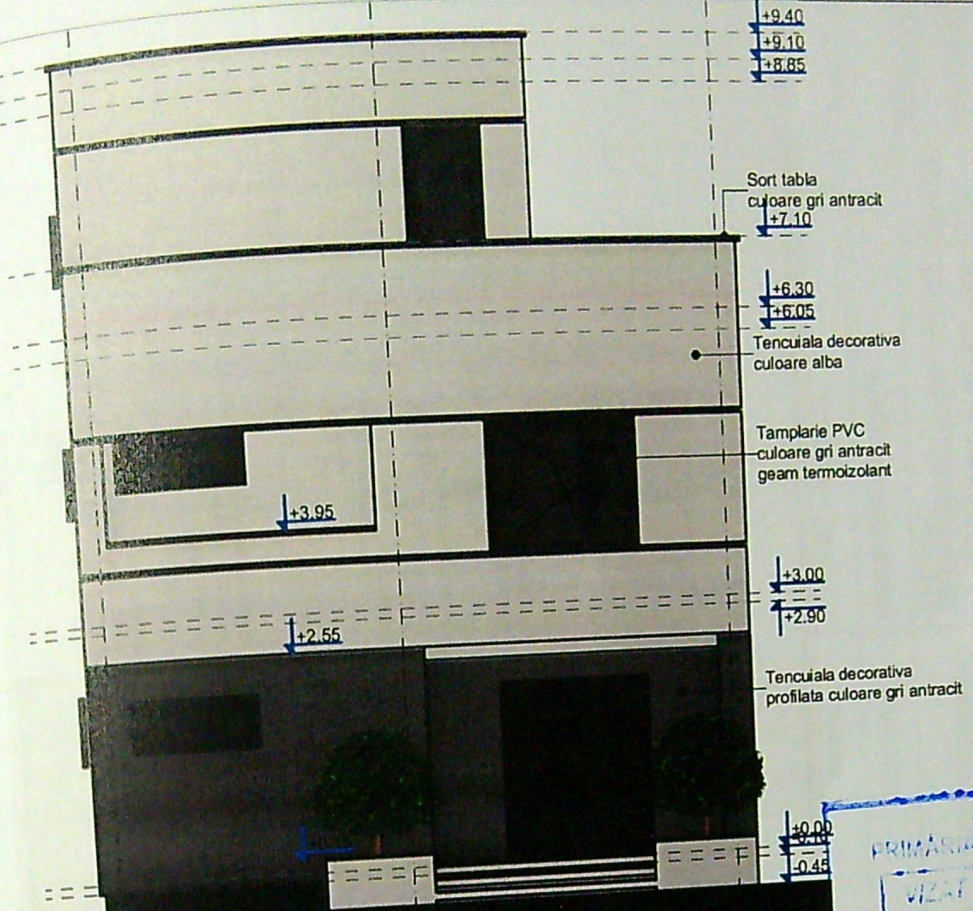

FATADA PRINCIPALA NORD

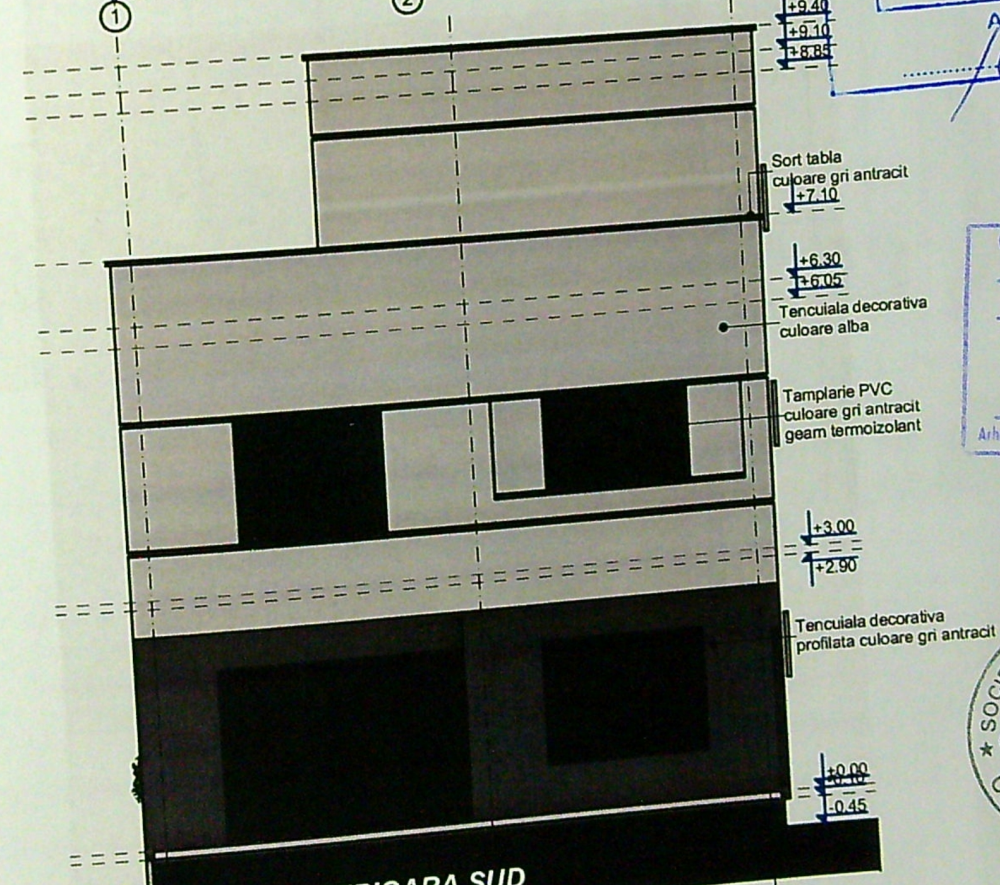

FATADA POSTERIOARA SUD

JUDETUL DOLOJ
PRIMĂRIA MUNICIPIULUI CRAIOVA
VIZAT DE NEDECHIMBARE
Anexa la autorizația de construire
Nr. 143 din 20.22
Arhitect șef,
[Signature]


ORDINUL ARHITECTILOR
DIN ROMANIA
8128
Irina-Gabriela
GAGIU
Arhitect cu drept de semnătură

SOCIETATEA COMERCIALA
cui 14591403 J163472002
RAY
CONSULTING
SRL
PROIECTARE SI CONSULTANTA
CRAIOVA-ROMANIA


VERIFICATOR	NUME	CERINTA	REFERAT - Nr./DATA	PROIECT N
EXPERT	NUME	CERINTA	EXPERTIZA - Nr./DATA	169 / 202
Ray Consulting CALITATE		S.C. RAY CONSULTING S.R.L. - PROIECTANT GENERAL TEL: 0765/339.615, 0767/812.784 CUI: 14591403, J163472002		BENEFICIAR: ȘTEFĂNESCU-DRAGOTĂ SILVIU- CRISTIAN și ȘTEFĂNESCU- DRAGOTĂ CORINA-LILIANA
SCARA: 1:100		TITLU PROIECT: CONSTRUIRE LOCUINȚĂ P+1, AMPLASARE PUȚ FORAT, BAZIN ETANS VIDANJABIL ȘI ÎMPREJMUIRE TEREN		FAZA: D.T.A.C.
DATA: 2022		ADRESA: Str. Drumul Muntenilor, nr.72L, Mun. Craiova, Jud. Dolj TITLU PLANSA: FATADA PRINCIPALA SUD/POSTERIOARA NORD		PLANSĂ N A.07

PRIMĂRIA MUNICIPIULUI CRAIOVA
VIZ. Șef, S. CRIMBARIU
Anexa la autorizație de construire
Nr. 142 din 20.02.22
Arhitect șef,




ORDINUL ARHITECTILOR
DIN ROMÂNIA
8128
Irina-Gabriela
GAGIU
Arhitect cu drept de semnătură

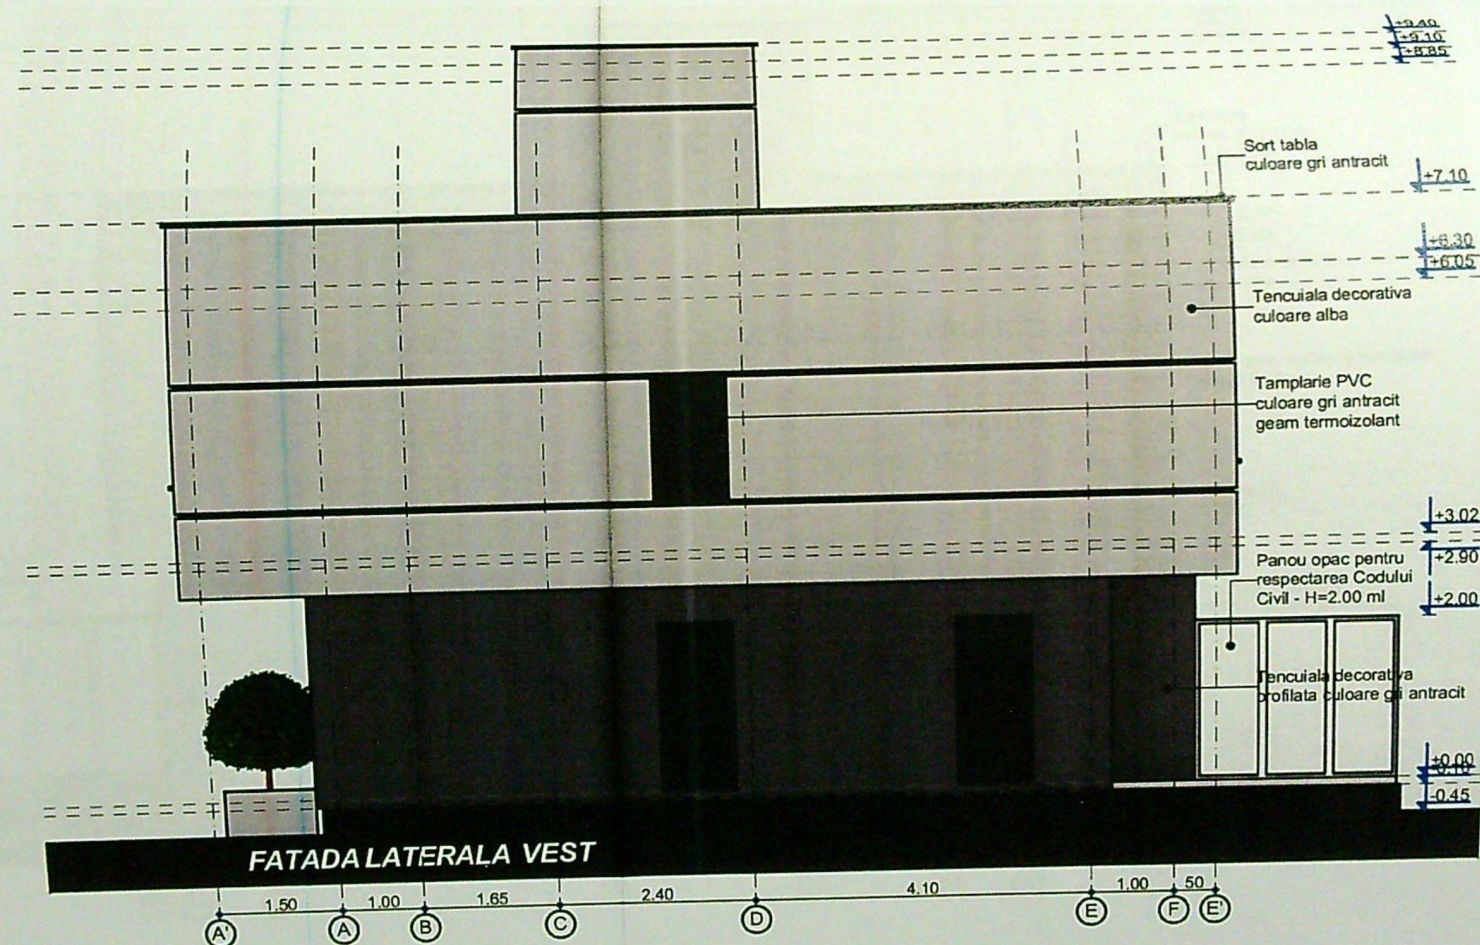


VERIFICATOR	NUME	CERINTA	REFERAT - Nr./DATA
EXPERT	NUME	CERINTA	EXPERTIZA - Nr./DATA
Ray Consulting S.C. RAY CONSULTING S.R.L. - PROIECTANT GENERAL CUI: 14591403, J16/247/2002		SCARA: 1:100	BENEFICIAR: ȘTEFĂNESCU-DRAGOTĂ SILVIU-CRISTIAN și ȘTEFĂNESCU-DRAGOTĂ CORINA-LILIANA TITLU PROIECT: CONSTRUIRE LOCUINȚĂ P+1, AMPLASARE PUȚ FORAT, BAZIN ETANS VIDANJABIL ȘI ÎMPREJMUIRE TEREN ADRESA: Str. Drumul Muntenilor, nr.72L, Mun. Craiova, Jud. Dolj TITLU PLANSA: FATADA LATERALA VEST
SOCIETATEA COMERCIALA RAY CONSULTING SRL PROIECTARE ȘI CONSULTANȚĂ CRAIOVA-ROMANIA		DATA: 2022	PROIECT NR: 169 / 2021 FAZA: D.T.A.C. PLANSA NR: A.08

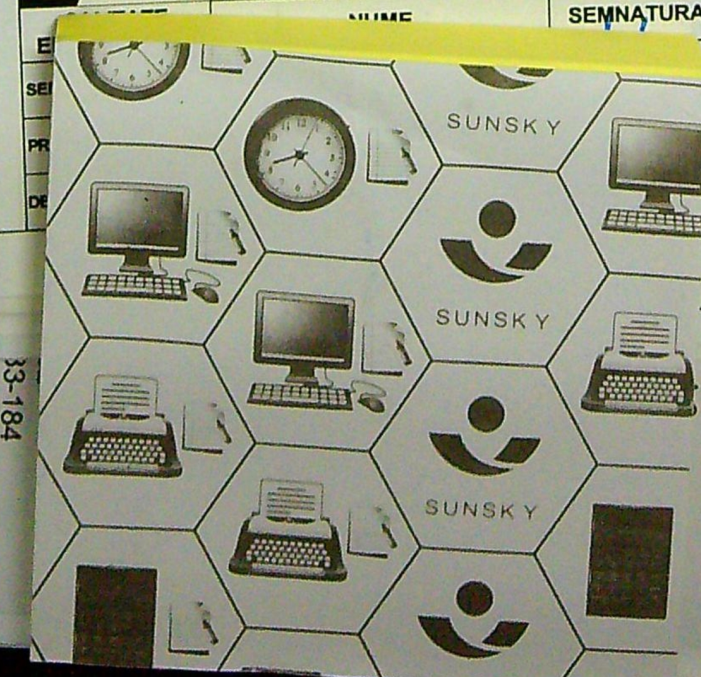

01.2022

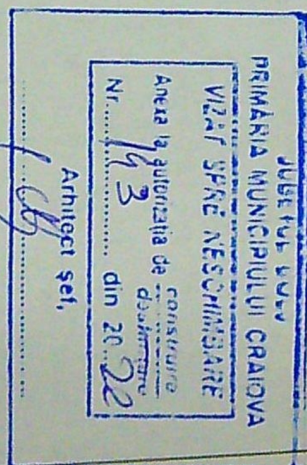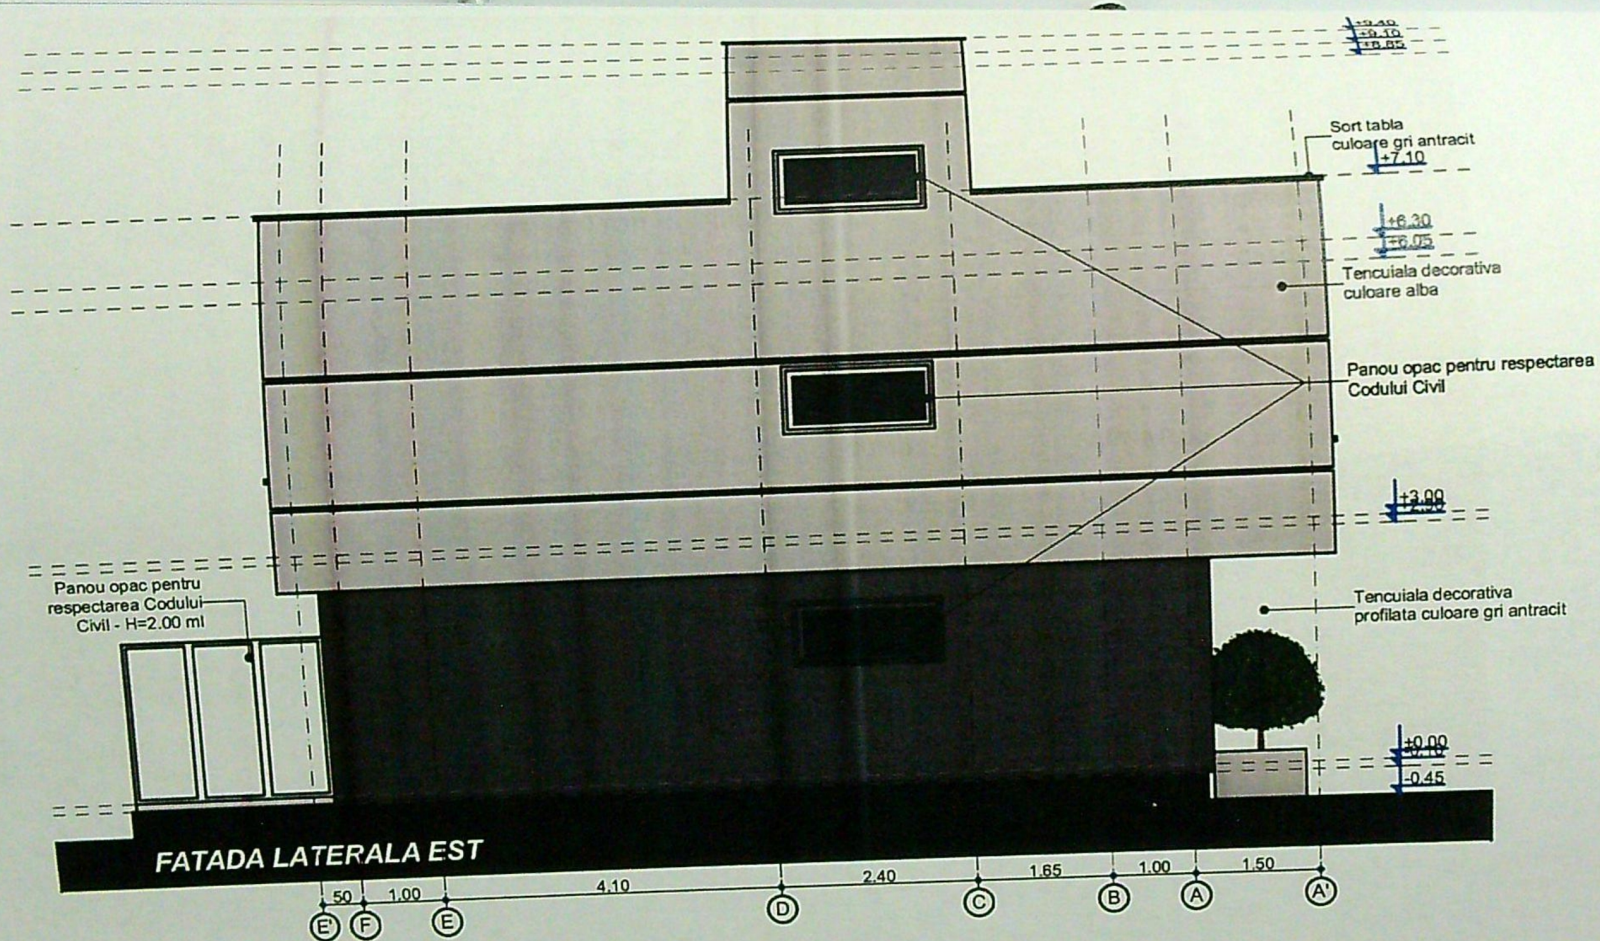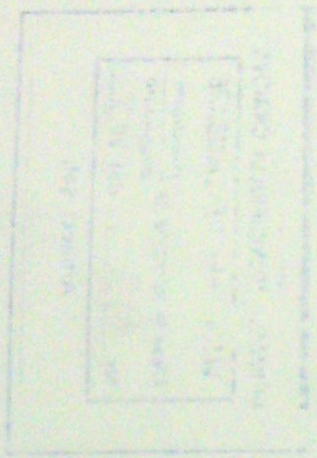

VERIFICATOR	NUME	CERINTA	REFERAT - Nr./DATA
EXPERT	NUME	CERINTA	EXPERTIZA - Nr./DATA
Ray Consulting CALITATE		S.C. RAY CONSULTING S.R.L. - PROIECTANT GENERAL CUI: 14591403, J16/317/2002	BENEFICIAR: ȘTEFĂNESCU-DRAGOTĂ SILVIU- CRISTIAN ȘI ȘTEFĂNESCU-DRAGOTĂ CORINA-LILIANA
SEMNATURA		SCARA: 1:100	PROIECT NR: 169 / 2021
DATA: 2022			FAZA: D.T.A.C.
			PLANSĂ NR: A.09
			TITLU PROIECT: CONSTRUIRE LOCUINȚĂ P+1, AMPLASARE PUȚ FORAT, BAZIN ETANS VIDANJABIL ȘI ÎMPREJMUIRE TEREN
			ADRESA: Str. Drumul Muntenilor, nr.72L, Mun. Craiova, Jud. Dolj
			TITLU PLANSĂ: FATADA LATERALA EST

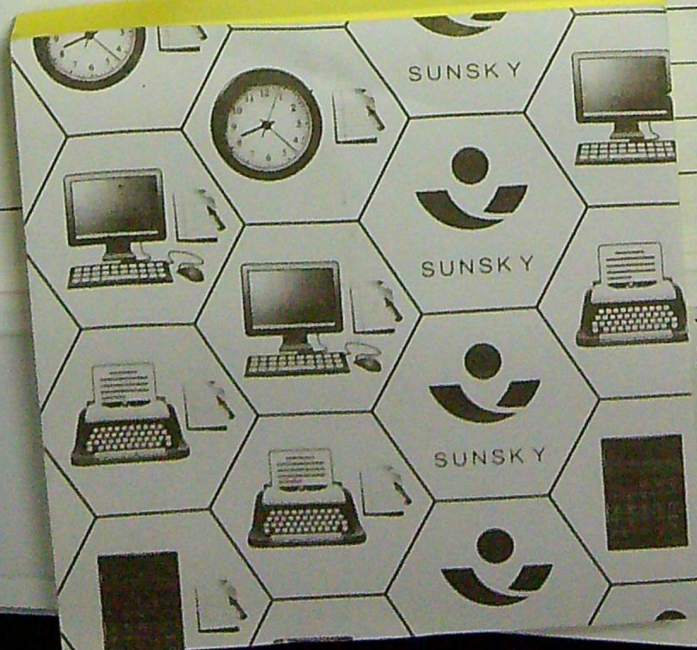

9.1
9.2
9.3
9.4
9.10
1.11

01.2022