




LEGENDA:

- — — — — conducta g.n. PR - OL montata aerian
- g—g— bransament g.n. montat aerian OL-Ø11/2"
- — — — — i.u. comuna si separare consum pentru blocul V

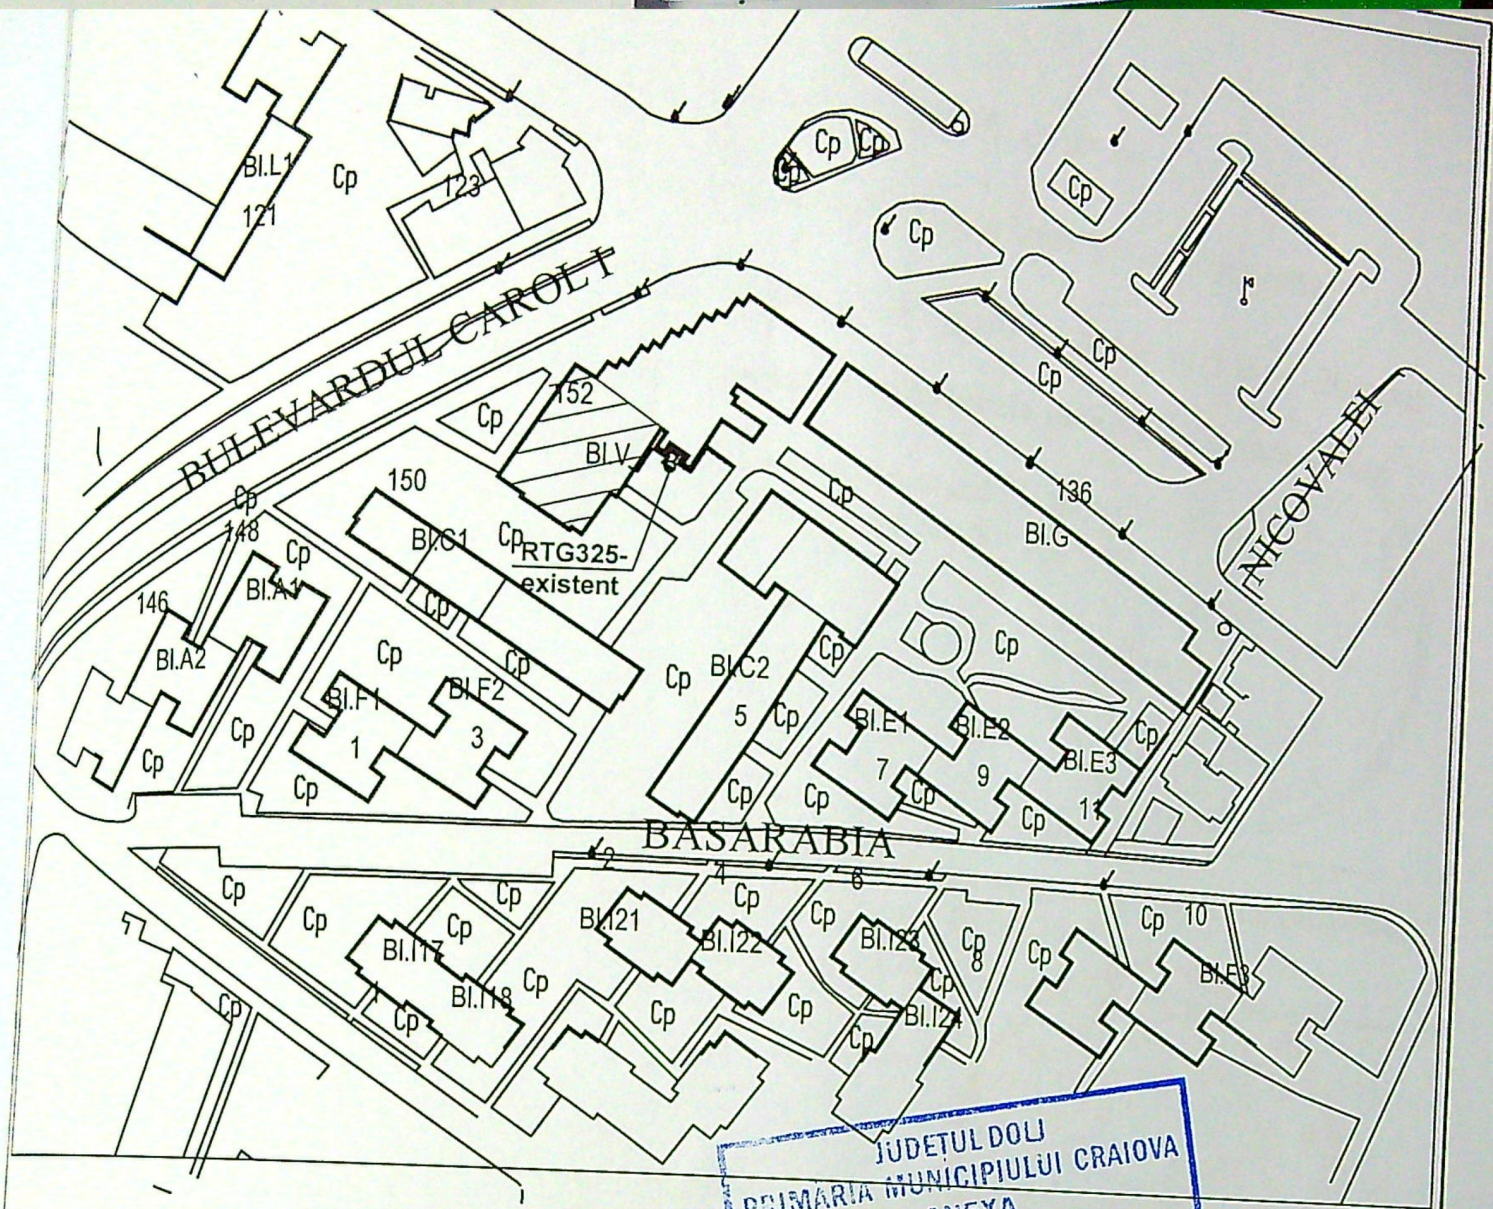

PR cu regulator gaz RTG325 existent tip PR-OL montat aerian

Ing. TRITESCU
ILEANA CAMELIA
Instr. autoriz ANRE-PGIU
Legitimatia Nr. 105190048
Valabilitate:

JUDETUL DOLU
PRIMARIA MUNICIPIULUI CRAIOVA
ANEXA
LA
CERTIFICATUL DE URBANISM
Nr. 1556 din 20.23
Arhitect sef,

JUDETUL DOLU
PRIMARIA MUNICIPIULUI CRAIOVA
VIZAT SPRE NESCHIMBARE
NR. 4 construire
Anexa la autorizatia de construire
Nr. 1043 din 20.23
Arhitect sef,



A	REFERAT / EXPERTIZA NR. / DATA:	A4
B	BENEFICIAR: TOADER VERGIL Loc. Craiova, B-dul Carol I, nr. 152, bl. V, sc. 1, ap. 12	PROIECT NR. 132/23
C	PROIECT: INSTALATIE DE UTILIZARE GAZE NATURALE SEPARARE CONSUM CONTORIZARE PE APARTAMENTE	Faza I C.U.