



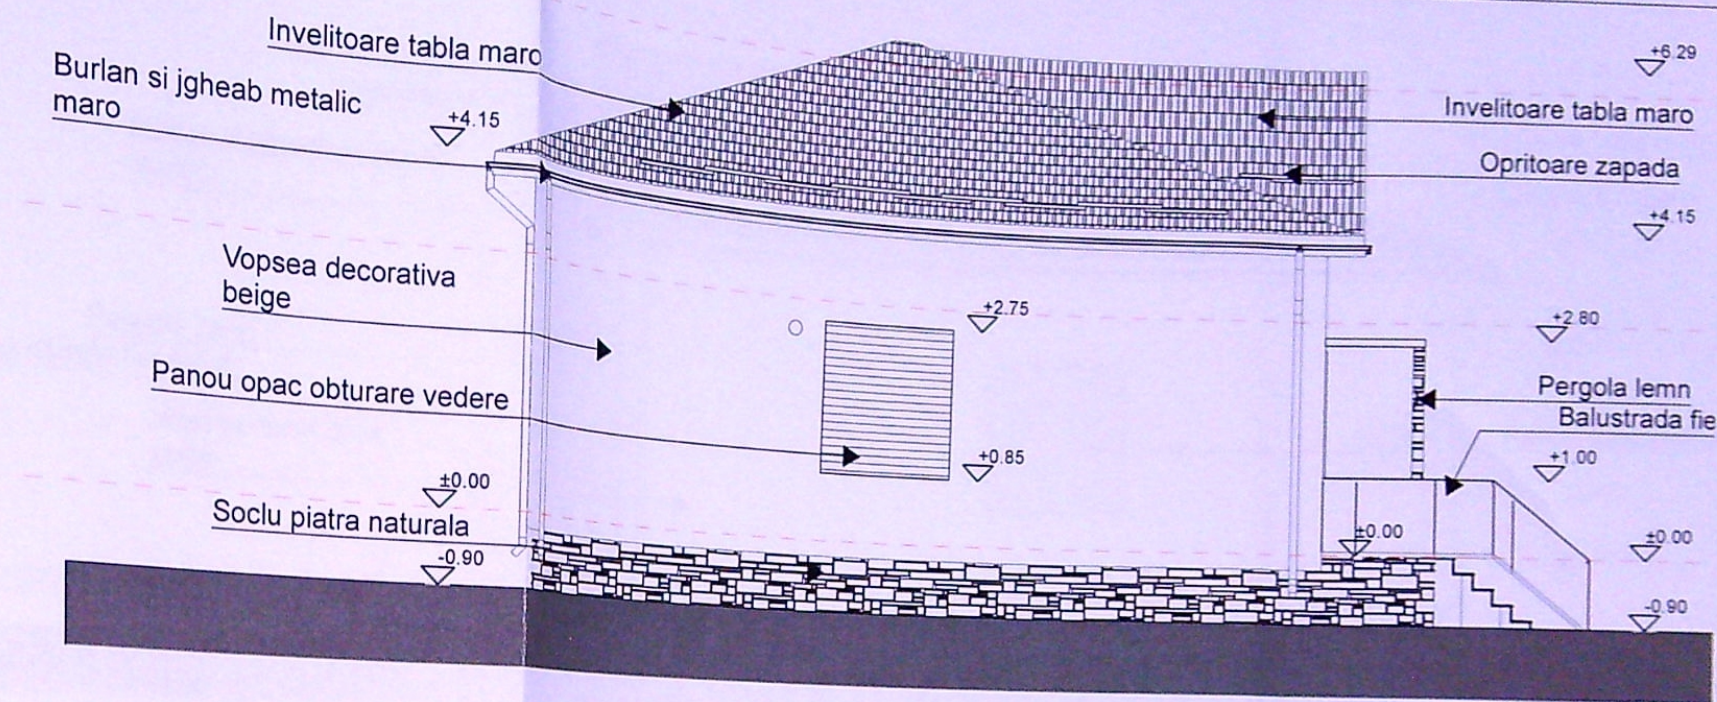

F-04

Fatada Vest

1:100

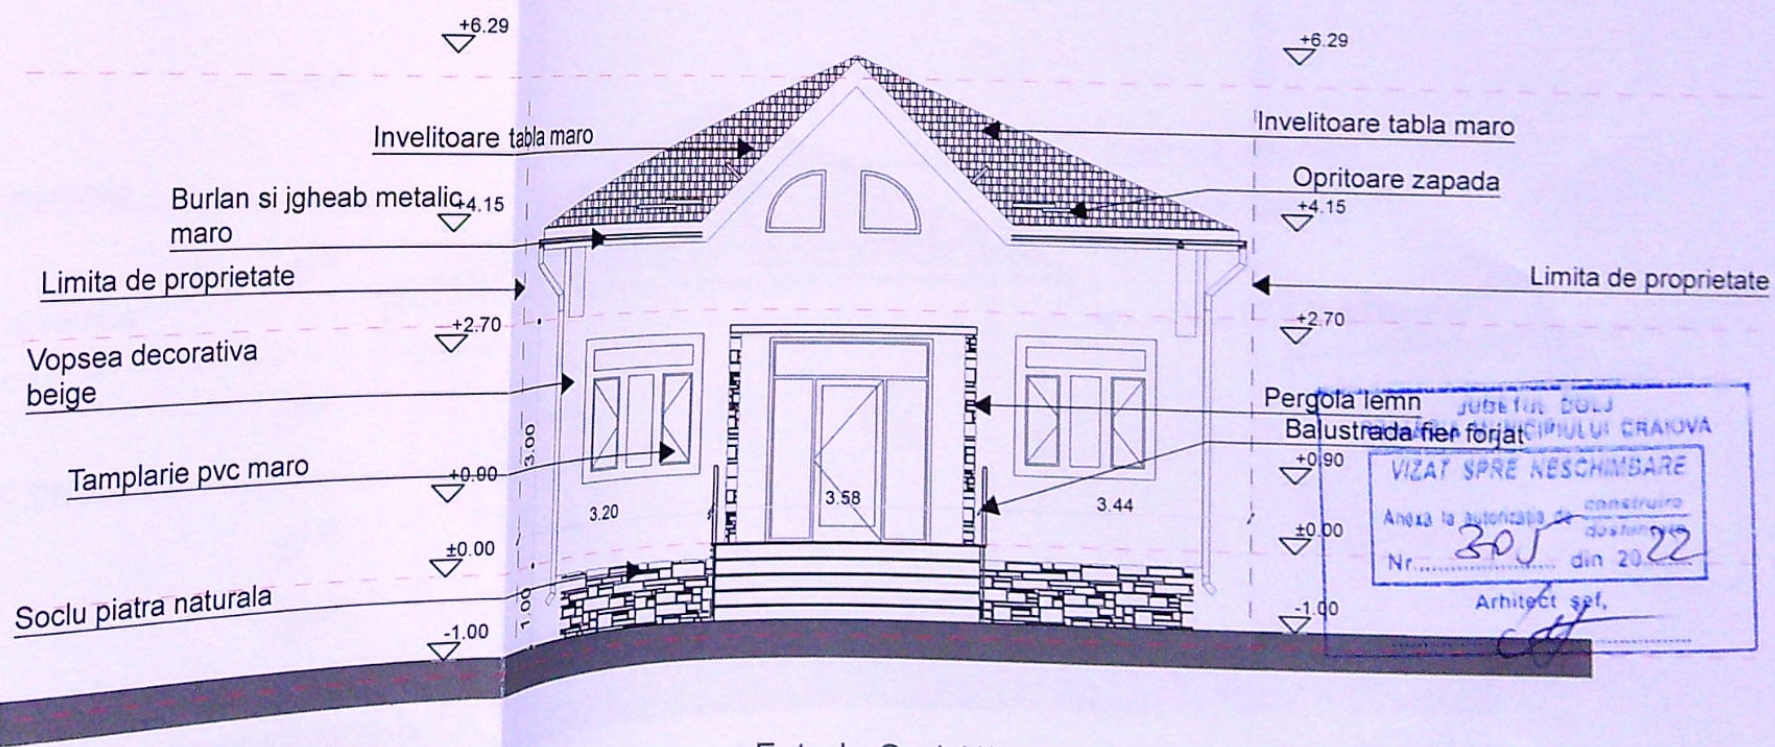

F-03

Fatada Sud (1)

1:100

#CATEGORIE DE IMPORTANTA "D" conf. HGR 766-1997 #CLASA DE IMPORTANTA IV conf. P100/1-2013
Acest proiect si informatiile cuprinse in el nu pot fi modificate, copiate, reproduse, utilizate, total sau partial, decat cu acordul expres al ALAN ARHITECTURA si nu vor fi folosite in alt scop decat cel pentru care au fost elaborate.
Documentatiile sunt valabile doar cu parafa si semnatura in original

	Nume	Semnatura	Cerinta	
Expert				
Verificator				
				Referat / Expertiza nr. data
				Proiect nr.135/2021

Arhitectura
Sei proiectat
Proiectat
Desenat

CURTEA FLORICA si BAIARAM JENICA


Desfiintare locuinta C1, construire locuinta parter, POVA, NR 13, MUN. CRAIOVA, JUD. DOLJ

Anexa la autorizatie de construire Nr. 305 din 20.22

Arhitect sei.

FAZA D.T.A.C.


A.10

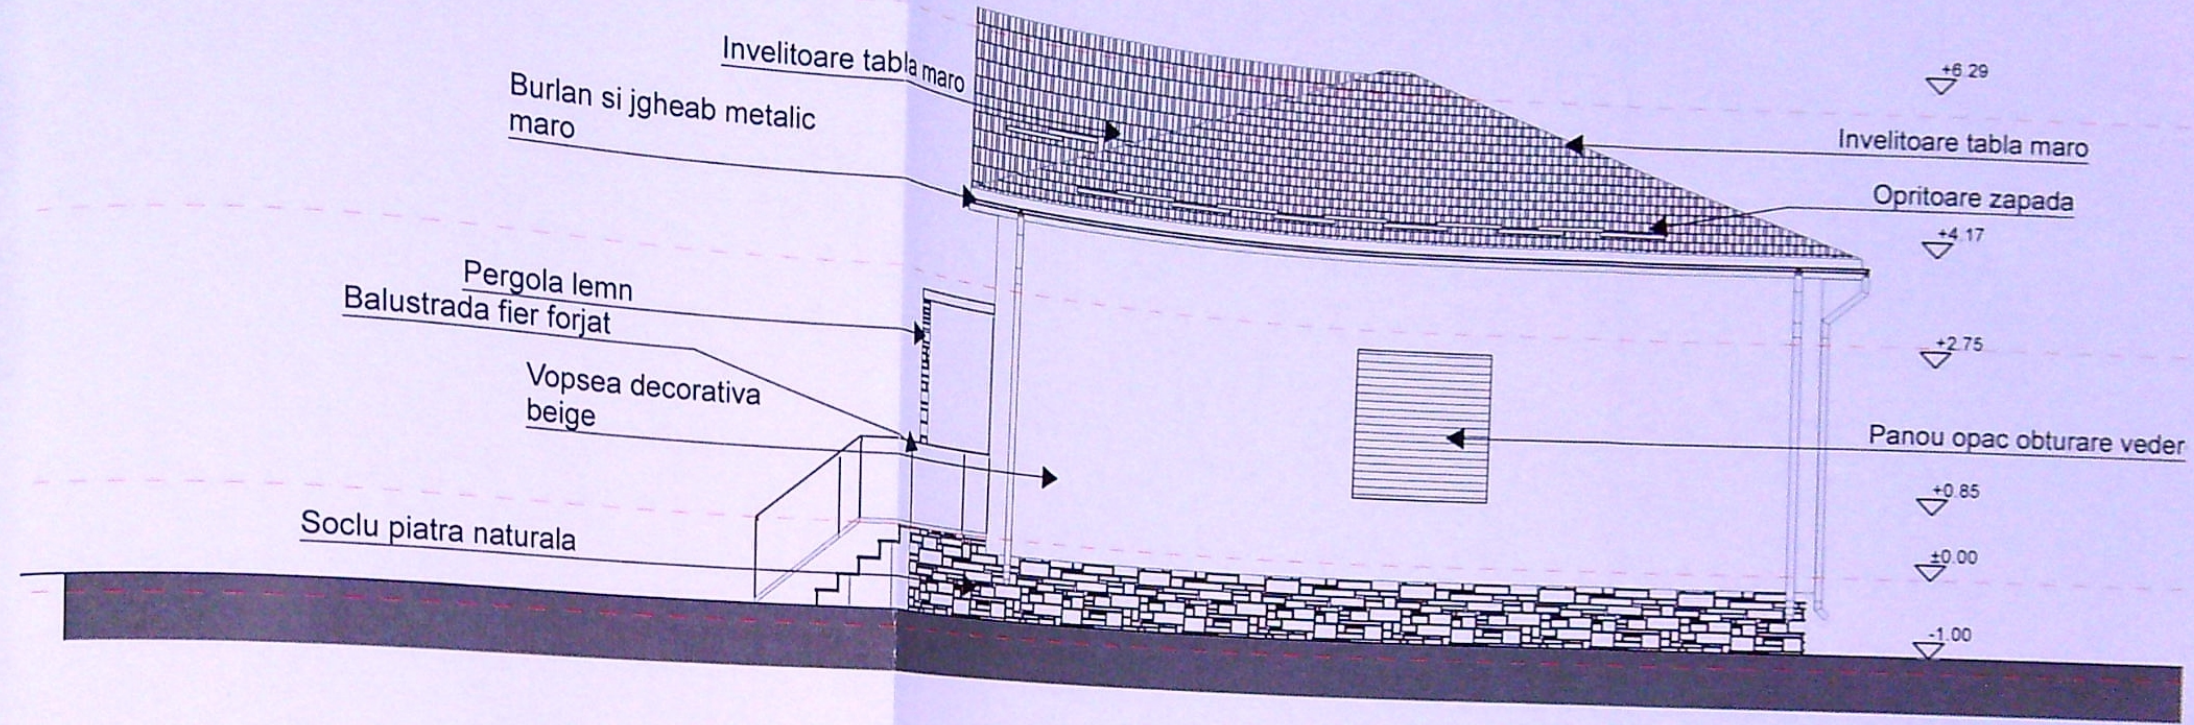

F-02

Fatada Est (1)

1:100

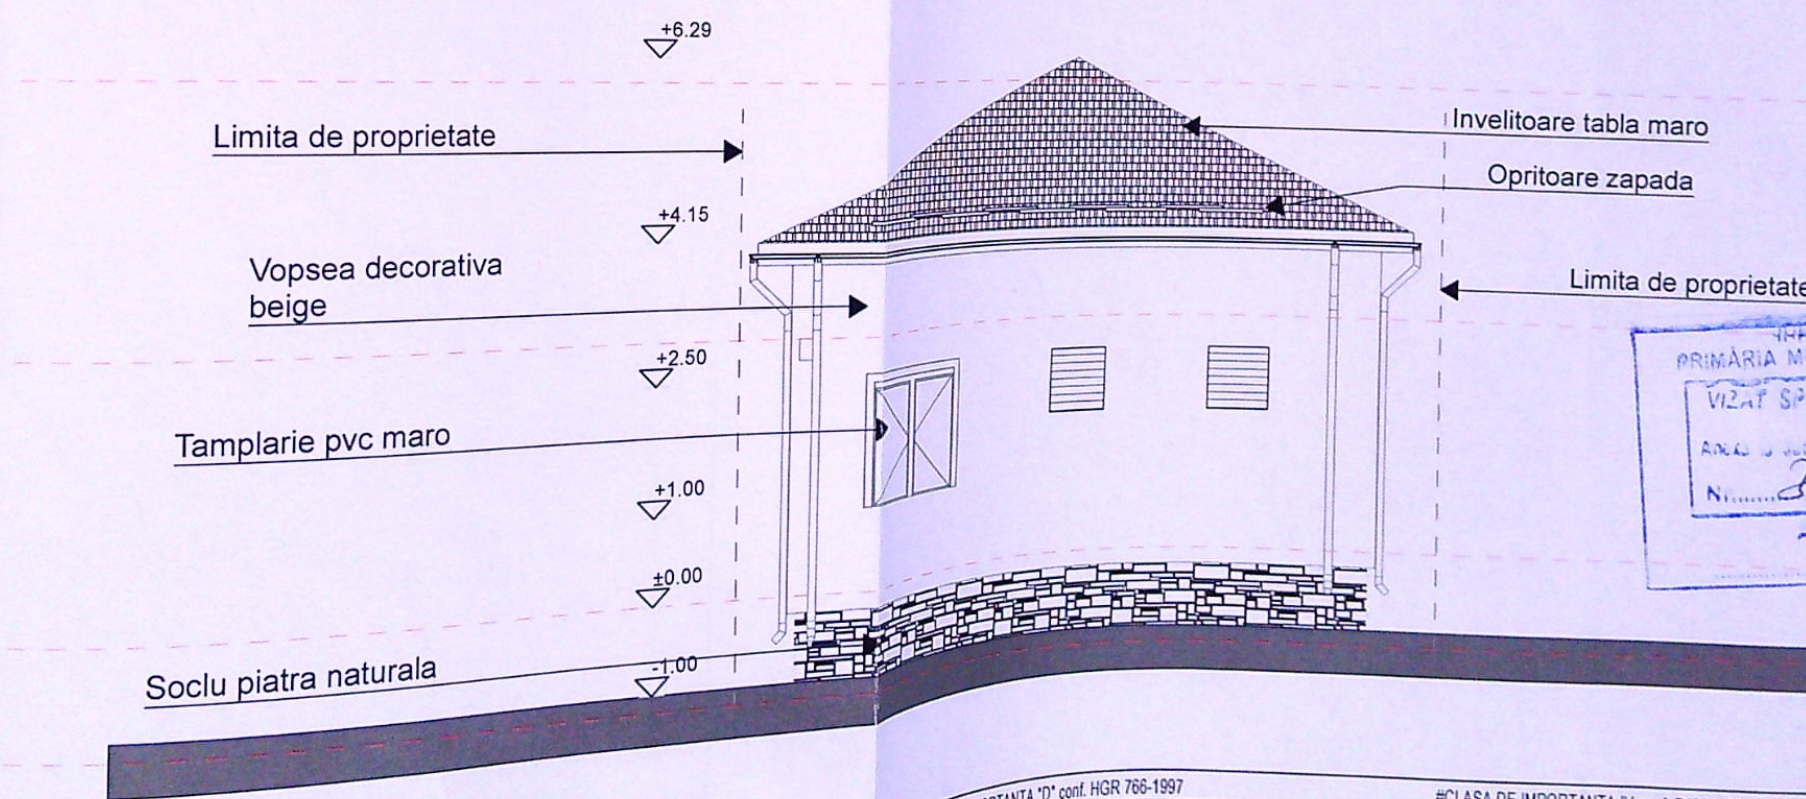

F-01

CATEGORIE DE IMPORTANTA "D" conf. HGR 766-1997			#CLASA DE IMPORTANTA IV conf. P100/1-2013		
Documentatie sunt valabile doar cu parafa si semnatura in original					
Expert	Nume	Semnatura	Cerinta	Referat / Expertiza nr. data	Proiect nr.135/2021
Verificator					
Beneficiar:				CURTEA FLORICA si BAIARAM JENICA	
Intinare Locuinta C1, Construire Locuinta Parter, R 13, MUN. CRAIOVA, JUD. DOLJ				FAZA D.T.A.C.	
ATADA NORD				A.11	
ATADA EST					