




LEGENDA

- ① TERMOSISTEM POLISTIREN EXPANDAT CU TENCUIALA DECORATIVA_CULOARE ALB
- ② TERMOSISTEM POLISTIREN EXPANDAT CU TENCUIALA DECORATIVA_CULOARE GRI DESCHIS/CANELAT
- ③ TERMOSISTEM POLISTIREN EXPANDAT CU TENCUIALA DECORATIVA_CULOARE KAKI
- ④ INVELITOARE PANCURI TERMOIZOLANTE- CULOAREA GRI ANTRACIT_RAL 7016
- ⑤ TAMPLARIE EXTERIOARA PVC_CULOARE GRI ANTRACIT_RAL 7016 CU GEAM TERMOIZOLANT
- ⑥ TENCUIALA DECORATIVA DE SOCLU_PATRA DECORATIVA GRICULOARE GRI DESCHIS
- ⑦ TAMPLARIE CU DESCHIDERE OSCILANTA SI GEAM STICLA SECURIZATA LAMINATA
- ⑧ TAMPLARIE CU GEAM FIX SECURIZAT LAMINAT
- ⑨ SORT DE TABLA PROTECTIE ATIC - CULOARE GRI ANTRACIT
- ⑩ JGHEABURI METALICE_GRI ANTRACIT_RAL 7016
- ⑪ BURLANE METALICE_GRI ANTRACIT_RAL 7016
- ⑫ PARAZAPEZI METALICE_GRI ANTRACIT_RAL 7016
- ⑬ RIFLAJE LEMN_CULOARE GRI ÎNCHIS

Clasa de importanta: IV, conform P100/2013
 Categoria de importanta: D, conform HGR 766/97



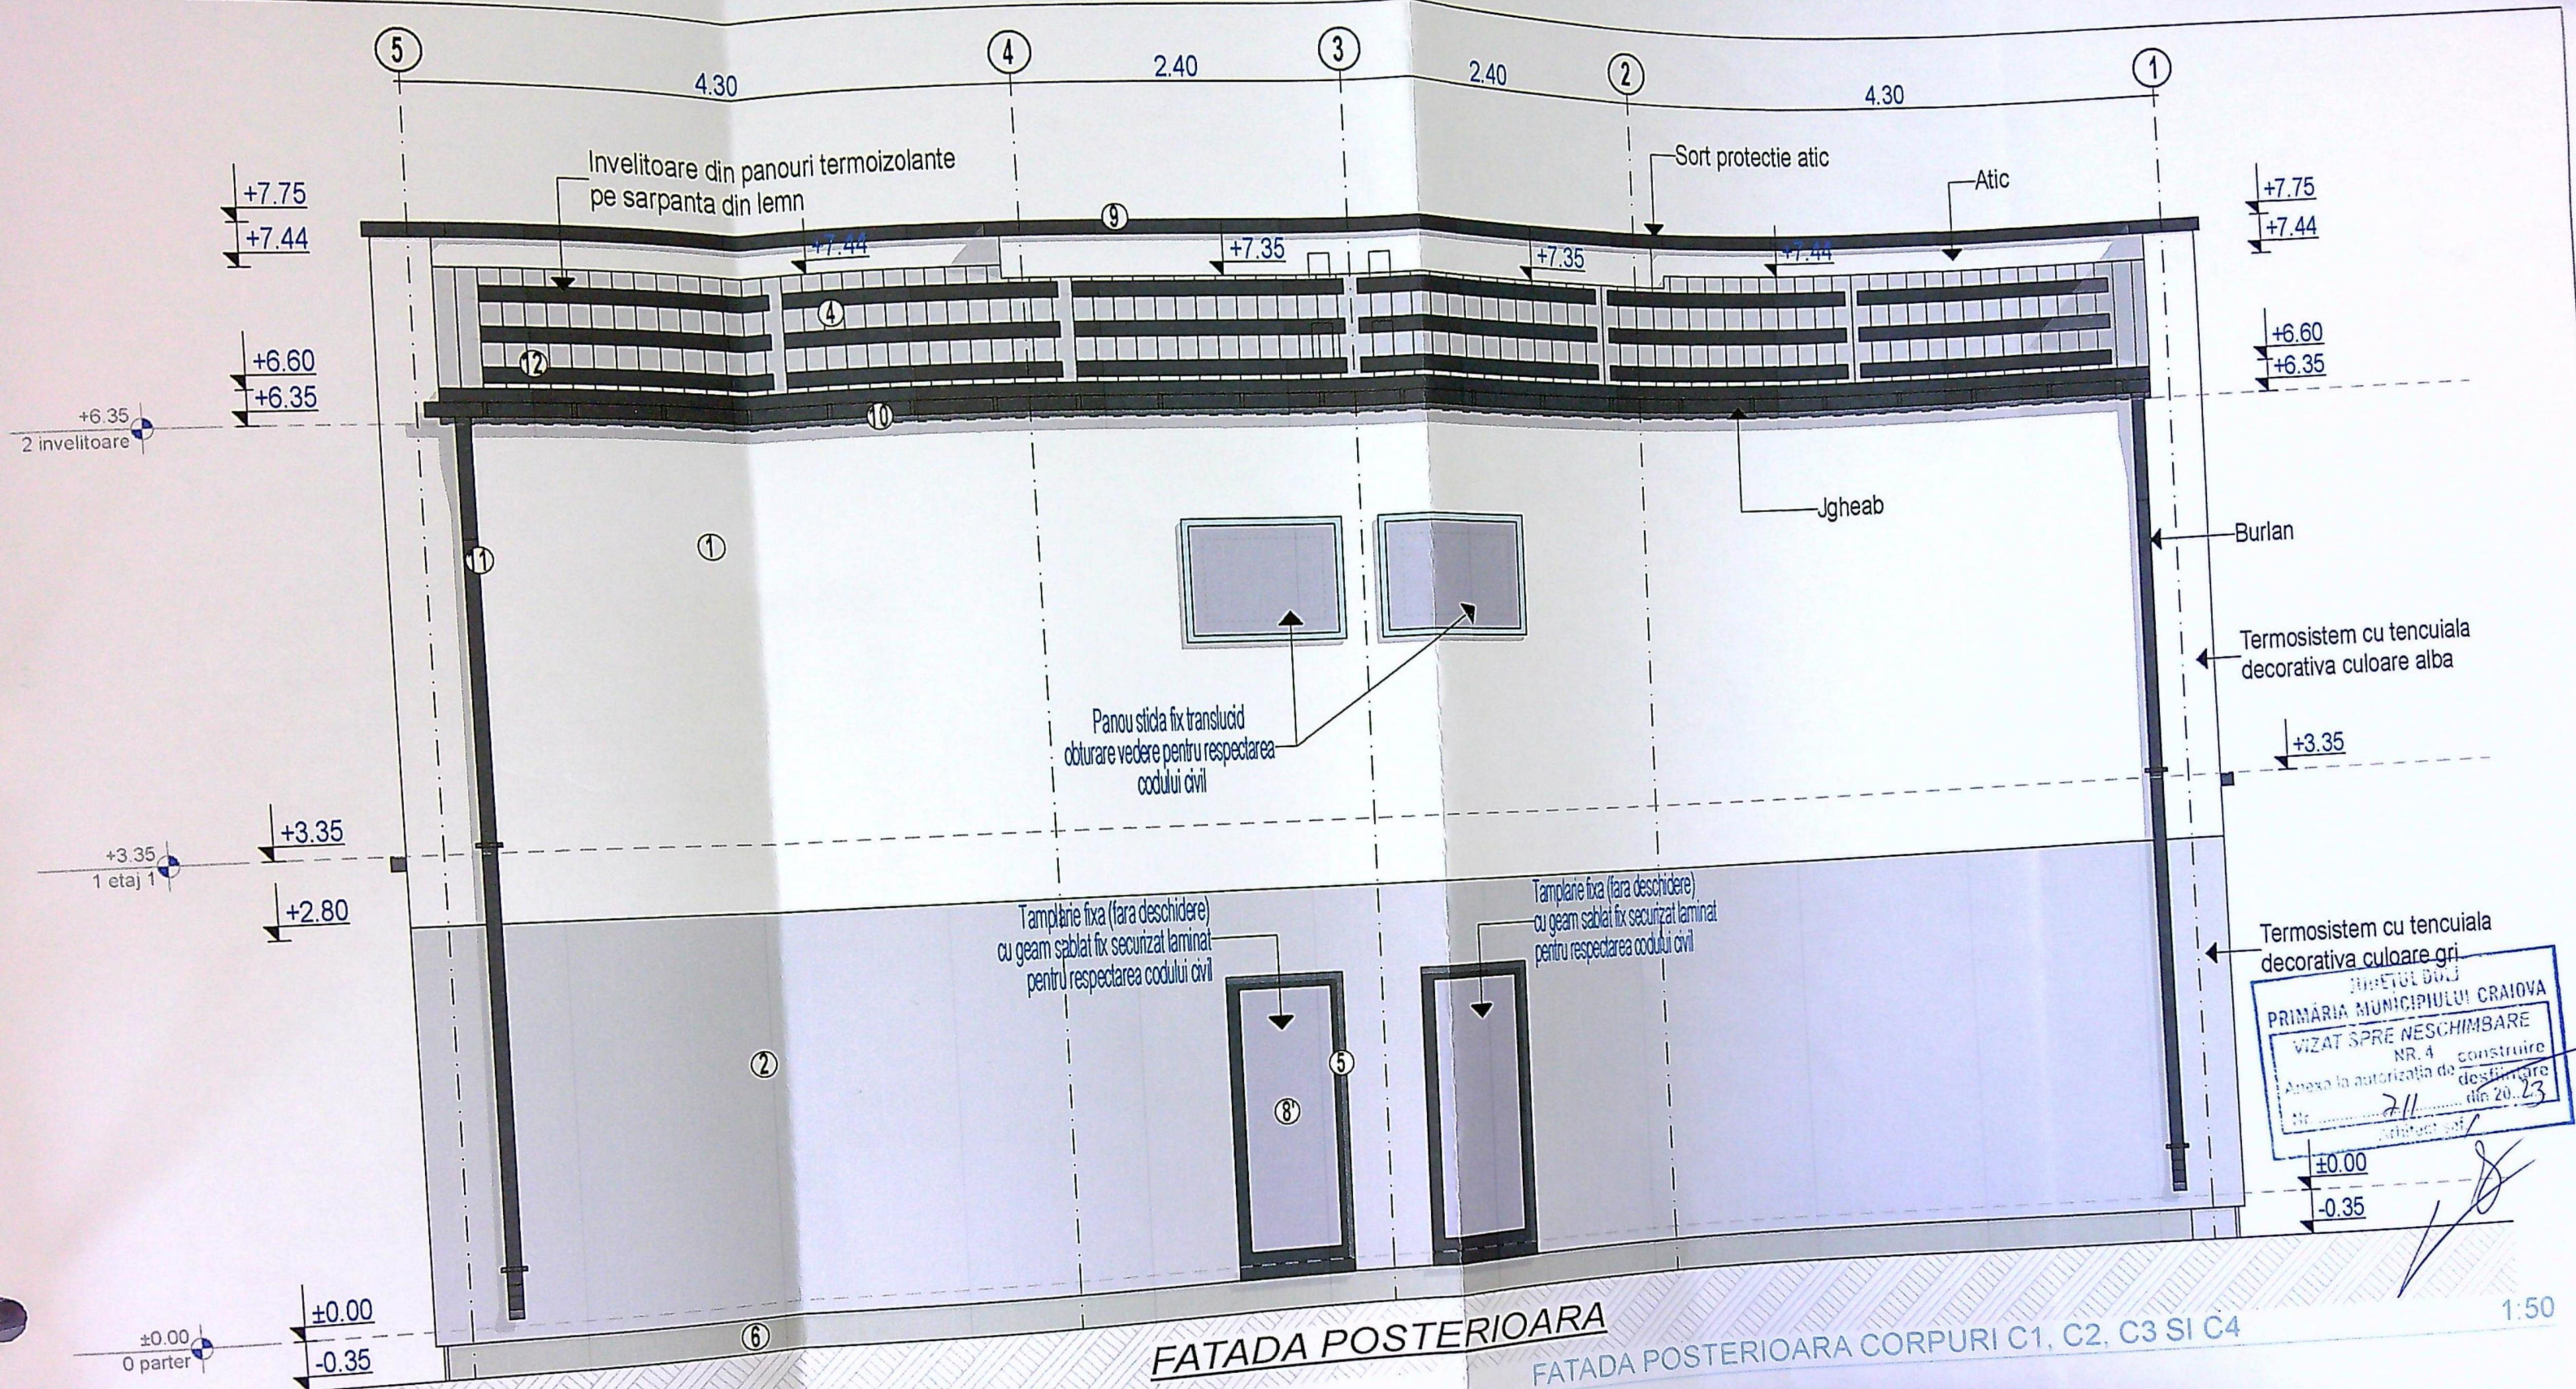

LEGENDA

- ① TERMOSISTEM POLISTIREN EXPANDAT CU TENCUIALA DECORATIVA_CULOARE ALB
- ② TERMOSISTEM POLISTIREN EXPANDAT CU TENCUIALA DECORATIVA_CULOARE GRI DESCHIS/CANELAT
- ③ TERMOSISTEM POLISTIREN EXPANDAT CU TENCUIALA DECORATIVA_CULOARE KAKI
- ④ INVELITOARE PANOURI TERMOIZOLANTE- CULOAREA GRI ANTRACIT _RAL 7016
- ⑤ TAMPLARIE EXTERIOARA PVC _CULOARE GRI ANTRACIT _RAL 7016
- ⑥ TENCUIALA DECORATIVA DE SOCLU _PIATRA DECORATIVA GRI_CULOARE GRI DESCHIS
- ⑦ TAMPLARIE CU DESCHIDERE OSCILANTA SI GEAM STICLA SECURIZATA LAMINATA
- ⑧ TAMPLARIE CU GEAM FIX SECURIZAT LAMINAT
- ⑨ TAMPLARIE FIXA (FARA DESCHIDERE) CU GEAM SABLAT FIX SECURIZAT LAMINAT PENTRU RESPECTAREA CODULUI CIVIL
- ⑩ SORT DE TABLA PROTECTIE ATIC - CULOARE GRI ANTRACIT
- ⑪ JGHEABURI METALICE GRI ANTRACIT _RAL 7016
- ⑫ BURLANE METALICE GRI ANTRACIT _RAL 7016
- ⑬ PARAZAPEZI METALICE GRI ANTRACIT _RAL 7016
- ⑭ RIFLAJE LEMN _CULOARE GRI INCHIS

Clasa de importanta: IV, conform P100/2013
Categorie de importanta: D, conform HGR 766/97

220



A09

LEGENDA

TERMOȘISTEM POLISTIREN EXPANDAT CU TENCUIALA DECORATIVĂ_CULOARE ALB

TERMOȘISTEM POLISTIREN EXPANDAT CU TENCUIALA DECORATIVĂ_CULOARE GRI DESCHIS/CANELAT

TERMOȘISTEM POLISTIREN EXPANDAT CU TENCUIALA DECORATIVĂ_CULOARE KAKI

INVELITOARE PANOURI TERMOIZOLANTE- CULOAREA GRI ANTRACIT _RAL 7016

TAMPLARIE EXTERIOARĂ PVC _ CULOARE GRI ANTRACIT _RAL 7016 CU GEAM TERMOIZOLANT

TENCUIALA DECORATIVĂ DE SOCLU _PIATRA DECORATIVĂ GRI_CULOARE GRI DESCHIS

TAMPLARIE CU DESCHIDERE OSCILANTĂ ȘI GEAM ȘTIȚLA SECURIZATĂ LAMINATĂ

TAMPLARIE CU GEAM FIX SECURIZAT LAMINAT

SORT DE TABLA PROTECȚIE ATIC - CULOARE GRI ANTRACIT


JGHEABURI METALICE GRI ANTRACIT _RAL 7016

BURLANE METALICE GRI ANTRACIT _RAL 7016

PARAZAPEZI METALICE GRI ANTRACIT _RAL 7016

CULOARE GRI ÎNCHIS

Clasa de importanță: IV, conform P100/2013
Categorie de importanță: D, conform HGR 766/97

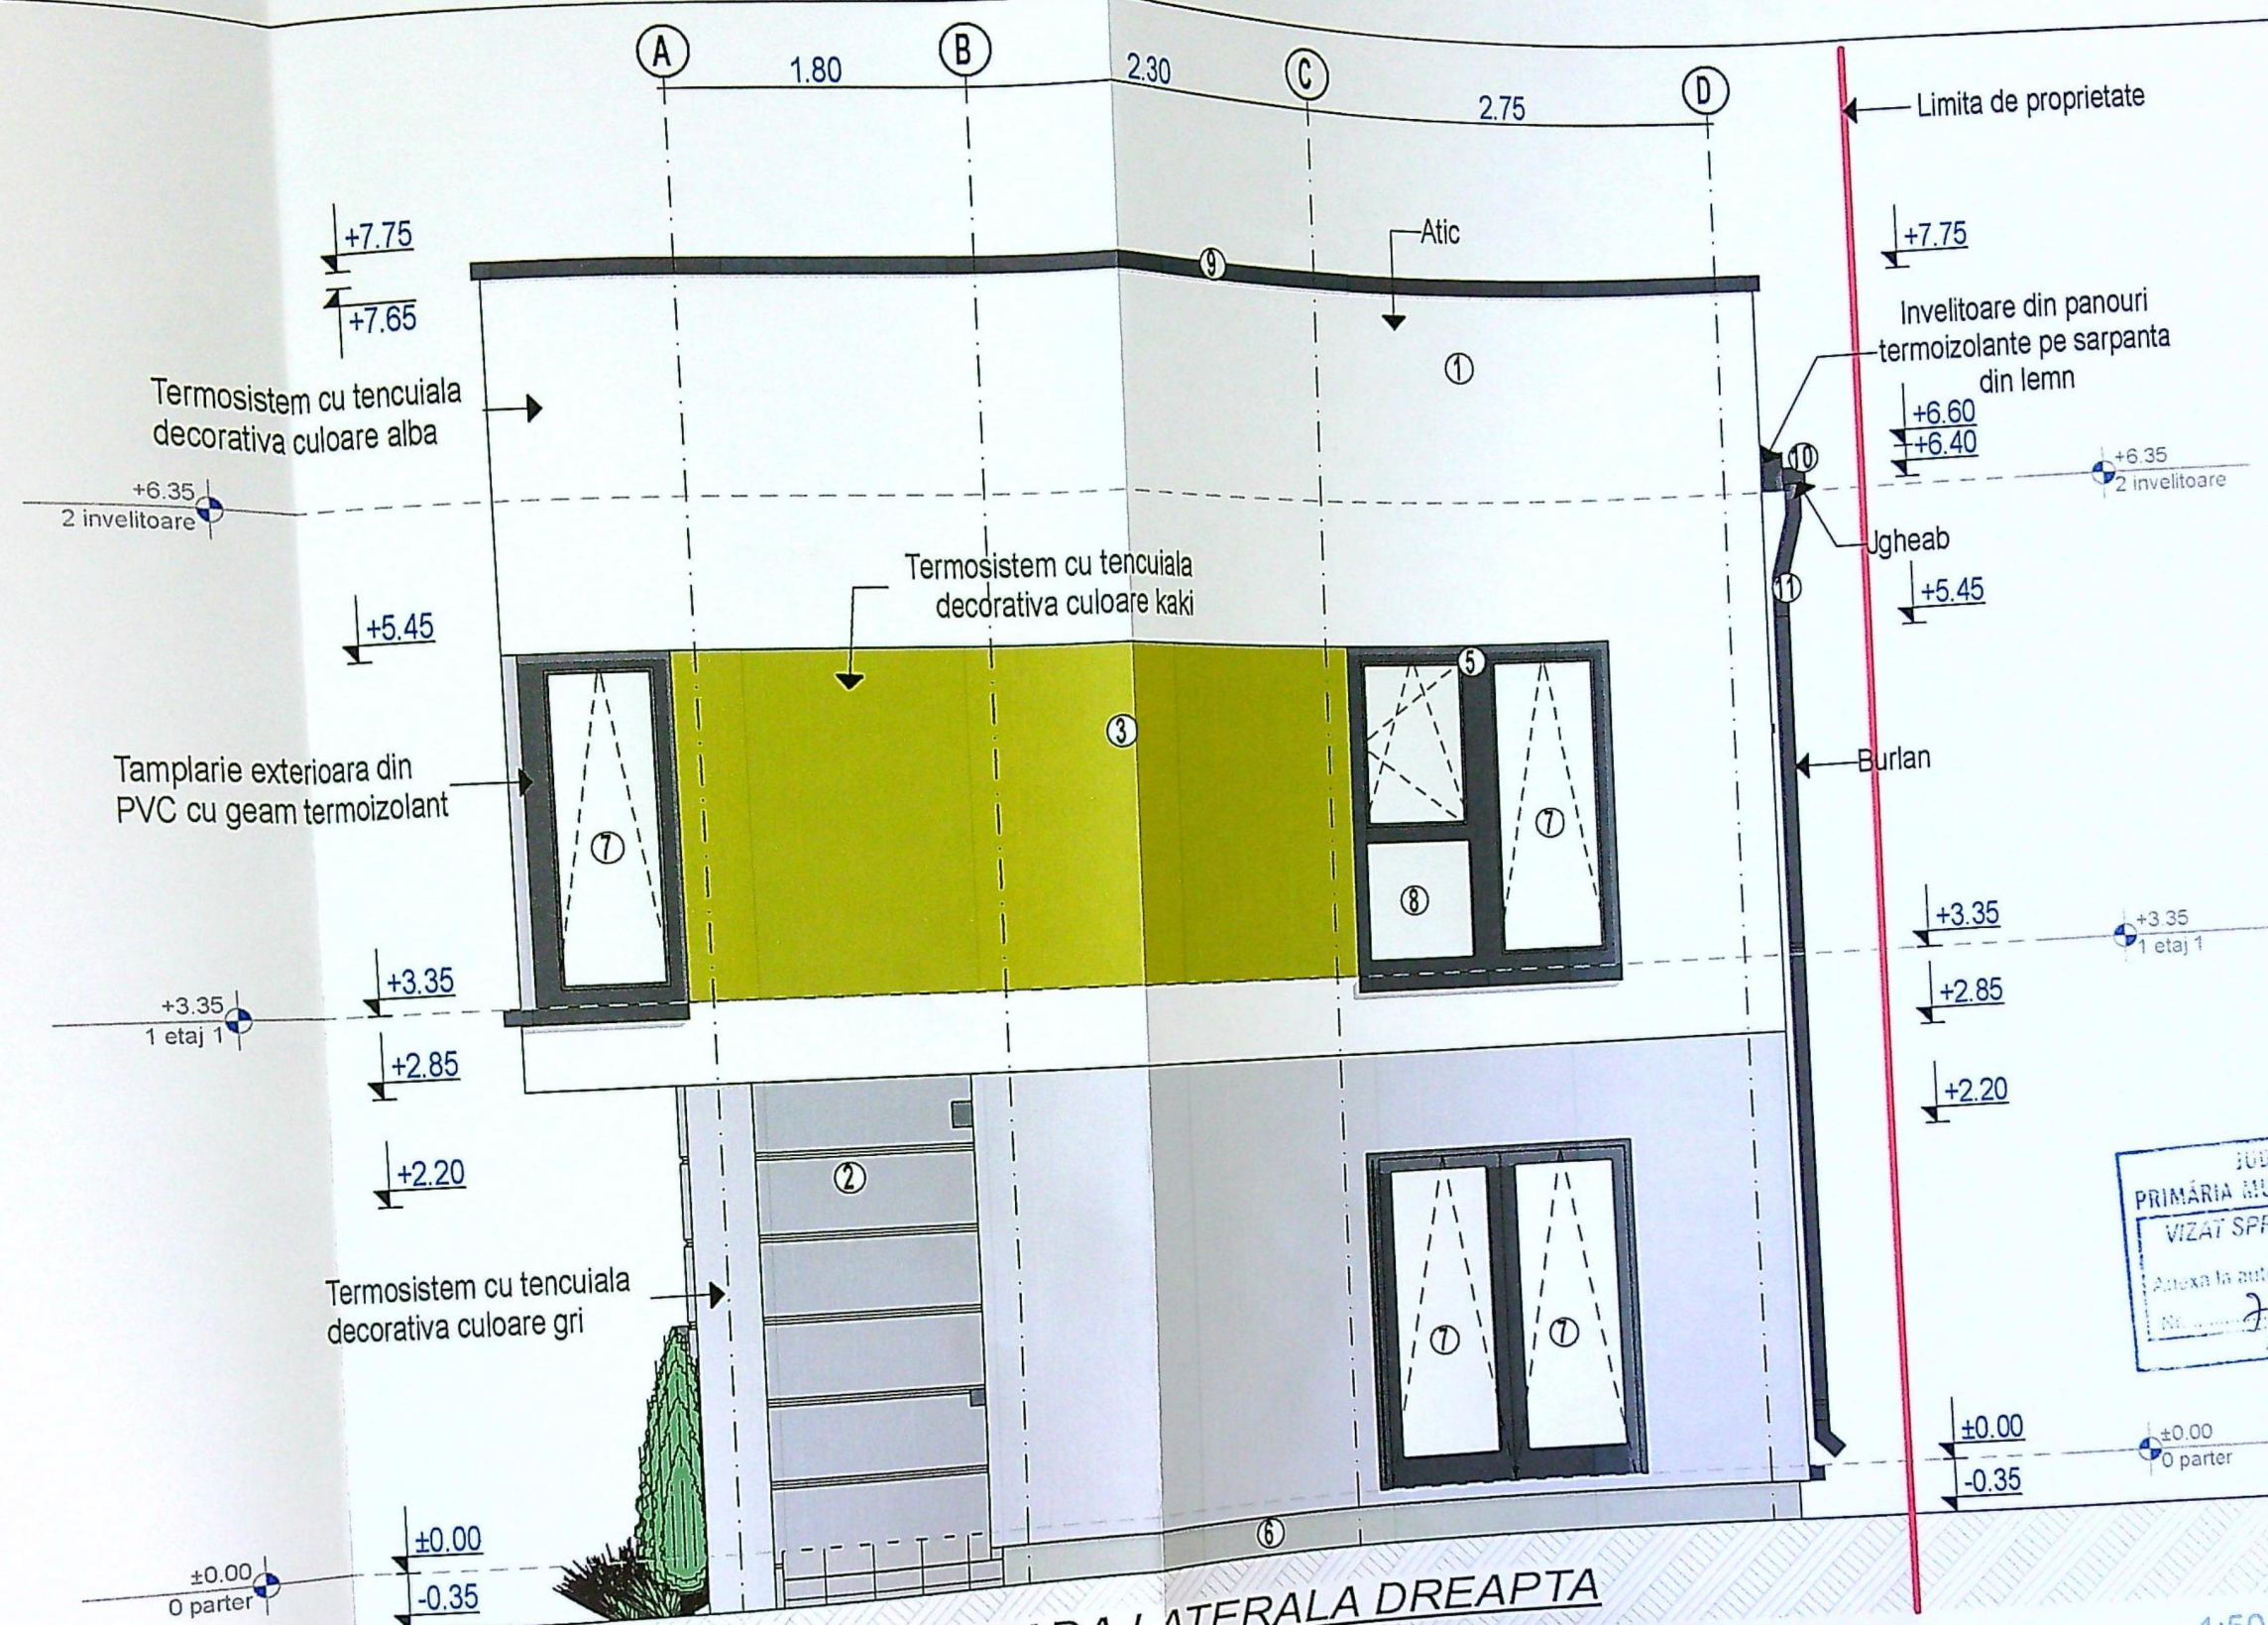

FATADA LATERALA DREAPTA

FATADA LATERALA DREAPTA. CORPURI C1, C2, C3 SI C4

1:50

LEGENDA

- ① TERMOSISTEM POLISTIREN EXPANDAT CU TENCUIALA DECORATIVA_CULOARE ALB
- ② TERMOSISTEM POLISTIREN EXPANDAT CU TENCUIALA DECORATIVA_CULOARE GRI DESCHIS/CANELAT
- ③ TERMOSISTEM POLISTIREN EXPANDAT CU TENCUIALA DECORATIVA_CULOARE KAKI
- ④ INVELTOARE PANOURI TERMOIZOLANTE- CULOAREA GRI ANTRACIT_RAL 7016
- ⑤ TAMPLARIE EXTERIOARA PVC_CULOARE GRI ANTRACIT_RAL 7016 CU GEAM TERMOIZOLANT
- ⑥ TENCUIALA DECORATIVA DE SOCLU_PATRA DECORATIVA GRI_CULOARE GRI DESCHIS
- ⑦ TAMPLARIE CU DESCHIDERE OSCILANTA SI GEAM STICLA SECURIZATA LAMINATA
- ⑧ TAMPLARIE CU GEAM FIX SECURIZAT LAMINAT
- ⑨ SORT DE TABLA PROTECTIE ATTIC - CULOARE GRI ANTRACIT
- ⑩ JGHEABURI METALICE GRI ANTRACIT_RAL 7016
- ⑪ BURLANE METALICE GRI ANTRACIT_RAL 7016
- ⑫ PARAZAPEZI METALICE GRI ANTRACIT_RAL 7016
- ⑬ RIFLAJE LEMN_CULOARE GRI INCHIS

Clasa de importanta: IV, conform P100/2013
Categorie de importanta: D, conform HGR 766/97




- LEGENDA**
- ① TERMOSISTEM POLISTIREN EXPANDAT CU TENCUIALA DECORATIVA_CULOARE ALB
 - ② TERMOSISTEM POLISTIREN EXPANDAT CU TENCUIALA DECORATIVA_CULOARE GRI DESCHIS/CANELAT
 - ③ TERMOSISTEM POLISTIREN EXPANDAT CU TENCUIALA DECORATIVA_CULOARE KAKI
 - ④ INVELITOARE PANOURI TERMOIZOLANTE- CULOAREA GRI ANTRACIT _RAL 7016
 - ⑤ TAMPLARIE EXTERIOARA PVC _CULOARE GRI ANTRACIT _RAL 7016 CU GEAM TERMOIZOLANT
 - ⑥ TENCUIALA DECORATIVA DE SOCLU_PIATRA DECORATIVA GRI_CULOARE GRI DESCHIS
 - ⑦ TAMPLARIE CU DESCHIDERE OSCILANTA SI GEAM STICLA SECURIZATA LAMINATA
 - ⑧ TAMPLARIE CU GEAM FIX SECURIZAT LAMINAT
 - ⑨ TAMPLARIE FIXA (FARA DESCHIDERE) CU GEAM SABLAT FIX SECURIZAT LAMINAT PENTRU RESPECTAREA CODULUI CIVIL
 - ⑩ SORT DE TABLA PROTECTIE ATIC - CULOARE GRI ANTRACIT
 - ⑪ JGHEABURI METALICE GRI ANTRACIT _RAL 7016
 - ⑫ BURLANE METALICE GRI ANTRACIT _RAL 7016
 - ⑬ ZAPEZI METALICE GRI ANTRACIT _RAL 7016
 - ⑭ DE LEVIN_CULOARE GRI INCHIS

Clasa de importanta: IV, conform P100/2013
 Categoria de importanta: D, conform HGR 766/97

PRIMĂRIA MUNICIPIULUI CRAIOVA
 VIZAT SPRE NESCHIMBARE
 NR. 4
 Anexa la autorizația de construire
 din 20.03.23
 Nr. 711
 Arhitect: [Signature]

SOCIETATEA COMERCIALA
 116/966/2007
 ARHITERRA

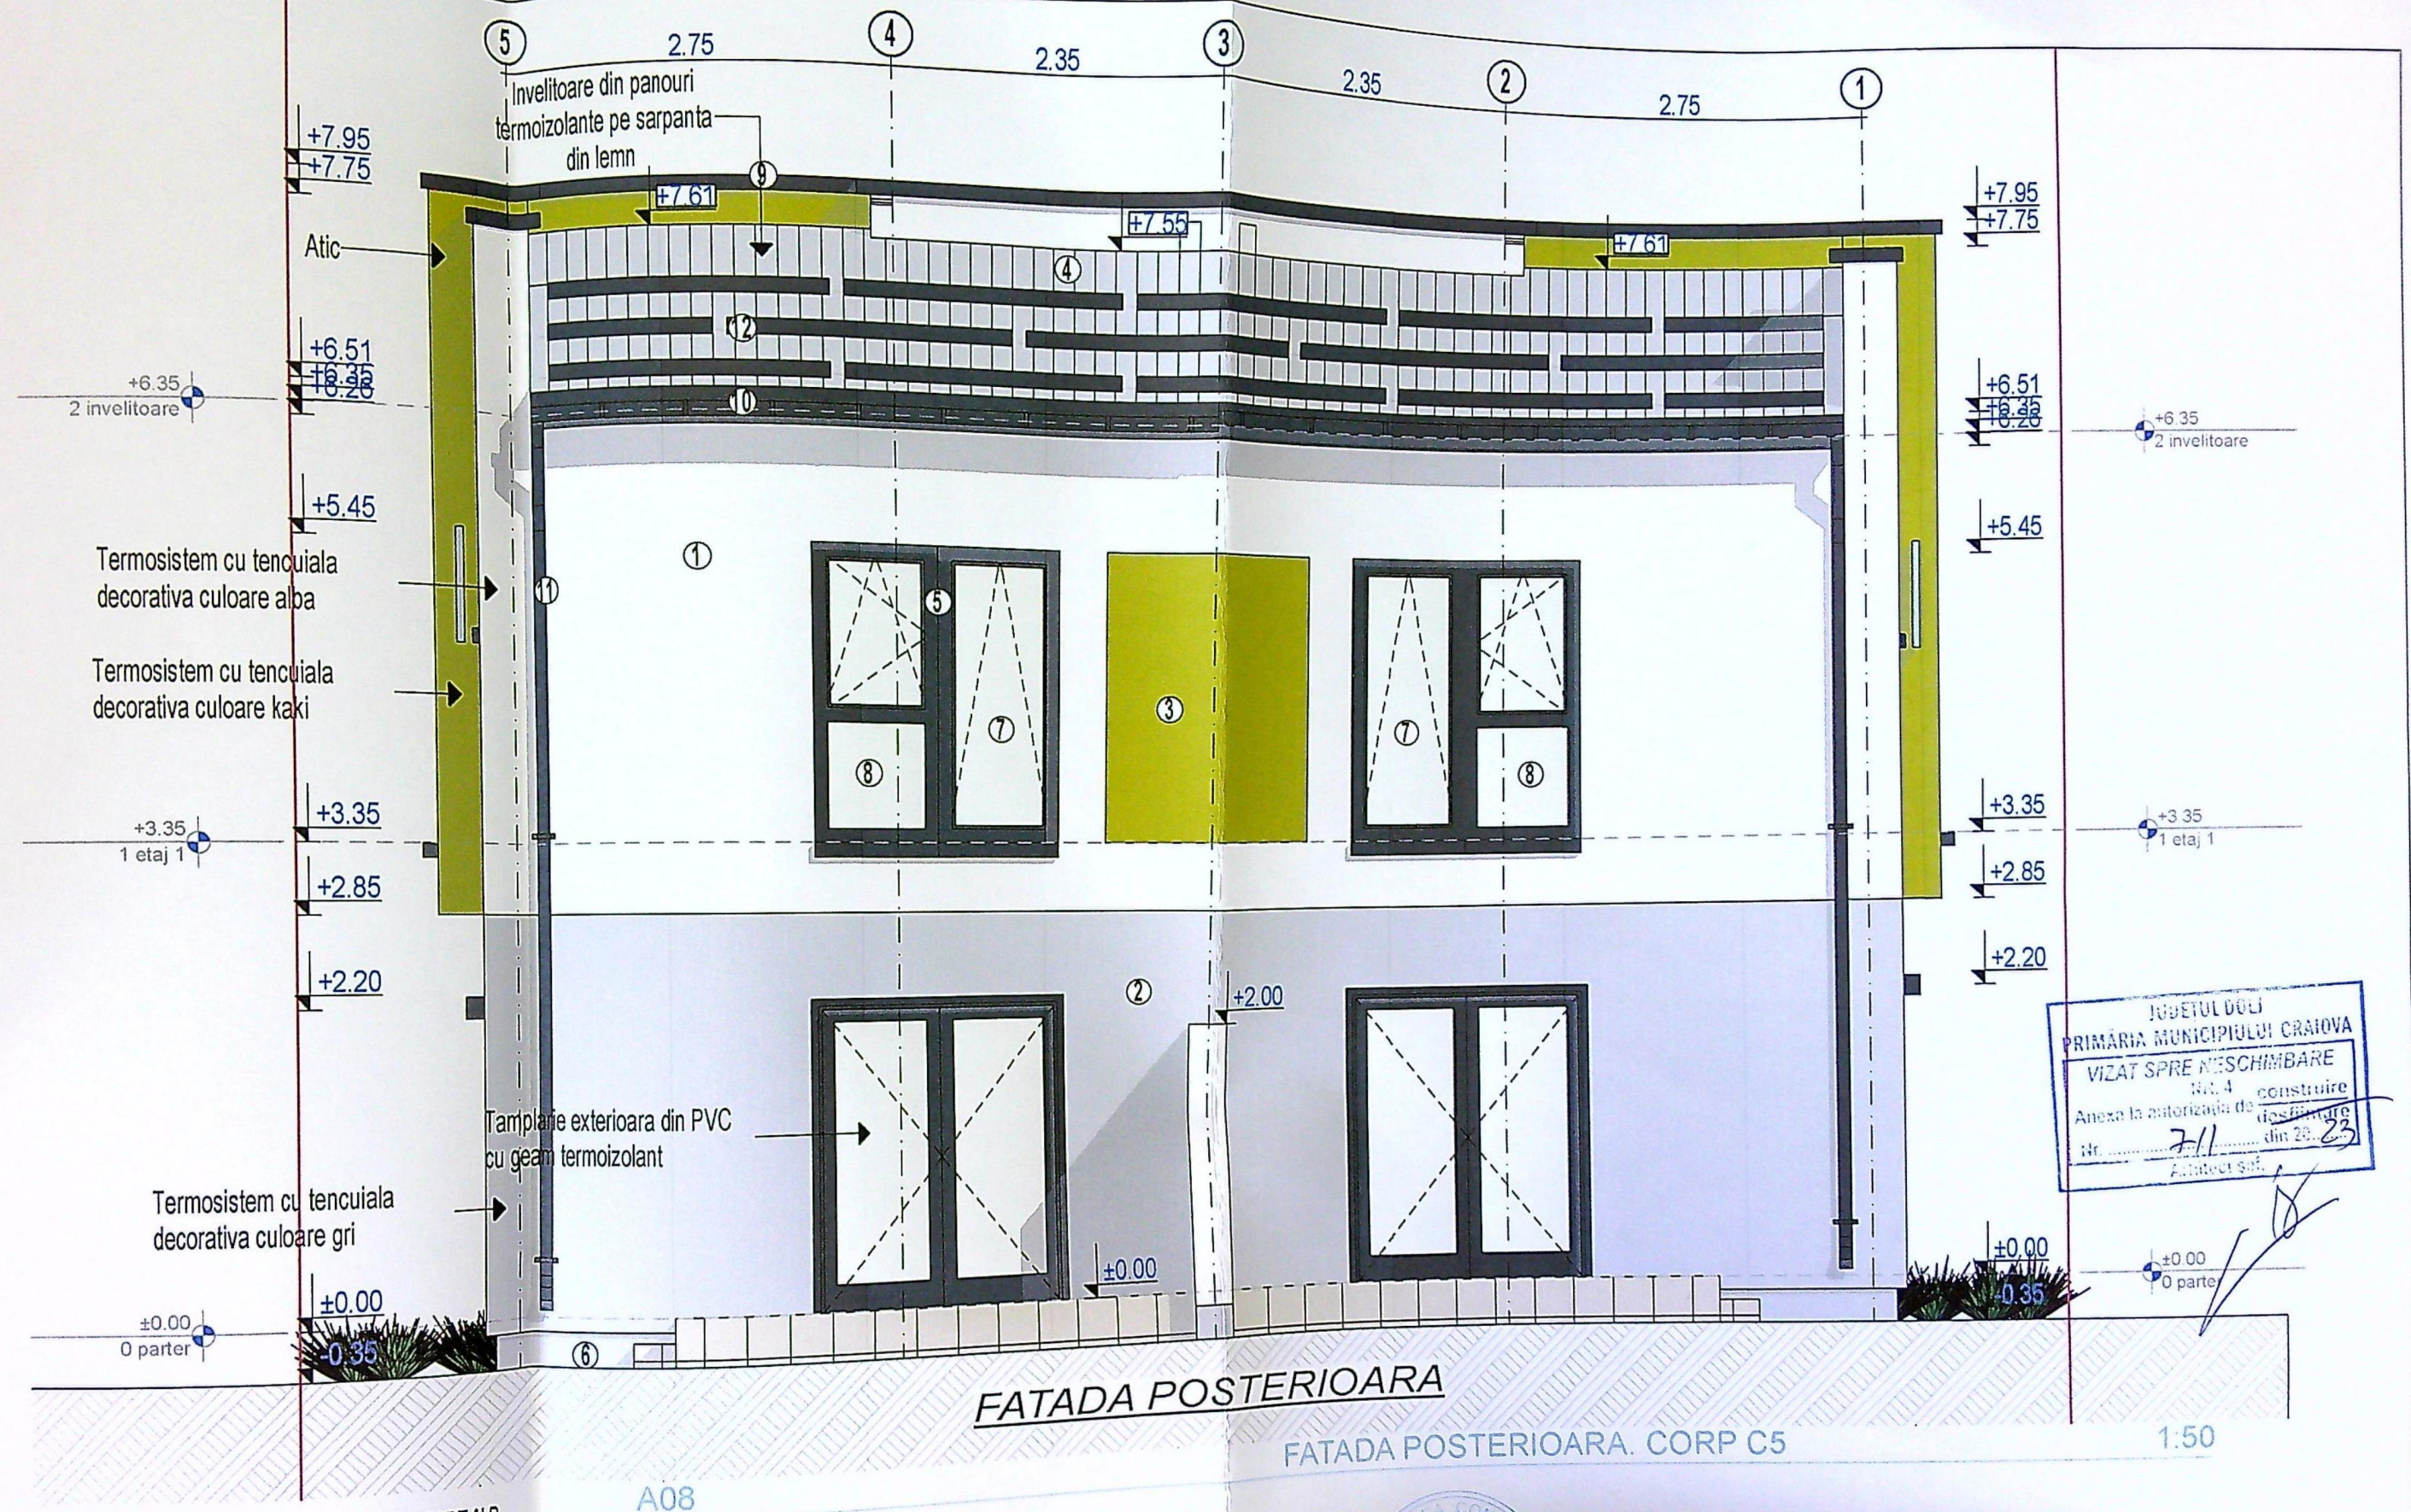


Clasa de importanta: IV, conform P100/2
Categorie de importanta: D, conform HG



LEGENDA

- ① TERMOSISTEM POLISTIREN EXPANDAT CU TENCUJALA DECORATIVA_CULOARE ALB
- ② TERMOSISTEM POLISTIREN EXPANDAT CU TENCUJALA DECORATIVA_CULOARE GRI DESCHIS/CANELAT
- ③ TERMOSISTEM POLISTIREN EXPANDAT CU TENCUJALA DECORATIVA_CULOARE KAKI
- ④ INVELITOARE PANOURI TERMOIZOLANTE- CULOAREA GRI ANTRACIT_RAL 7016
- ⑤ TAMPLARIE EXTERIOARA PVC_CULOARE GRI ANTRACIT_RAL 7016 CU GEAM TERMOIZOLANT
- ⑥ TENCUJALA DECORATIVA DE SOCLU_PATRA DECORATIVA GRI_CULOARE GRI DESCHIS
- ⑦ TAMPLARIE CU DESCHIDERE OSCILANTA SI GEAM STICLA SECURIZATA LAMINATA
- ⑧ TAMPLARIE CU GEAM FIX SECURIZAT LAMINAT
- ⑧ TAMPLARIE FIXA(FARA DESCHIDERE) CU GEAM SABLAT FIX SECURIZAT LAMINAT PENTRU RESPECTAREA CODULUI CIVIL
- ⑨ SORT DE TABLA PROTECTIE ATIC - CULOARE GRI ANTRACIT
- ⑩ JGHEABURI METALICE GRI ANTRACIT_RAL 7016
- ⑪ BURLANE METALICE GRI ANTRACIT_RAL 7016
- ⑫ PARAZAPEZI METALICE GRI ANTRACIT_RAL 7016
- ⑬ RIFLAJE LEMN_CULOARE GRI INCHIS

Clasa de importanta: IV, conform P100/2013
Categorie de importanta: D, conform HGR 76

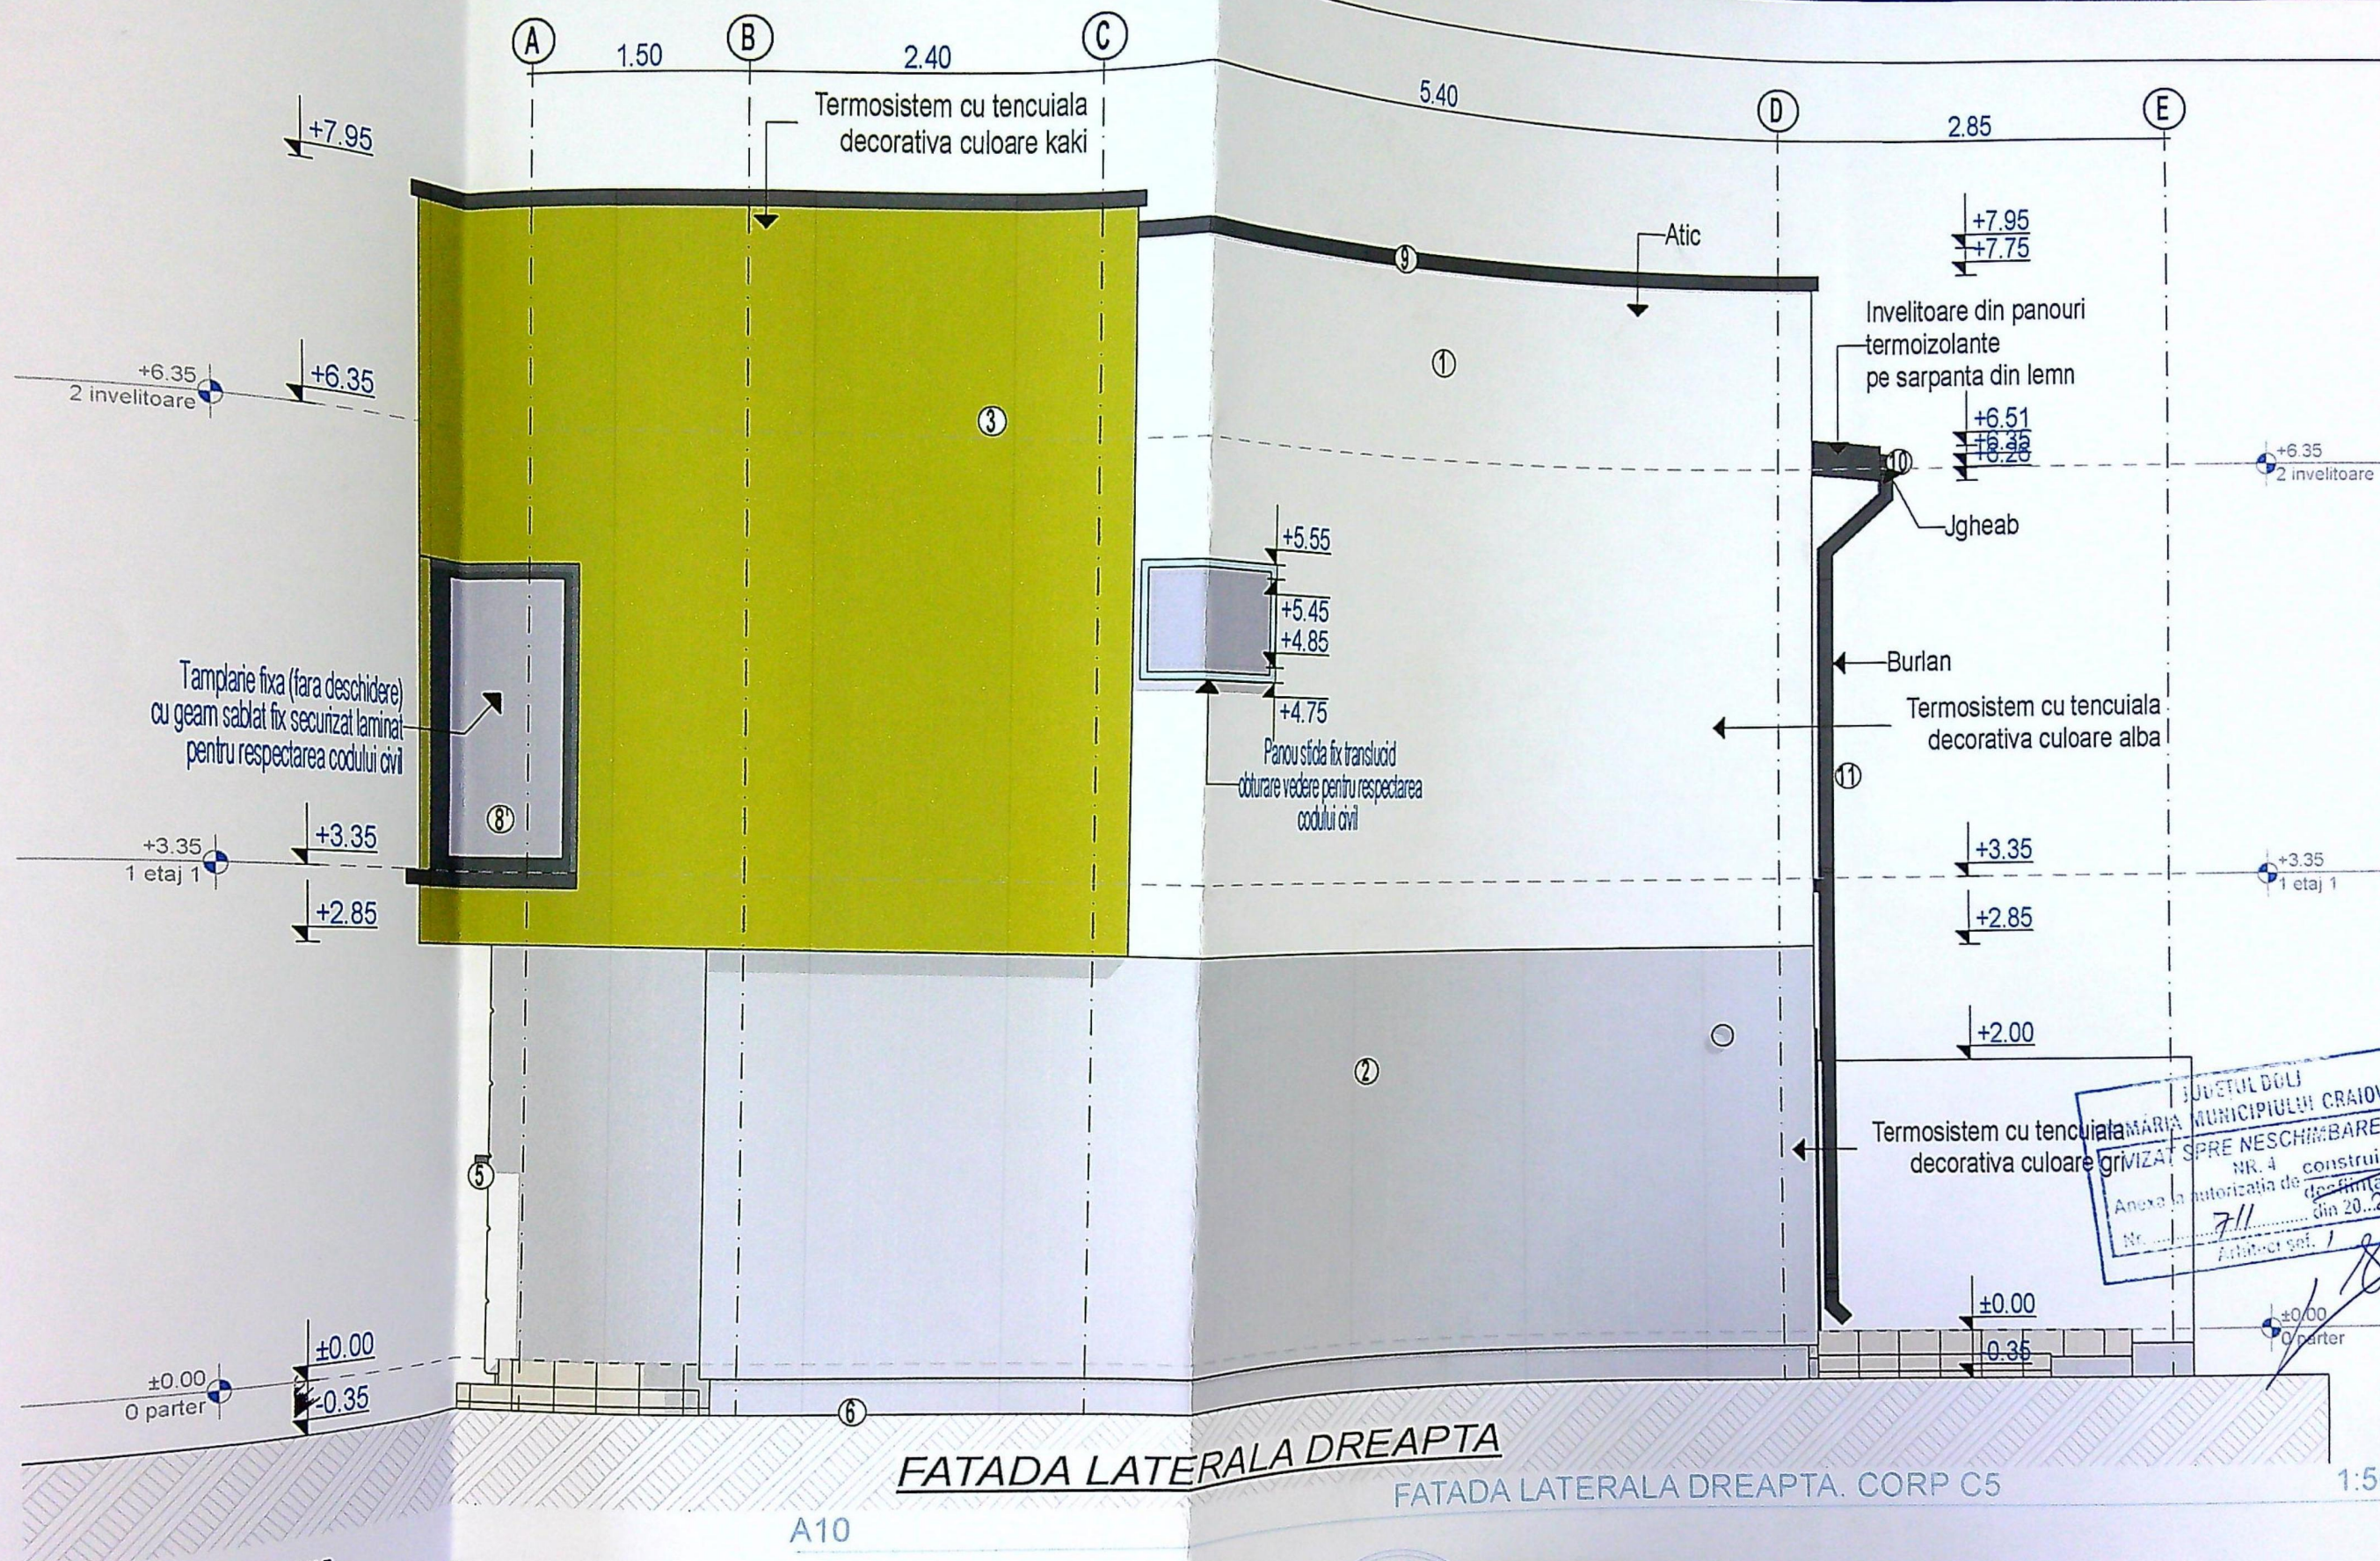

FATADA LATERALA DREAPTA

FATADA LATERALA DREAPTA, CORP C5

1:50

A10

M POLISTIREN EXPANDAT CU TENCUIALA DECORATIVA_CULOARE ALB
M POLISTIREN EXPANDAT CU TENCUIALA DECORATIVA_CULOARE GRI DESCHIS/CAMELAT
M POLISTIREN EXPANDAT CU TENCUIALA DECORATIVA_CULOARE KAKI
PANOURI TERMOIZOLANTE- CULOAREA GRI ANTRACIT_RAL 7016
EXTERIOARA PVC_CULOARE GRI ANTRACIT_RAL 7016 CU GEAM TERMOIZOLANT
DECORATIVA DE SOCLU_PIATRA DECORATIVA GRI_CULOARE GRI DESCHIS
CU DESCHIDERE OSCILANTA SI GEAM STICLA SECURIZATA LAMINATA
CU GEAM FIX SECURIZAT LAMINAT
TAMPLARIE (FARA DESCHIDERE) CU GEAM SABLAT FIX SECURIZAT LAMINAT PENTRU RESPECTAREA CODULUI CIVIL
PROTECTIE ATIC - CULOARE GRI ANTRACIT
METALICE GRI ANTRACIT_RAL 7016
METALICE GRI ANTRACIT_RAL 7016
METALICE GRI ANTRACIT_RAL 7016

Clasa de importanta: IV, conform P100/2
Categorie de importanta: D, conform HG






- LEGENDA**
- ① TERMOSISTEM POLISTIREN EXPANDAT CU TENUIALA DECORATIVA_CULOARE ALB
 - ② TERMOSISTEM POLISTIREN EXPANDAT CU TENUIALA DECORATIVA_CULOARE GRI DESCHIS/CANELAT
 - ③ TERMOSISTEM POLISTIREN EXPANDAT CU TENUIALA DECORATIVA_CULOARE KAKI
 - ④ INVELITOARE PANCURI TERMOIZOLANTE- CULOAREA GRI ANTRACIT _RAL 7016
 - ⑤ TAMPLARIE EXTERIOARA PVC _CULOARE GRI ANTRACIT _RAL 7016 CU GEAM TERMOIZOLANT
 - ⑥ TENUIALA DECORATIVA DE SOCLU _PIATRA DECORATIVA GRI CULOARE GRI DESCHIS
 - ⑦ TAMPLARIE CU DESCHIDERE OSCILANTA SI GEAM STICLA SECURIZATA LAMINATA
 - ⑧ TAMPLARIE CU GEAM FIX SECURIZAT LAMINAT
 - ⑨ SORT DE TABLA PROTECTIE ATIC - CULOARE GRI ANTRACIT
 - ⑩ JGHEABURI METALICE GRI ANTRACIT _RAL 7016
 - ⑪ BURLANE METALICE GRI ANTRACIT _RAL 7016
 - ⑫ PARAZAPEZI METALICE GRI ANTRACIT _RAL 7016
 - ⑬ RIFLAJE LEMN_CULOARE GRI INCHIS

Clasa de importanta: IV, conform P100/20.
Categorie de importanta: D, conform HGR 766.

VERIFICATOR/ EXPERT	NUME: ROMANIA	SEMNATURA: CERINTA:	REFERAT / EXPERTIZA NR. DATA:
------------------------	---------------	---------------------	-------------------------------

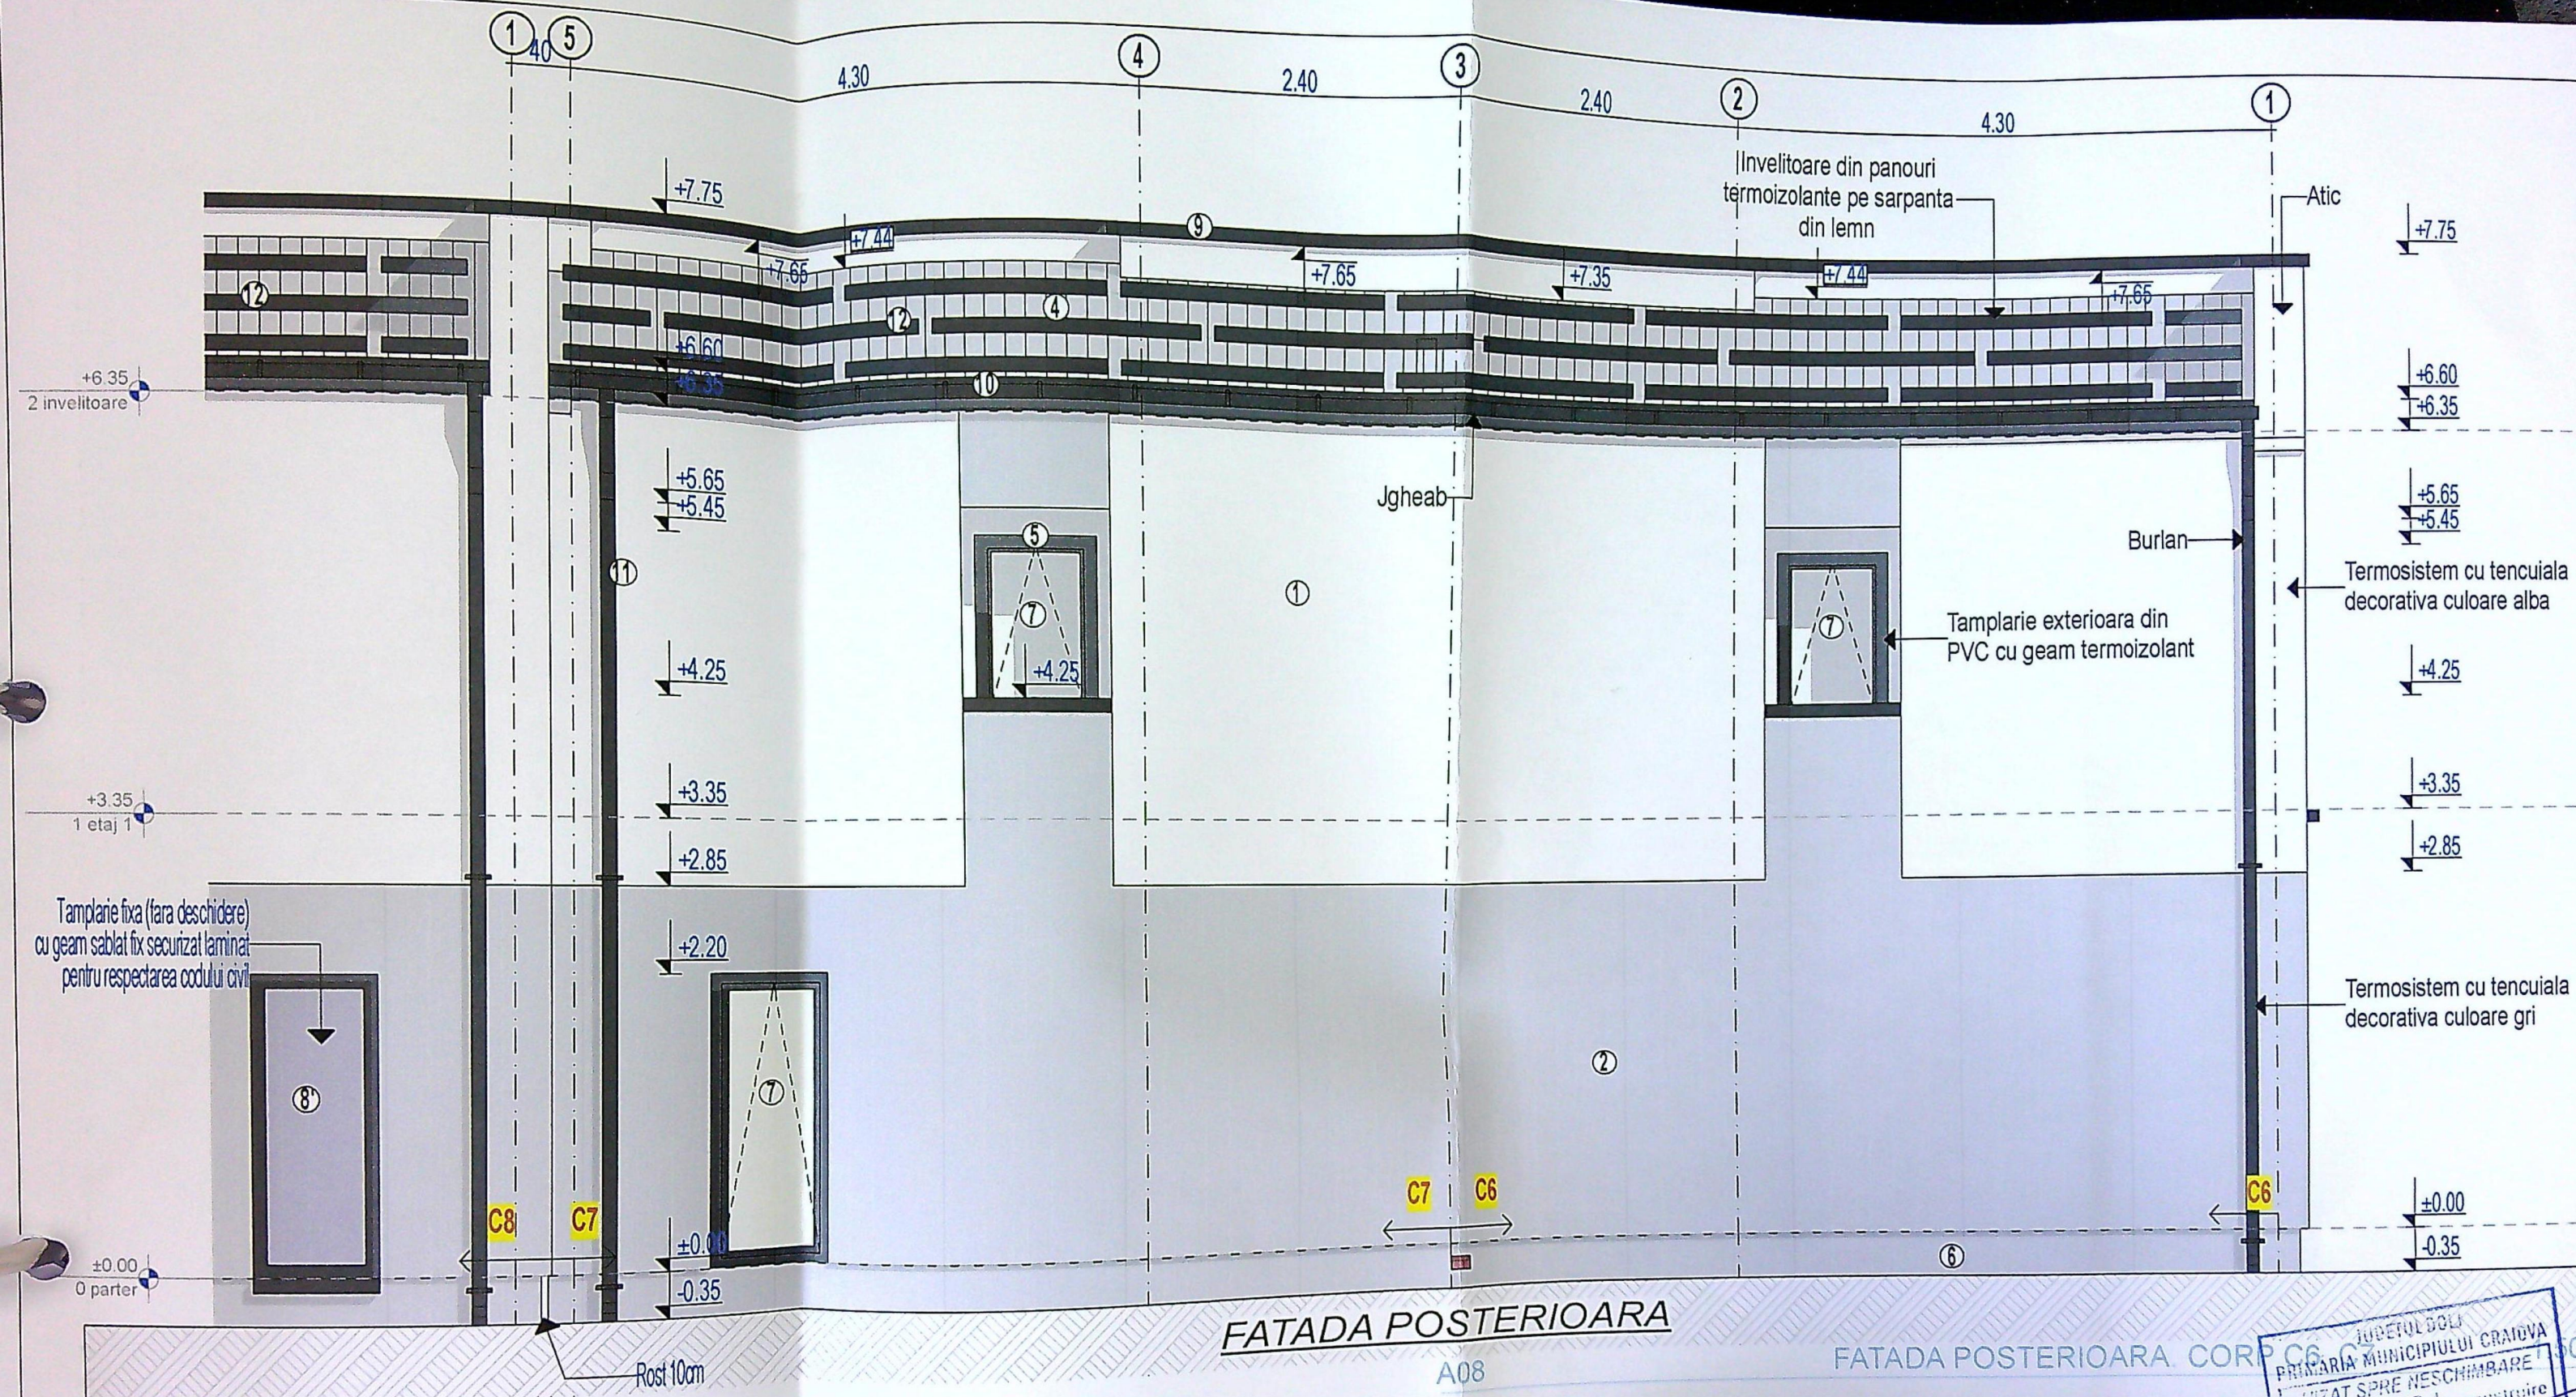

FATADA POSTERIOARA


A08

FATADA POSTERIOARA CORP C6



Clasa de importanta: IV, conform P100/2013
Categorie de importanta: D, conform HGR 766/97

SEF P
PROIE
DESEN

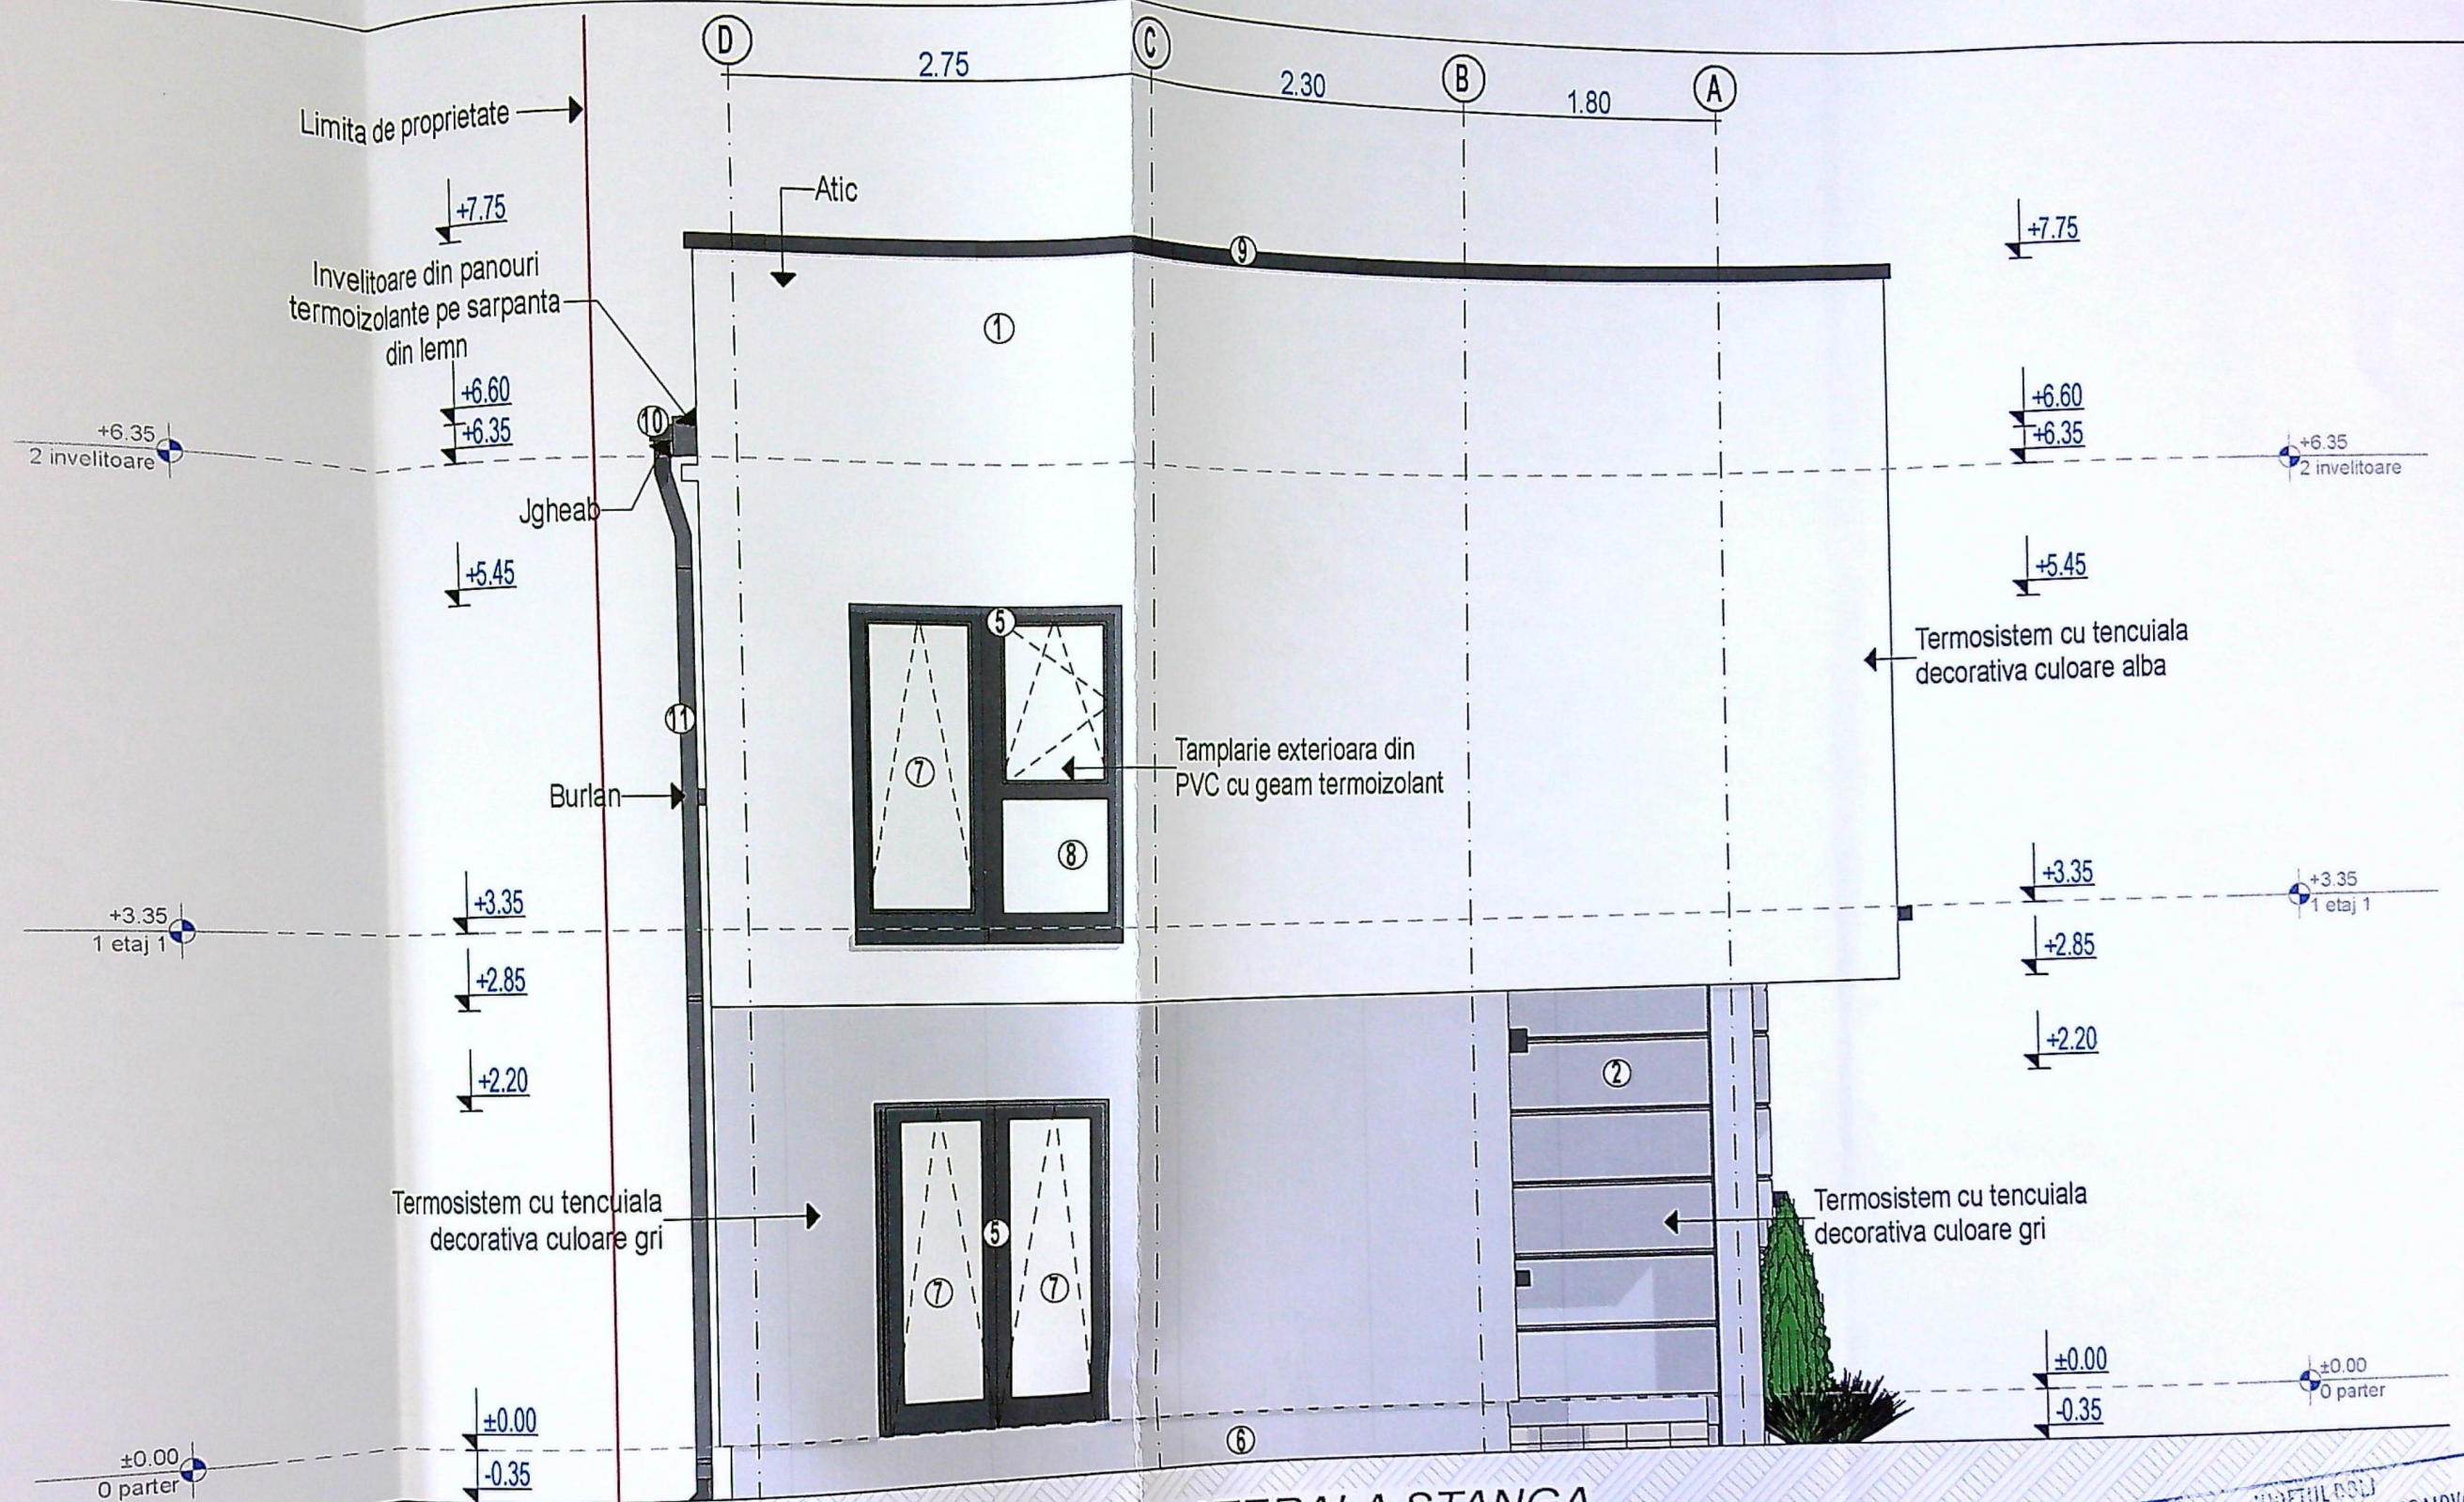

FATADA LATERALA STANGA

FATADA LATERALA STANGA. CORP C6, C7

A09

LEGENDA

- ① TERMOSISTEM POLISTIREN EXPANDAT CU TENCUIALA DECORATIVA_CULOARE ALB
- ② TERMOSISTEM POLISTIREN EXPANDAT CU TENCUIALA DECORATIVA_CULOARE GRI DESCHIS/CANELAT
- ③ TERMOSISTEM POLISTIREN EXPANDAT CU TENCUIALA DECORATIVA_CULOARE KAKI
- ④ INVELITOARE PANOURI TERMOIZOLANTE- CULOAREA GRI ANTRACIT_RAL 7016
- ⑤ TAMPLARIE EXTERIOARA PVC_CULOARE GRI ANTRACIT_RAL 7016 CU GEAM TERMOIZOLANT
- ⑥ TENCUIALA DECORATIVA DE SOCLU_PATRA DECORATIVA GRI CULOARE GRI DESCHIS
- ⑦ TAMPLARIE CU DESCHIDERE OSCILANTA SI GEAM STICLA SECURIZATA LAMINATA
- ⑧ TAMPLARIE CU GEAM FIX SECURIZAT LAMINAT
- ⑨ SORT DE TABLA PROTECTIE ATIC - CULOARE GRI ANTRACIT
- ⑩ JGHEABURI METALICE GRI ANTRACIT_RAL 7016
- ⑪ BURLANE METALICE GRI ANTRACIT_RAL 7016
- ⑫ PARAZAPEZI METALICE GRI ANTRACIT_RAL 7016
- ⑬ RIFLAJE LEVN_CULOARE GRI INCHIS

Clasa de importanta: IV, conform P100/2013
Categorie de importanta: D, conform HGR 766/97





LISTIREN EXPANDAT CU TENCUIALA DECORATIVA_CULOARE ALB
 LISTIREN EXPANDAT CU TENCUIALA DECORATIVA_CULOARE GRI DESCHIS/CANELAT
 LISTIREN EXPANDAT CU TENCUIALA DECORATIVA_CULOARE KAKI
 PANOURI TERMOIZOLANTE-CULOAREA GRI ANTRACIT _RAL 7016
 ROLUARI PVC _CULOARE GRI ANTRACIT _RAL 7016 CU GEAM TERMOIZOLANT
 DECORATIVA DE SOCLU _PIATRA DECORATIVA GRI CULOARE GRI DESCHIS
 DESCHIDERE OSCILANTA SI GEAM STICLA SECURIZATA LAMINATA
 GEAM FIX SECURIZAT LAMINAT
 (FARA DESCHIDERE) CU GEAM SABLAT FIX SECURIZAT LAMINAT PENTRU RESPECTAREA CODULUI CIVIL
 PROTECTIE ATIC - CULOARE GRI ANTRACIT
 TALICE GRI ANTRACIT _RAL 7016
 TALICE GRI ANTRACIT _RAL 7016
 TALICE GRI ANTRACIT _RAL 7016
 CULOARE GRI INCHIS


Clasa de importanta: IV, conform P100/20
 Categoria de importanta: D, conform HGF

A08

FATADA POSIBILITATUL DOLU
PRIMARIA MUNICIPIULUI CRAIOVA CORP C8, C9, C10

VIZAT SPRE NESCIMBARE
NR. 4 de constructii
Anexa la autorizatia de constructii
Nr. 7.11 din 2023
Arhitect sel. 1

VERIFICATORI

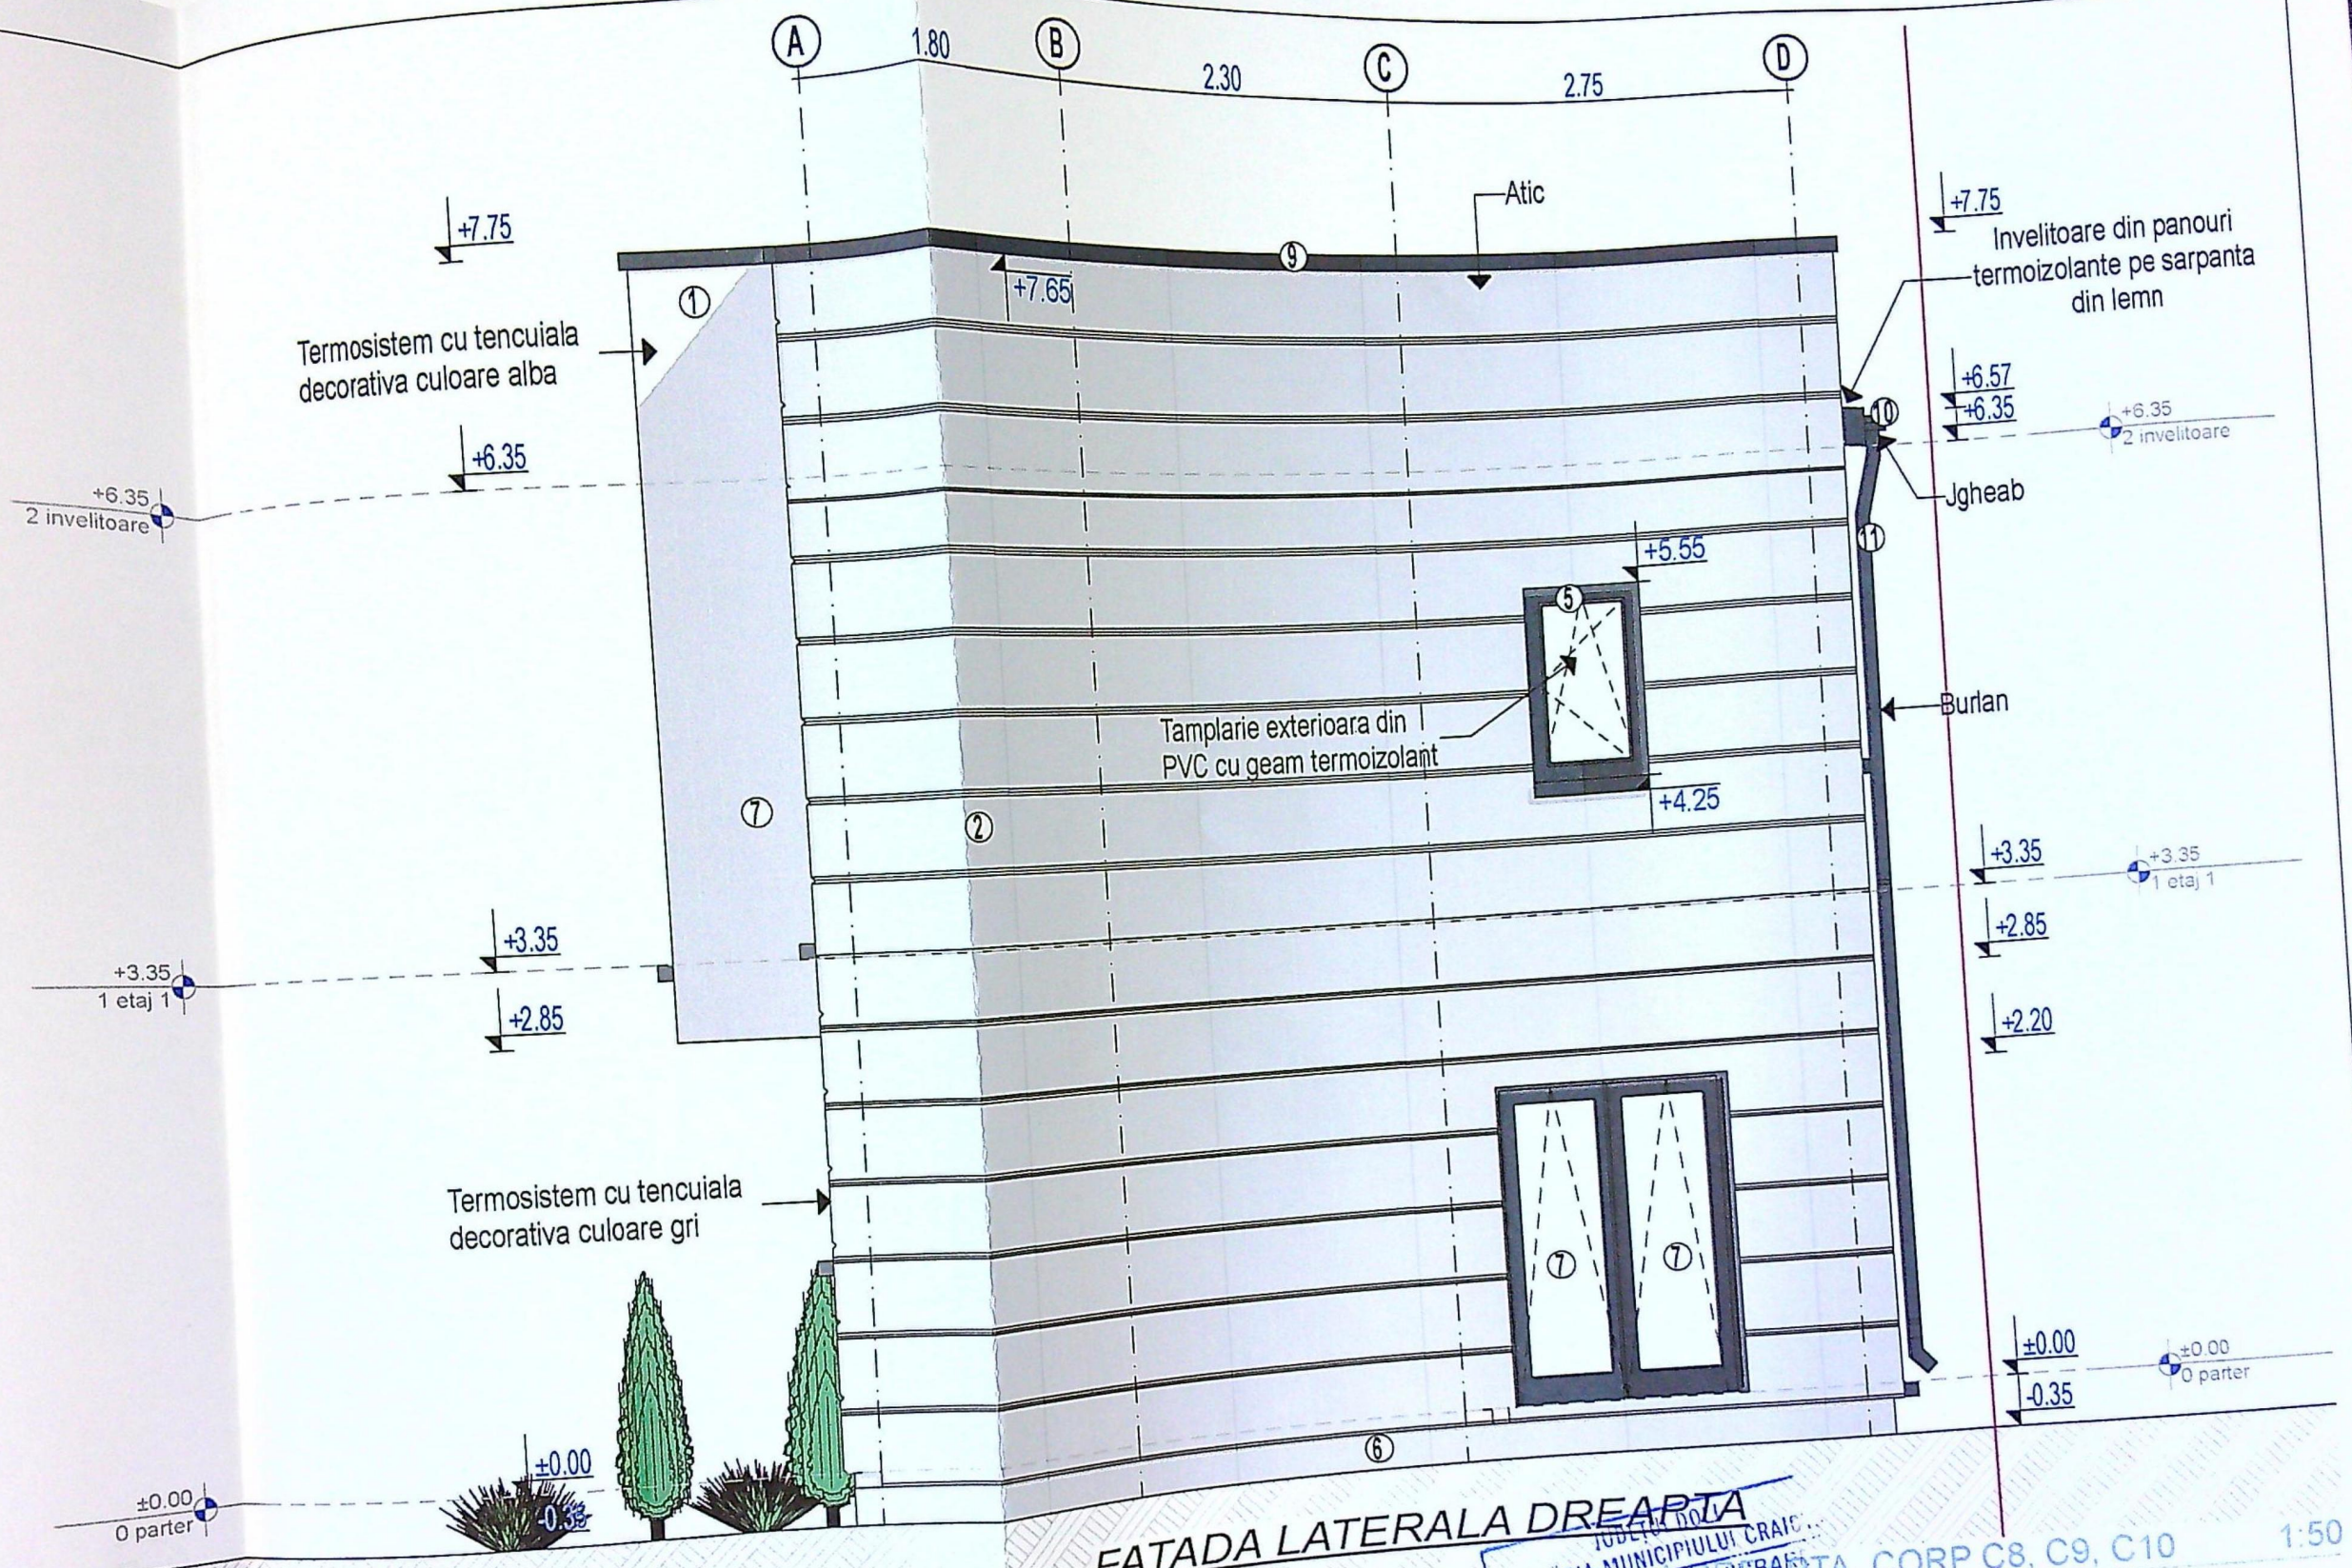

FATADA LATERALA DREAPTA

FATADA

PRIMARIA MUNICIPIULUI CRAIOVA
VIZAT SPRE NR. 4 CONSTRUCII
Anexa la autorizatia de constructii
Nr. 24 din 26.03.2014
Arhitect sc.

FATADA CORP C8, C9, C10

1:50

VERIFICATOR/EXPERT

NUME:

SEMNATURA:

Clasa de importanta: IV, conform P100/2013
Categorie de importanta: D, conform HGR 766/2004

TEM POLISTIREN EXPANDAT CU TENCUIALA DECORATIVA CULOARE ALB
TEM POLISTIREN EXPANDAT CU TENCUIALA DECORATIVA CULOARE GRI DESCHIS/CANELAT
TEM POLISTIREN EXPANDAT CU TENCUIALA DECORATIVA CULOARE KAKI
RE PANOURI TERMOIZOLANTE- CULOAREA GRI ANTRACIT _RAL 7016
IE EXTERIOARA PVC_ CULOARE GRI ANTRACIT _RAL 7016 CU GEAM TERMOIZOLANT
A DECORATIVA DE SOCLU PIATRA DECORATIVA GRI CULOARE GRI DESCHIS
IE CU DESCHIDERE OSCILANTA SI GEAM STICLA SECURIZATA LAMINATA
IE CU GEAM FIX SECURIZAT LAMINAT
TABLA PROTECTIE ATIC - CULOARE GRI ANTRACIT
RI METALICE GRI ANTRACIT _RAL 7016
E METALICE GRI ANTRACIT _RAL 7016
PEZI METALICE GRI ANTRACIT _RAL 7016
LEMN_ CULOARE GRI INCHIS