




Nr.136N

TRANA ION

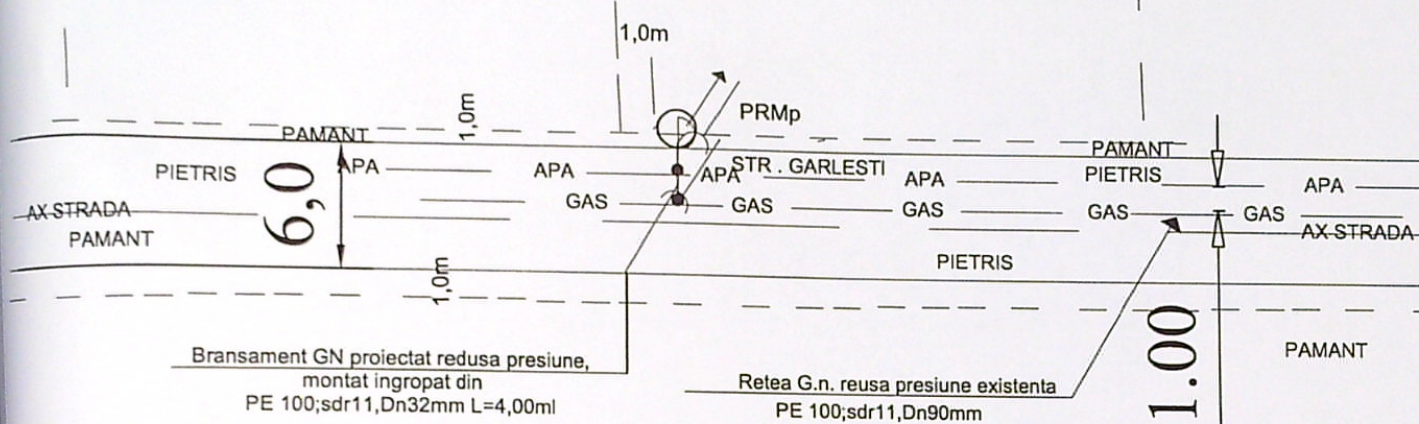

LEGENDA

- GAS — GAS — Conducta distributie gaze naturale presiune redusa PE100sdr11,D90mm existenta
- ● — ● — Bransament redusa presiune proiectat PE100SDR11;Dn 32mm,L=4,00ml,
- ① PRMP Post de reglare propus,regulator Q=10mc/h,contor tip G4 conform A.T.R.
- — — — — Limita de proprietate
- Rasufatoare cu capac
- CĂ**
INSTA

Primăria Municipiului Craiova
VIZAT SPRE NESCIMBARE
Anexa la autorizația de construire
Nr. 1017 din 2007
Arhitect șef,

CĂPĂȚÂNĂ GABRIEL
INSTALATOR AUTORIZAT GAZE NATURALE

TIP: EGD
LEGITIMAȚIE NR. 509201094
PERIOADA DE VALABILITATE
18.11.2020 - 17.11.2025

VERIFICATOR EXPERT		NUME	SEMNATURA	CERINTA	REFERAT / EXPERTIZA NR/DATA
S.C. INSTAL ILIAS S.R.L.		Beneficiar: ENGIE ROMANIA S.A. Proiectat si executat: S.C. INSTAL ILIAS S.R.L.	Proiect nr.: PD 20184		
Reg. Com. nr.: J28/741/2005 MUN. SLATINA , JUD. OLT		Abonat: TRANA ION STR. GARLESTI ,NR.136 N Loc.CRAIOVA ,jud. DOLJ			
SPECIFICATIE	NUME SI PRENUME	Scara: SEMNATURA DINU MARIAN INSTALATOR AUTORIZAT	Titlu proiect Bransament gaze naturale presiune redusa	Faza: D.P.	
Desenat	Ing. Capatina Gabriel	TIP: PGD LEGITIMATIE NR. 205180013 PERIOADA DE VALABILITATE: 14.05.2018-13.05.2023	Titlu plansa PLAN DE SITUATIE	Plansa nr.: G2	