# PLAN DE SITUAȚIE

SC. 1:500

## PLAN DE AMPLASAMENT SI DELIMITARE A IMOBILULUI

Scara 1:500

| Nr. Cadastral | Suprat. masurata (mp) | Adresa imobilului |
|---|---|---|
| 242881 | 640 mp | Mun Craiova,T27,P2,Jud Dolj -INTRAVILAN- |
| Nr. Cartea Funciara | | Unitatea Adriminstativ Teritoriala (UAT) |
| 242881 | | CRAIOVA |

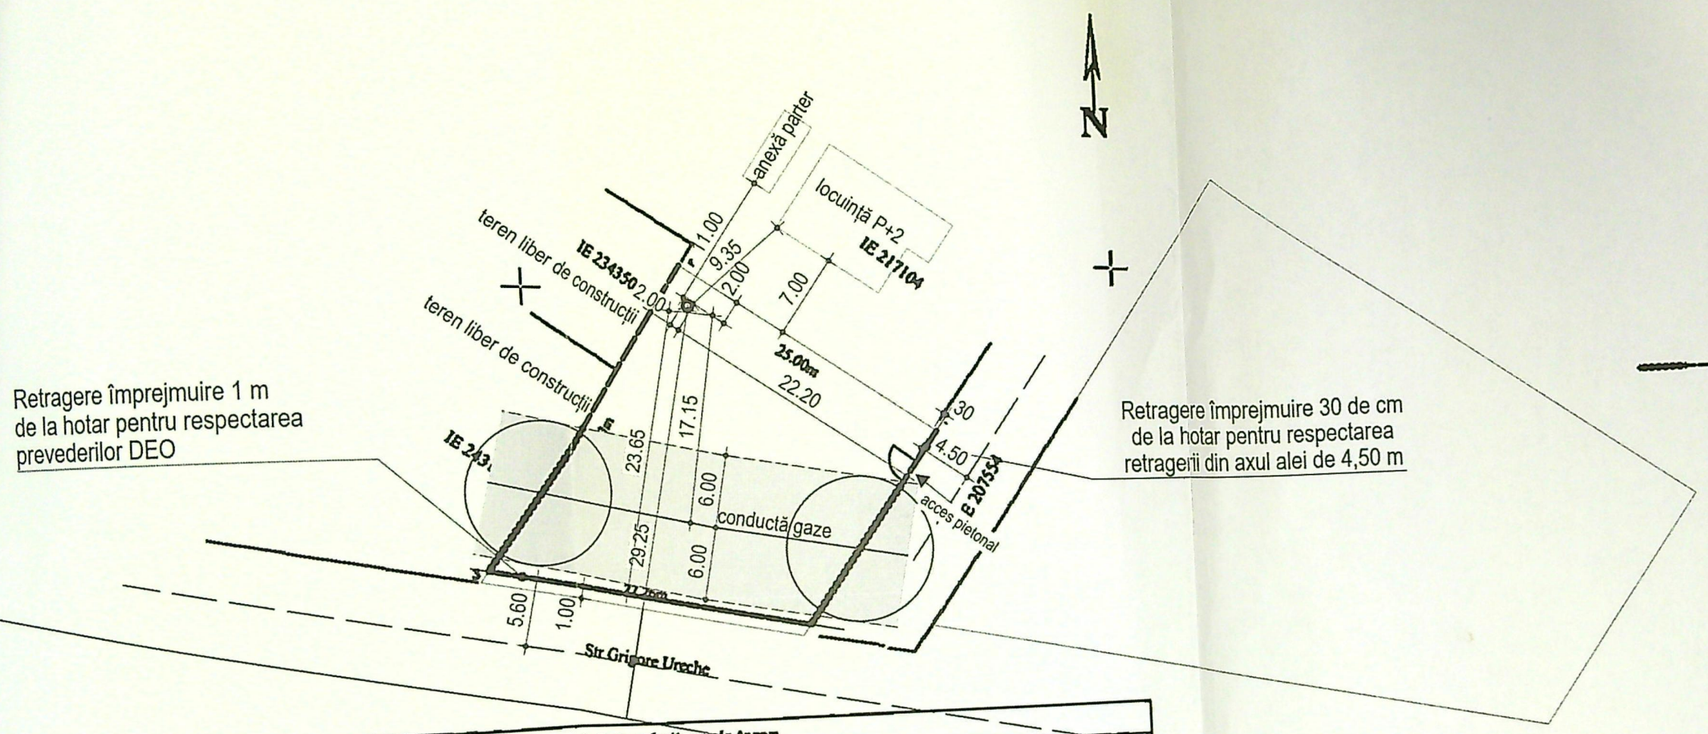


**LEGENDĂ:**

Steren = 640 mp

O Puț forat propus;

Împrejmuire propusă L= 76,46 ml;

Prin proiectul propus
nu se modifica indicii
urbanistici de POT si CUT

PRIMĂRIA MUNICIPIULUI CRAIOVA
DIRECȚIA ARHITECT ȘEF
Nr. 1153 / 25.10.2025

ORDINUL ARHITECȚILOR DIN ROMÂNIA
0022
Olivia-Angela CĂPRUCIU
Arhitect cu drept de semnătură

### A. Date referitoare la teren

| Nr. parcela | Categorie de folosinta | Suprafata (mp) | Mentiuni |
|---|---|---|---|
| 1 | A | 640 mp | Teren intravilan neimprejmuit |
| Total | | 640 mp | |

### B. Date referitoare la constructii

| Cod | Destinatia | Suprafata construita la sol (mp) | Mentiuni |
|---|---|---|---|
| | | | |
| | | | |
| | | | |
| | | | |
| | | | |
| | | | |
| Total | | | |

**Suprafata totala masurata a imobilului = 640 mp**

Confirm executarea masuratorilor la teren, corectitudinea întocmirii documentației cadastrale și corespondența acesteia cu realitatea din teren.
Executant: ing. FLORIEA MARIUS CONSTIAN
Certificat de autorizare, RO-DJ-F-027
Categoria B

FLORIEA MARIUS-CONSTIAN
AUTORIZARE
Seria RO-DJ-F Nr.027
Marius-Constian FLORIEA
CATEGORIA B

**Inspector**
Confirm introducerea imobilului în baza de date integrata si atribuirea nr. cadastral

Data: .....

| VERIFICATOR/ EXPERT | NUME | SEMNĂTURA | CERINȚA | REFERAT/ EXPERTIZĂ NR./DATA | |
|---|---|---|---|---|---|
| CONTINUUM PROIECT S.R.L. Mun. Craiova, str. Rovinari, nr. 57B, jud. Dolj tel. : 0767 596 942 e-mail: cosmin.mitrulescu@gmail.com | | | | Beneficiar: Văduva Marian și Văduva Anca-Maria | Proiect nr. 271/2025 |
| SPECIFICAȚIE | NUME | SEMNĂTURA | Scara: 1:500 | REALIZARE PUȚ FORAT ȘI ÎMPREJMUIRE TEREN<br>Adresa: Mun. Craiova, str. Grigore Ureche, nr. 5, jud. Dolj | Faza: D.T.A.C. |
| ȘEF PROIECT | ARH. CĂPRUCIU OLIVIA | | Data: 2025 | PLAN DE SITUATIE | A1 |
| PROIECTAT | ARH. CĂPRUCIU OLIVIA | | | | |
| DESENAT | ING. MITRULESCU COSMIN | | | | |