

PLAN DE AMPLASAMENT

LOTUL 2

Scara 1:500

Nr.cadastral	Suprafata masurata	Adresa imobil
22-04-15	635 mp.	Mun. Craiova, str. Lalelelor, nr. 56, jud. Dolj - intravilan
Cartea funciara nr.	UAT	CRAIOVA

Sc propus: 158,93mp Sd propus: 317,86mp

☒ Constructie ce nu mai exista pe teren

☒ Locuinta P+1 propusa

☒ Lot teren proprietate personala



Executant:
Ing. RADU LIVIU
Categorie A, Seria RO-B-F, Nr. 1856
Confirm executarea masuratorilor la teren, corectitudinea inlocuirii documentatiei cadastrale, si corespondenta acestora cu realitatea din teren
Semnatura si stampila


Data: 11.2019

Inspector

Confirm introducerea imobilului in baza de date integrata si atribuirea numarului cadastral

Oficiul de Cadastru si Publicitate Imobiliara Dolj
Basescu Maria
Inspector de Cadastru

28 NOV. 2019

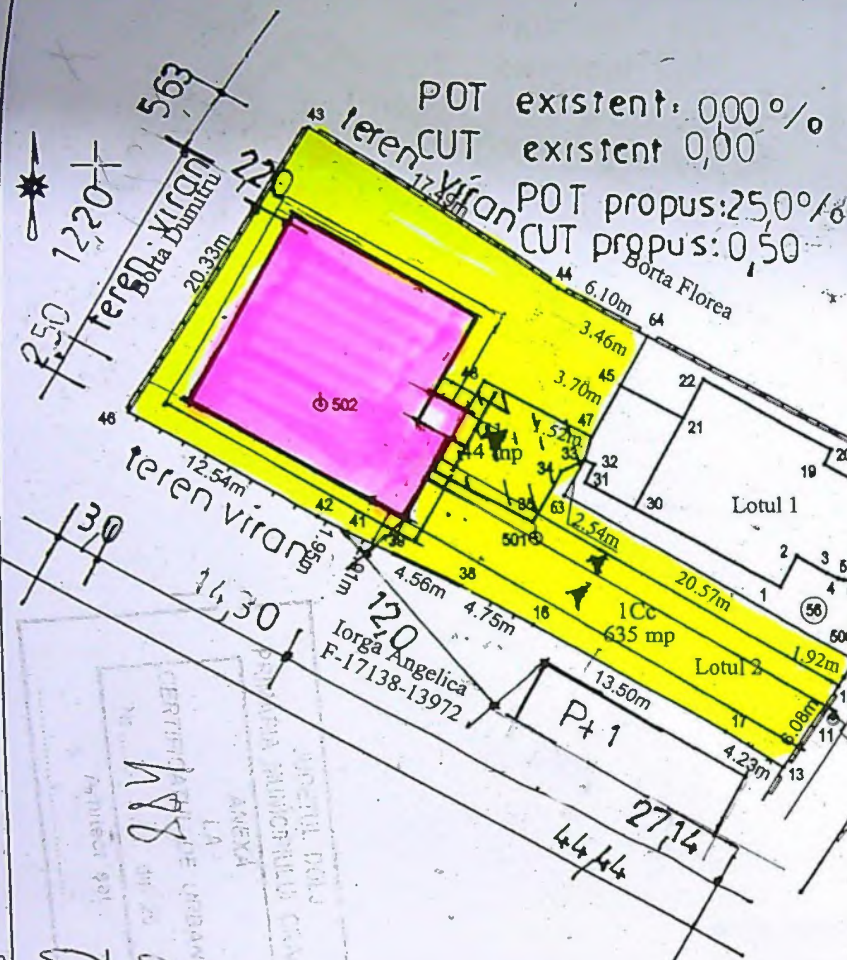

A. Date referitoare la teren




Nr. prc.	Categoria de folosinta	Suprafata [mp]	Valoare imp. [lei]	Mentiiuni
1	Cc	635		teren intravilan de lemn, meta constructie si
Total		635		

Suprafata totala masurata a imobilului : 635 mp.

B. Date referitoare la constructie

Cod	Destinatia	Supr.constr. la sol. [mp]	Mentiiuni
C1	CA	44	Constructie anexa, cu suprafata construita desfasurata 44 mp., regim de inaltime parter. Nu face obiectul inregistrarii

Titlu plansa: PLAN DE SITUATIE

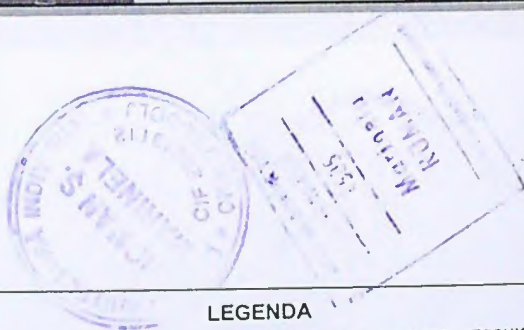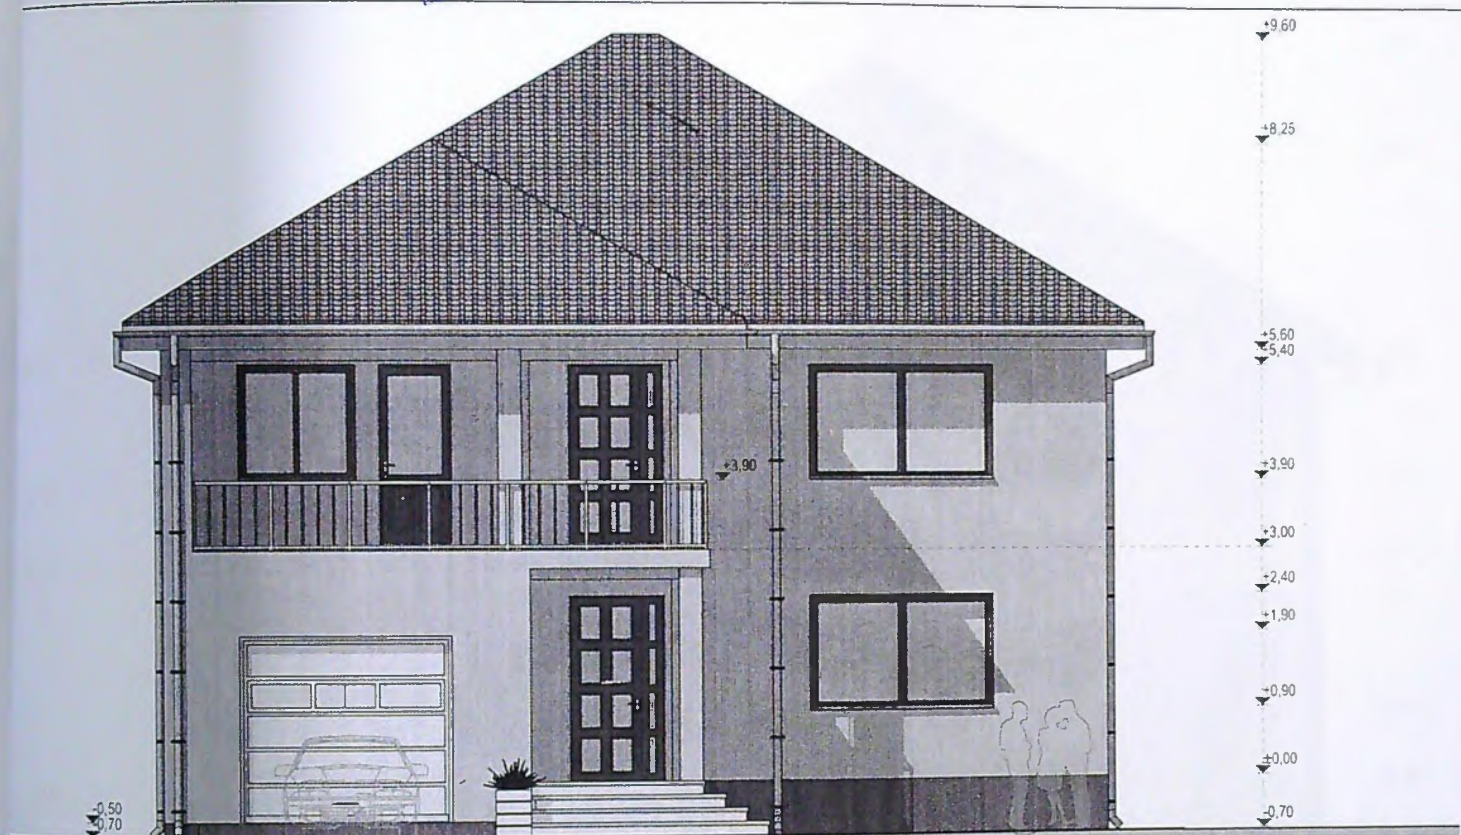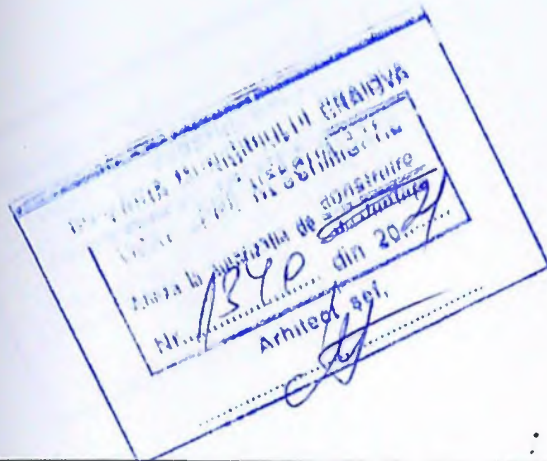


FATADA PRINCIPALA
scara 1:50

LEGENDA

- 1 - TENCUIELI DECORATIVE, CULOARE BEJ DESCHIS
- 2 - TENCUIELI DECORATIVE SOCLU, CULOARE ANTRACIT
- 3 - TAMPLARIE PVC, GEAM TERMOIZOLANT
- 4 - INVELITOARE TIP LINDAB
- 5 - JGHEABURI METALICE VOPSITE IN CAM ELECTROSTATIC
- 6 - BURLANE METALICE VOPSITE IN CAM ELECTROSTATIC
- 7 - OPRITOARE ZAPADA
- 8 - USA METALICA

scara:	50	PL. NR.
data: Titlu plansa: FATADA PRINCIPALA		

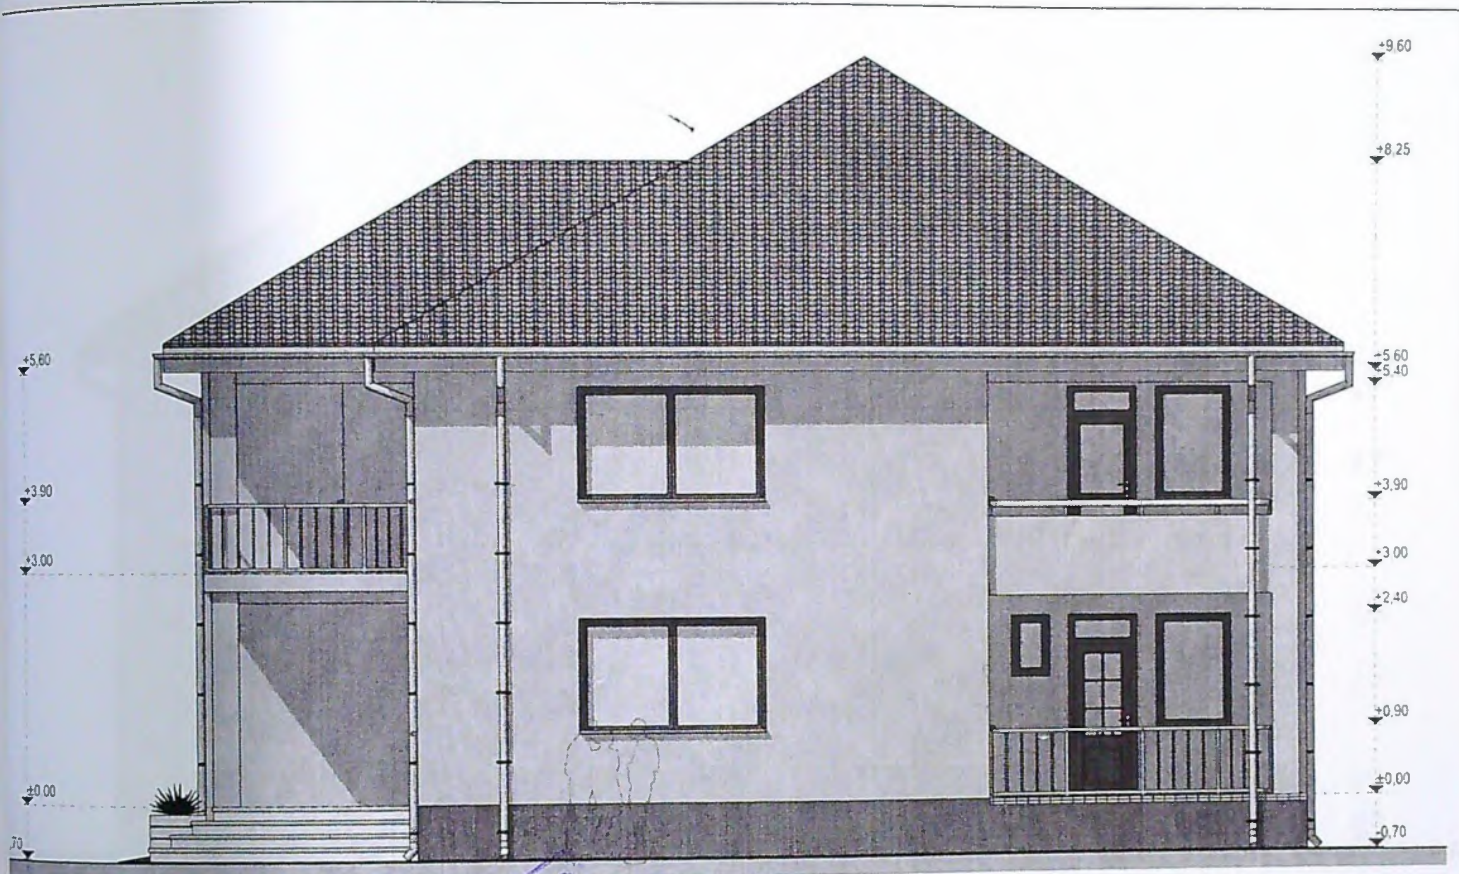

FATADA LATERALA DREAPTA
scara 1:50

LEGENDA

- 1 - TENCUIELI DECORATIVE. CULOARE BEJ DESCHIS
- 2 - TENCUIELI DECORATIVE SOCLU. CULOARE ANTRACIT
- 3 - TAMPLARIE PVC. GEAM TERMOIZOLANT
- 4 - INVELITOARE TI
- 5 - JGHEABURI MF ELECTROSTATICI
- 6 - BURLANE MI ELECTROSTATICI
- 7 - OPRITOARE
- 8 - USA METALIC

EXPERT/
VERIFICATOR

Proiectat

Desenat

Set

Proiect



arh. M. Roman

data:

Titlu plansa: FATADA LATERALA DREAPTA

DIAC

PL. NR.

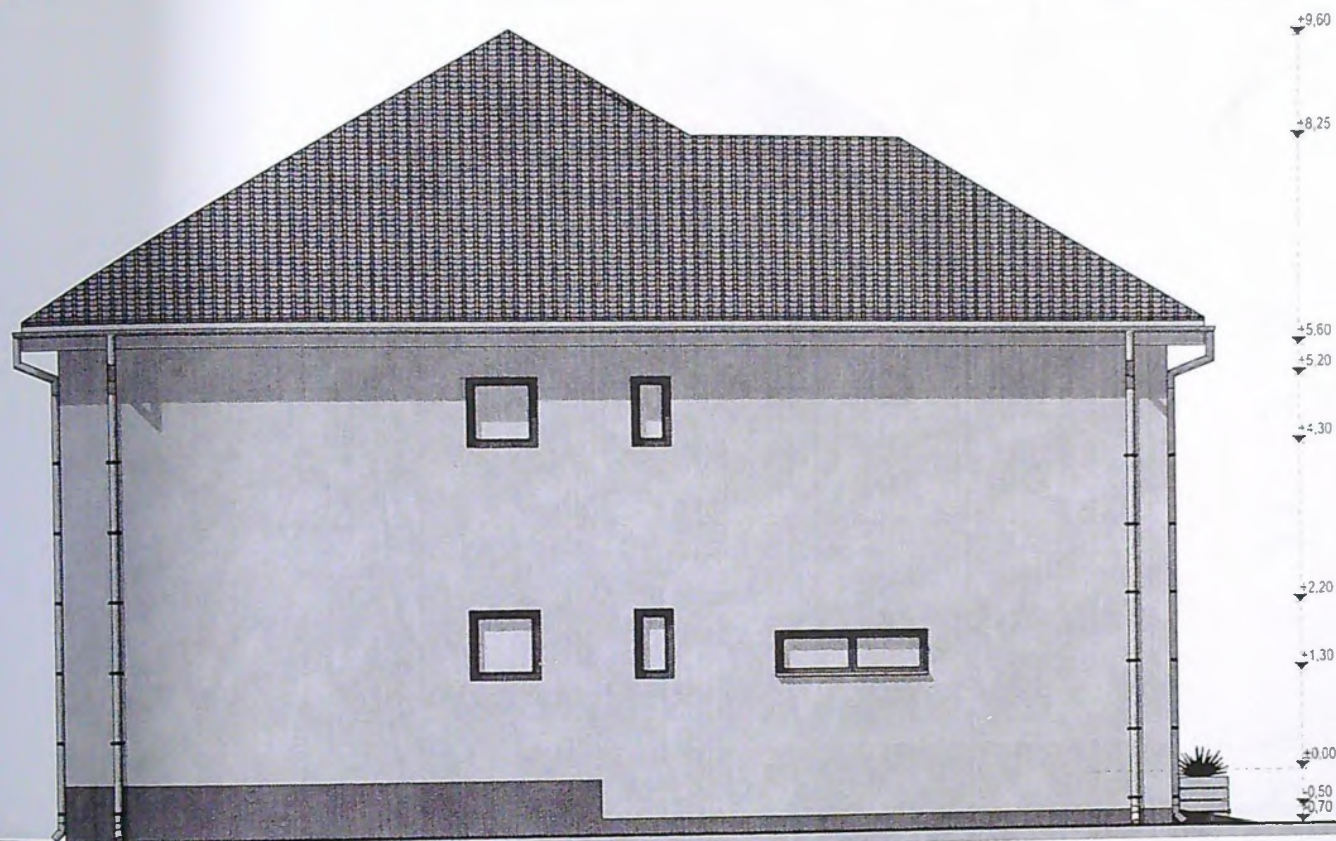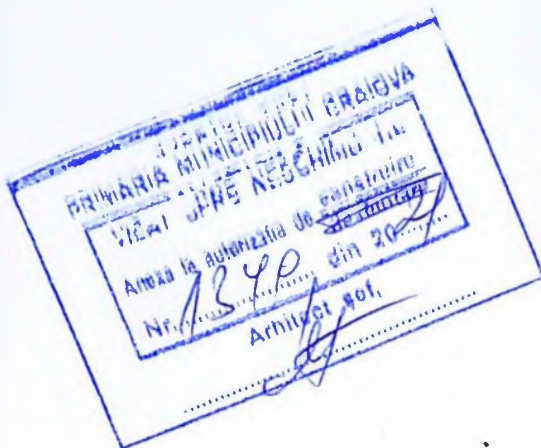

FATADA LATERALA STANGA
scara 1:50

LEGENDA

- 1 - TENCUIELI DECORATIVE, CULOARE BEJ DESCHIS
- 2 - TENCUIELI DECORATIVE SOCLU, CULOARE ANTRACIT
- 3 - TA
- 4 - INV
- 5 - JGI
- ELEC
- 6 - BUI
- ELEC
- 7 - OPR
- 8 - USA

EXPER
VERIFIC

Proiect

Desenat arh. M. Roman

Sef arh. M. Roman

proiect

data:

Titlu plansa: FATADA LATERALA STANGA

2021

nr.
3/202

oza:
OTAC
PL.NR.