


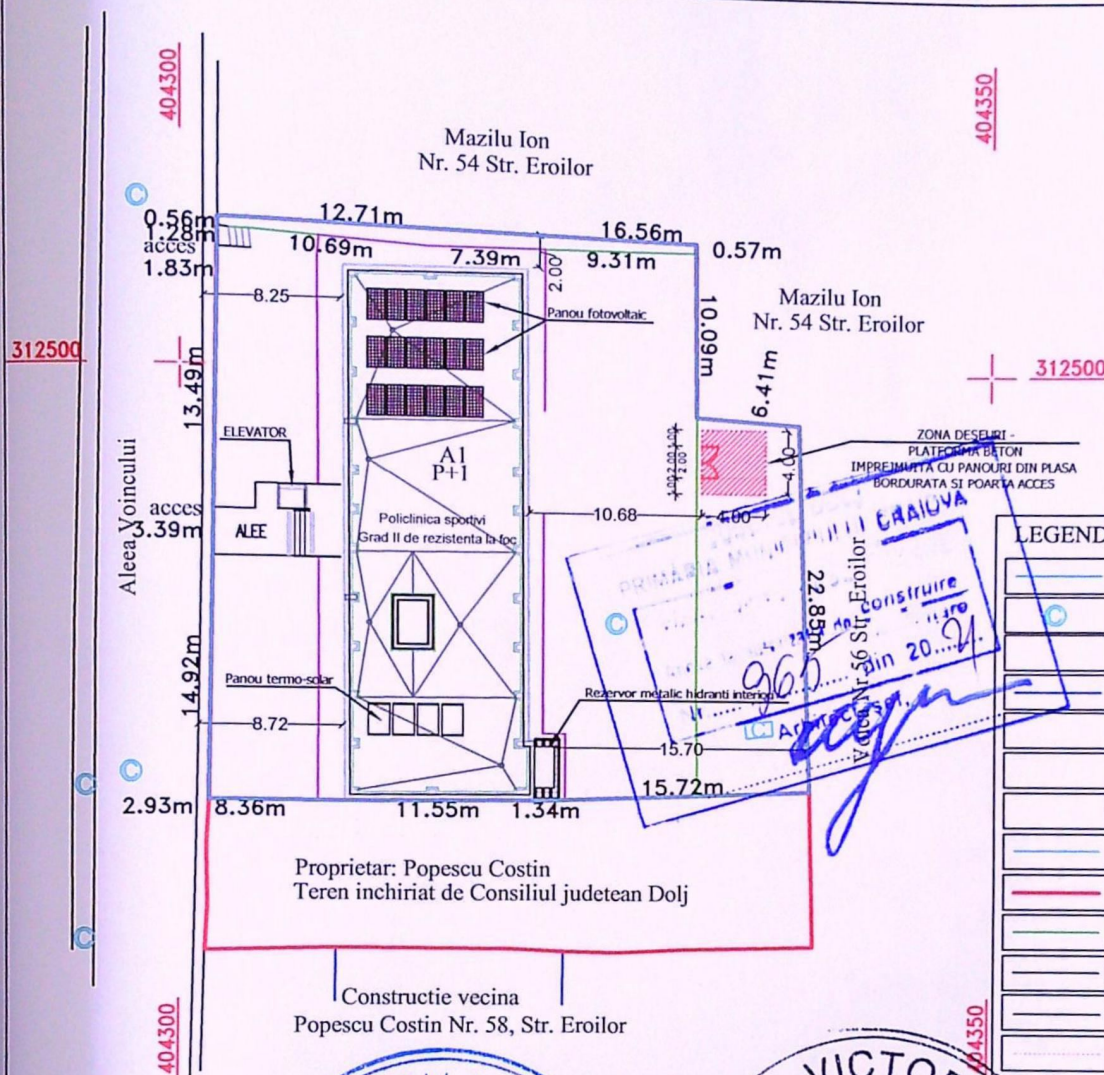

PLAN DE SITUATIE
INTRAVILAN
Scara 1:500

Nr. cadastral	Suprafata masurata a imobilului (mp)	Adresa imobilului
	1191	Mun, Craiova, Aleea Voinicului nr. 14 (fost nr. 10), jud. Dolj
Cartea Funciara nr.		
Unitatea Administrativ Teritoriala (UAT): Craiova		
SISTEM DE PROIECTIE STEREO 1970, SISTEM COTE MAREA NEAGRA 1975		



Corp P+1E:
Ac = 369 mp
Acd = 738 mp
Autila = 614,1 mp
H max = 6,8 m

A_{teren,masuratori} = 1191 mp
A_{spatii verzi} = 358.8 mp
A_{alei pietonale+platt betonate} = 463.2 mp

P.O.T. = 30.98%
C.U.T. = 0.62

CATEGORIA DE IMPORTANTA - C
CLASA DE IMPORTANTA - III
GRAD DE REZISTENTA LA FOC - II


LEGENDA:

- limita cadastru
- camin de vizitare canal
- stalp din beton pentru lumina electrica
- limita constructie
- numarul punctului masurat
- cota punctului masurat
- punct statie
- proiectie constructie
- limita de proprietate
- zona verde
- porti metalice
- gard placi de beton
- platforma gunoiera

Verificator/ Expert	Nume	Semnatura	Referat	Expertiza Nr. / Data

Denumire Proiect: Creșterea eficienței energetice, a rezistenței și stabilității clădirii publice
Beneficiar: Municipiul Craiova
Amplasament: Aleea Voinicului nr. 14, Orasul Craiova, judetul Dolj

Proiectant	S
Sef proiect :	Co
Relevat:	Ar
Desenat :	Ar
Titlul desenului:	

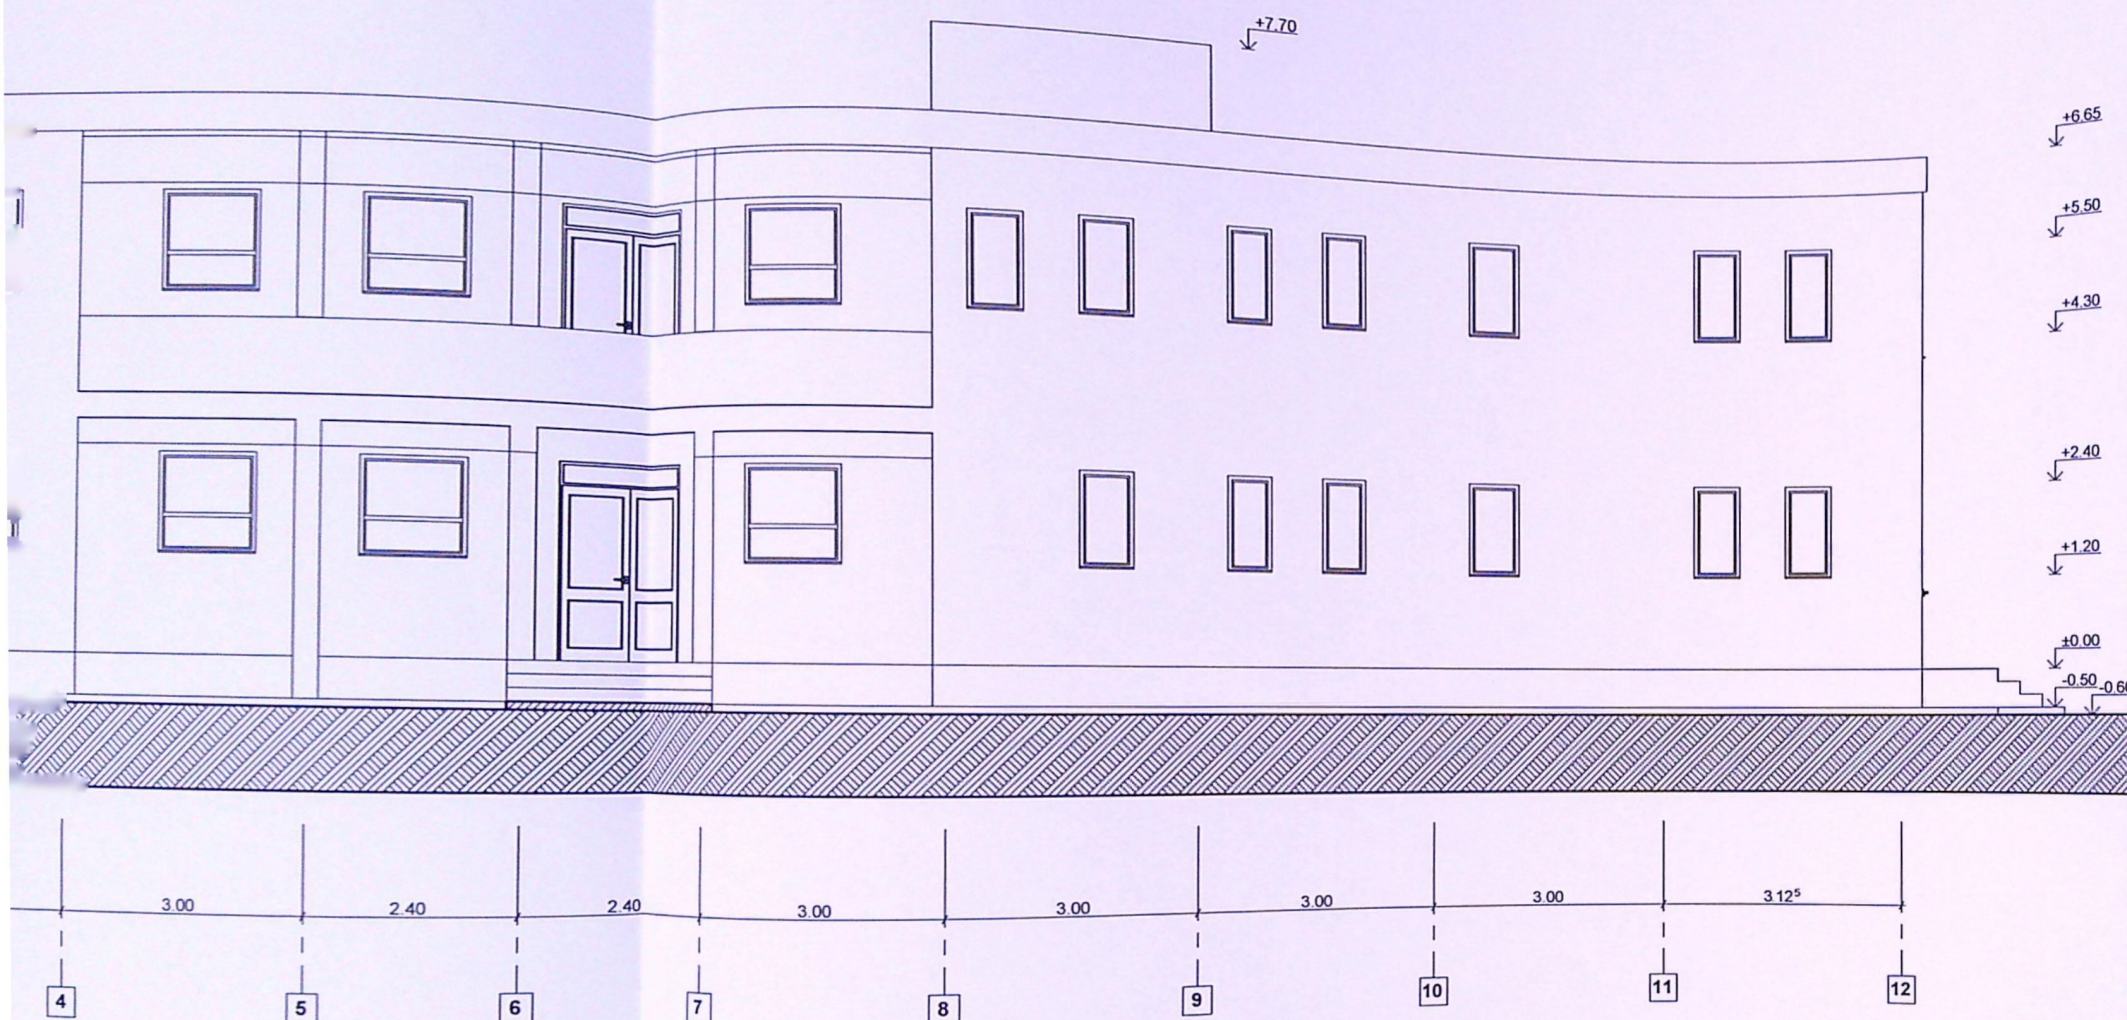

ORDINUL ARHITECTILOR
DIN ROMANIA
7043
Mădălina - Jorj
OFRI
Arhitect cu drept de semnătură



INDICATORI FIZICI EXISTENTI:

$A_{\text{teren, măsurat}} = 1191 \text{ mp}$

Ac total (corp existent) = 369 mp
Ac total (corp existent) = 738 mp
Autila totala = 599,7 mp

P.O.T. = 30.98%
C.U.T. = 0.62

CATEGORIA DE IMPORTANTA - C
CLASA DE IMPORTANTA - III
GRAD DE REZISTENTA LA FOC - II

Verificator/ Expert	Nume	Semnatura	Cerinta	Referat / Expertiza
Denumire Proiect				
Beneficiar				
Amplasament				
Proiectant				
Sef proiect :				
Relevat:				
Desenat :				
Titlul desenului:				

Cresterea eficientei energetice
situata in Al