


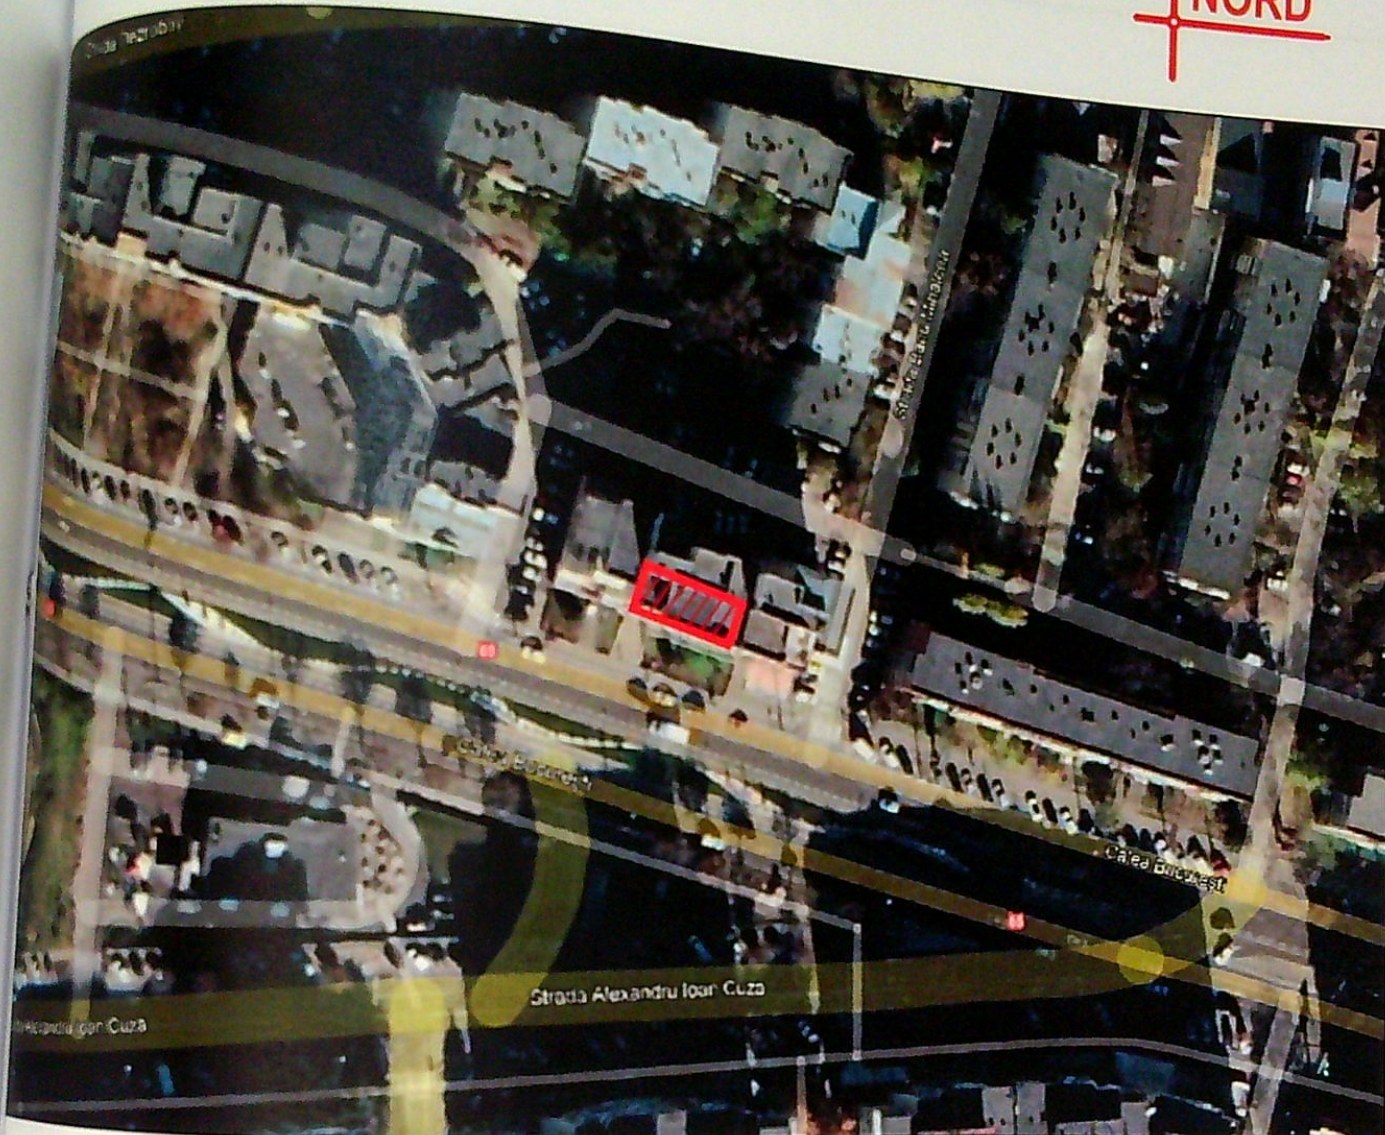

1263
CL

ORDINUL ARHITECTILOR
DIN ROMANIA
2027
Cristina
ILIESCU
Arhitect cu drept de semnare

LEGENDA
POZITIE
AMPLASAMENT

VERIFICATOR / EXPERT		SEMNATURA		CERINTA		REFERAT / EXPERTIZA NR. / DATA	
HATCH ARCHITECTURE & DESIGN SRL		AMPLASARE FIRMA LUMINOASA - Str Calea Bucuresti, BI A14-A15,		Parter, Craiova, Jud Dolj.		NR. PROIECT 1202-2022	
Adresa: Strada Busulei, nr. 11, sector 2, Bucuresti		ARHITECTURA	REZISTENTA	SANITARE	TERMICE / VENTILATII	ELECTRICE	SPECIALITATE
SEF PROIECT		PLAN DE SITUATIE					FAZA: DTAC
ARH. CRISTINA ILIESCU		SEMNATURA	SCARA: 1:500	Raiffeisen BANK AGENTIA OLTENITA			ARIE UTILA: 222.96MP
		DATA:					NR. PLANSA: U - 02

IUSA

ITIER
ATIEI
IZUL

ITIZA NR. / DATA

NR. PROIECT 1202-2022

SPECIALITATE


FAZA: DTAC

ARIE UTILA:

NR. PLANSA: A - 04

60

64

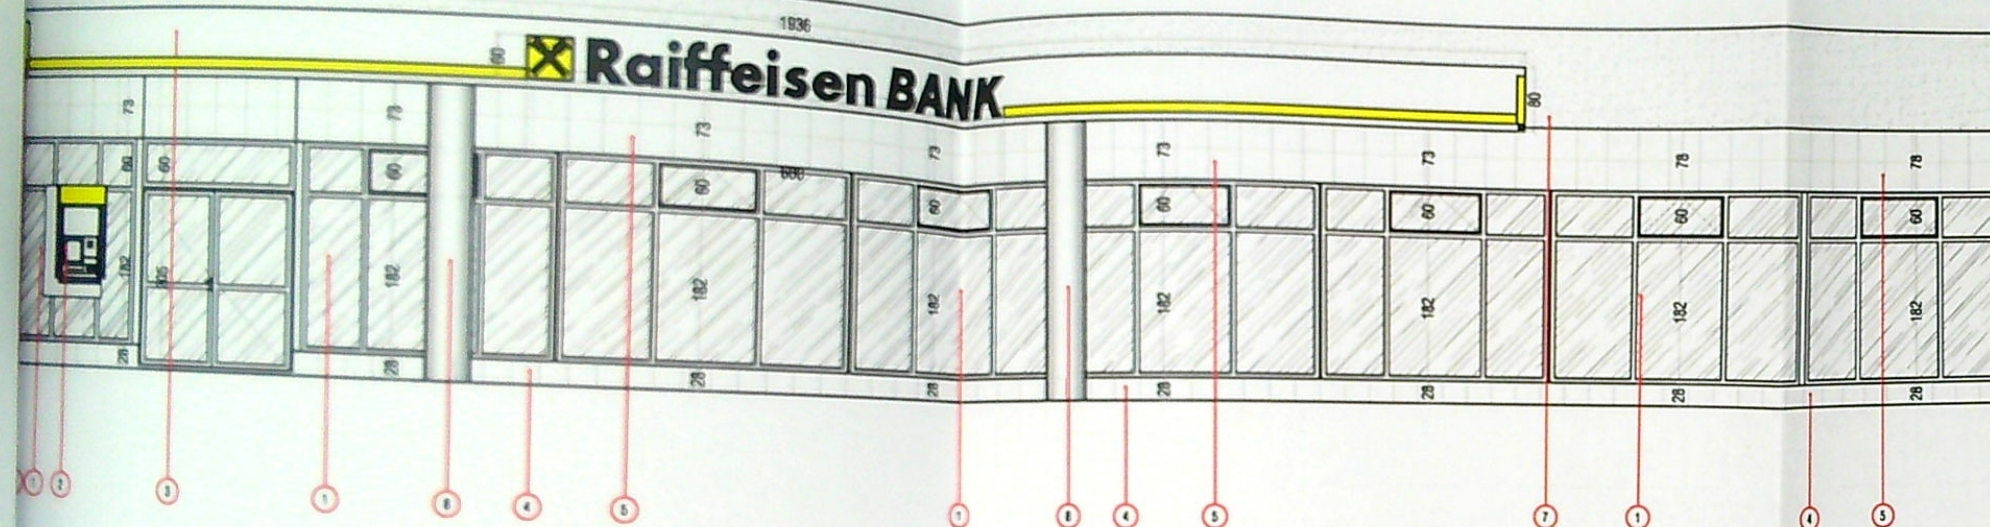


BSERVATIE:
 Orice nepotrivire intre proiect si situatiile constructive existente vor fi semnalate pe parcursul executiei iar solutiile constructive adoptate vor constitui obiectul unor comunicari de santier

NOTA GENERALA

Construcorul este obligat sa verifice toate dimensiunile pe santier, inainte de procurarea materialelor si inceperea executiei, pentru toate categoriile de lucrari.
 Construcorul se obliga sa anunte arhitectul daca apar neclaritati pe santier sau daca dimensiunile si/sau detaliile lipsesc din desene inainte de inceperea lucrarilor la santier.
 Toate desenele in original, specificatiile si drepturile de autor sunt proprietatea HATCH ARCHITECTURE & DESIGN.
 Nu se va multiplica documentatia in vederea folosirii pentru alta lucrare.
 Toate dimensiunile vor fi verificate pe santier inainte de inceperea oricarei lucrari sau desene.
 Orice discrepanta aparuta in aceste desene trebuie raportata acestui birou inainte de inceperea oricarei lucrari, in caz contrar, contractorul se va face responsabil pentru aceasta.
 Cotele indicate in desen vor fi preferate cotelor masurate pe desen.
 BENEFICIARIUL NU VA INCEPE LUCRARILE DECAT DUPA OBTINEREA TUTUROR ACORDURILOR SI AVIZELOR NECESARE PREVAZUTE DE LEGISLATIA IN VIGOARE.




LEGENDA FINISAJE	
SIMBOL	DESCRIERE
1	TAMPLARIE PVC CULOARE ALB GEAM TERMOPAN
2	ATM FATADA
3	FIRMA EXISTENTA ≈19.7X0.8
4	PLACARE CERAMICA CULOARE GRI PETROL
5	PLACARE CERAMICA CULOARE GRI
6	CASETA LUMINOASA "WESTERN UNION"
7	CASETA LUMINOASA "RAIFFEISEN BANK"
8	TENCUALA DECORATIA CULOARE ALB

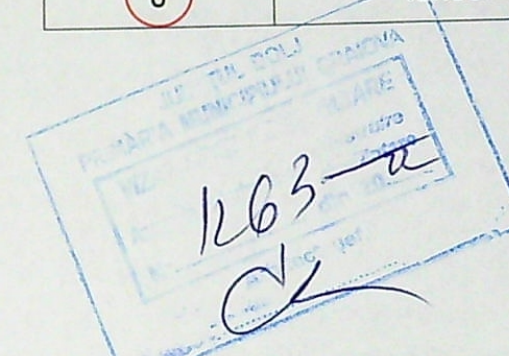

- LUCARILE SOLICITATE - CATEGORIA "D" DE IMPORTANTA REDUSA
- CLADIREA DIN CARE FACE PARTE SPATIUL STUDIAT - CATEGORIA DE IMPORTANTA "C" - NORMALA;
- CLASA a III - a DE IMPORTANTA;
- GRADUL II DE REZISTENTA LA INCENDIU RISC MIC DE INCENDIU

OBLIGATORIU !

ORICE MODIFICARE ADUSA PE PARCURSUL EXECUTIEI FATA DE PROIECTUL VIZAT SPRE NESCHIMBARE, VA FI FACUTA NUMAI CU ACORDUL EXPRES AL PROIECTANTULUI PRIN DISPOZITIE DE SANTIER CE VA FI INREGISTRATA LA AUTORITATEA EMITENTA A AUTORIZATIEI DE CONSTRUIRE.
 NERESPECTAREA IN EXECUTIE A PROIECTULUI VA IMPLICA REFUZUL PROIECTANTULUI DE A RECEPTIONA LUCRAREA.

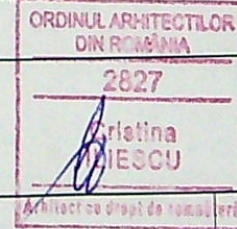

VERIFICATOR / EXPERT	NUME	SEMNATURA	CERINTA	REFERAT / EXPERTIZA NR. / DATA
HATCH ARCHITECTURE & DESIGN SRL				
Adresa: Strada Busulei, nr. 11, sector 2, Bucuresti				
SEF PROIECT	ARH. CRISTINA ILIESCU			AMPLASARE FIRMA LUMINOASA - Str. Calea Bucuresti, BI A14-A15, Parter, Craiova, Jud Dolj.
PROIECTANT	ARH. CRISTINA ILIESCU			ARHITECTURA
DESENAT	C. ARH. MIHAI MAGDA			REZISTENTA
				SANITARE
				TERMICE / VENTILATII
				ELECTRICE
				SPECIALITATE
				FAZA: DTAC
				ARIE UTILA:
				NR. PLANSA:
				A - 05