


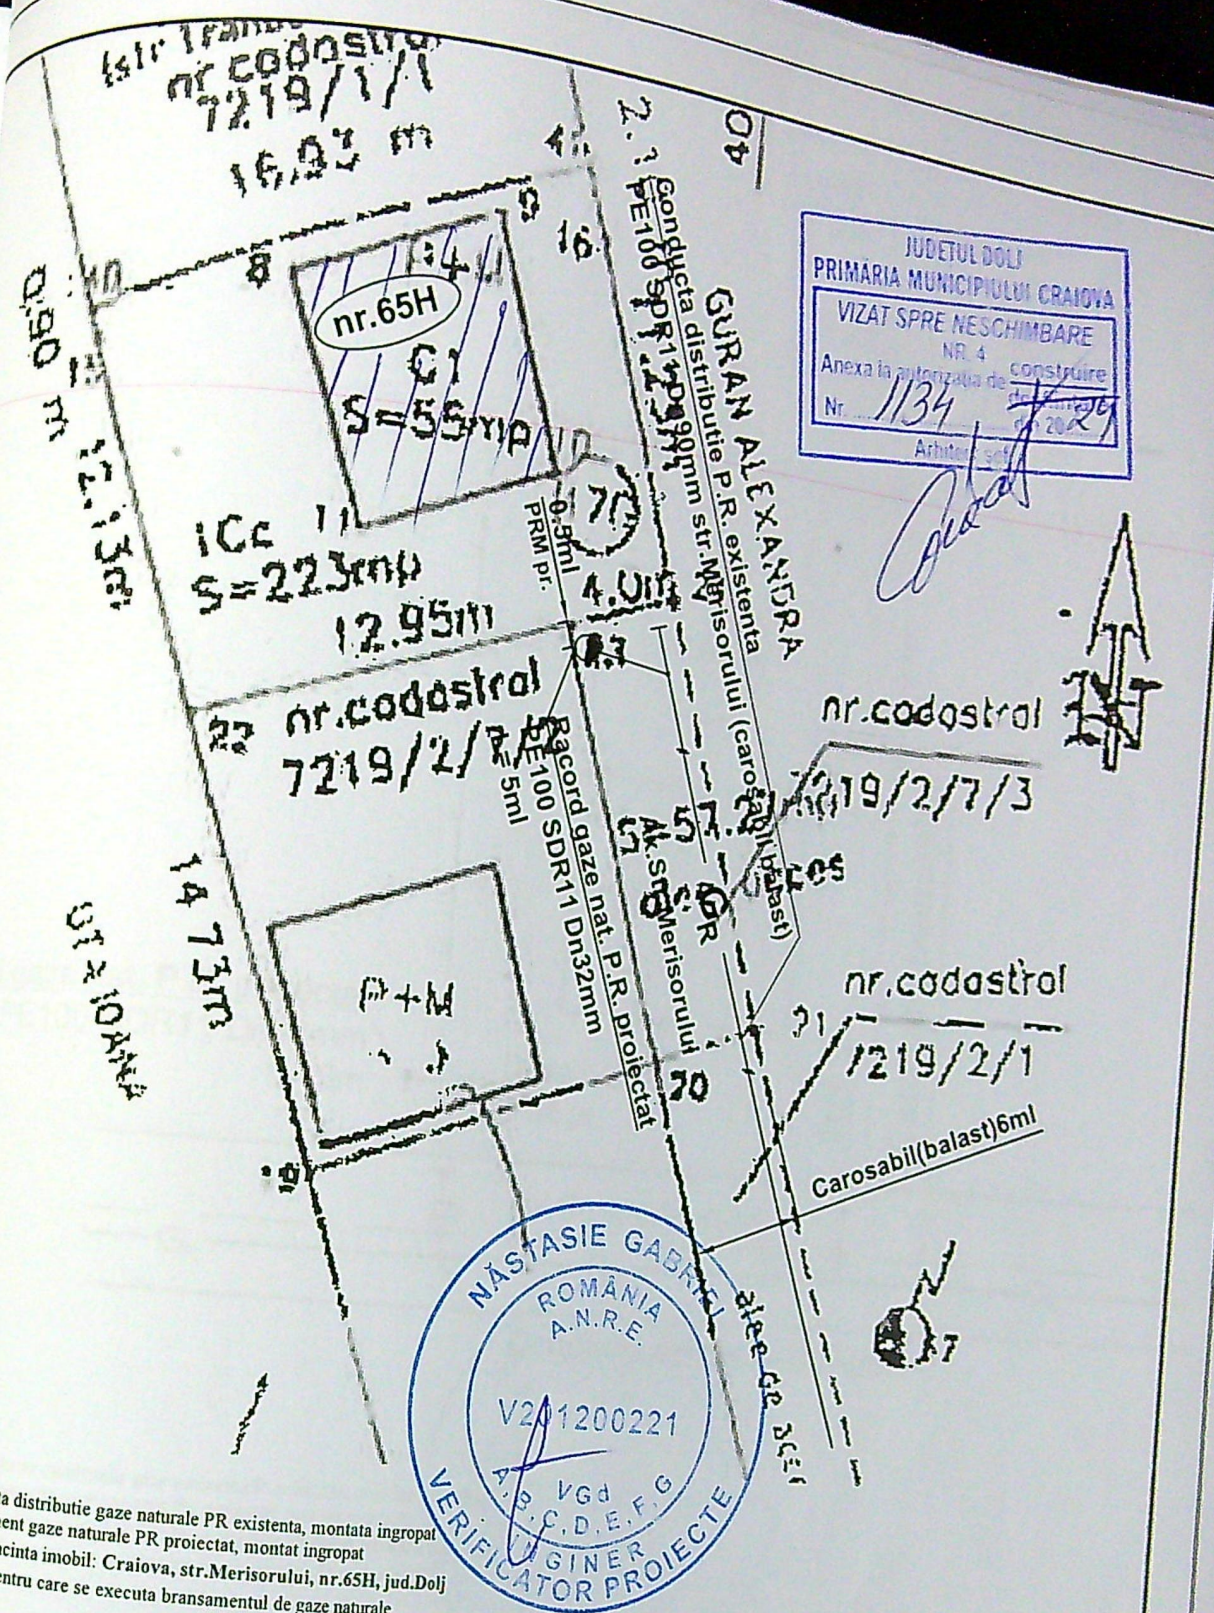

LEGENDA:
—G— Conducta distributie gaze naturale PR existenta, montata ingropat
—B— Bransament gaze naturale PR proiectat, montat ingropat
—L— Limita incinta imobil: Craiova, str.Merisorului, nr.65H, jud.Dolj
—M— Imobil pentru care se executa bransamentul de gaze naturale

NOTA:
1 Constructorul, in timpul executiei, va lua toate masurile care se impun pentru respectarea "NTPEE-2018"
2 Se vor efectua probe de presiune cu aer in conformitate cu NTPEE-2018 pentru regimul de medie presiune, astfel:
- Proba de rezistenta la presiune de 9 bar, timp de 1 ora;
- Proba de etanseitate la presiune de 6 bar, timp de 24 ore.
3 Se monteaza rasuflatori in dreptul imbinarilor sudate si la capatul tuburilor de protectie.
4 Operatiunea de perforare a conductei de distributie va fi efectuata numai de catre personalul DGSR.

NOTA: Constructorul, in timpul executiei, va lua toate masurile care se impun pentru respectarea "NTPEE-2018"

ING. CRISTEA EUGENIA
INSTALATOR AUTORIZAT GAZE NATURALE
Tip: PGD
LEGITIMATIE NR.: 2000000

EXECUTANT S.C. PRIMASERV S.R.L.
Instalator: Danut Catalin
Autoriz. nr. 505190001/2018
INSTALATOR AUTORIZAT GAZE NATURALE
Tip: EGD
Legitimatie nr.: 505190001/2018
Perioada de valabilitate: 20.05.2024 - 25.05.2025