

**PLAN DE AMPLASAMENT SI DELIMITARE  
REZULTAT DIN ALIPIRE**  
scara 1:500

Nr. cadastral	Cartea fundara	Suprafata masurata (mp)	Adresa Imobilului: Intervilan Mun. Craiova, Teria 27, Parcela 3, Jud. Dolj UAT: CRAIOVA
		1800mp	

**LEGENDA**

- Ax drum
- Contur Proprietate
- Locuinta Sp+P+1 Propusa
- Retragere Constructie 14,0 din ax drum conform CU nr. 2410 din 28.10.2019
- Retragere Imprejmuire 9,0 din ax drum conform CU nr. 2410 din 28.10.2019
- Spatiu plantat S = 1800mp
- Dn 300 racord SRM Craiova Sud
- ax cale ferata existenta

**A Date referitoare la teren**

Nr. parcela	Categorie de folosinta	Suprafata masurata (mp)	Meniuni
1	A	1800	
	Totaj	1800	

**B Date referitoare la constructii**

Cod constr.	Destinatia	Suprafata construita la act (mp)	Meniuni
	TOTAL		

Suprafata totala masurata a imobilului = 1800mp  
Suprafata din act = 1800mp

Expediant  
Ing. GLAVIA NICOLETA  
Confirmarea realizarii proiectului de teren, corectitudinea intabulirii terenului cadastral si corespondenta acestuia cu planurile din teren.  
Semnatura si stampila

**BONDEI GABRIEL**  
Inspector CONSILIER

Confirm introducerea imobilului in baza de date integrata si atribuirea numarului cadastral Semnatura si penna

Data, AUGUST 2018


Stampila BCPI

**SITUATIA EXISTENTA**


Steren = 1800,0mp  
Sc = 0,0mp  
Sd = 0,0mp  
P.O.T. = 0%  
C.U.T. = 0,0

**SITUATIA PROPUSA**

Steren = 1800,0mp  
Sc = 301,65mp  
Sd = 500,47mp  
P.O.T. = 16,75%  
C.U.T. = 0,2780

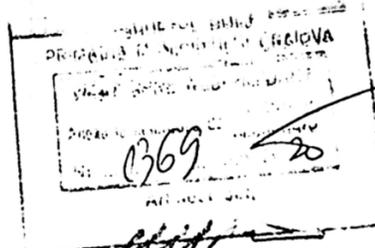

VERIFICATOR/ EXPERT	
S.C. DAL DESIGN 0723/8 com. Bucovat	
Sef proiect	arh. C
Proiectat	arh. C
Desenat	arh. C

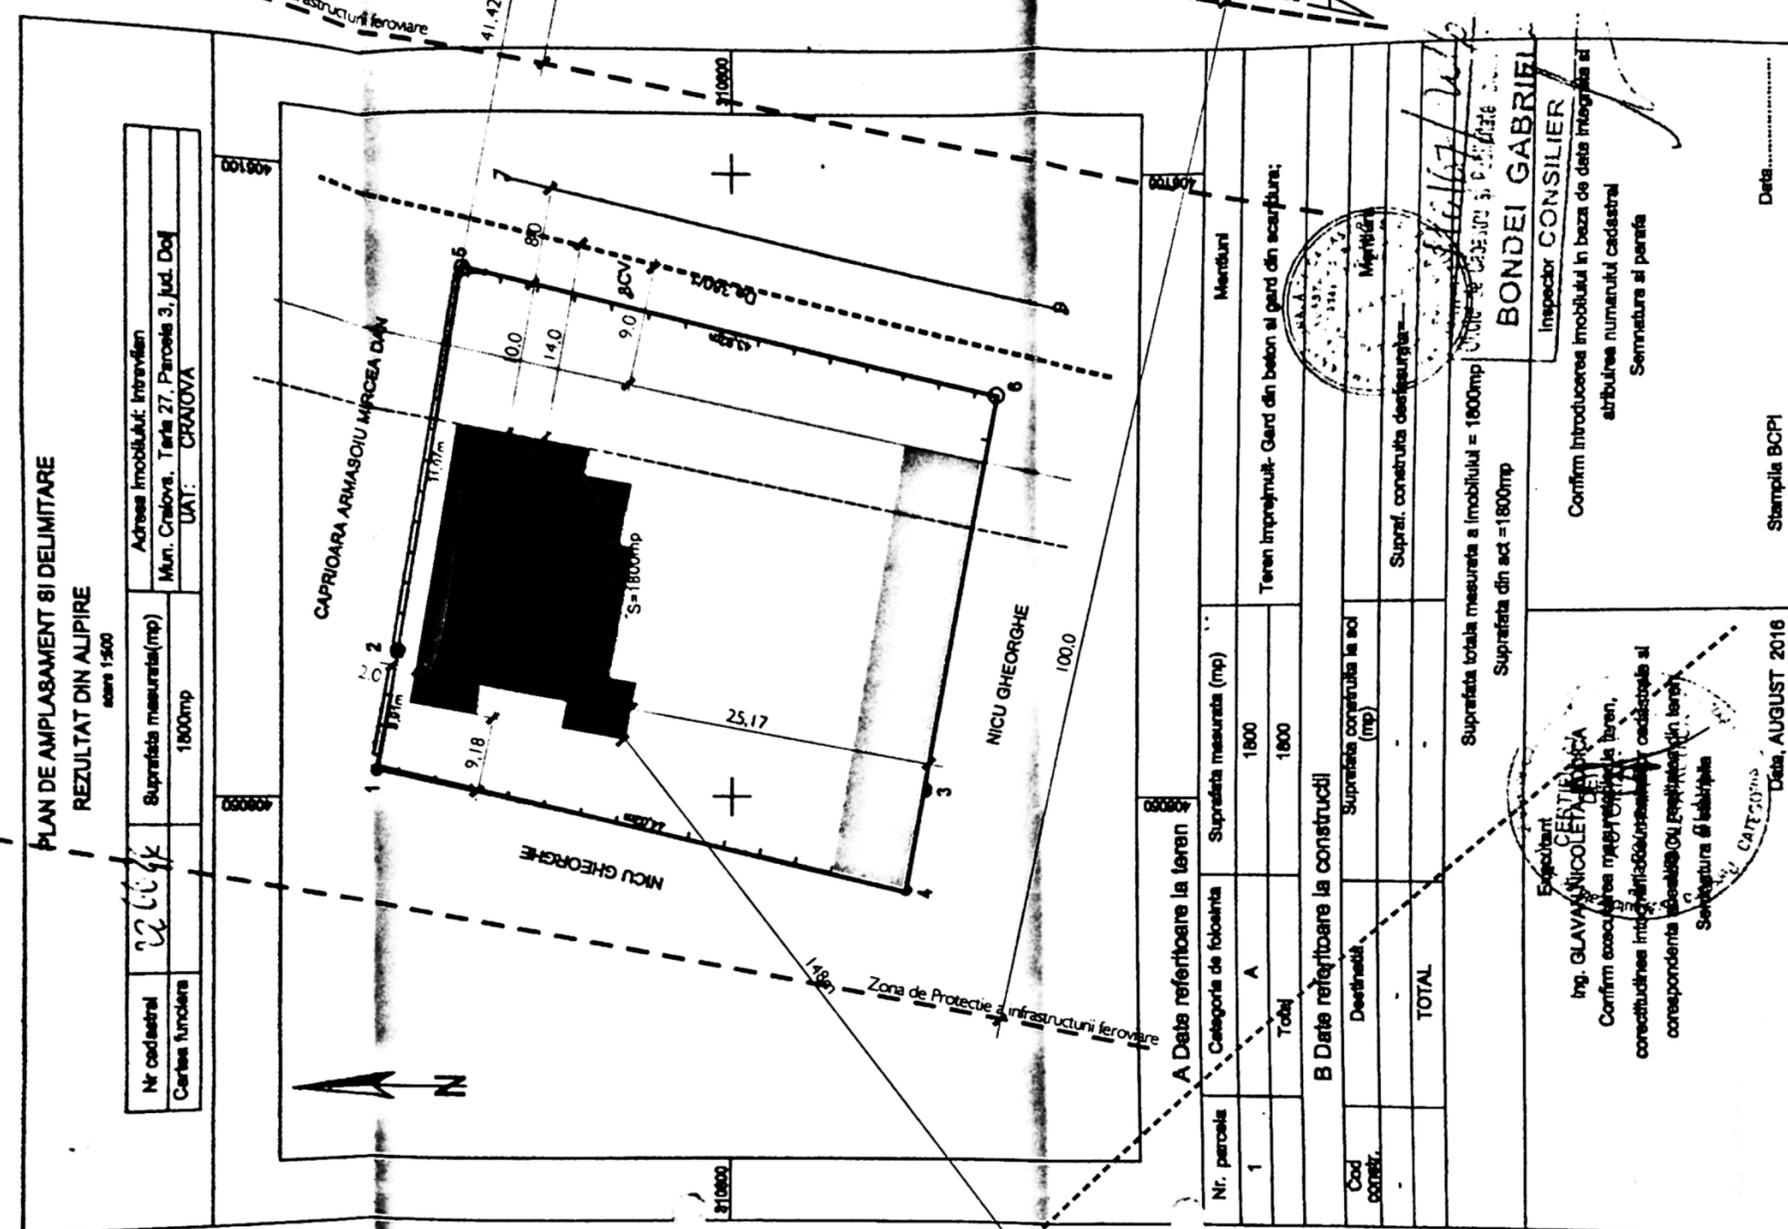

**PLAN DE AMPLASAMENT SI DELIMITARE  
REZULTAT DIN ALIPIRE**  
scara 1:500

Nr. cadastral	Cartea Fundata	Suprafata masurata (mp)	1800mp
Adresa Imobilului: Intervilan Mun. Craiova, Teria 27, Parcela 3, Jud. Dolj UAT: CRAIOVA			

**LEGENDA**

- Ax drum
- Contur Proprietate
- Locuinta Sp+P+1 Propusa
- Retragere Constructie 14,0 din ax drum conform CU nr. 2410 din 28.10.2019
- Retragere Imprejmuire 9,0 din ax drum conform CU nr. 2410 din 28.10.2019
- Spatiu plantat S = 70,0mp
- Dn 300 racord SRM Craiova Sud
- ax cale ferata existenta

**A Date referitoare la teren**

Nr. parcela	Categorie de foloarea	Suprafata masurata (mp)	Menturi
1	A	1800	
	Totaj	1800	

**B Date referitoare la constructii**

Cod constr.	Destinatia	Suprafata construita la sol (mp)	Menturi
	TOTAL		

Suprafata totala masurata a imobilului = 1800mp  
Suprafata din act = 1800mp

Expediant  
Ing. GLAVAN NICOLETA  
Confirmarea constructiei in teren, corectitudinea intabulirii cadastrale si corespondenta cu planul de constructii din teren  
Semnatura si subscribia

**BONDEI GABRIEL**  
Inspector CONSILIER

Confirm introducerea imobilului in baza de date integrata si atribuirea numarului cadastral Semnatura si paraf

Data, AUGUST 2016

Stampila BCPI

Data

**SITUATIA EXISTENTA**

Steren = 1800,0mp  
Sc = 0,0mp  
Sd = 0,0mp  
P.O.T. = 0%  
C.U.T = 0,0

**SITUATIA PROPUSA**

Steren = 1800,0mp  
Sc = 301,65mp  
Sd = 500,47mp  
P.O.T. = 16,75%  
C.U.T = 0,2780

VERIFICATOR/ EXPERT	
S.C. DAL DESIGN 0723/6 com. Bucovatu	
Sef proiect	arh. C
Proiectat	arh. C
Desenat	arh. C


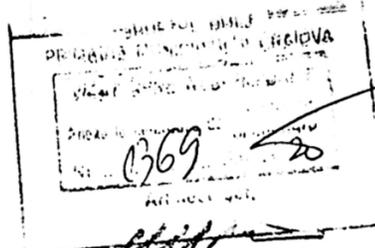


Tabla profilata - rosie

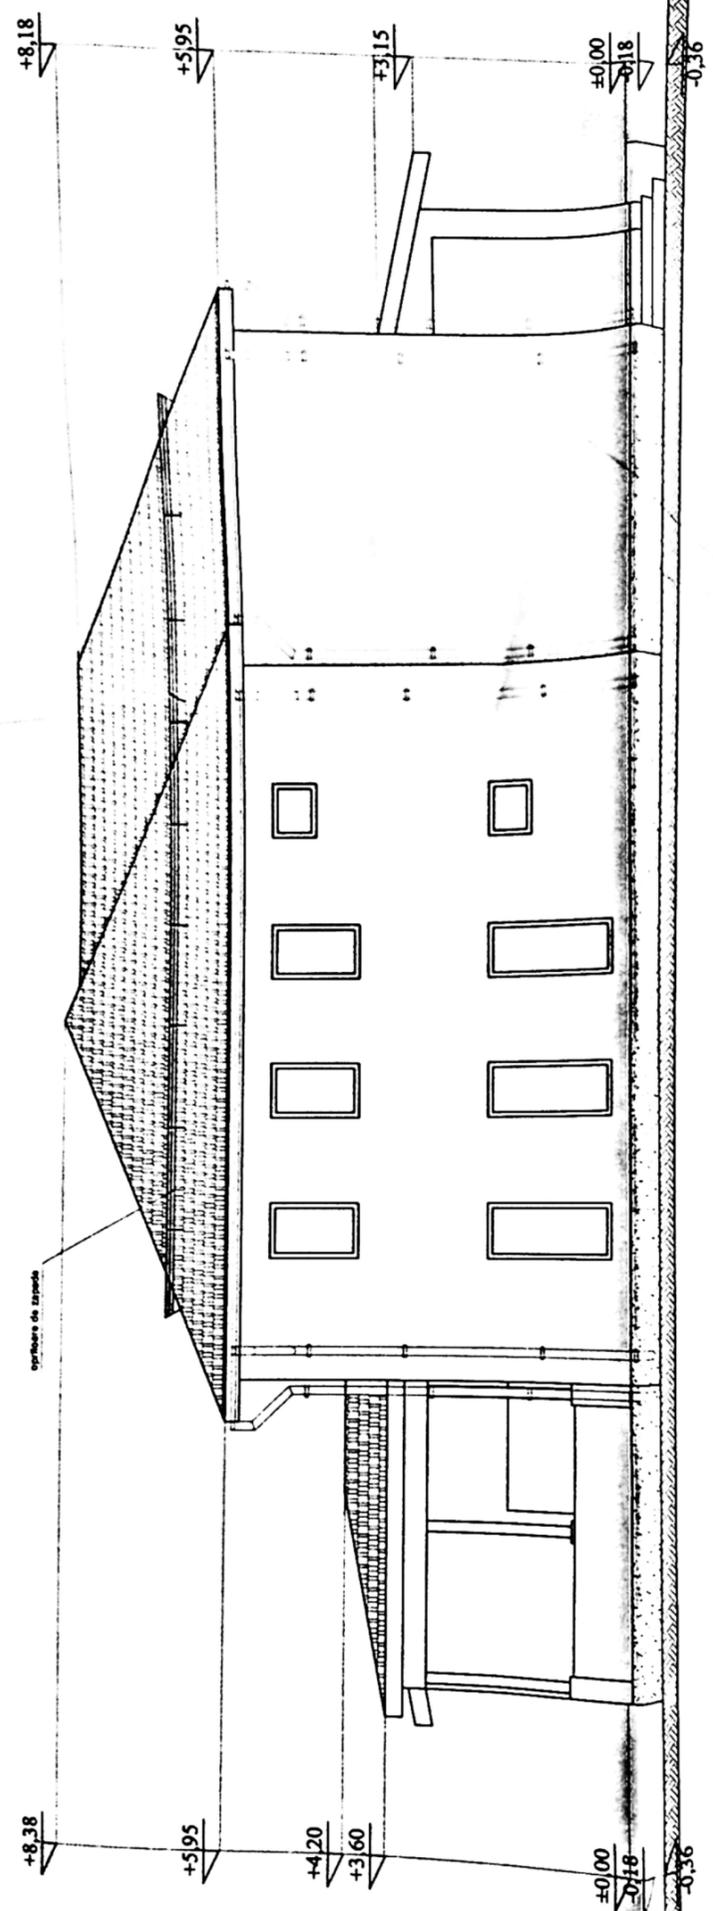


Soclu - mozaic buciardat - gr  
Tencuiala cu praf de piatra - alb


PRIMĂRIA MUNICIPIULUI CRAIOVA  
 VIZAT ȘI ȘTAMPAT ÎN CONFORMITATE  
 Cu Actul 369  
 din 20.08.2005  
 privind  
 contractul nr. 111/2005

VERIFICATOR/ EXPERT	NUME
	SC DAL DES
	C.U.I 2327581, J
	Com. Bucovat, sat Lea
Sef proiect	arh. Daniel
Proiectat	arh. Daniel
Desenat	arh. Daniel

Tebla profilata - rosie

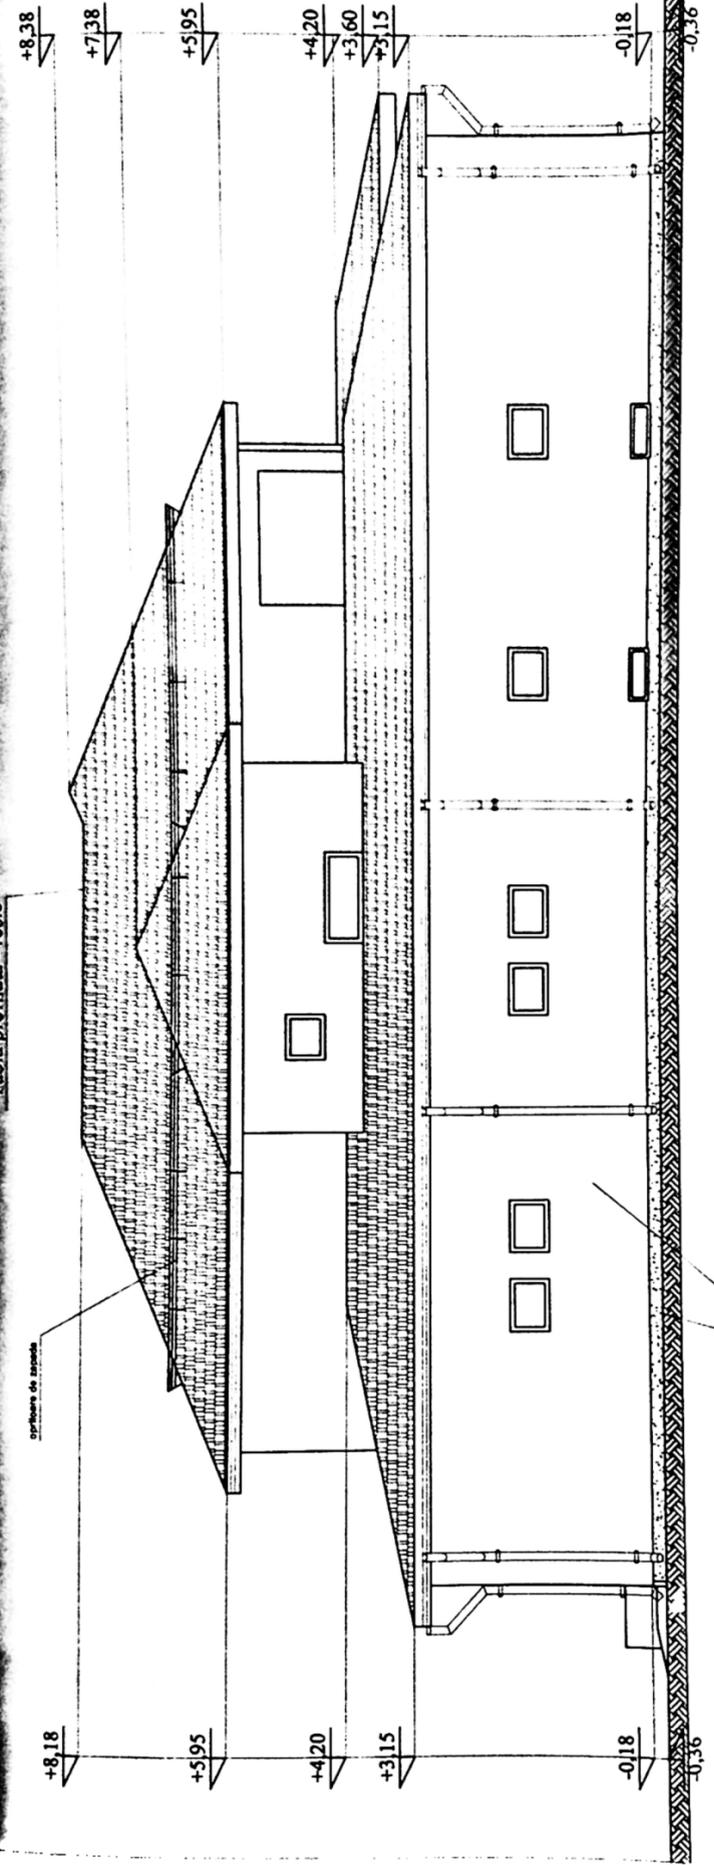


Soclu - mozaic buciardat - gri  
Tencuiala cu praf de piatra - alb

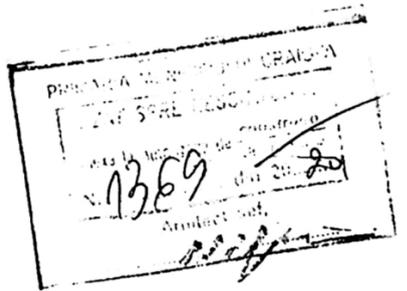

VERIFICATOR/ EXPERT	NUME
SC DAL DESIG C.U.I 2327581, J16/ Com.Bucovat, sat Leamr	
Sef proiect	arth. Daniel Ge
Proiectat	arth. Daniel Ge
Desenat	arth. Daniel Ge


Tabla profilat - rest

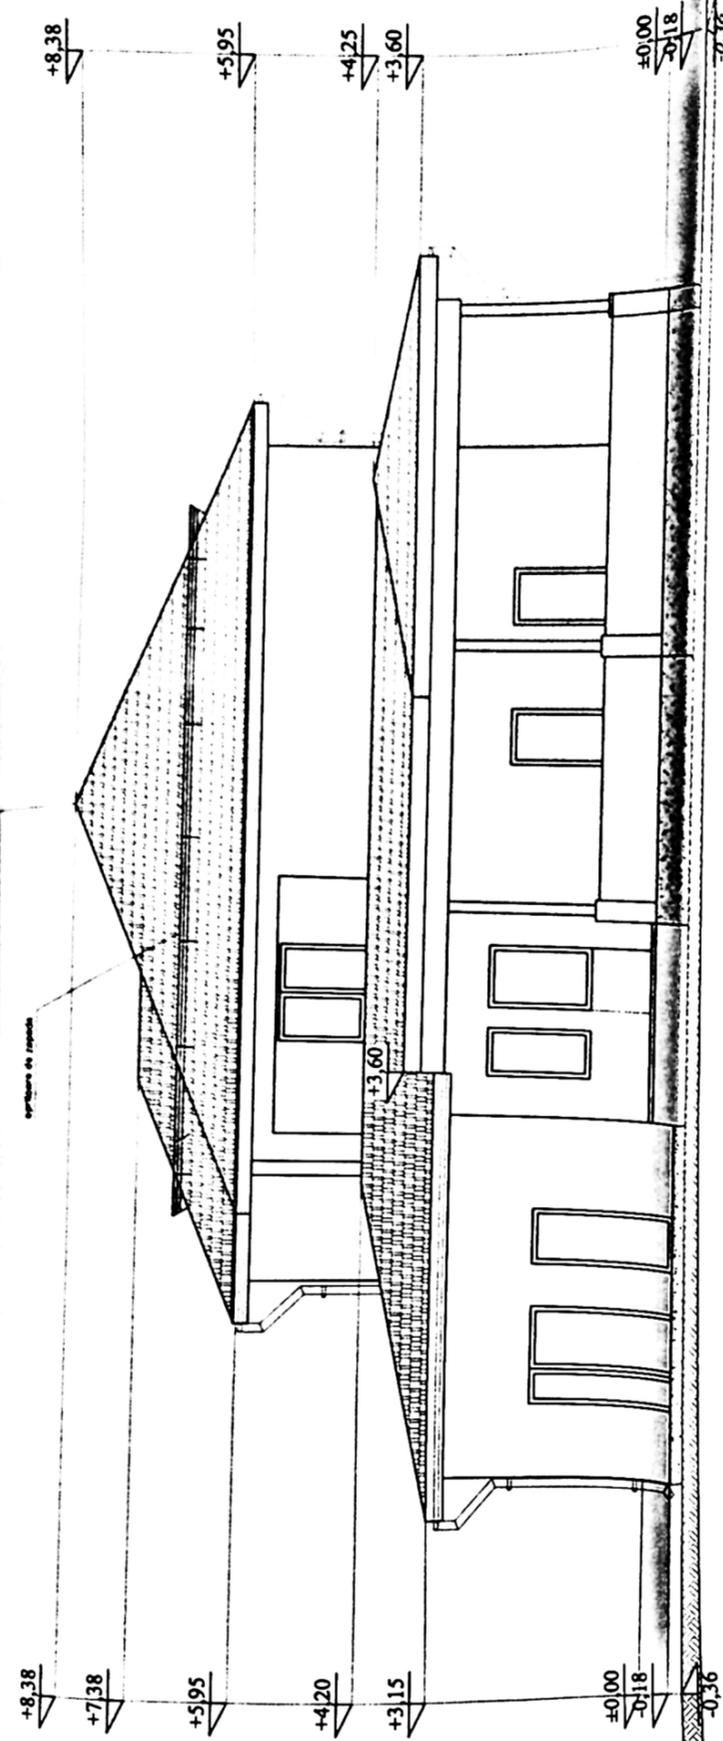

Soclu - mozaic buciardat - gri  
Tencuiala cu praf de piatra - alb

PROIECT DE ARHITECTURA  
 SC DALDI  
 C.U.I. 2327581,  
 Com. Bucovat, sat Le  
 Sef proiect arh. Danie  
 Proiectat arh. Danie  
 Desenat arh. Danie  
 1369  
 2022

VERIFICATORI EXPERT	NUM
SC DALDI C.U.I. 2327581, Com. Bucovat, sat Le	
Sef proiect	arth. Danie
Proiectat	arth. Danie
Desenat	arth. Danie

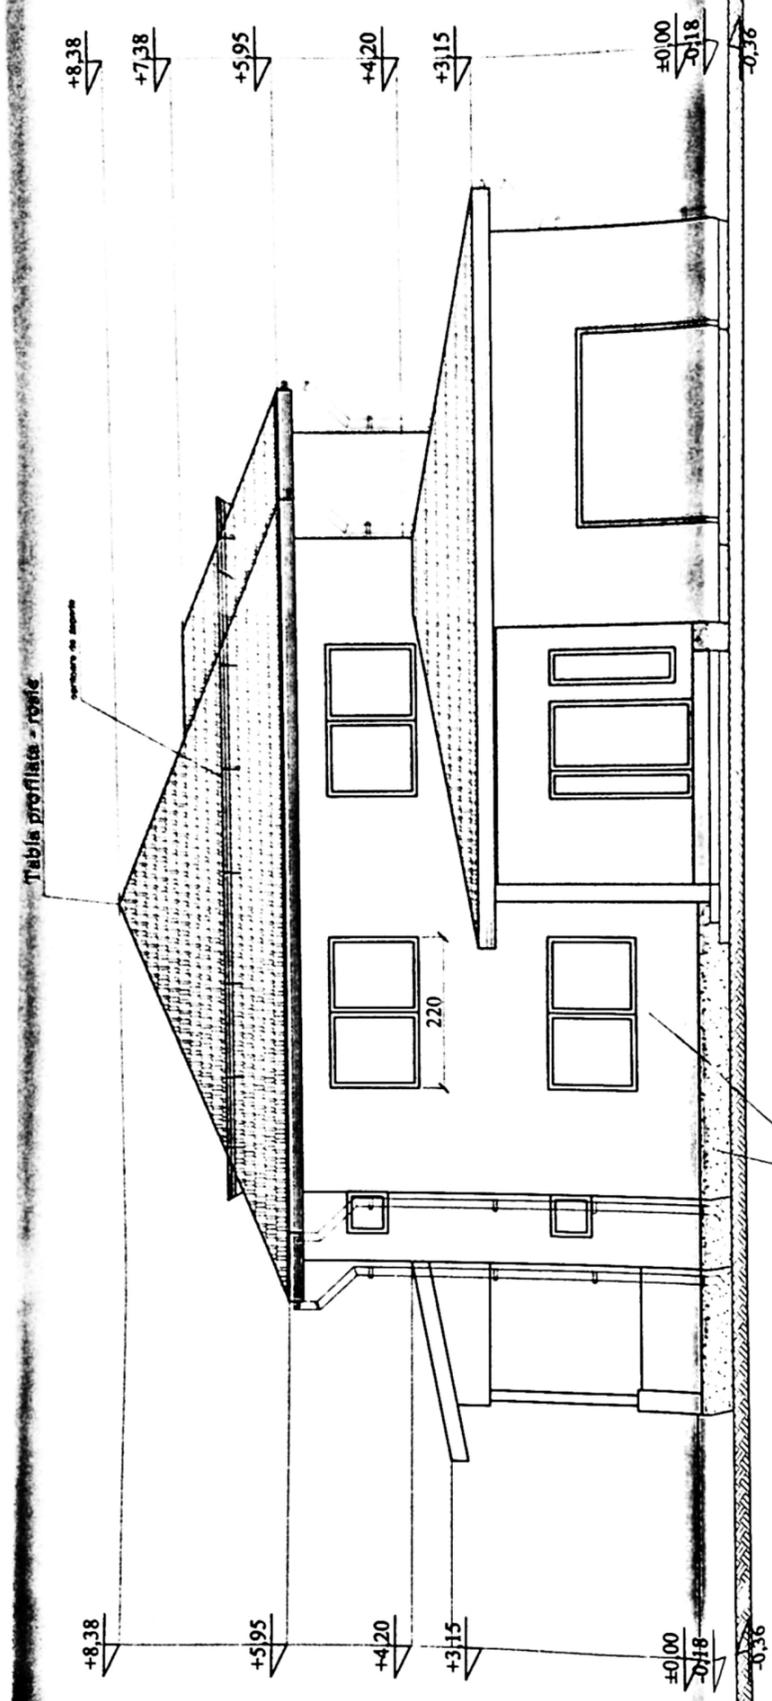

Soclu - mozaic buciardat - gri  
 Tencuiala cu praf de piatra - alb

Tabla profilata - rosie

VERIFICATOR/ EXPERT	NUME
	SC DAL DESI C.U.I 2327581, J1 Com.Bucovat, sat Lear
Sef proiect	arh. Daniel C
Proiectat	arh. Daniel C
Desenat	arh. Daniel C

