


# PLAN DE SITUATIE

Scara 1:500

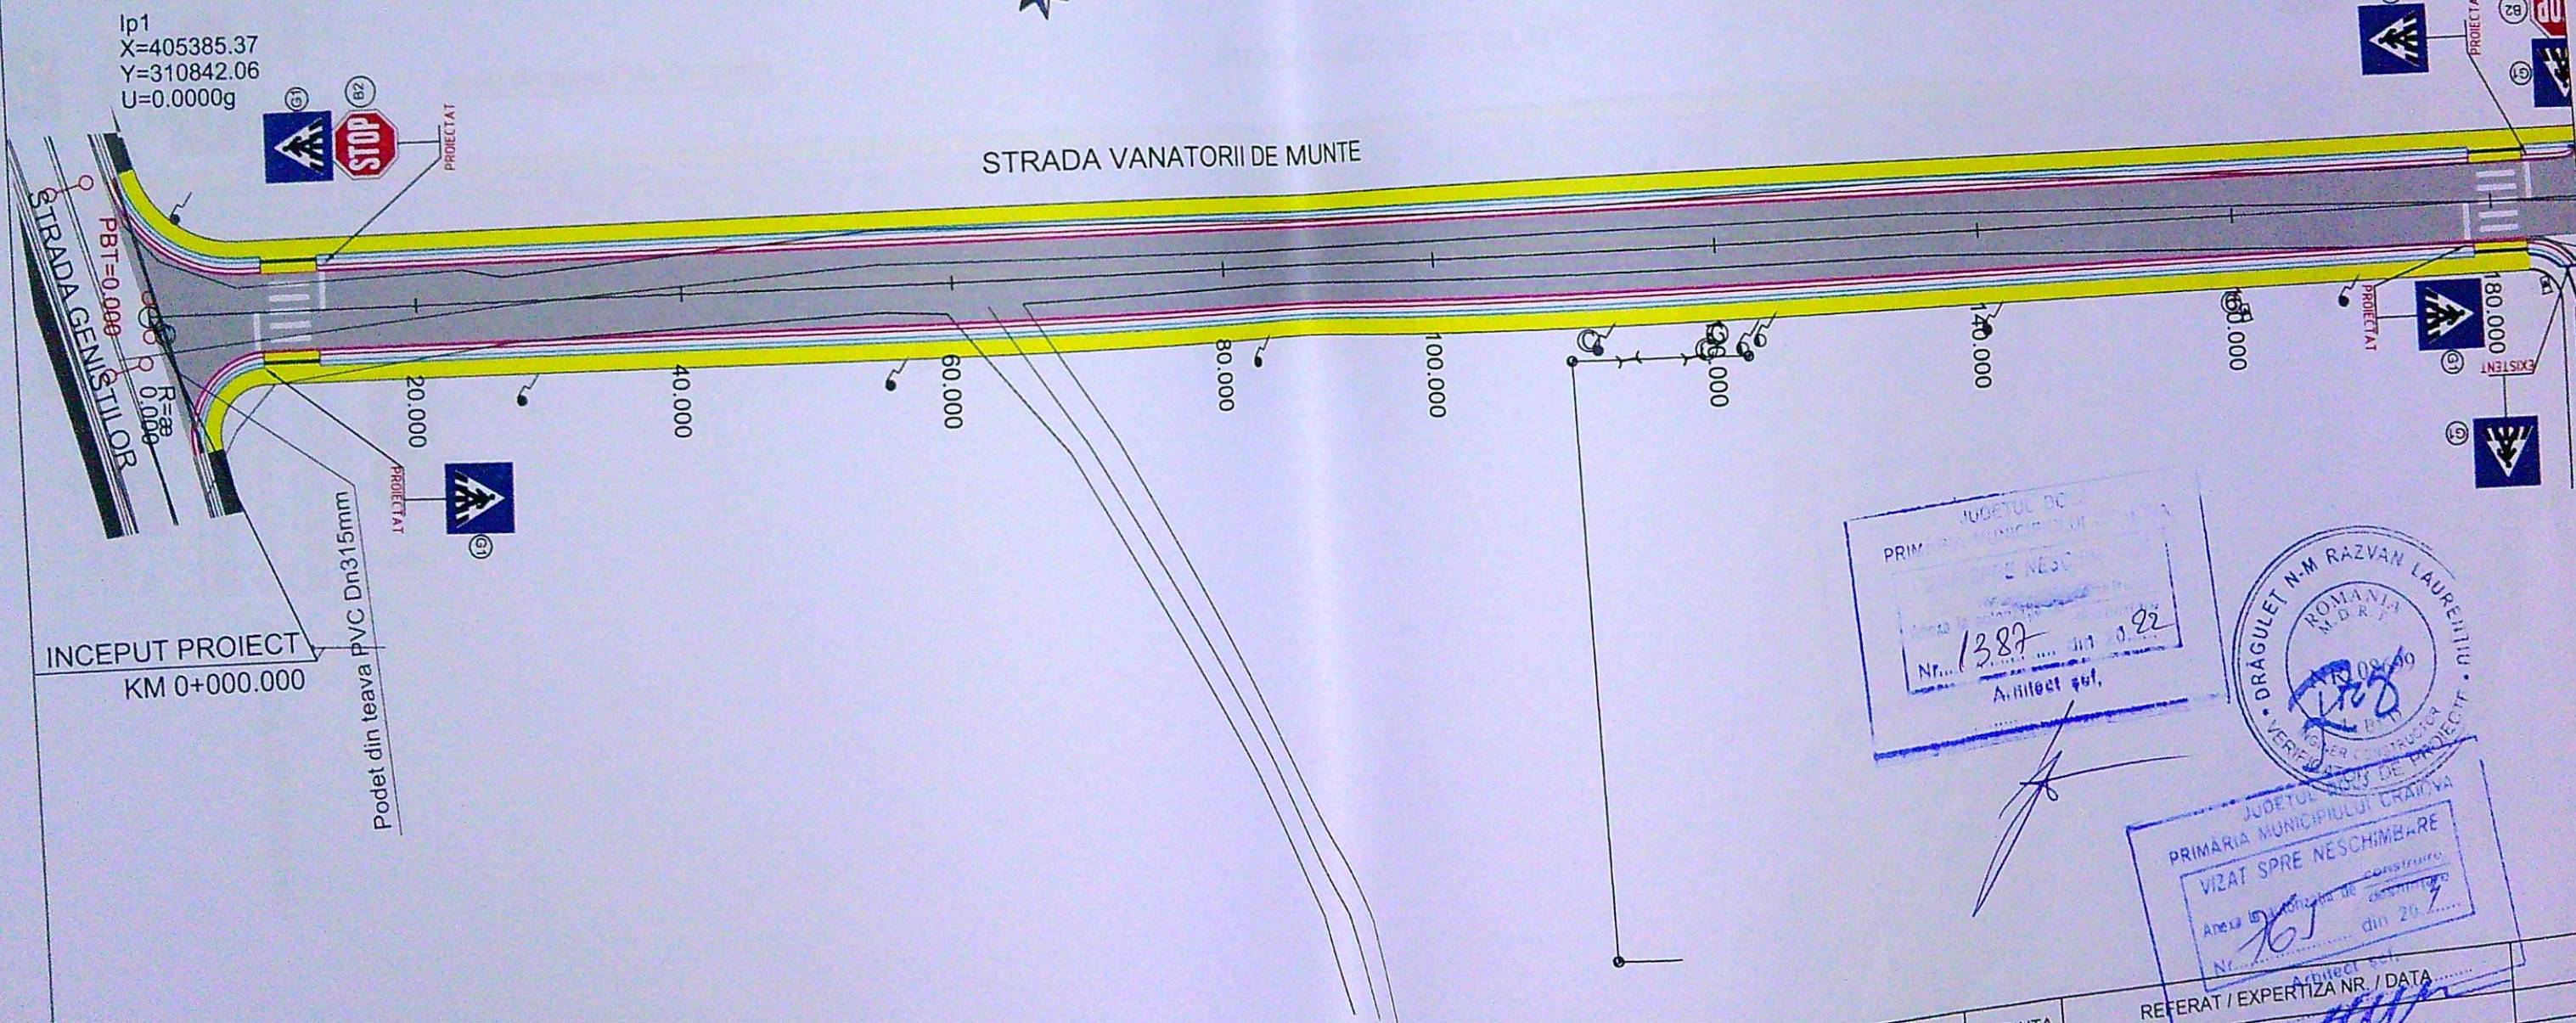

JUDETUL DE  
PRIM  
Nr. 1387  
Anul 2009

ROMANIA  
M.D.R.  
DRAGULET N.M. RAZVAN LAURENTIU  
VERIFICATOR

JUDETUL DE CRAIOVA  
PRIMARIA MUNICIPIULUI CRAIOVA  
VIZAT SPRE NESCHIMBARE  
Anexa la proiectul de constructii  
Nr. 165  
din 2009

## LEGENDA:

- Parte carosabila
- Trotuar nou
- Bordura prefabricata 20x25x50

| VERIFICATOR<br>EXPERT | NUME | SEMNATURA | CERINTA | REFERAT / EXPERTIZA NR. / DATA   | Proiect nr.   |
|-----------------------|------|-----------|---------|---|---------------|
|                       |      |           |         |   | 1878_10d/2020 |
|                       |      |           |         | Beneficiar:   | Faza:         |
|                       |      |           |         | MUNICIPIUL CRAIOVA,<br>JUDETUL DOLJ   | P.A.C.        |
|                       |      |           |         | "REABILITARE SI MODERNIZARE STRAZI SI ALEI DIN<br>MUNICIPIUL CRAIOVA: LOT 2 Zona Sud-Est - Modernizare<br>Strada VANATORII DE MUNTE - Subsecvent 10" | Plansa nr.    |
|                       |      |           |         |   | PS - 01       |

Grafic Tends  
One step forward


S.C. GRAFIC TENDS S.R.L.  
C.I.F. RO 16512643  
Str. Ederlei nr. 13, parter, Sat Tamasi,  
Com. Corbeasca, Jud. Ilfov  
Tel: 0728 032 469; Fax: 021 568 10 33

Scara:  
1:500





# PLAN DE SITUATIE

Scara 1:500

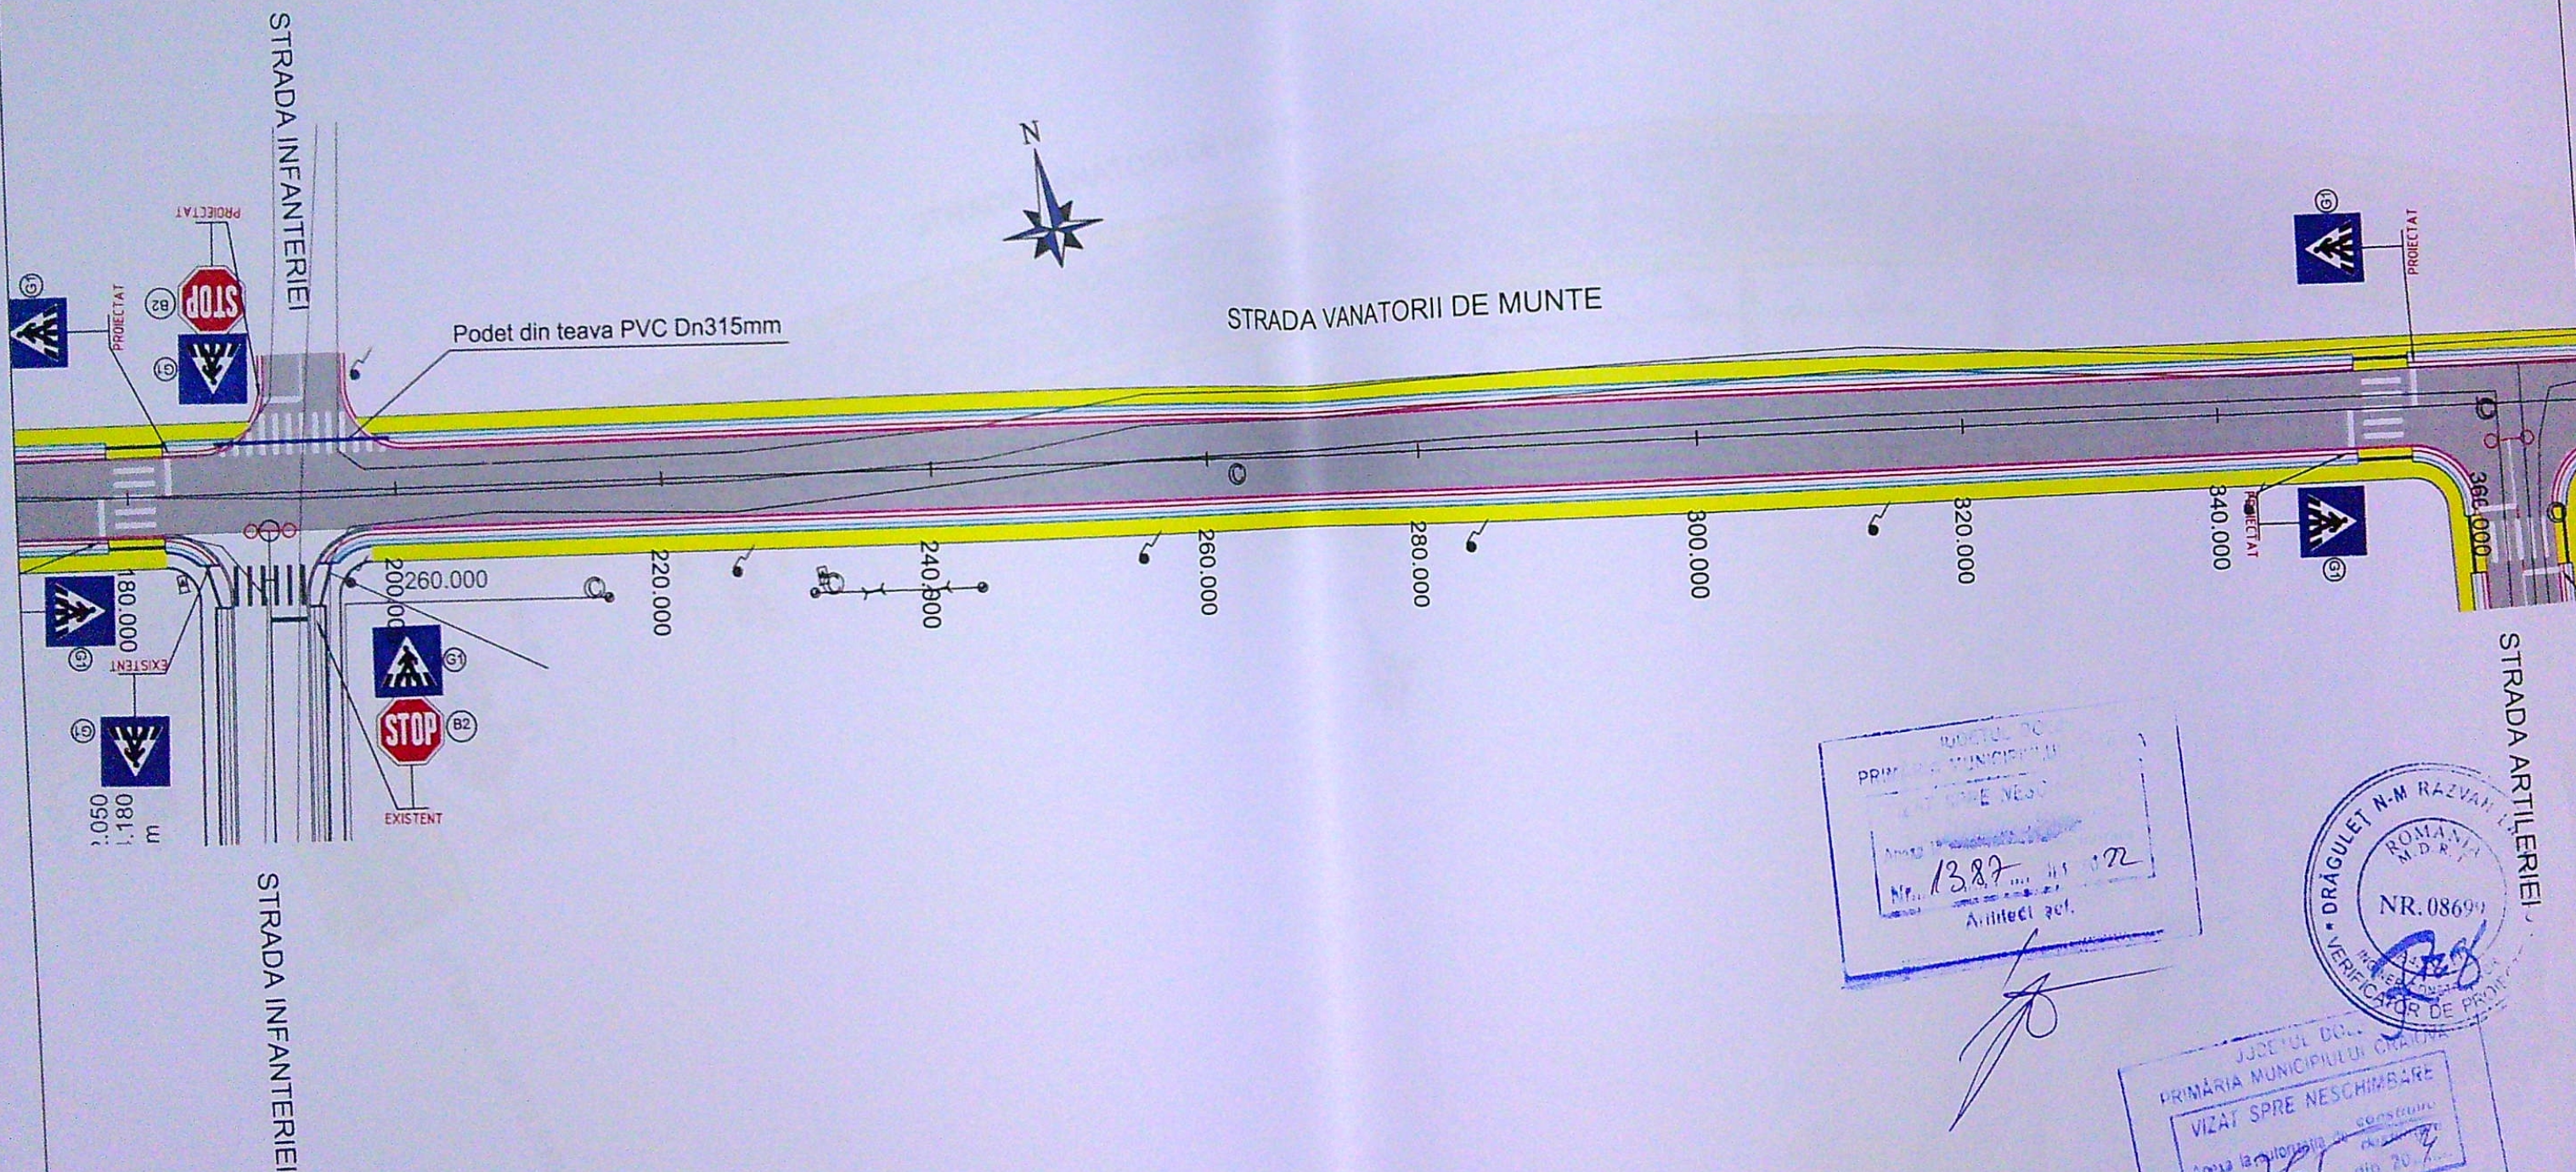

## LEGENDA:

- Parte carosabila
- Trotuar nou
- Bordura prefabricata 20x25x50

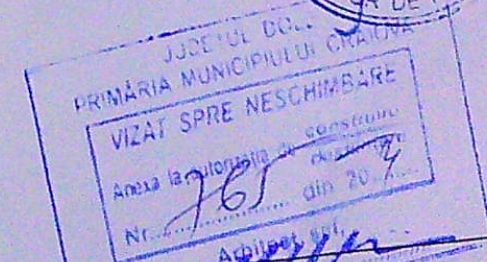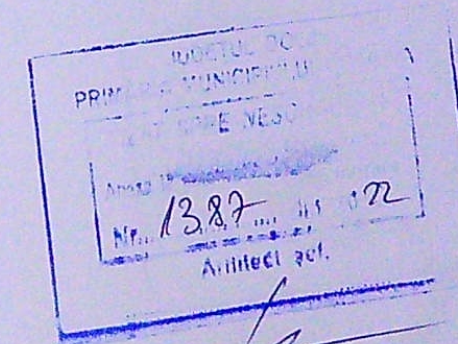

| VERIFICATOR<br>EXPERT | NUME | SEMNTURA | CERINTA | REFERAT / EXPERTIZA NR. / DATA   | Proiect nr.   |
|-----------------------|------|----------|---------|---|---------------|
|                       |      |          |         |   | 1878_10d/2020 |
|                       |      |          |         | Beneficiar:   | Faza:         |
|                       |      |          |         | MUNICIPIUL CRAIOVA,<br>JUDETUL DOLJ   | P.A.C.        |
|                       |      |          |         | "REABILITARE SI MODERNIZARE STRAZI SI ALEI DIN<br>MUNICIPIUL CRAIOVA: LOT 2 Zona Sud-Est - Modernizare<br>Strada VANATORII DE MUNTE - Subsecvent 10" | Plansa nr.    |
|                       |      |          |         | Scara: 1:500   | PS-02         |



S.C. GRAFIC TENDS S.R.L.  
C.I.F. RO 16512643  
Str. Ederei nr. 13, parter, Sat Tamasii,  
Com. Corbeanca, Jud. Ilfov  
Tel: 0728 032 469; Fax: 021 568 10 33





# PLAN DE SITUATIE

Scara 1:500



## LEGENDA:

- Parte carosabila
- Trotuar nou

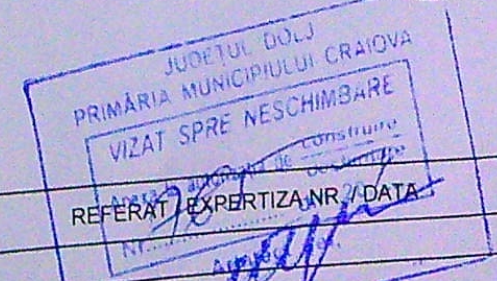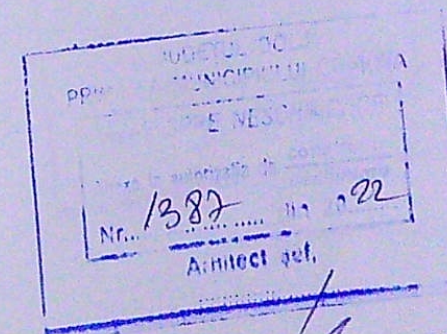


| VERIFICATOR<br>EXPERT | NUME                     | SEMNATURA | CERINTA | Beneficiar:                         | Proiect nr.   |
|-----------------------|--------------------------|-----------|---------|-------------------------------------|---------------|
|                       | S.C. GRAFIC TENDS S.R.L. |           |         | MUNICIPIUL CRAIOVA,<br>JUDETUL DOLJ | 1878_10d/2020 |




# PLAN DE SITUATIE

Scara 1:500

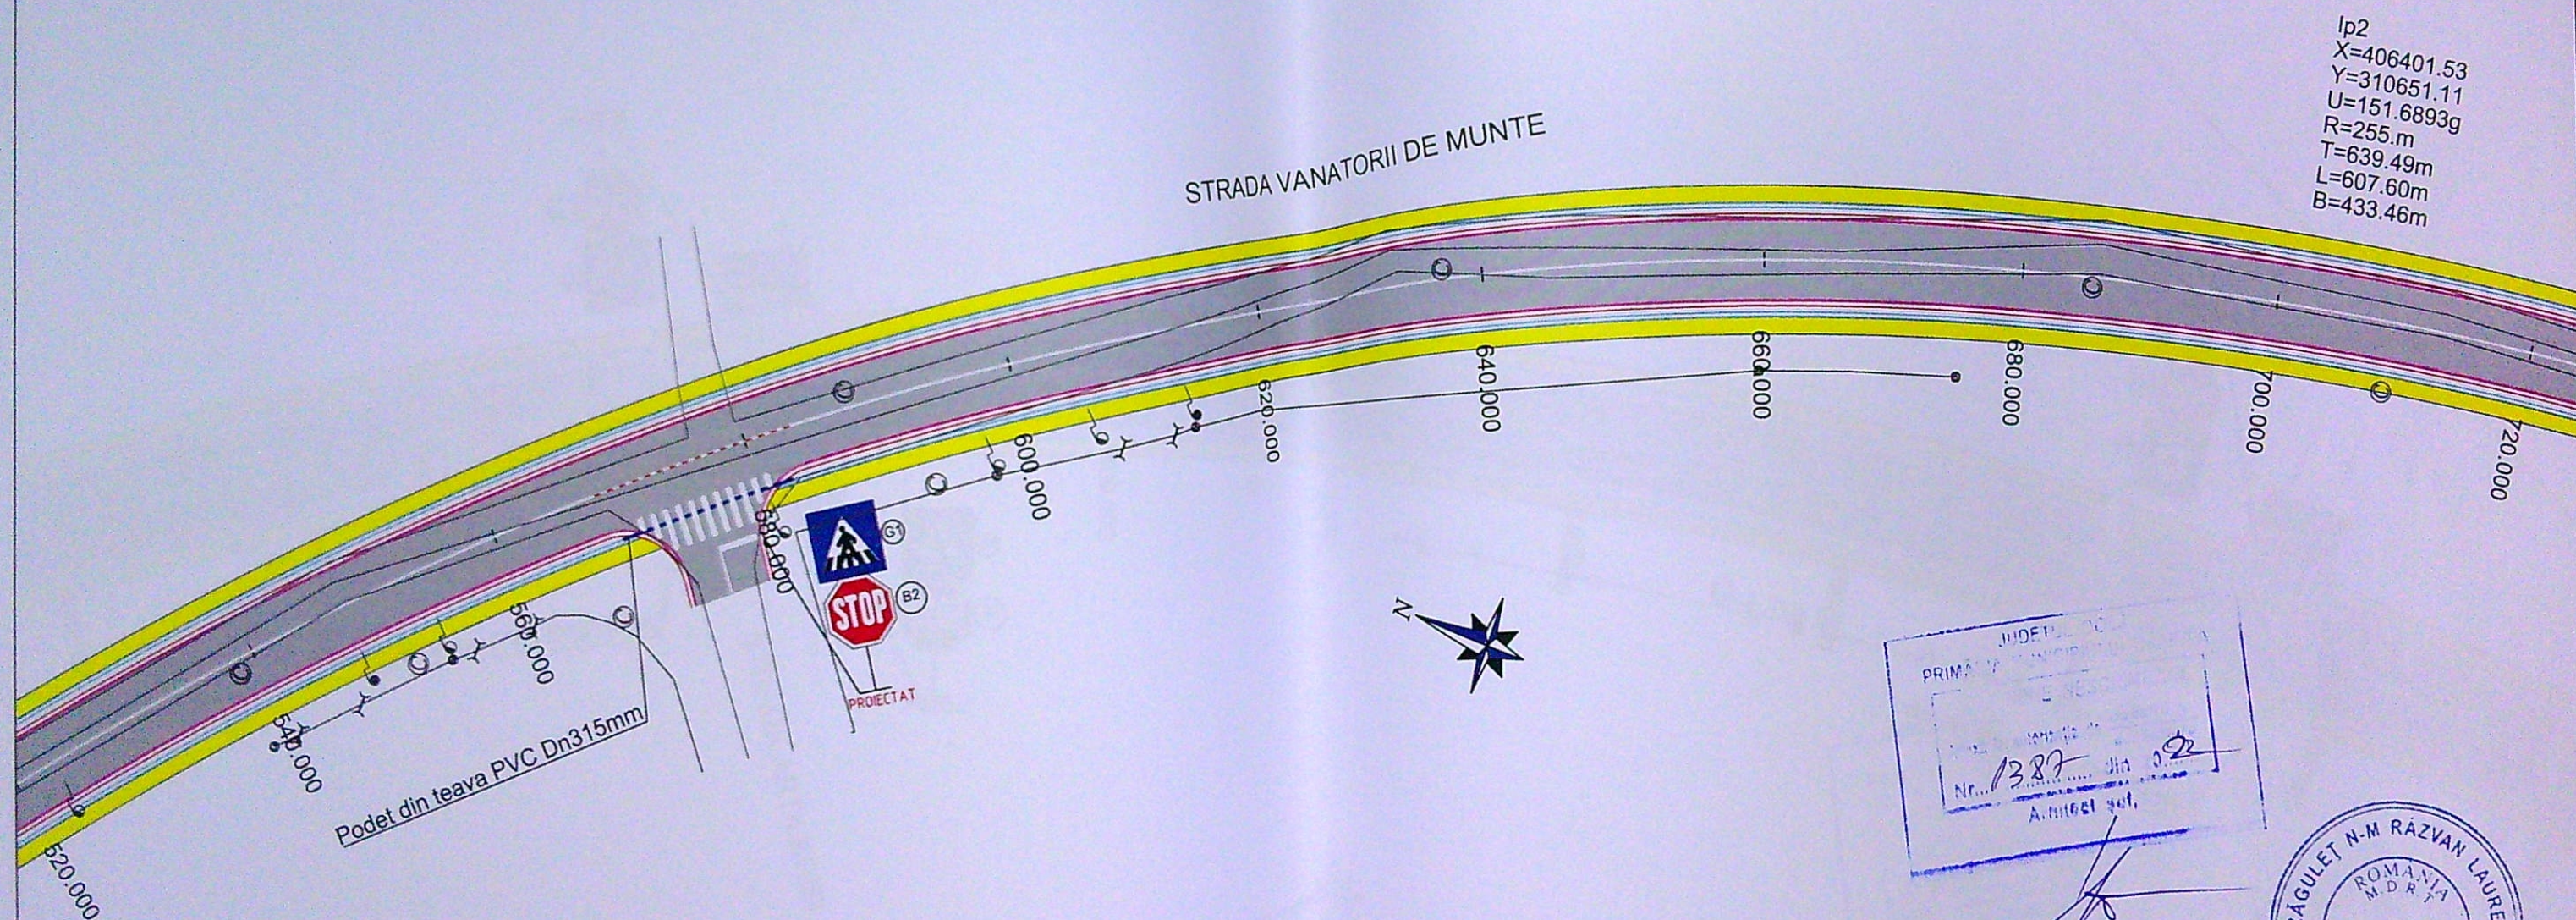

Ip2  
X=406401.53  
Y=310651.11  
U=151.6893g  
R=255.m  
T=639.49m  
L=607.60m  
B=433.46m

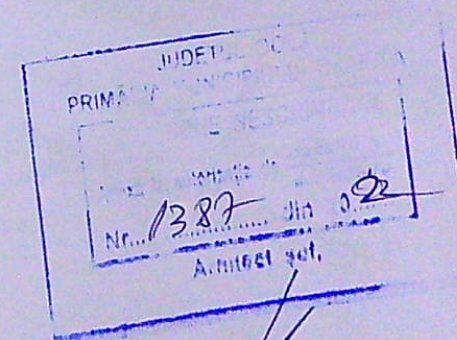

## LEGENDA:

- Parte carosabila
- Trotuar nou

| VERIFICATOR<br>EXPERT | NUME | SEMNTURA | CERINTA | REFERAT / EXPERTIZA NR. / DATA | Beneficiar:                         | Proiect nr.   |
|-----------------------|------|----------|---------|--------------------------------|-------------------------------------|---------------|
|                       |      |          |         |                                | MUNICIPIUL CRAIOVA,<br>JUDETUL DOLJ | 1878_10d/2020 |

S.C. GRAFIC TENDS S.R.L.  
C.I.E. RO 18512643